

SPALLA A SEZIONE TRASVERSALE Scala 1:200

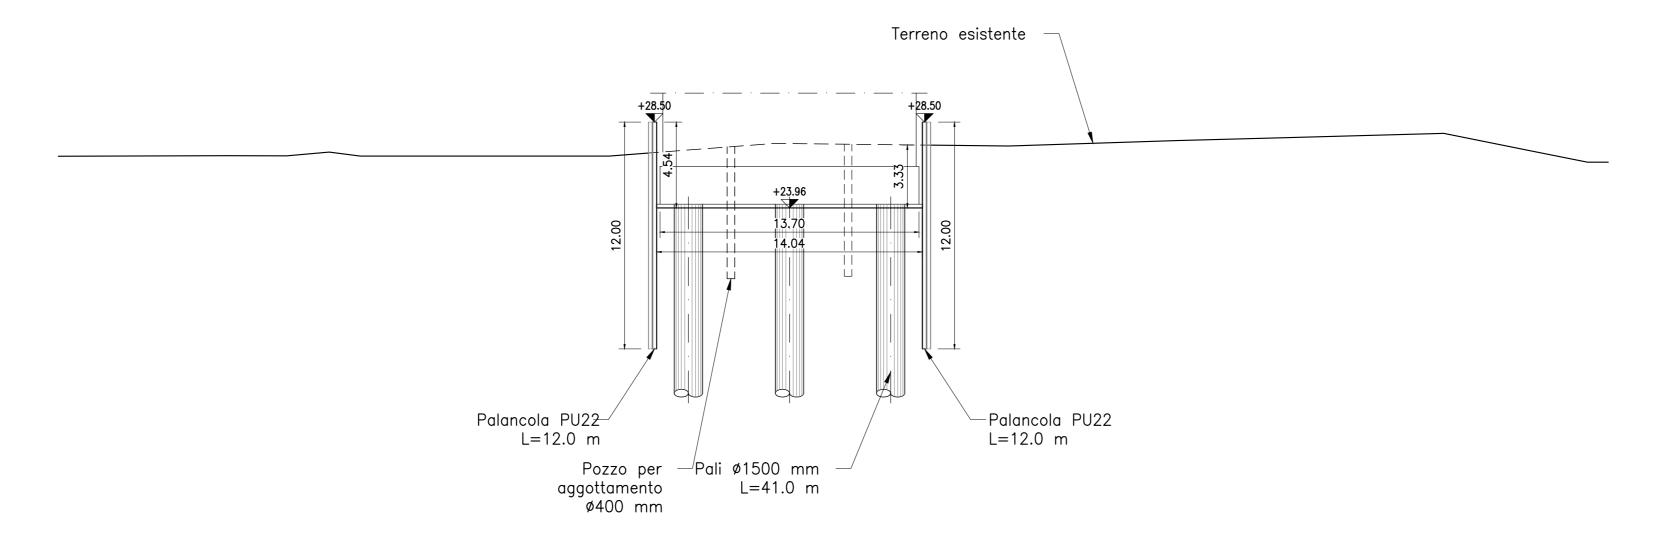

SPALLA B SEZIONE TRASVERSALE Scala 1:200

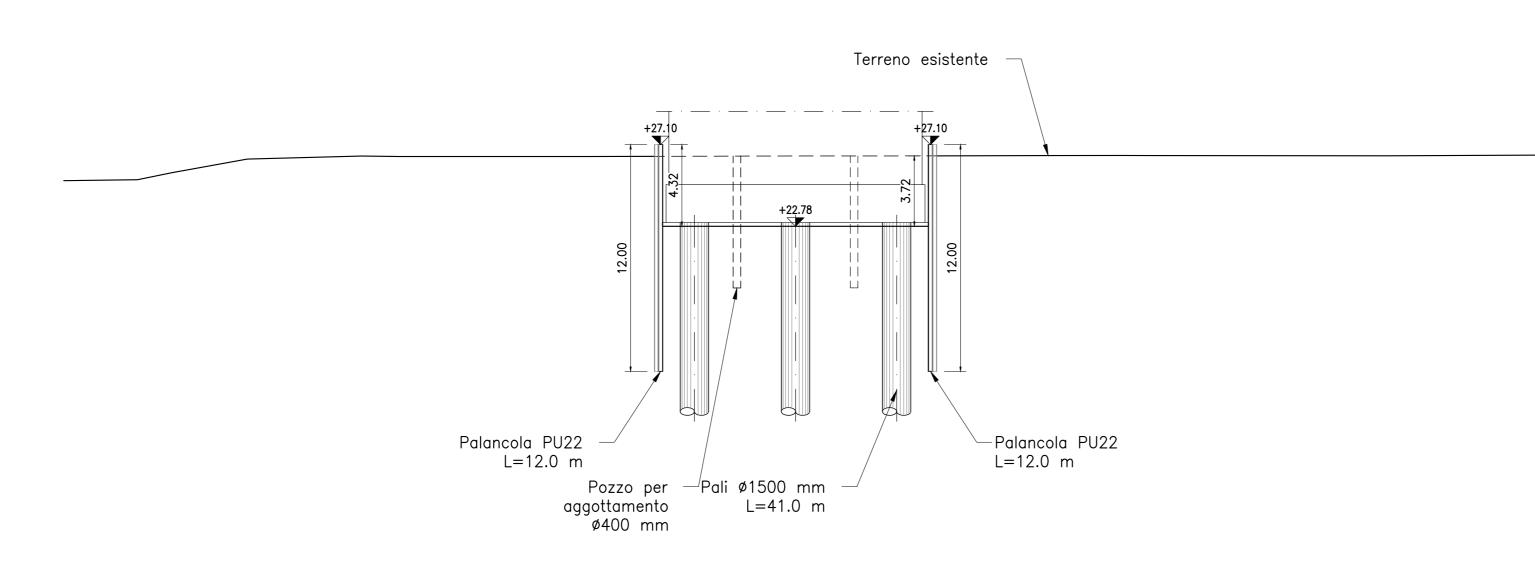

FASI ESECUTIVE

- 1. Preparazione piano di lavoro.
- 2. Realizzazione pozzi di aggottamento.
- 3. Infissione delle palancole, ove previste. 4. Realizzazione pali di fondazione con tratto a vuoto variabile. 5. Scavo fino al piano di imposta fondazione e scapitozzatura pali.
- 6. Realizzazione fondazioni ed elevazioni pile e spalle.
- 7. Reinterro fino al p.c. e sistemazione finale.

PIANTA CHIAVE

NOTE GENERALI

TUTTE LE MISURE SONO ESPRESSE IN METRI

CARATTERISTICHE DEI MATERIALI

- PER LE CARATTERISTICHE DEI MATERIALI, SE NON DIVERSAMENTE SPECIFICATE IN QUESTO ELABORATO, VEDASI: IN1710EI2TTVI0000001 - TABELLA MATERIALI E PRESCRIZIONI

