

COMMITTENTE:



ALTA SORVEGLIANZA:



**INFRASTRUTTURE FERROVIARIE STRATEGICHE DEFINITE DALLA LEGGE OBIETTIVO N. 443/01**

**LINEA A.V. /A.C. TORINO-VENEZIA Tratta VERONA-PADOVA  
Lotto funzionale Verona-Bivio Vicenza**

**PROGETTO ESECUTIVO**

PONTI E VIADOTTI

VIADOTTO GRENA DAL KM 18+481,809 AL KM 18+913,809

GENERALE

RIPRISTINO VIABILITÀ - SEZIONI TRASVERSALI

<b>GENERAL CONTRACTOR</b>						<b>DIRETTORE LAVORI</b>			<b>SCALA :</b>	
<b>IL PROGETTISTA INTEGRATORE</b> Ing. Giovanni MALAVENDA ALBO INGEGNERI PROV. DI MESSINA n. 4503 Data:						Consorzio <b>Iricav Due</b> ing. Paolo CARMONA Data:			1:200	

<b>COMMESSA</b>	<b>LOTTO</b>	<b>FASE</b>	<b>ENTE</b>	<b>TIPO DOC.</b>	<b>OPERA/DISCIPLINA</b>	<b>PROGR.</b>	<b>REV.</b>	<b>FOGLIO</b>	
IN17	12	E	12	M9	V11800	002	A		DI

	<b>VISTO CONSORZIO IRICAV DUE</b>	
	<b>Firma</b> ing. Alfonso LEVORATO	<b>Data</b>

Progettazione :

Rev.	Descrizione	Redatto	Data	Verificato	Data	Approvato	Data	IL PROGETTISTA
A	EMISSIONE	<i>[Signature]</i>	06/10/2022	<i>[Signature]</i>	06/10/2022	<i>[Signature]</i>	06/10/2022	<b>Giuseppefabrizio Coppa</b> 
B								
C								

<b>CIG. 8377957CD1</b>	<b>CUP: J41E9100000009</b>	<b>File:</b> IN1712EI2W9V11800002A.DWG
		<b>Cod. origine:</b> CODICE


Progetto cofinanziato dalla Unione Europea

Scala di plot:

TUTTI I DIRITTI DEL PRESENTE DOCUMENTO SONO RISERVATI: LA PRODUZIONE ANCHE PARZIALE È VIETATA




PROG 00+060.00  
SEZ. 2

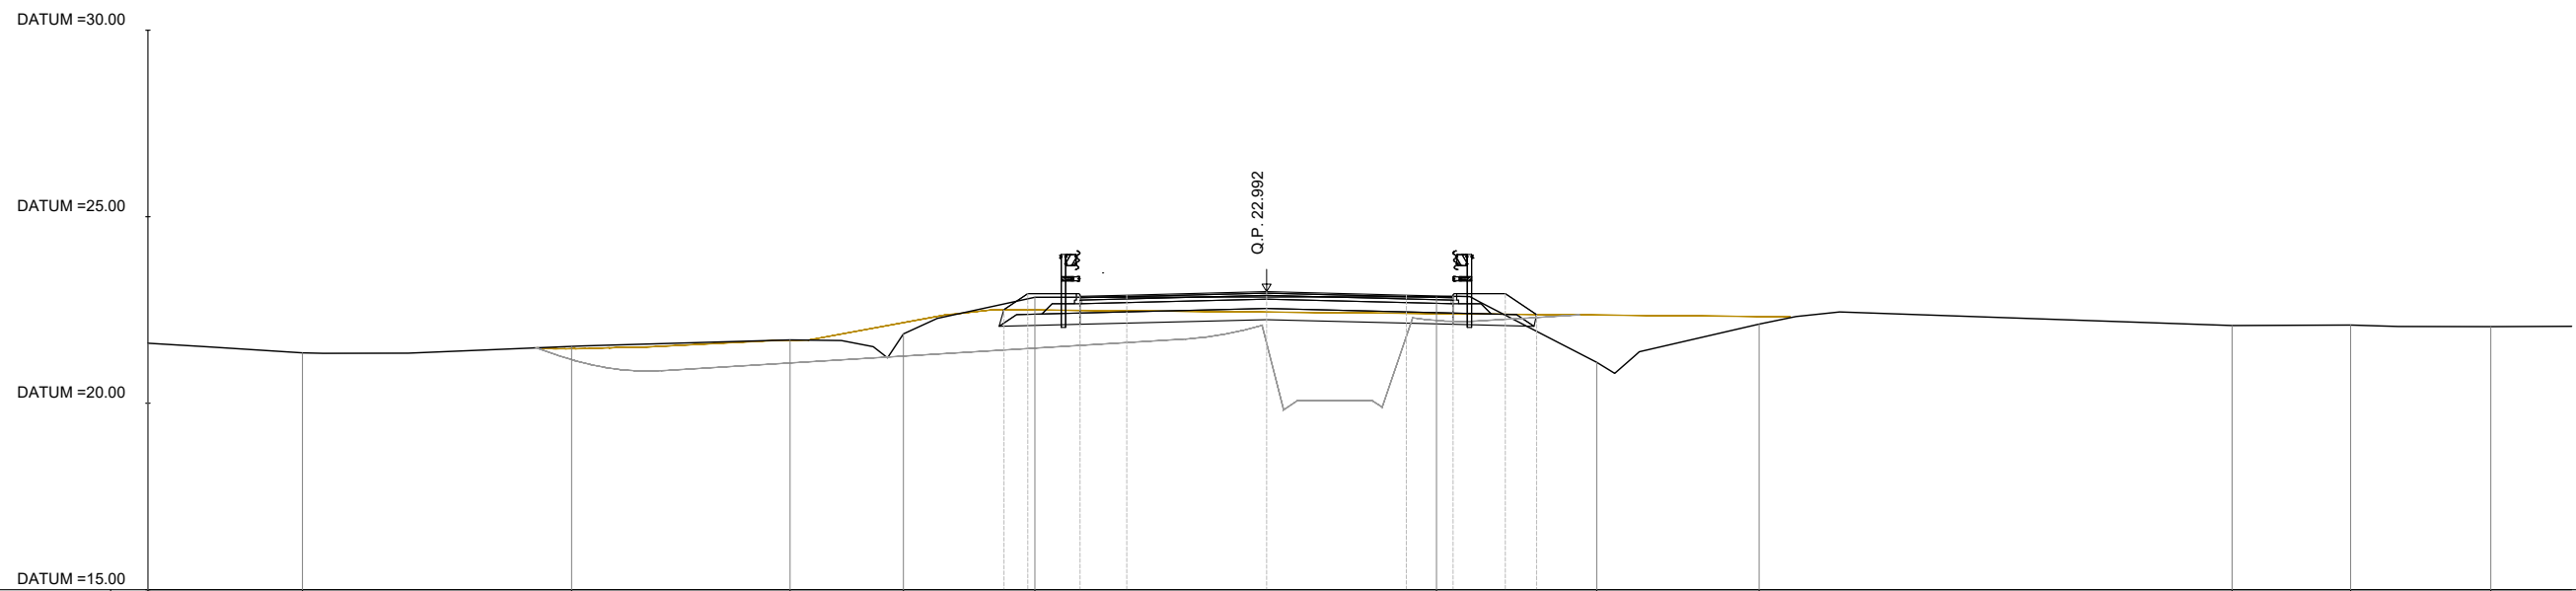


QUOTE TERRENO	21.61	21.35	21.53	21.70	21.86	22.84		22.85	21.10	22.12		22.08	22.10	22.05
DIST. PROGRESSIVE TERRENO	-30.00	-25.85	-18.64	-12.78	-9.74	-6.21		4.56	8.85	13.21		25.89	29.07	32.83
QUOTE PROGETTO						22.51	22.94	22.87	22.90					
DIST. PROGRESSIVE PROGETTO						-7.04	-6.40	-5.00	-3.75	0.00	3.75	5.00	6.40	7.24

PROG 00+080.00  
SEZ. 3

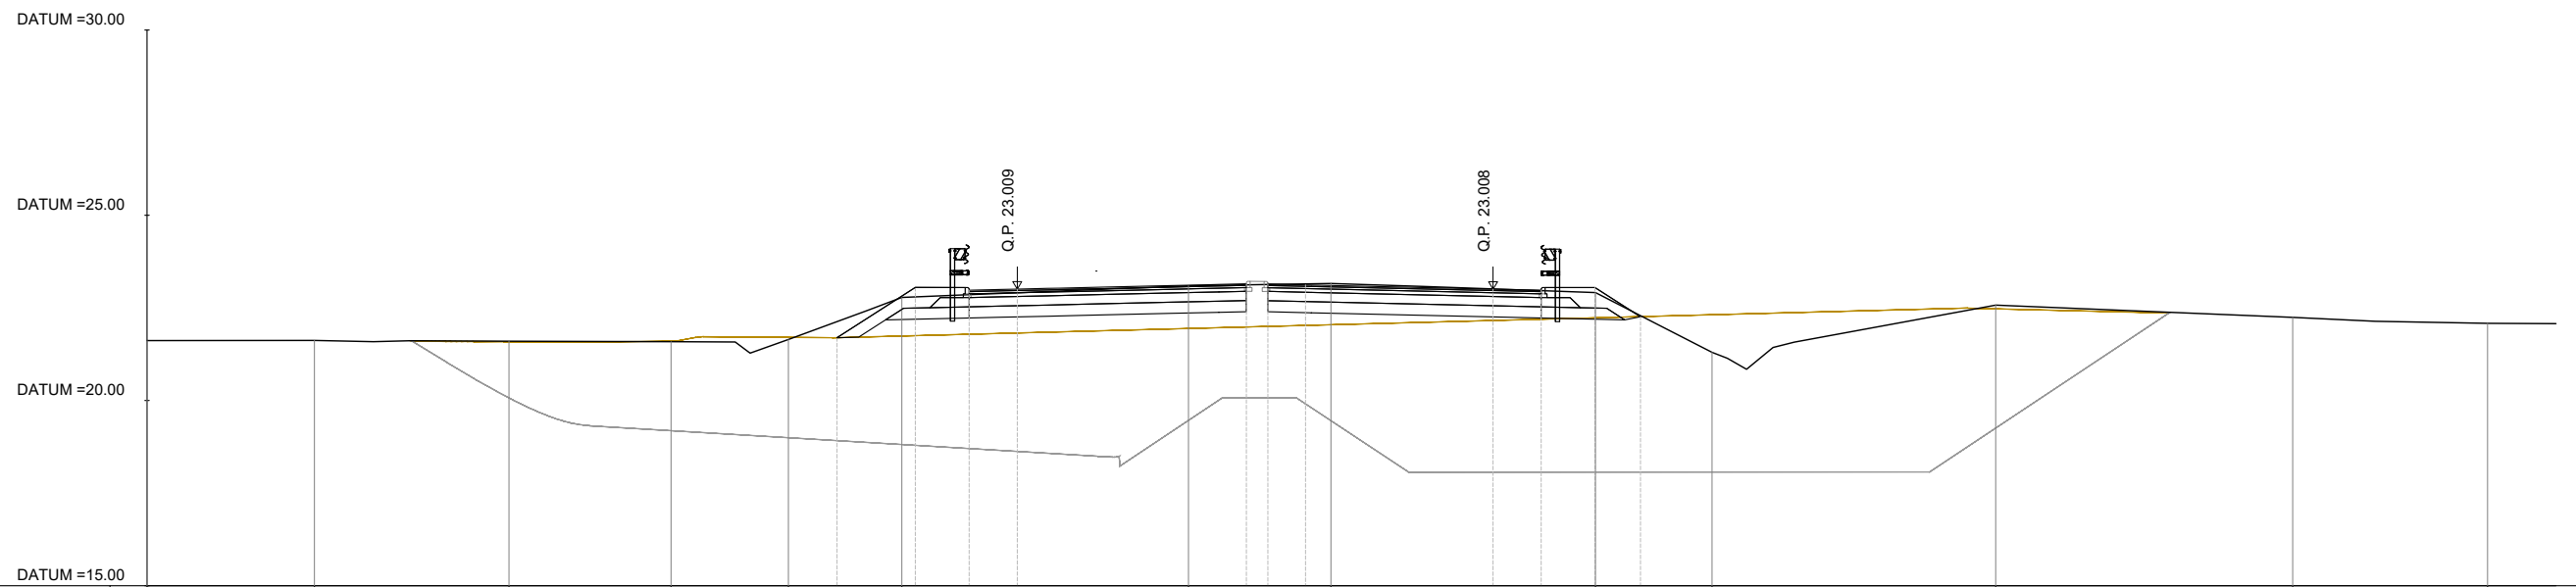


QUOTE TERRENO	21.62	21.62	21.60	21.59	21.65	22.78		23.10	23.16		22.91	21.30		22.57		22.25	22.08
DIST. PROGRESSIVE TERRENO	-30.00	-25.48	-20.23	-15.86	-12.70	-9.63		-1.90	1.95		9.08	12.23		19.88		27.89	33.15
QUOTE PROGETTO						21.70	23.05	22.98	23.01	23.15	23.12		23.01	22.98	23.05	22.26	
DIST. PROGRESSIVE PROGETTO						-11.38	-9.27	-7.82	-6.52		-0.34	0.24	1.26	6.32	7.62	9.07	10.30

PROG 00+084.00  
SEZ. 4

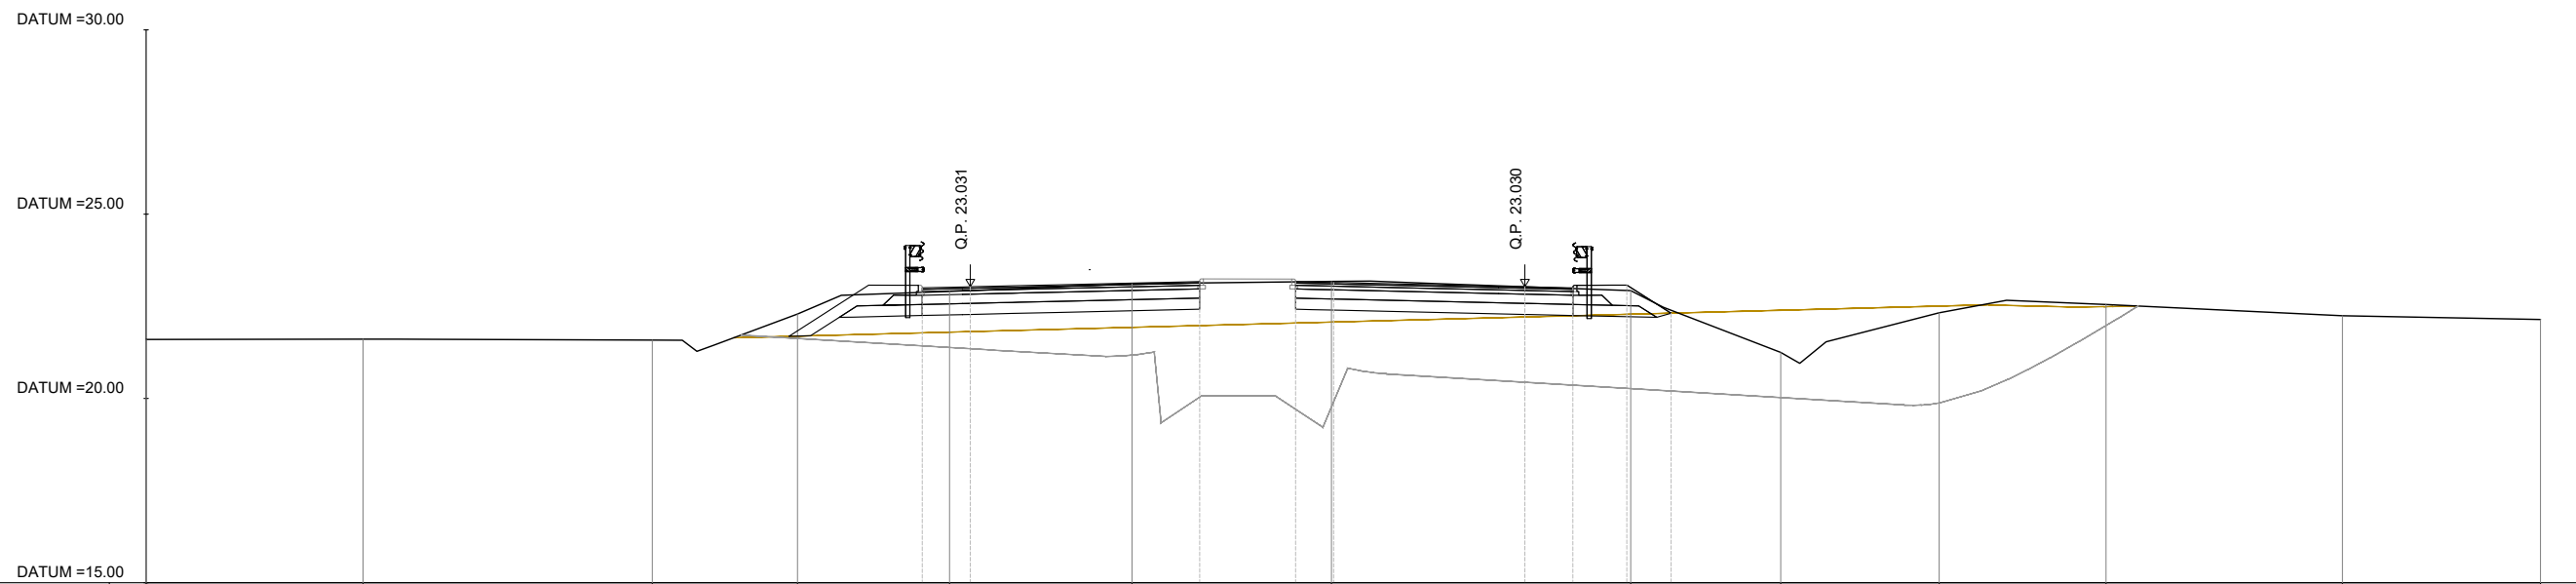

QUOTE TERRENO	21.60	21.61	21.58	22.29	22.90	23.11	23.18	22.93	21.25	22.33	22.55	22.24	22.14
DIST. PROGRESSIVE TERRENO	-30.00	-24.11	-16.26	-12.32	-8.19	-3.24	2.18	10.30	14.37	18.67	23.21	29.62	35.00
QUOTE PROGETTO					23.00	23.03	23.17	23.17	23.15	23.03	23.00	23.07	22.31
DIST. PROGRESSIVE PROGETTO					-8.93	-7.63	-1.40	1.20	2.24	7.43	8.73	10.20	11.40

PROG 00+086.00  
SEZ. 5

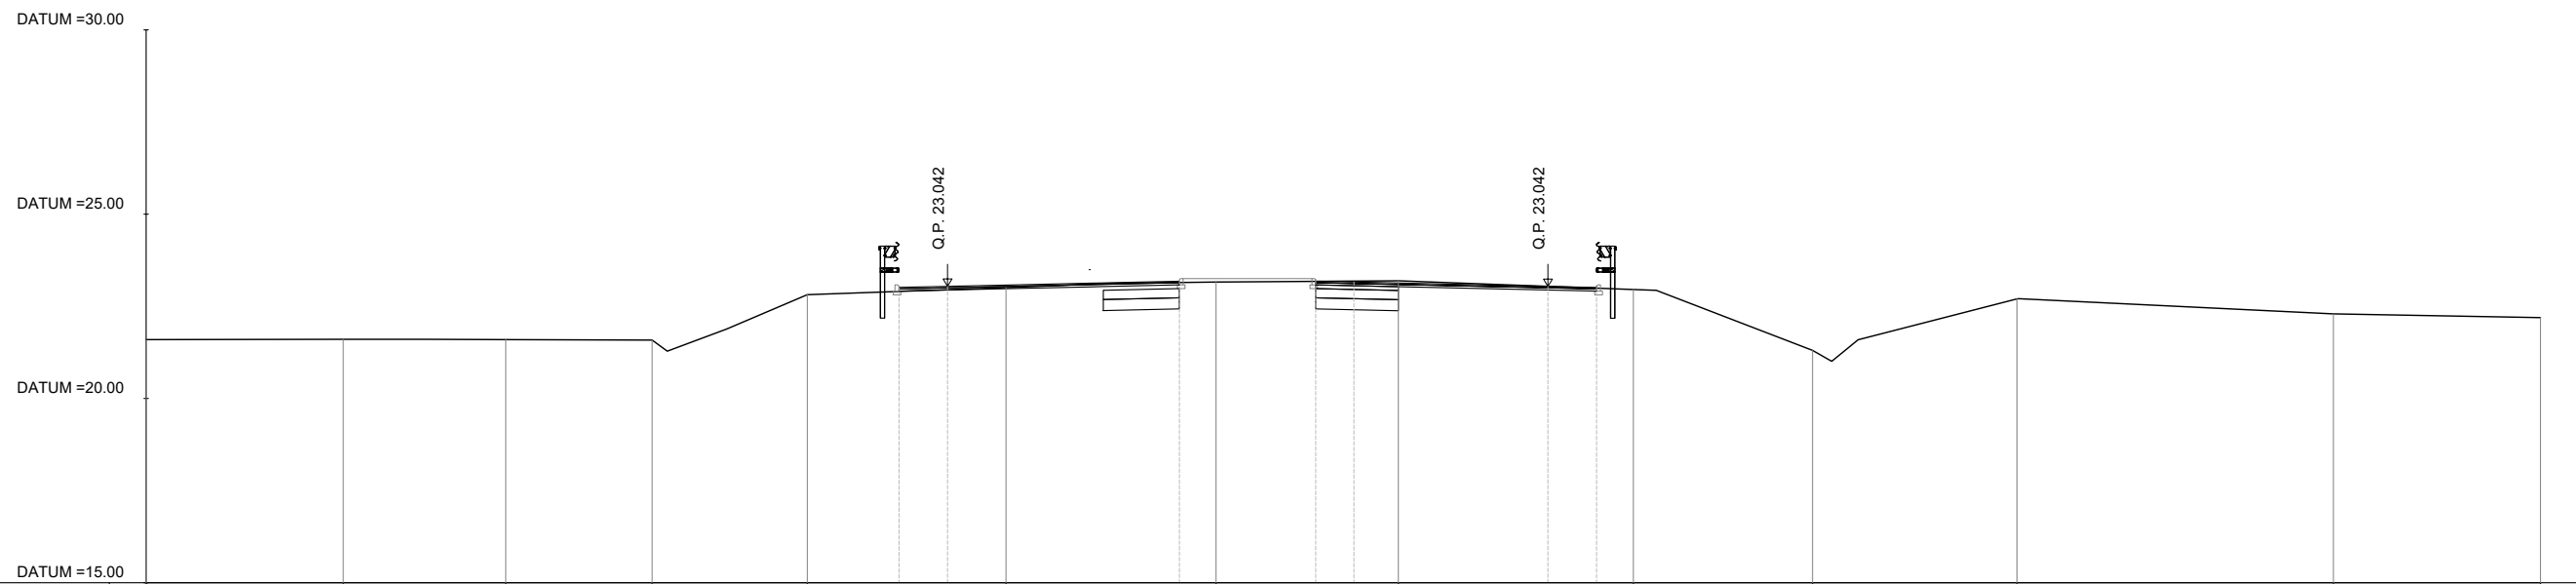

QUOTE TERRENO	-30.00	-24.65	-20.24	-16.26	-12.05	-6.66	-0.95	4.00	10.37	15.24	20.79	29.38	35.00
DIST. PROGRESSIVE TERRENO	21.60	21.61	21.60	21.58	22.82	23.01	23.16	23.19	22.96	21.30	22.70	22.30	22.19
QUOTE PROGETTO						23.01	23.18	23.18	23.04	23.01			
DIST. PROGRESSIVE PROGETTO						-9.56	-8.24	-1.95	1.75	2.79	8.05	9.37	

PROG 00+103.00  
SEZ. 6



QUOTE TERRENO	21.59	21.60	22.30		23.12		23.17		23.18		23.21		23.01	21.62		22.62	22.44
DIST. PROGRESSIVE TERRENO	-30.00	-26.19	-23.18		-12.73		-3.22		5.09		12.61		21.53	24.96		30.74	35.00
QUOTE PROGETTO				23.03	23.07		23.24				23.26	23.24		23.10	23.06		
DIST. PROGRESSIVE PROGETTO				-18.93	-17.33		-9.68				9.55	10.78		17.22	18.83		