SEZIONI – STATO DI FATTO SCALA 1:100

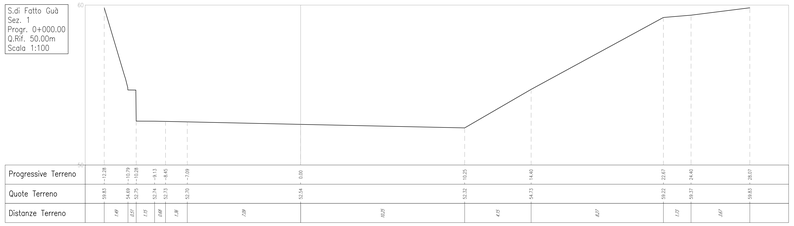

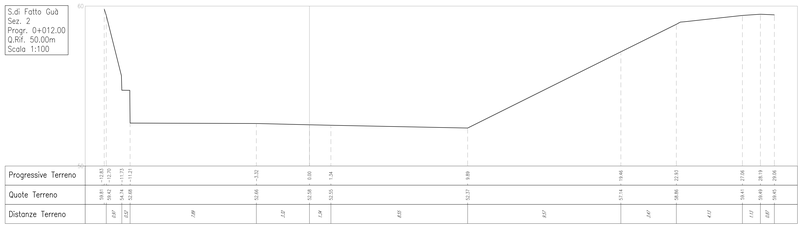

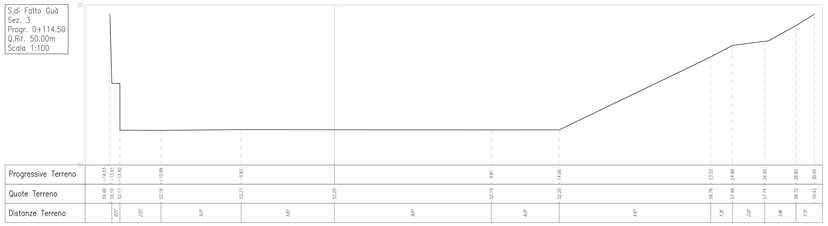

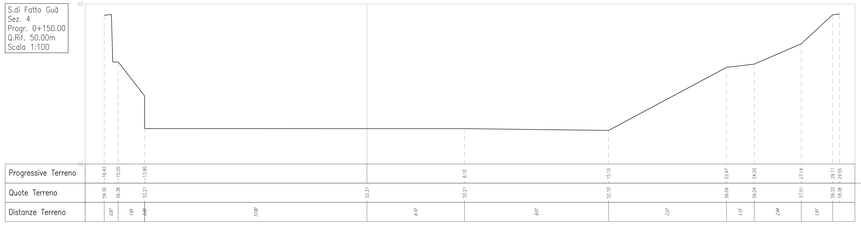

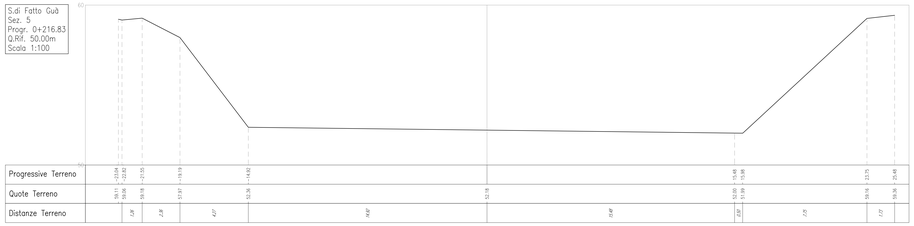

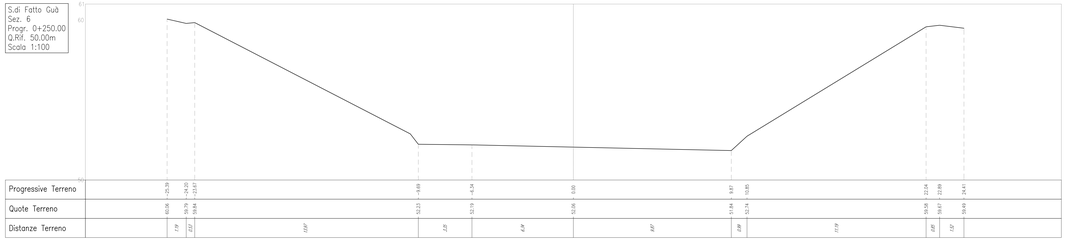

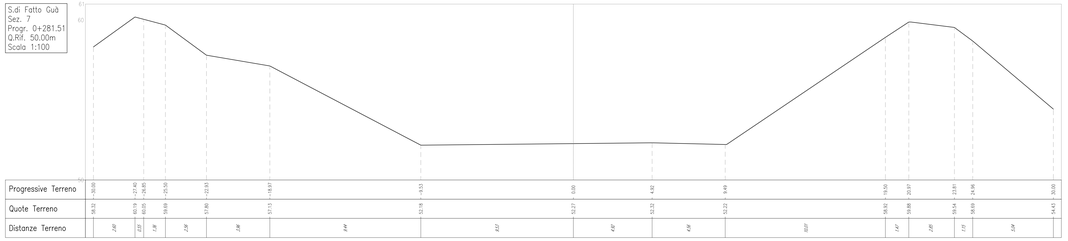

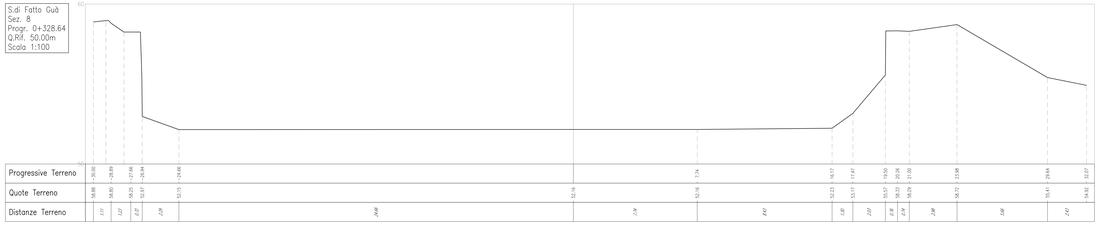

PIANTA CHIAVE

DISEGNI DI RIFERIMENTO

DESCRIZIONE	CODICE
RELAZIONE IDROLOGICA E IDRAULICA	IN1712EIZRHIN6106001
ANTE OPERAM - PLANIMETRIA, AREE DI ESONDAZIONE TAV. 1/4	IN1712EIZPZIN6106001
ANTE OPERAM - PROFILO TAV 2/4	IN1712EIZPZIN6106001
ANTE OPERAM - SEZIONI TAV 3/4	IN1712EIZWAIN6106001
ANTE OPERAM - SEZIONI TAV 4/4	IN1712EIZWAIN6106002
POST OPERAM - PLANIMETRIA, AREE DI ESONDAZIONE TAV. 1/6	IN1712EIZPZIN6106002
POST OPERAM - PROFILO TAV 2/6	IN1712EIZPZIN6106002
POST OPERAM - SEZIONI TAV 3/6	IN1712EIZWAIN6106003
POST OPERAM - SEZIONI TAV 4/6	IN1712EIZWAIN6106004
POST OPERAM - SEZIONI TAV 5/6	IN1712EIZWAIN6106005
POST OPERAM - SEZIONI TAV 6/6	IN1712EIZWAIN6106006
PLANIMETRIA DELLE FASI REALIZZATIVE	IN1712EIZPTIN6106001
PARTICOLARI COSTRUTTIVI E PROTEZIONI DI SPONDA	IN1712EIZDZDZIN6106001

NOTE GENERALI

1 - TUTTE LE MISURE SONO ESPRESSE IN METRI

COMMITTENTE:

RFI RETE FERROVIARIA ITALIANA
GRUPPO FERROVIE DELLO STATO

ALTA SORVEGLIANZA:

ITALFERR
GRUPPO FERROVIE DELLO STATO

GENERAL CONTRACTOR:

Consorzio IricoW Due

INFRASTRUTTURE FERROVIARIE STRATEGICHE DEFINITE DALLA LEGGE OBIETTIVO N. 443/01

LINEA A.V. /A.C. TORINO-VENEZIA Tratta VERONA-PADOVA
Lotto funzionale Verona-Bivio Vicenza

PROGETTO ESECUTIVO

INTERFERENZE IDRAULICHE
SISTEMAZIONE ALVEO FIUME GUÀ ALLA PK 34+086,16
INTERFERENZE E SISTEMAZIONI IDRAULICHE
ANTE OPERAM - SEZIONI Tav 3/4

GENERAL CONTRACTOR	DIRETTORE LAVORI	SCALA :
IL PROGETTISTA INTEGRATORE: Ing. Pietro PALAFERRARA — Consorzio: Iricav Due — Ing. Paolo CARMONA — Data: Aprile 2021		1:100

COMMESSA	LOTTO	FASE	ENTE	TIPO DOC.	OPERA/DISCIPLINA	PROGR.	REV.	FOGLIO
IN17	12	E	12	WA	IN0106	001	A	-

VISTO CONSORZIO IRICAV DUE
Firma: Ing. Luca BANDOLI — Data: Aprile 2021

Progettazione:

Rev.	Descrizione	Redatto	Data	Verificato	Data	Approvato	Data	IL PROGETTISTA
A	PRIMA EMISSIONE	A. Tavola	Apr. 2021	C. Lo Giudice	Apr. 2021	L. Pesci	Apr. 2021	SYSTRA

Data: Aprile 2021

CUP: J41E91000000009

File: IN1712EIZWAIN6106001.DWG

Cod. origine: INT-IN0106-001-A

Progetto cofinanziato dalla Unione Europea

Scala di plot:

TUTTI I DIRITTI DEL PRESENTE DOCUMENTO SONO RISERVATI. LA RIPRODUZIONE ANCHE PARZIALE È VIETATA