Guà S.d.Progetto
Sez. 9
Progr. 0+090.00
Q.Rif. 45.00m
Scala 1:100

SEZIONI
SCALA 1:100

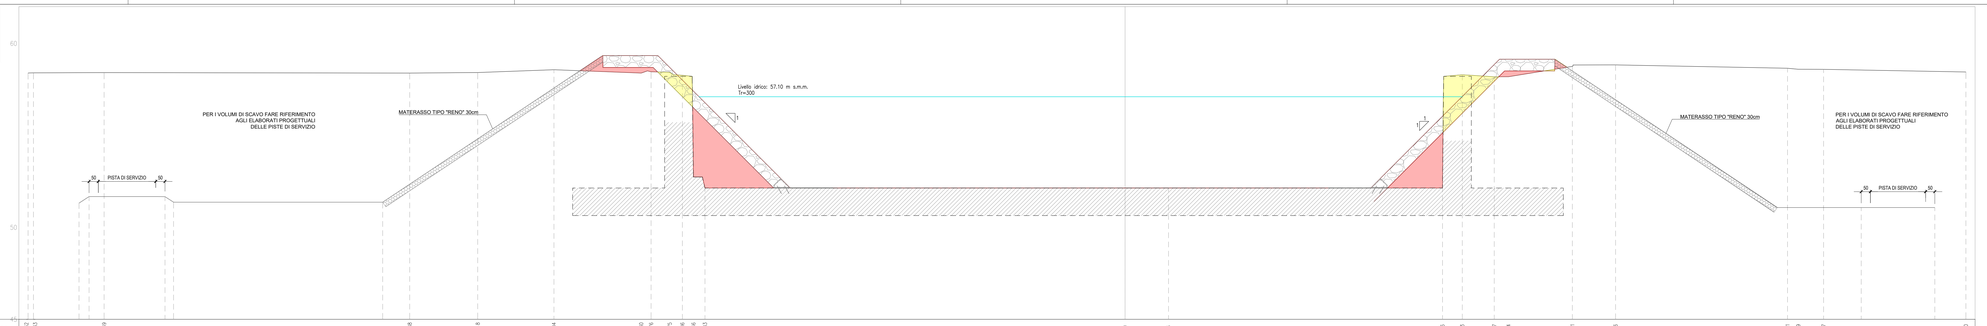

| | | |