SEZIONI SCALA 1:100

S.di Fatto Conterno
Sez. 1
Progr. 0+000.00
Q.Rif. 20.00m
Scala 1:100

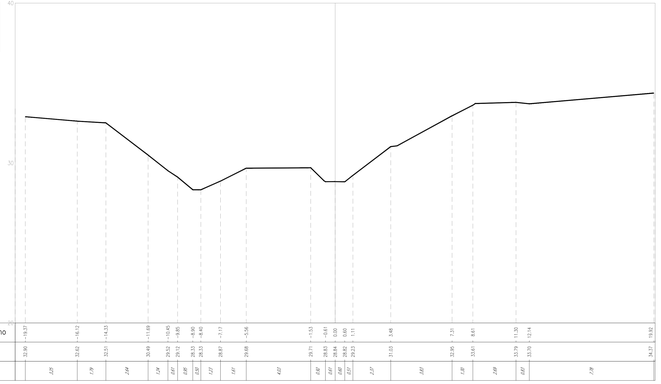

S.di Fatto Conterno
Sez. 2
Progr. 0+075.00
Q.Rif. 20.00m
Scala 1:100

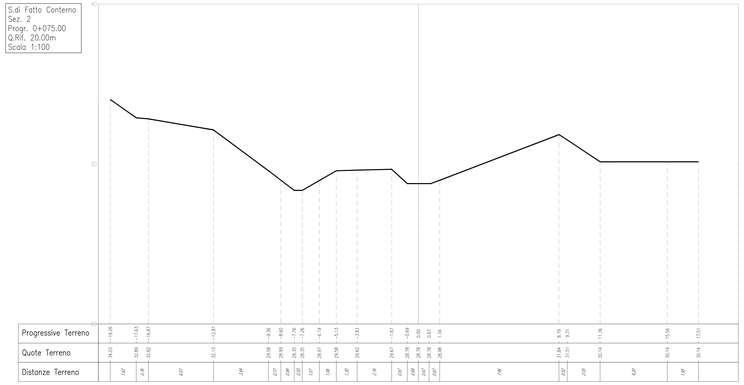

S.di Fatto Conterno
Sez. 7
Progr. 0+150.00
Q.Rif. 20.00m
Scala 1:100

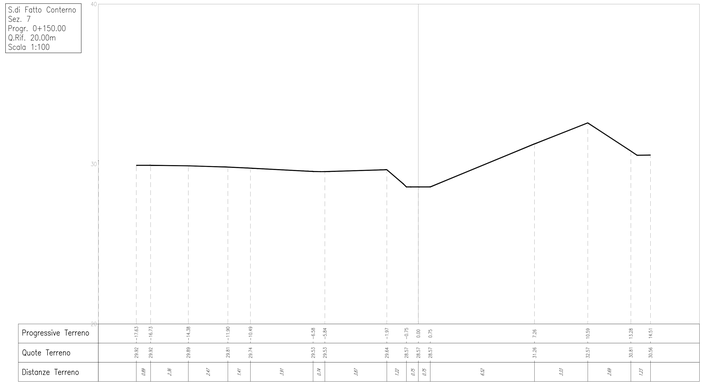

S.di Fatto Conterno
Sez. 2
Progr. 0+025.00
Q.Rif. 20.00m
Scala 1:100

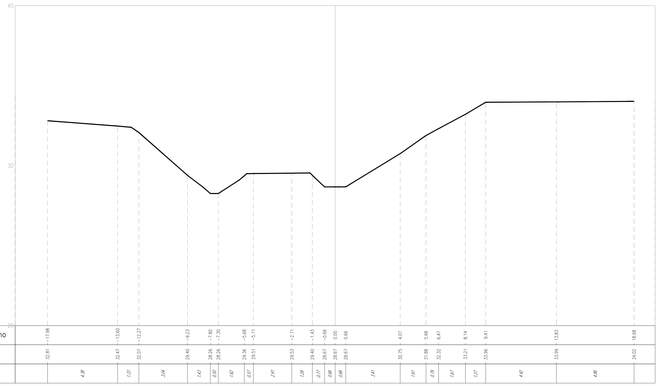

S.di Fatto Conterno
Sez. 5
Progr. 0+100.00
Q.Rif. 20.00m
Scala 1:100

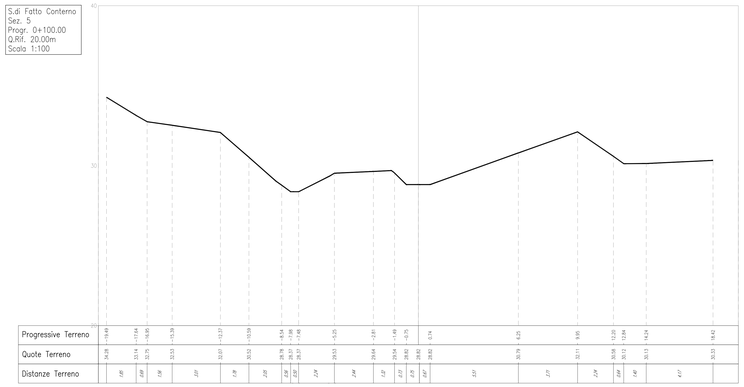

S.di Fatto Conterno
Sez. 8
Progr. 0+175.00
Q.Rif. 20.00m
Scala 1:100

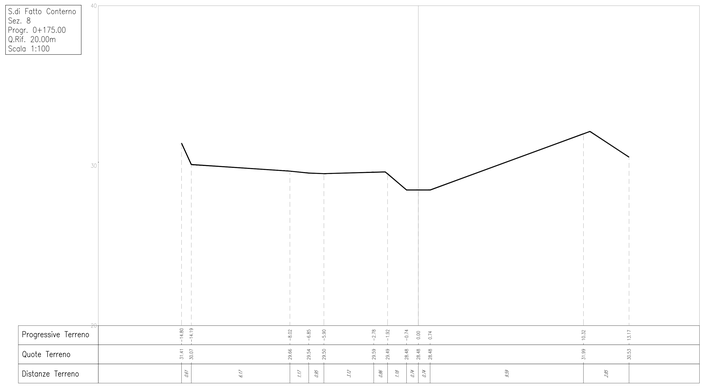

S.di Fatto Conterno
Sez. 3
Progr. 0+050.00
Q.Rif. 20.00m
Scala 1:100

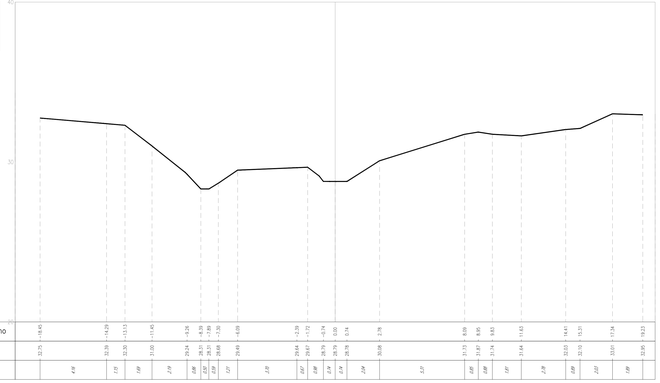

S.di Fatto Conterno
Sez. 6
Progr. 0+125.00
Q.Rif. 20.00m
Scala 1:100

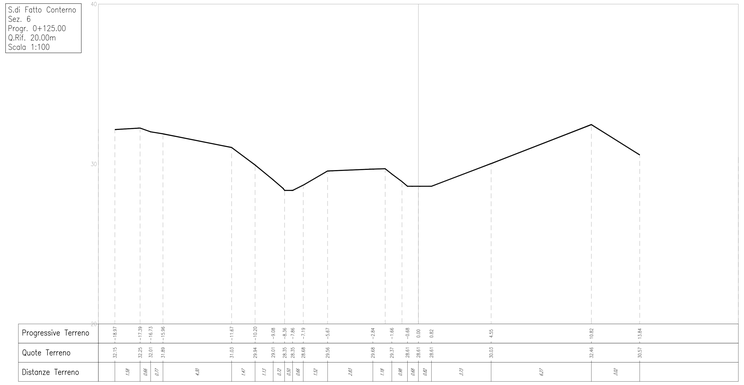

S.di Fatto Conterno
Sez. 9
Progr. 0+185.58
Q.Rif. 20.00m
Scala 1:100

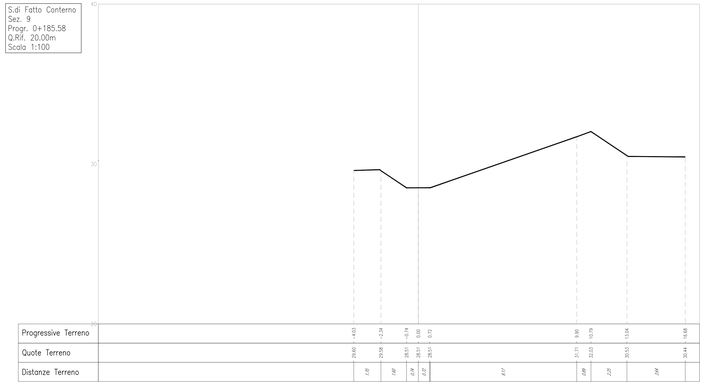

PIANTA CHIAVE

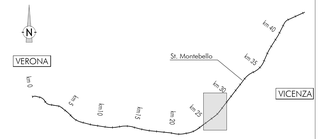

DISEGNI DI RIFERIMENTO

DESCRIZIONE	CODICE
RELAZIONE IDROLOGICA E IDRAULICA	IN1712EI2RHRI4304001
ANTE OPERAM - PLANIMETRIA, AREE DI ESONDAZIONE TAV. 1/3	IN1712EI2PZRI4304001
ANTE OPERAM - PROFILO TAV 2/3	IN1712EI2PZRI4304001
ANTE OPERAM - SEZIONI TAV 3/3	IN1712EI2WARI4304001
POST OPERAM - PLANIMETRIA, AREE DI ESONDAZIONE TAV. 1/4	IN1712EI2PZRI4304002
POST OPERAM - PROFILO TAV 2/4	IN1712EI2PZRI4304002
POST OPERAM - SEZIONI TAV 3/4	IN1712EI2WARI4304002
POST OPERAM - SEZIONI TAV 4/4	IN1712EI2WARI4304003
FASI REALIZZATIVE	IN1712EI2PRRI4304001
PARTICOLARI COSTRUTTIVI E PROTEZIONI DI SPONDA	IN1712EI2DZRI4304001

NOTE GENERALI

1 - TUTTE LE MISURE SONO ESPRESSE IN METRI

COMMITTENTE: RFI RETE FERROVIARIA ITALIANA — GRUPPO FERROVIE DELLO STATO

ALTA SORVEGLIANZA: ITALFERR — GRUPPO FERROVIE DELLO STATO

GENERAL CONTRACTOR: Consorzio Iricav Due

INFRASTRUTTURE FERROVIARIE STRATEGICHE DEFINITE DALLA LEGGE OBIETTIVO N. 443/01

LINEA A.V. /A.C. TORINO-VENEZIA Tratta VERONA-PADOVA
Lotto funzionale Verona-Bivio Vicenza

PROGETTO ESECUTIVO

RILEVATI

RILEVATO FERROVIARIO DAL KM 26+957,72 AL KM 27+379,82

SISTEMAZIONI IDRAULICHE

ANTE OPERAM - SEZIONI TAV 3/3

GENERAL CONTRACTOR	DIRETTORE LAVORI	SCALA
CONSORZIO STABILE PER LA PROGETTAZIONE INTEGRATA E LA REALIZZAZIONE DI GRANDI OPERE INFRASTRUTTURALI Consorzio Iricav Due Ing. Paolo CARMONA Data: Maggio 2021		1:100

COMMESSA	LOTTO	FASE	ENTE	TIPO DOC.	OPERA/DISCIPLINA	PROGR.	REV.	FOGLIO
IN17	12	E	I2	WA	R14304	0001	A	

Consorzio Iricav Due — VISTO CONSORZIO IRICAV DUE — Firma: — Data: — Ing. Luca RANDOLFI — Maggio 2021

Progettazione

Rev.	Descrizione	Redatto	Data	Verificato	Data	Approvato	Data	IL PROGETTISTA
A	PRIMA EMISSIONE	D. Vitelli	Mag 2021	F. Ruvoli	Mag 2021	C. Dias	Mag 2021	

File: — Cod. origine:

Progetto cofinanziato dalla Unione Europea

Scala di plot:

TUTTI I DIRITTI DEL PRESENTE DOCUMENTO SONO RISERVATI. LA PRODUZIONE ANCHE PARZIALE E VIETATA