



TRO2 dal km 4+342.53 al km 4+530.53 Disegnare e tamponare di fondo - Planimetria di tracciamento e profili longitudinali Tav. 1	IN1712EQPATR020001
TRO2 dal km 4+342.53 al km 4+530.53 Disegnare e tamponare di fondo - Planimetria di tracciamento e profili longitudinali Tav. 2	IN1712EQPATR020002
TRO2 dal km 4+342.53 al km 4+530.53 Disegnare e tamponare di fondo - Planimetria di tracciamento e profili longitudinali Tav. 3	IN1712EQPATR020003
TRO2 dal km 4+342.53 al km 4+530.53 Disegnare e tamponare di fondo - Planimetria di tracciamento e profili longitudinali Tav. 4	IN1712EQPATR020004
TRO2 dal km 4+342.53 al km 4+530.53 Opere di sostegno e tamponare di fondo - Sezioni trasversali Tav. 1	IN1712EQPATR020401
TRO2 dal km 4+342.53 al km 4+530.53 Opere di sostegno e tamponare di fondo - Sezioni trasversali Tav. 2	IN1712EQPATR020402


SEZIONE 1 (TRO2) SCALA 1:100

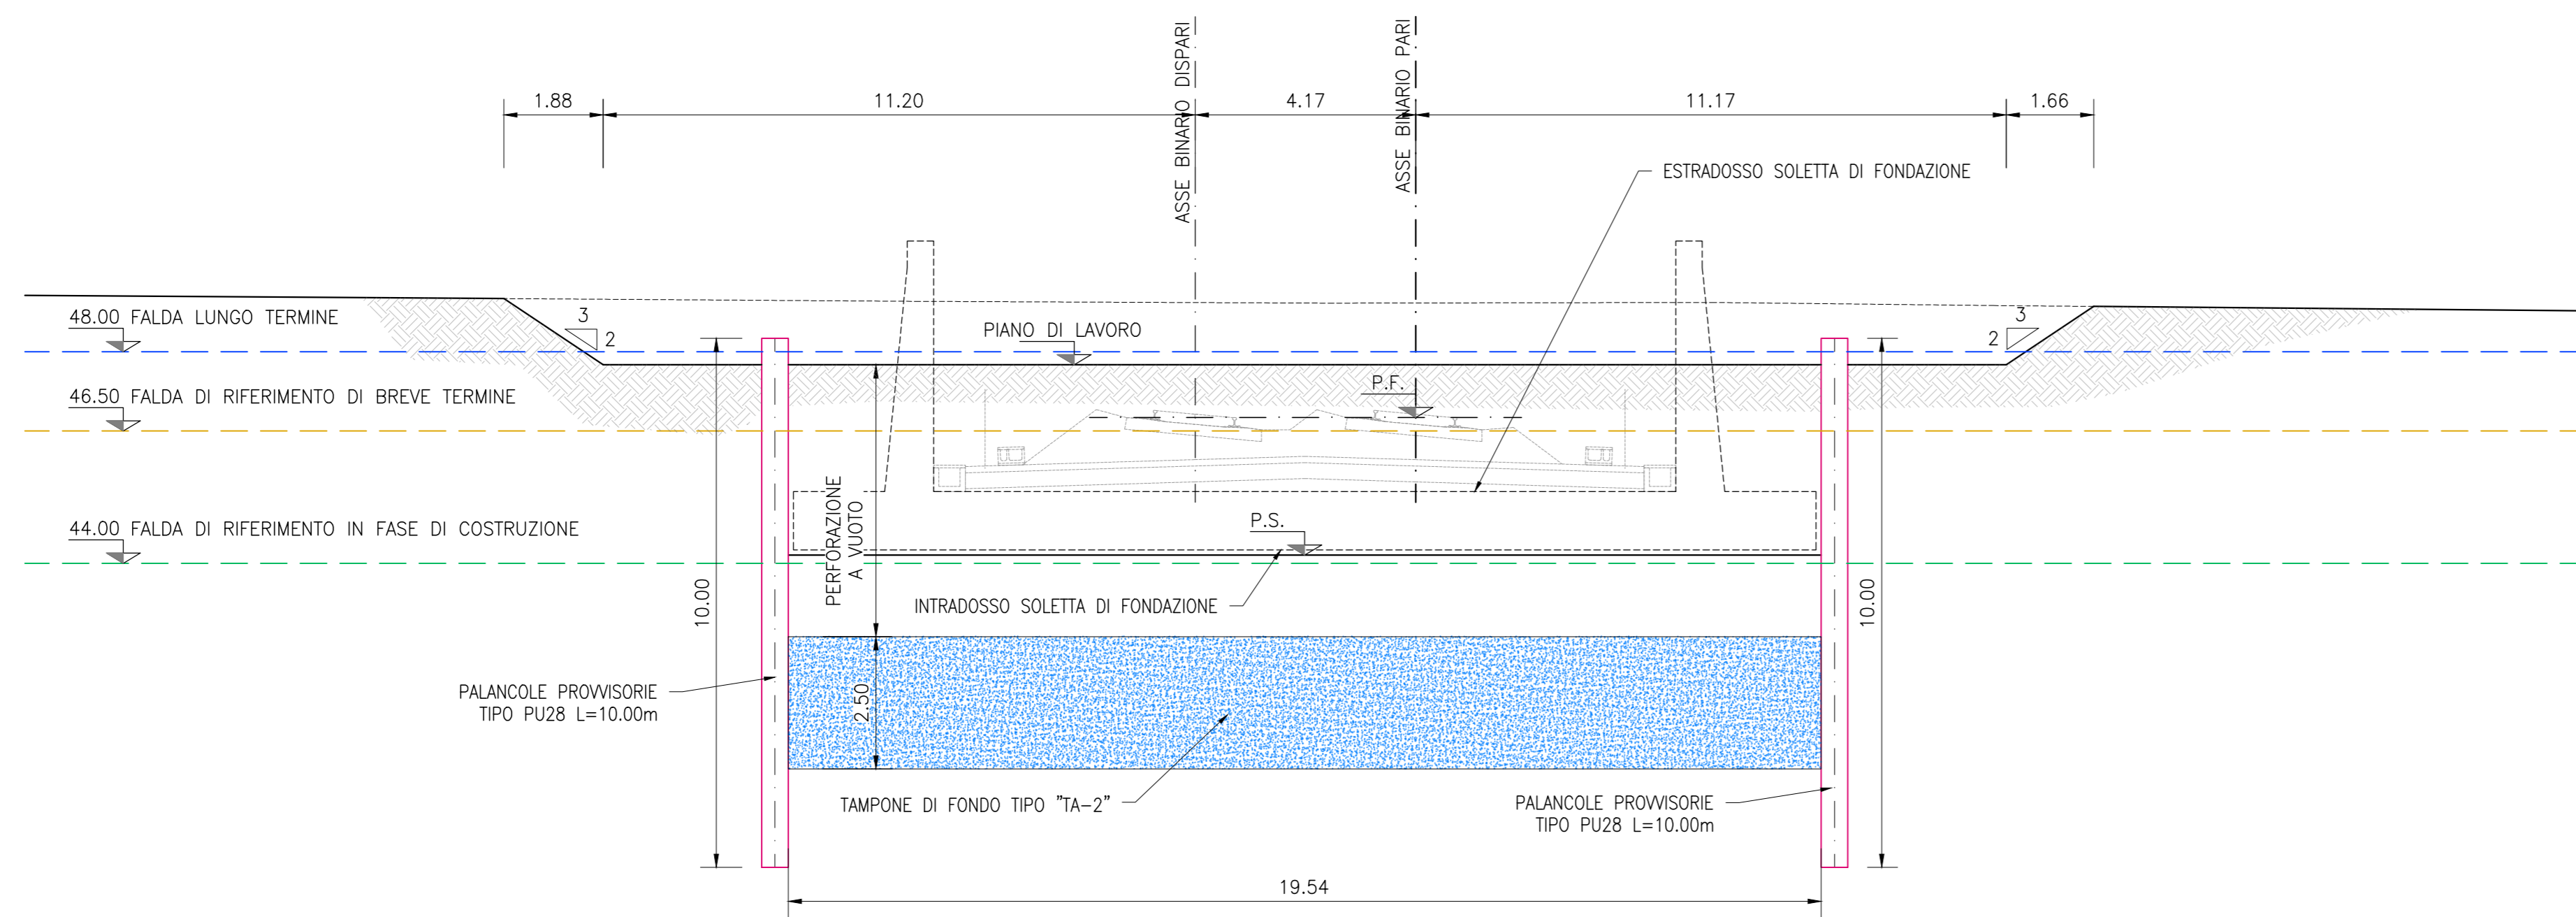


SEZIONE 2 (TRO2) SCALA 1:100

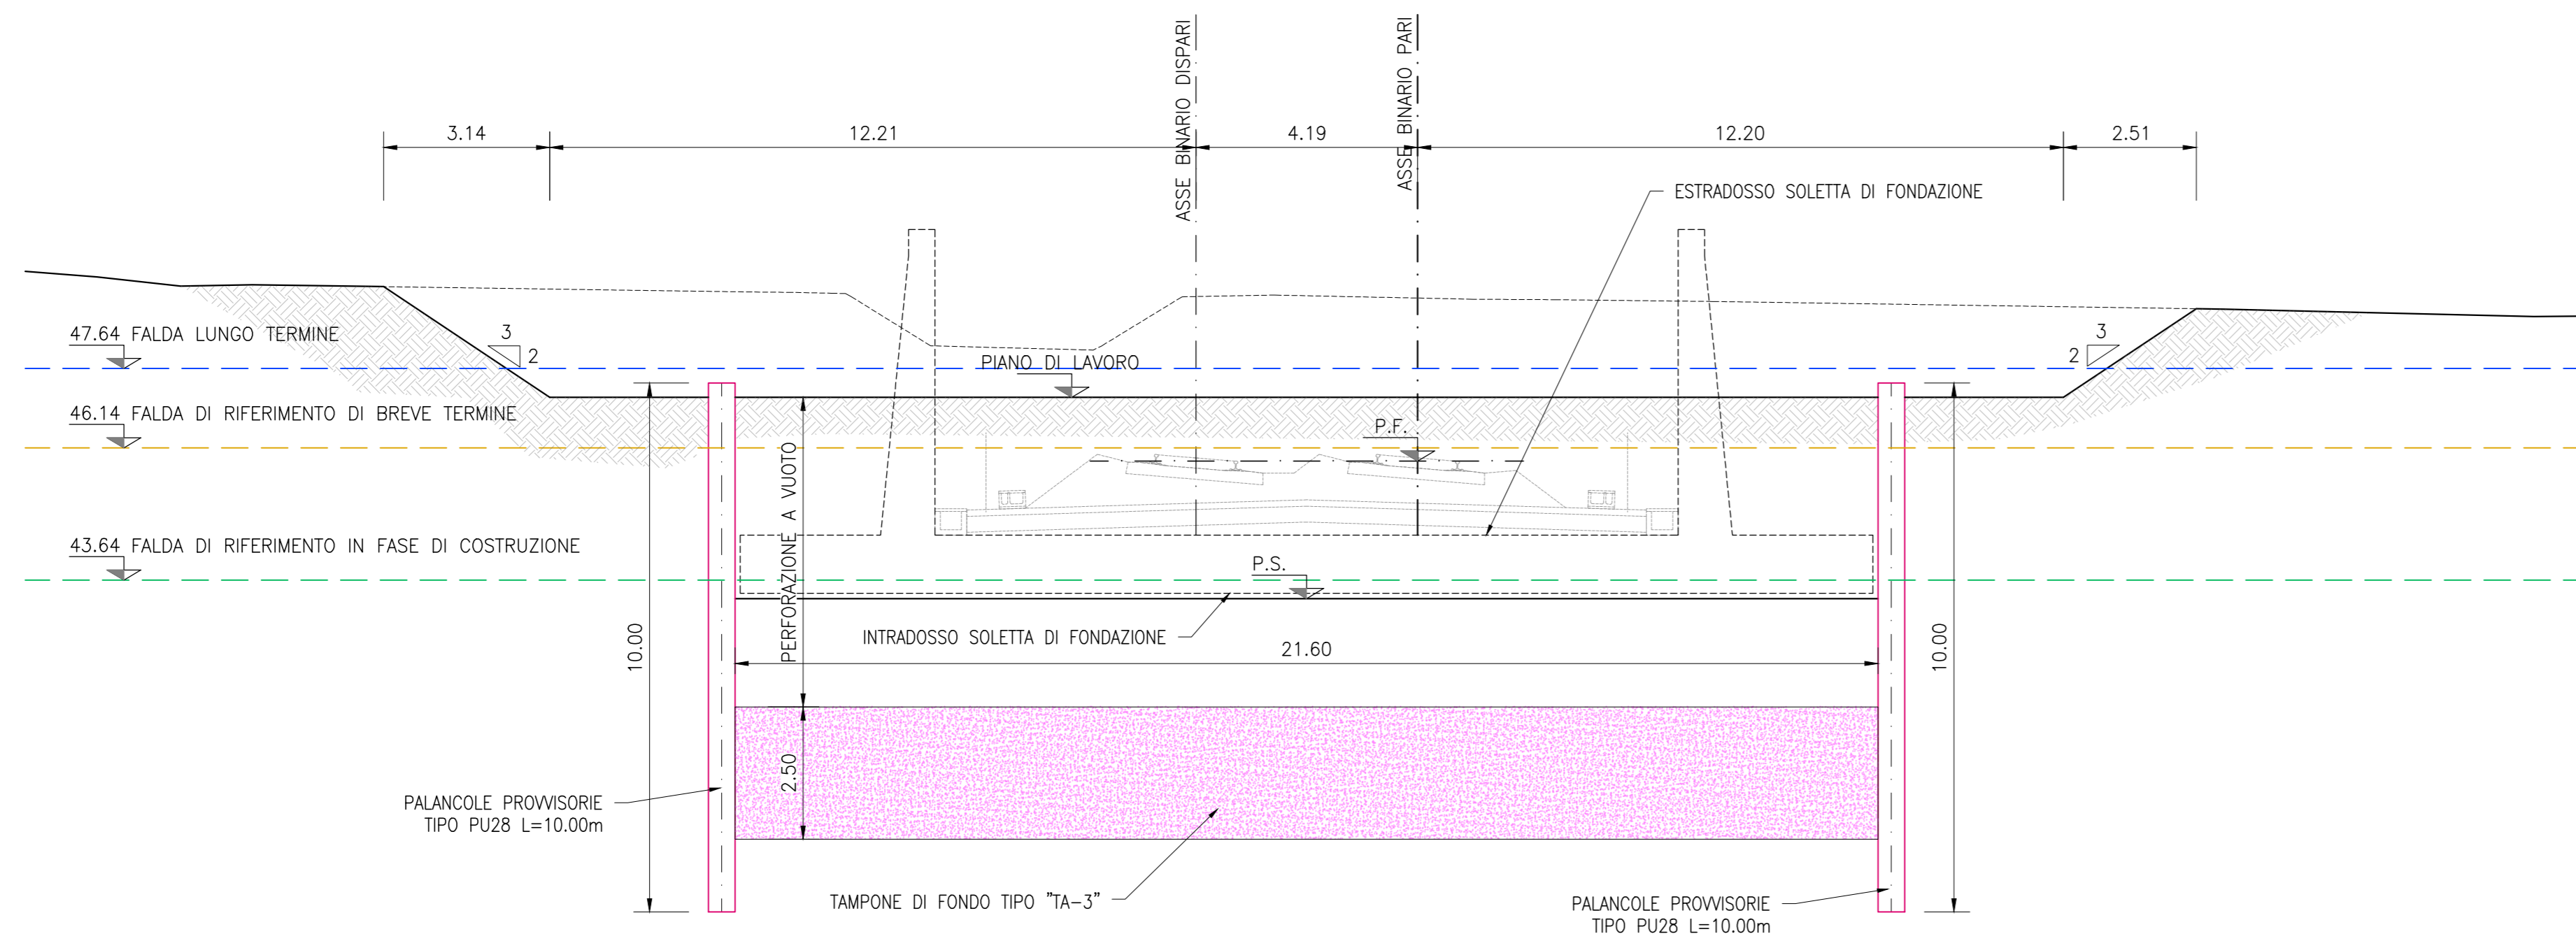

SCHEMI ESECUTIVI TAMPONE DI FONDO IN JET-GROUTING TRA PALANCOLE SCALA 1:100

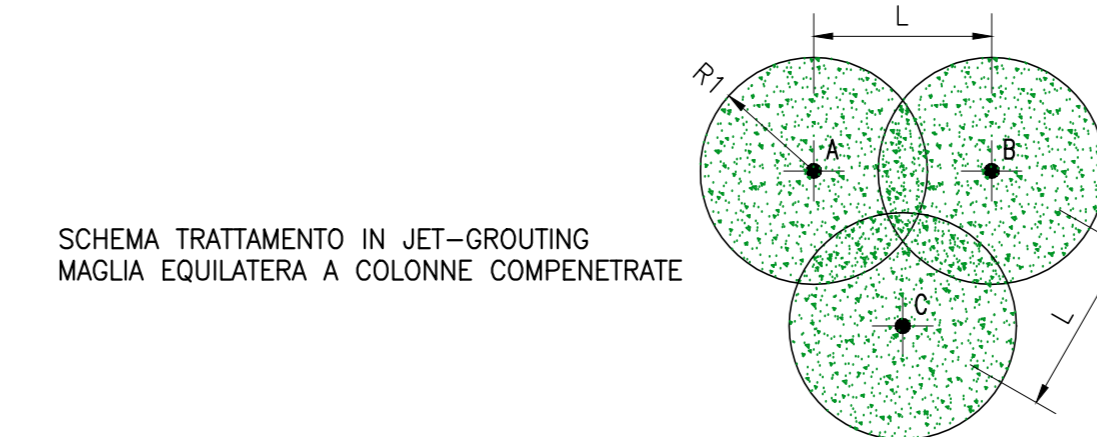

SCHEMA ESECUTIVO STRATO INFERIORE TAMPONE DI FONDO IN JET-GROUTING SCALA 1:100

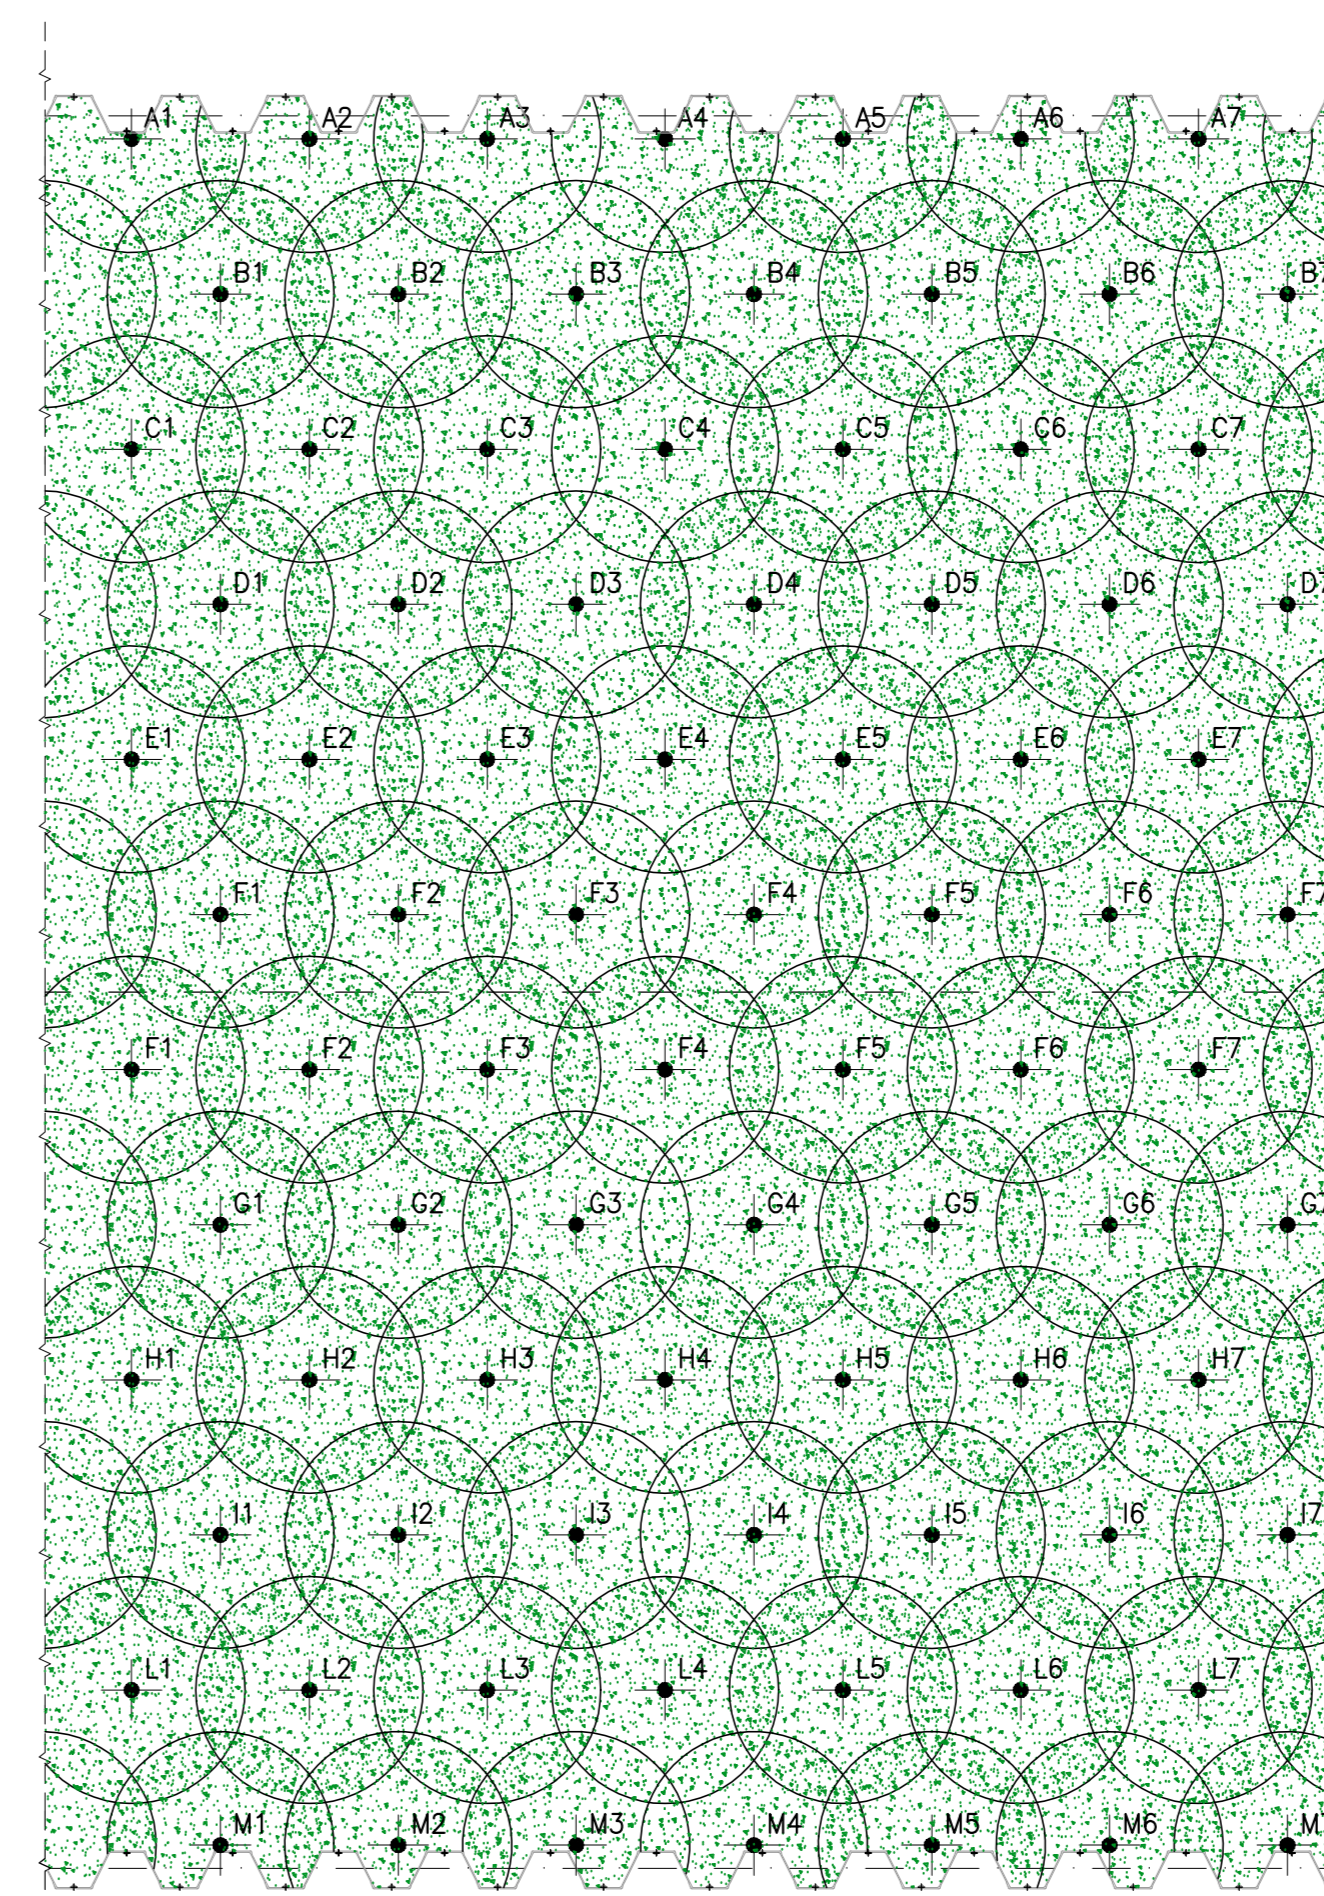

NOTE GENERALI

- L'UBICAZIONE DEI SOTTOSERVIZI DOVRA' ESSERE VERIFICATA IN CANTIERE ALL'APERTURA DEGLI SCAVI PRIMA DELLA REALIZZAZIONE DELLE OPERE DI SOSTEGNO, PER L'UBICAZIONE E LE FASI RELATIVE ALLA DEVIAZIONE DEI SOTTOSERVIZI INTERFERENTI CON LE OPERE IN COSTRUZIONE SI RIMANDA AGLI ELABORATI SPECIFICI DI PROGETTO.
- PER QUANTO RIGUARDA LE DEVIAZIONI PROVVISORIE DELLA VAGLIATA, LE OPERE PROVVISORIE E LE RELATIVE FASI ESECUTIVE SI RIMANDA AGLI ELABORATI SPECIFICI DI PROGETTO.

CARATTERISTICHE DEI MATERIALI

DESCRIZIONE	CODICE
Tabella Materiali	IN1711E124GA0100001

COMMITTENTE:



ALTA SORVEGLIANZA:



GENERAL CONTRACTOR:



INFRASTRUTTURE FERROVIARIE STRATEGICHE DEFINITE DALLA LEGGE OBIETTIVO N. 443/01
LINEA A.V. / A.C. TORINO-VENEZIA Tratta VERONA-PADOVA
Lotto funzionale Verona-Bivio Vicenza
PROGETTO ESECUTIVO

TR - TRINCEE
 TRO0 - TRINCEE DI APPROCCIO ALLA GALLERIA ARTIFICIALE S. MARTINO
 TRO2 dal km 4+342.53 al km 4+530.53

Opere di sostegno e tamponare di fondo - Sezioni trasversali - Tav. 1

GENERAL CONTRACTOR Consorzio Irico-TV Due Ing. Paolo CARBONIA Data: Ottobre 2021		DIRETTORE LAVORI Ing. Paolo CARBONIA Data: Ottobre 2021		SCALA: 1:100																																		
COMMESSA: TR117	LOTTO: 12	FASE: E	BITE: 12	TIPO DOC.: MA	OPERA/DISCIPLINA: TR02/04	PROGID.: 001	REV.: A	FOGLIO: 1																														
VISTO CONSORZIO IRICO-TV DUE Ing. Luca MANZONI		VISTO Ing. Paolo CARBONIA		Data: Ottobre 2021																																		
Progettazione: Rev. Descrizione Redatto Data Verificato Data Approvato Data IL POSSESSORE	<table border="1"> <tr> <td>A</td> <td>EMISSI</td> <td>L. EDO</td> <td>28/10/21</td> <td>LAZER</td> <td>28/10/21</td> <td>P. CARBONIA</td> <td>28/10/21</td> <td colspan="2"> </td> </tr> <tr> <td>B</td> <td></td> <td></td> <td></td> <td></td> <td></td> <td></td> <td></td> <td colspan="2"></td> </tr> <tr> <td>C</td> <td></td> <td></td> <td></td> <td></td> <td></td> <td></td> <td></td> <td colspan="2"></td> </tr> </table>								A	EMISSI	L. EDO	28/10/21	LAZER	28/10/21	P. CARBONIA	28/10/21			B										C									
A	EMISSI	L. EDO	28/10/21	LAZER	28/10/21	P. CARBONIA	28/10/21																															
B																																						
C																																						
CG. 83795FD1		CUP: J15E1000000009		File:		Cod. origine: 0203																																