




S. di Fatto - Mariona
Sez. 1
Progr. 0+000.00
Q.Rif. 20.00m
Scala 1:100

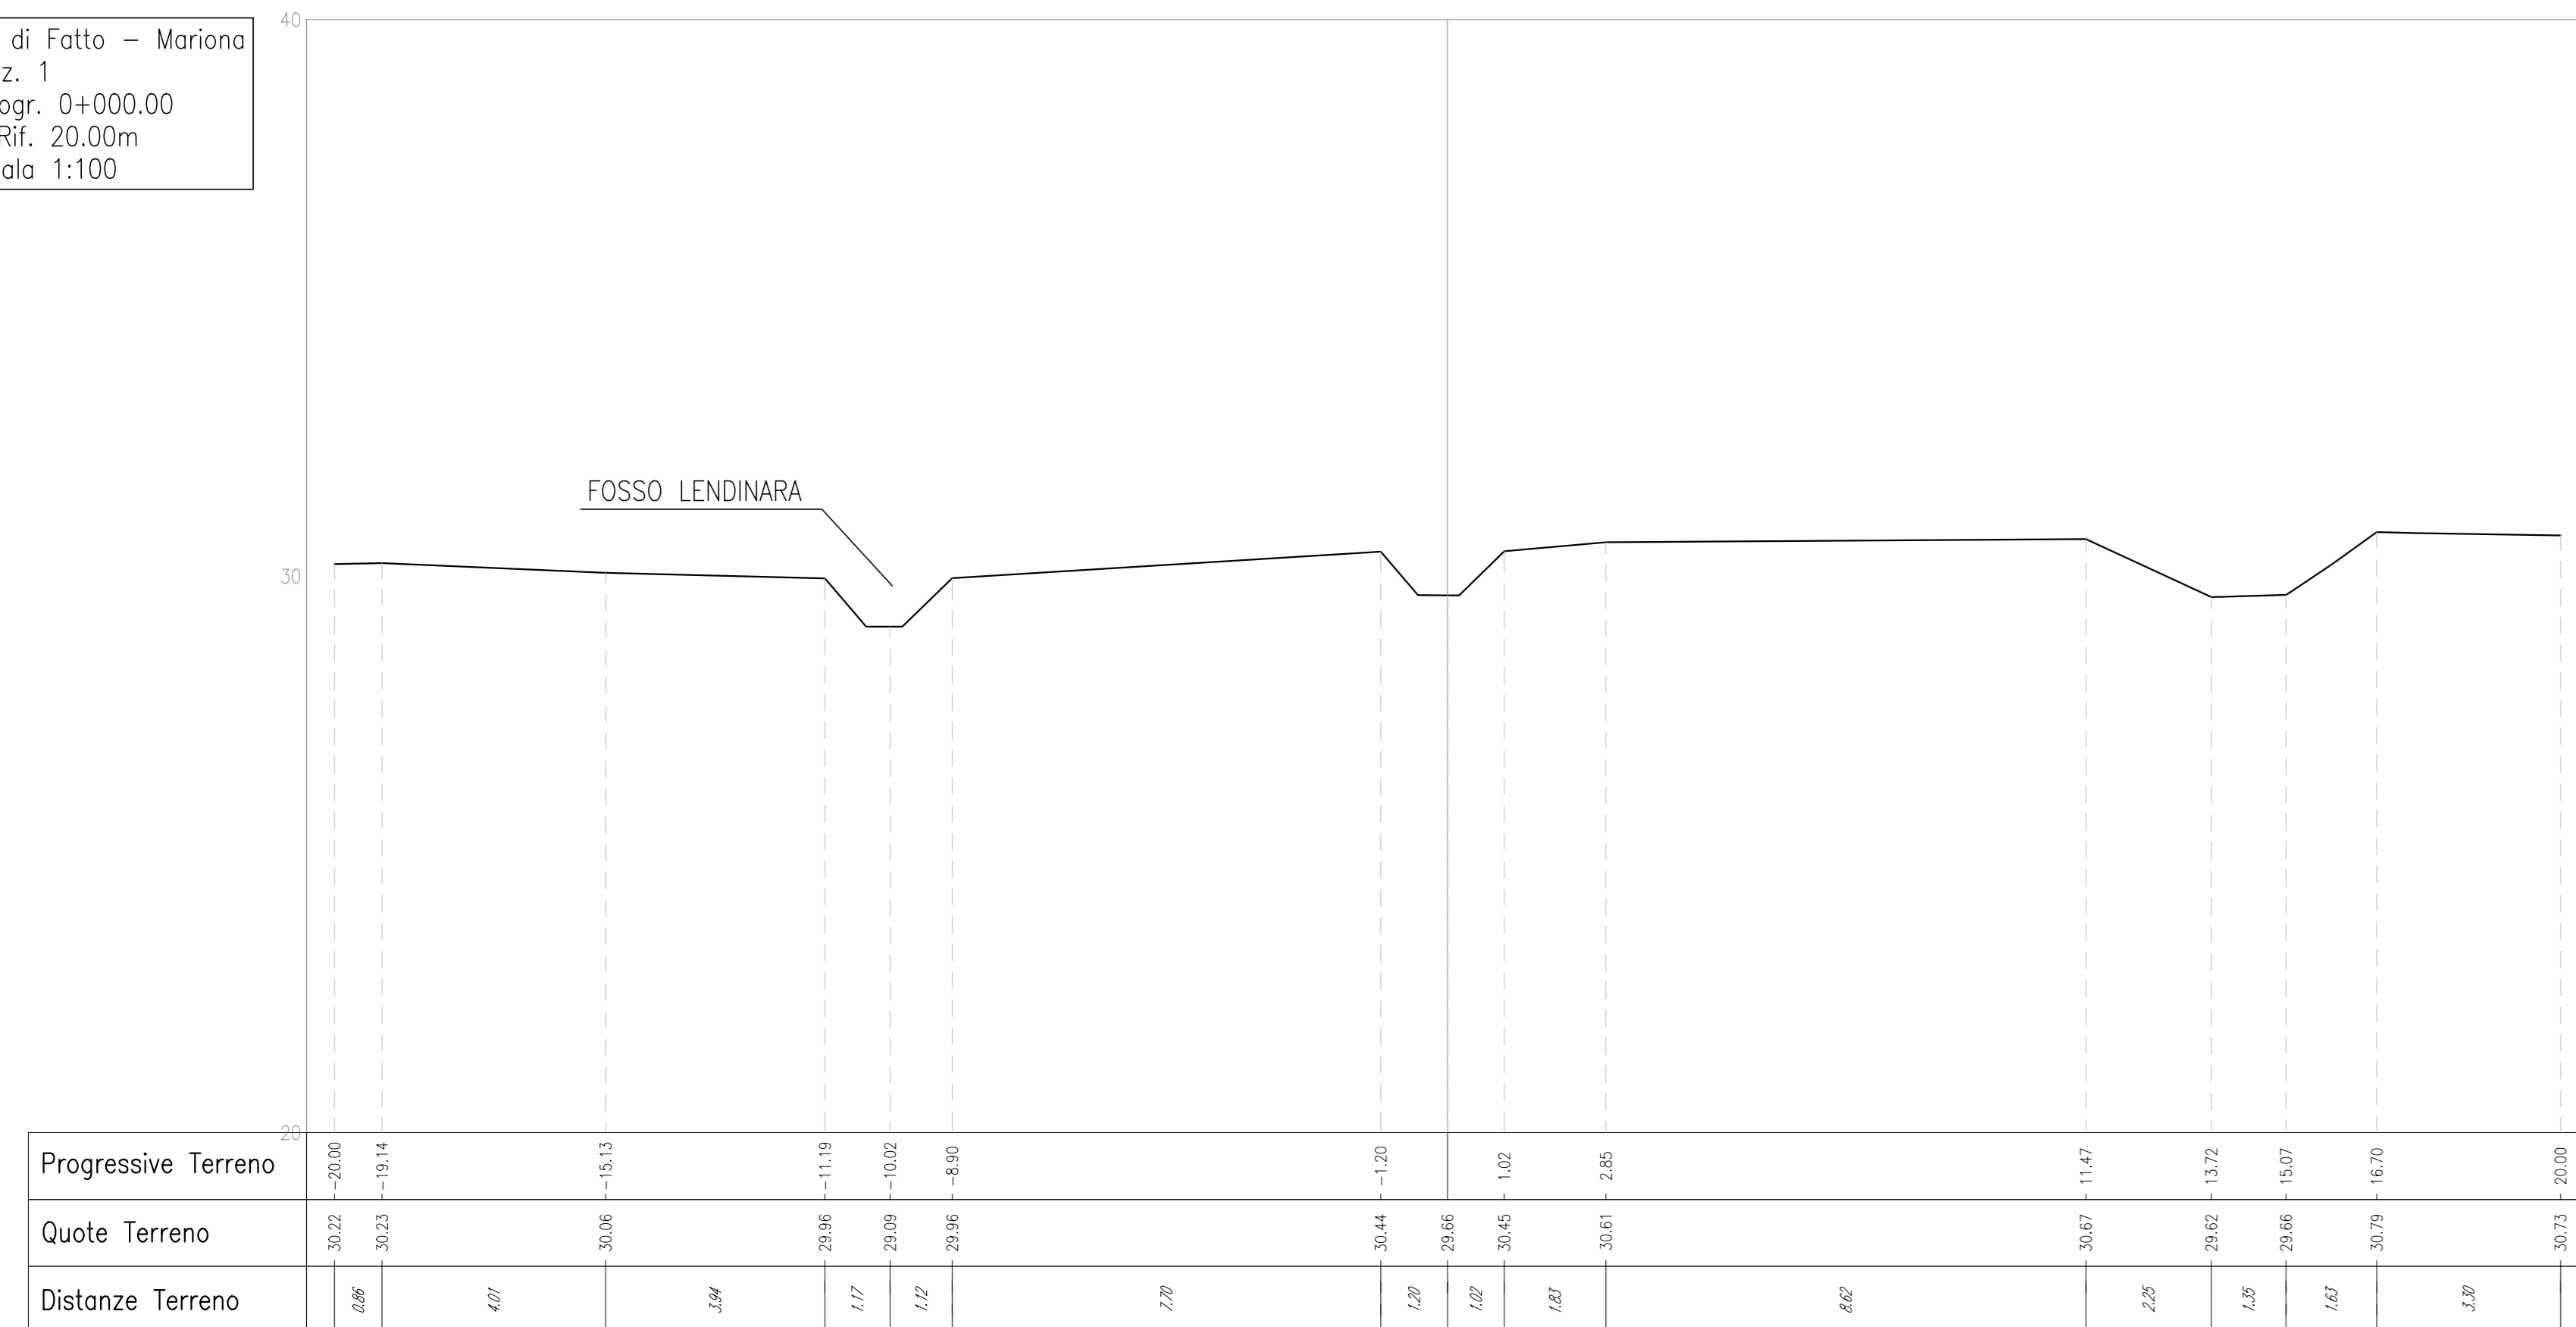


S. di Fatto - Mariona
Sez. 4
Progr. 0+075.00
Q.Rif. 20.00m
Scala 1:100

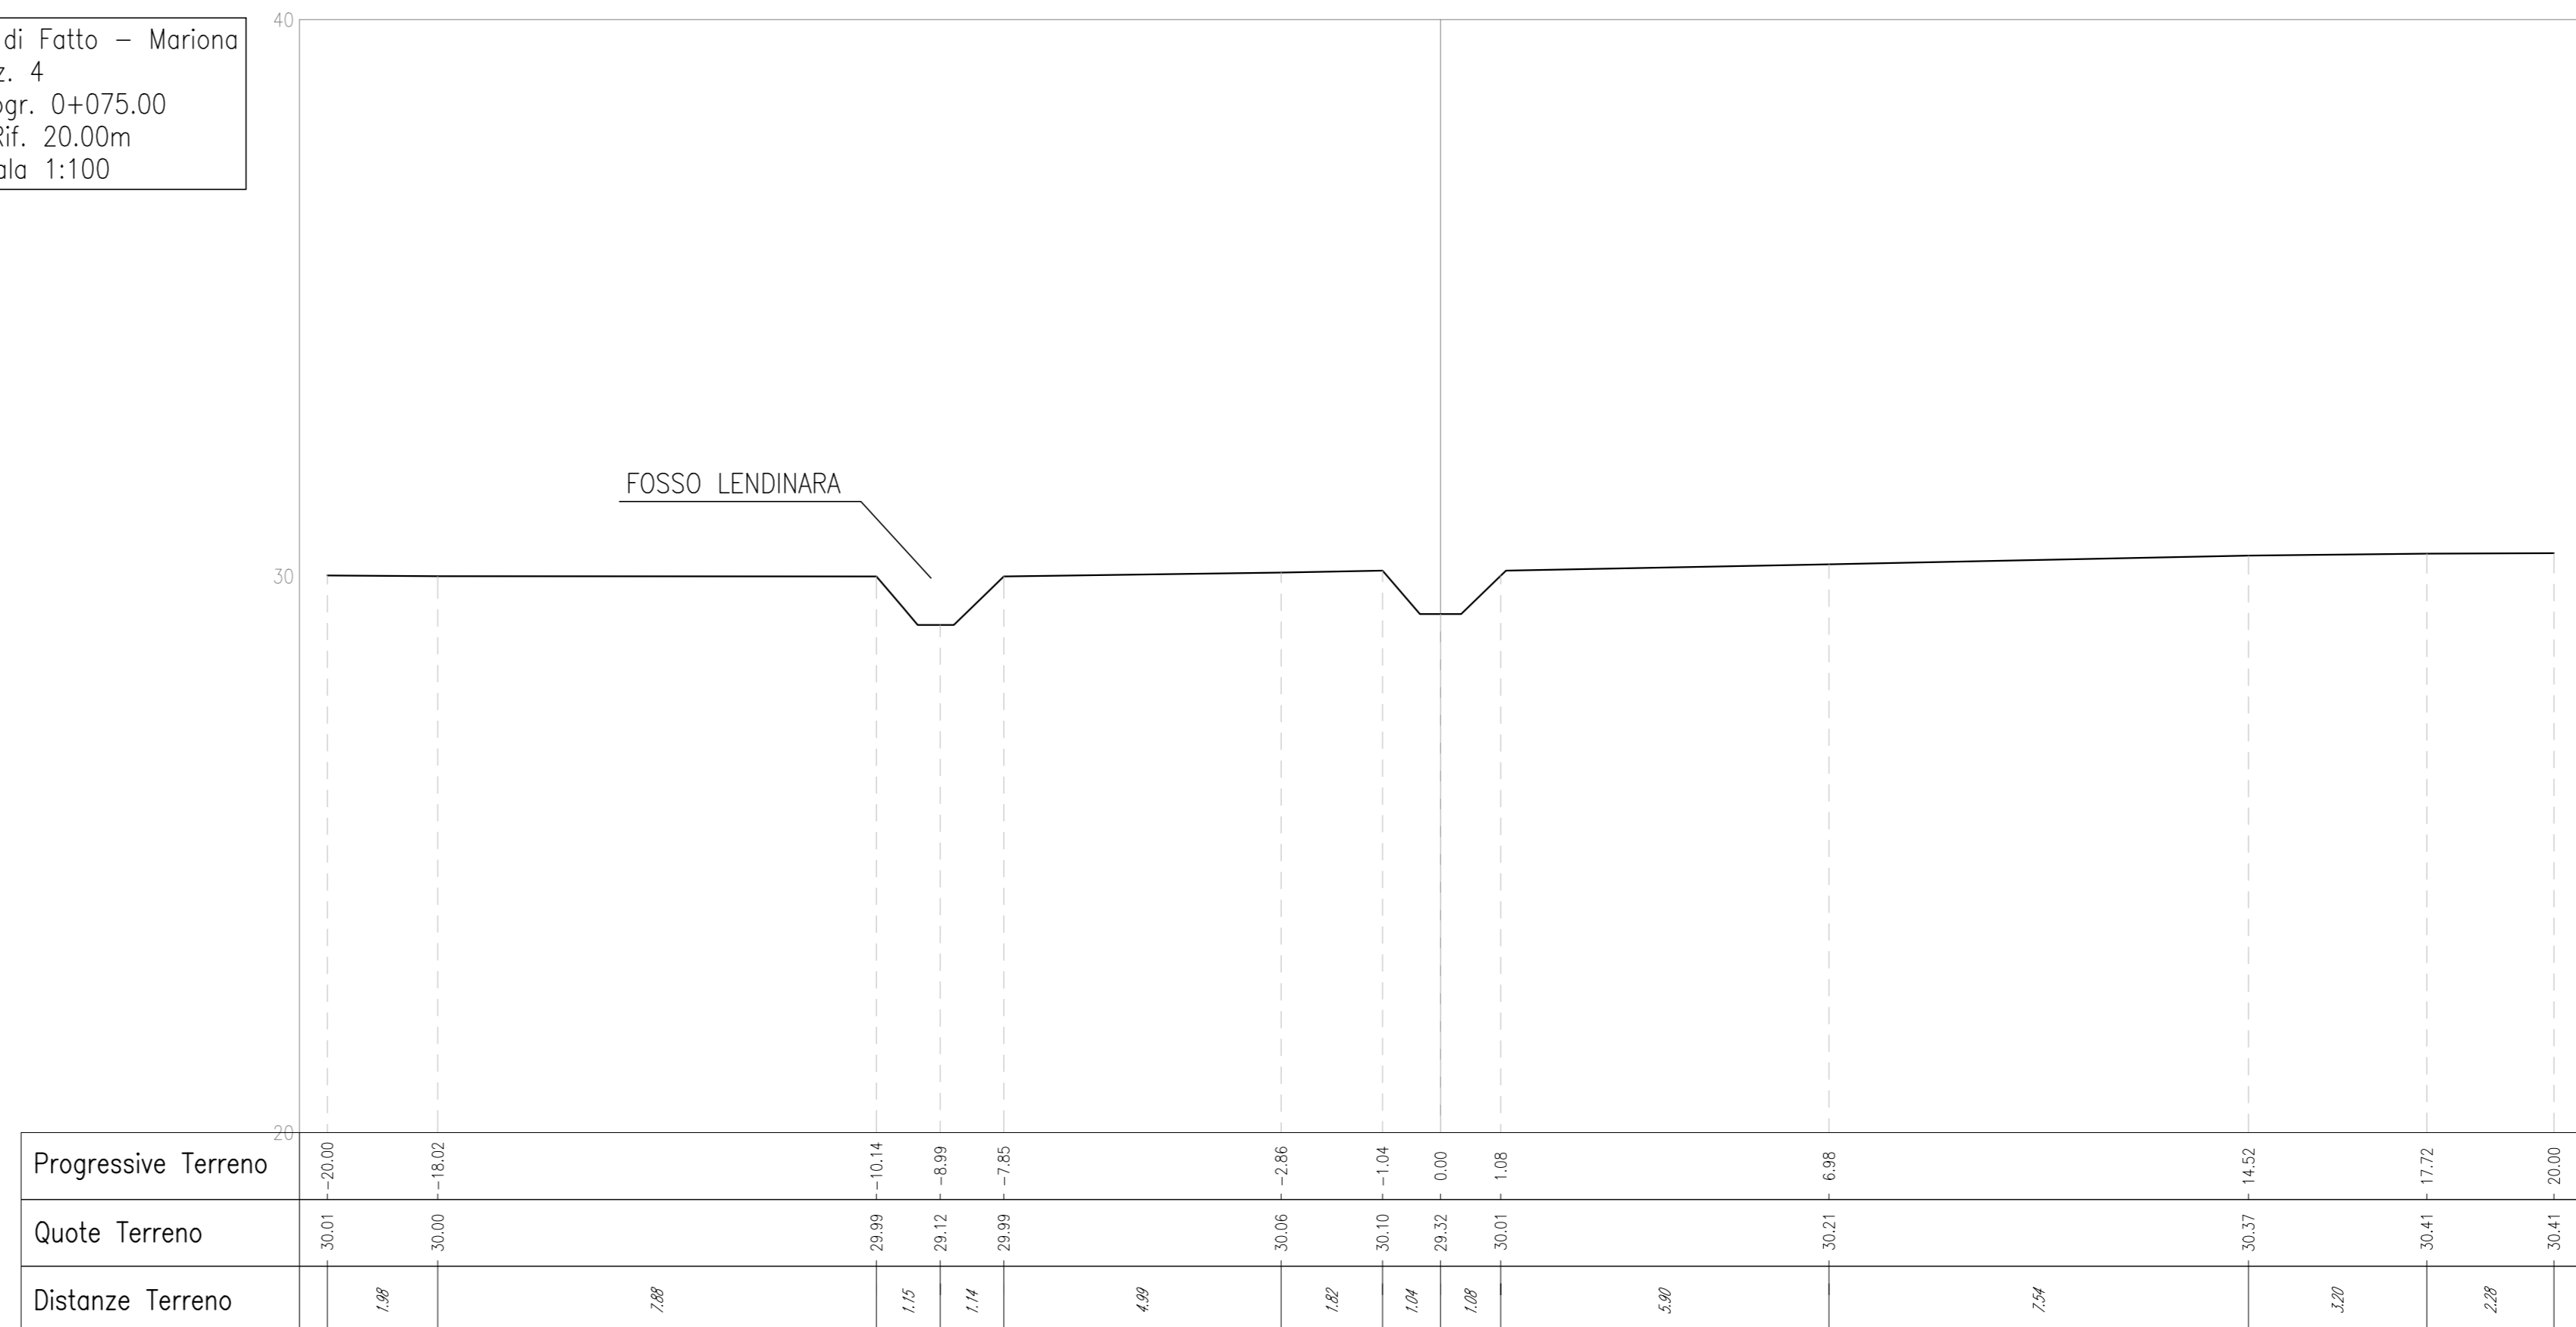


S. di Fatto - Mariona
Sez. 2
Progr. 0+025.00
Q.Rif. 20.00m
Scala 1:100

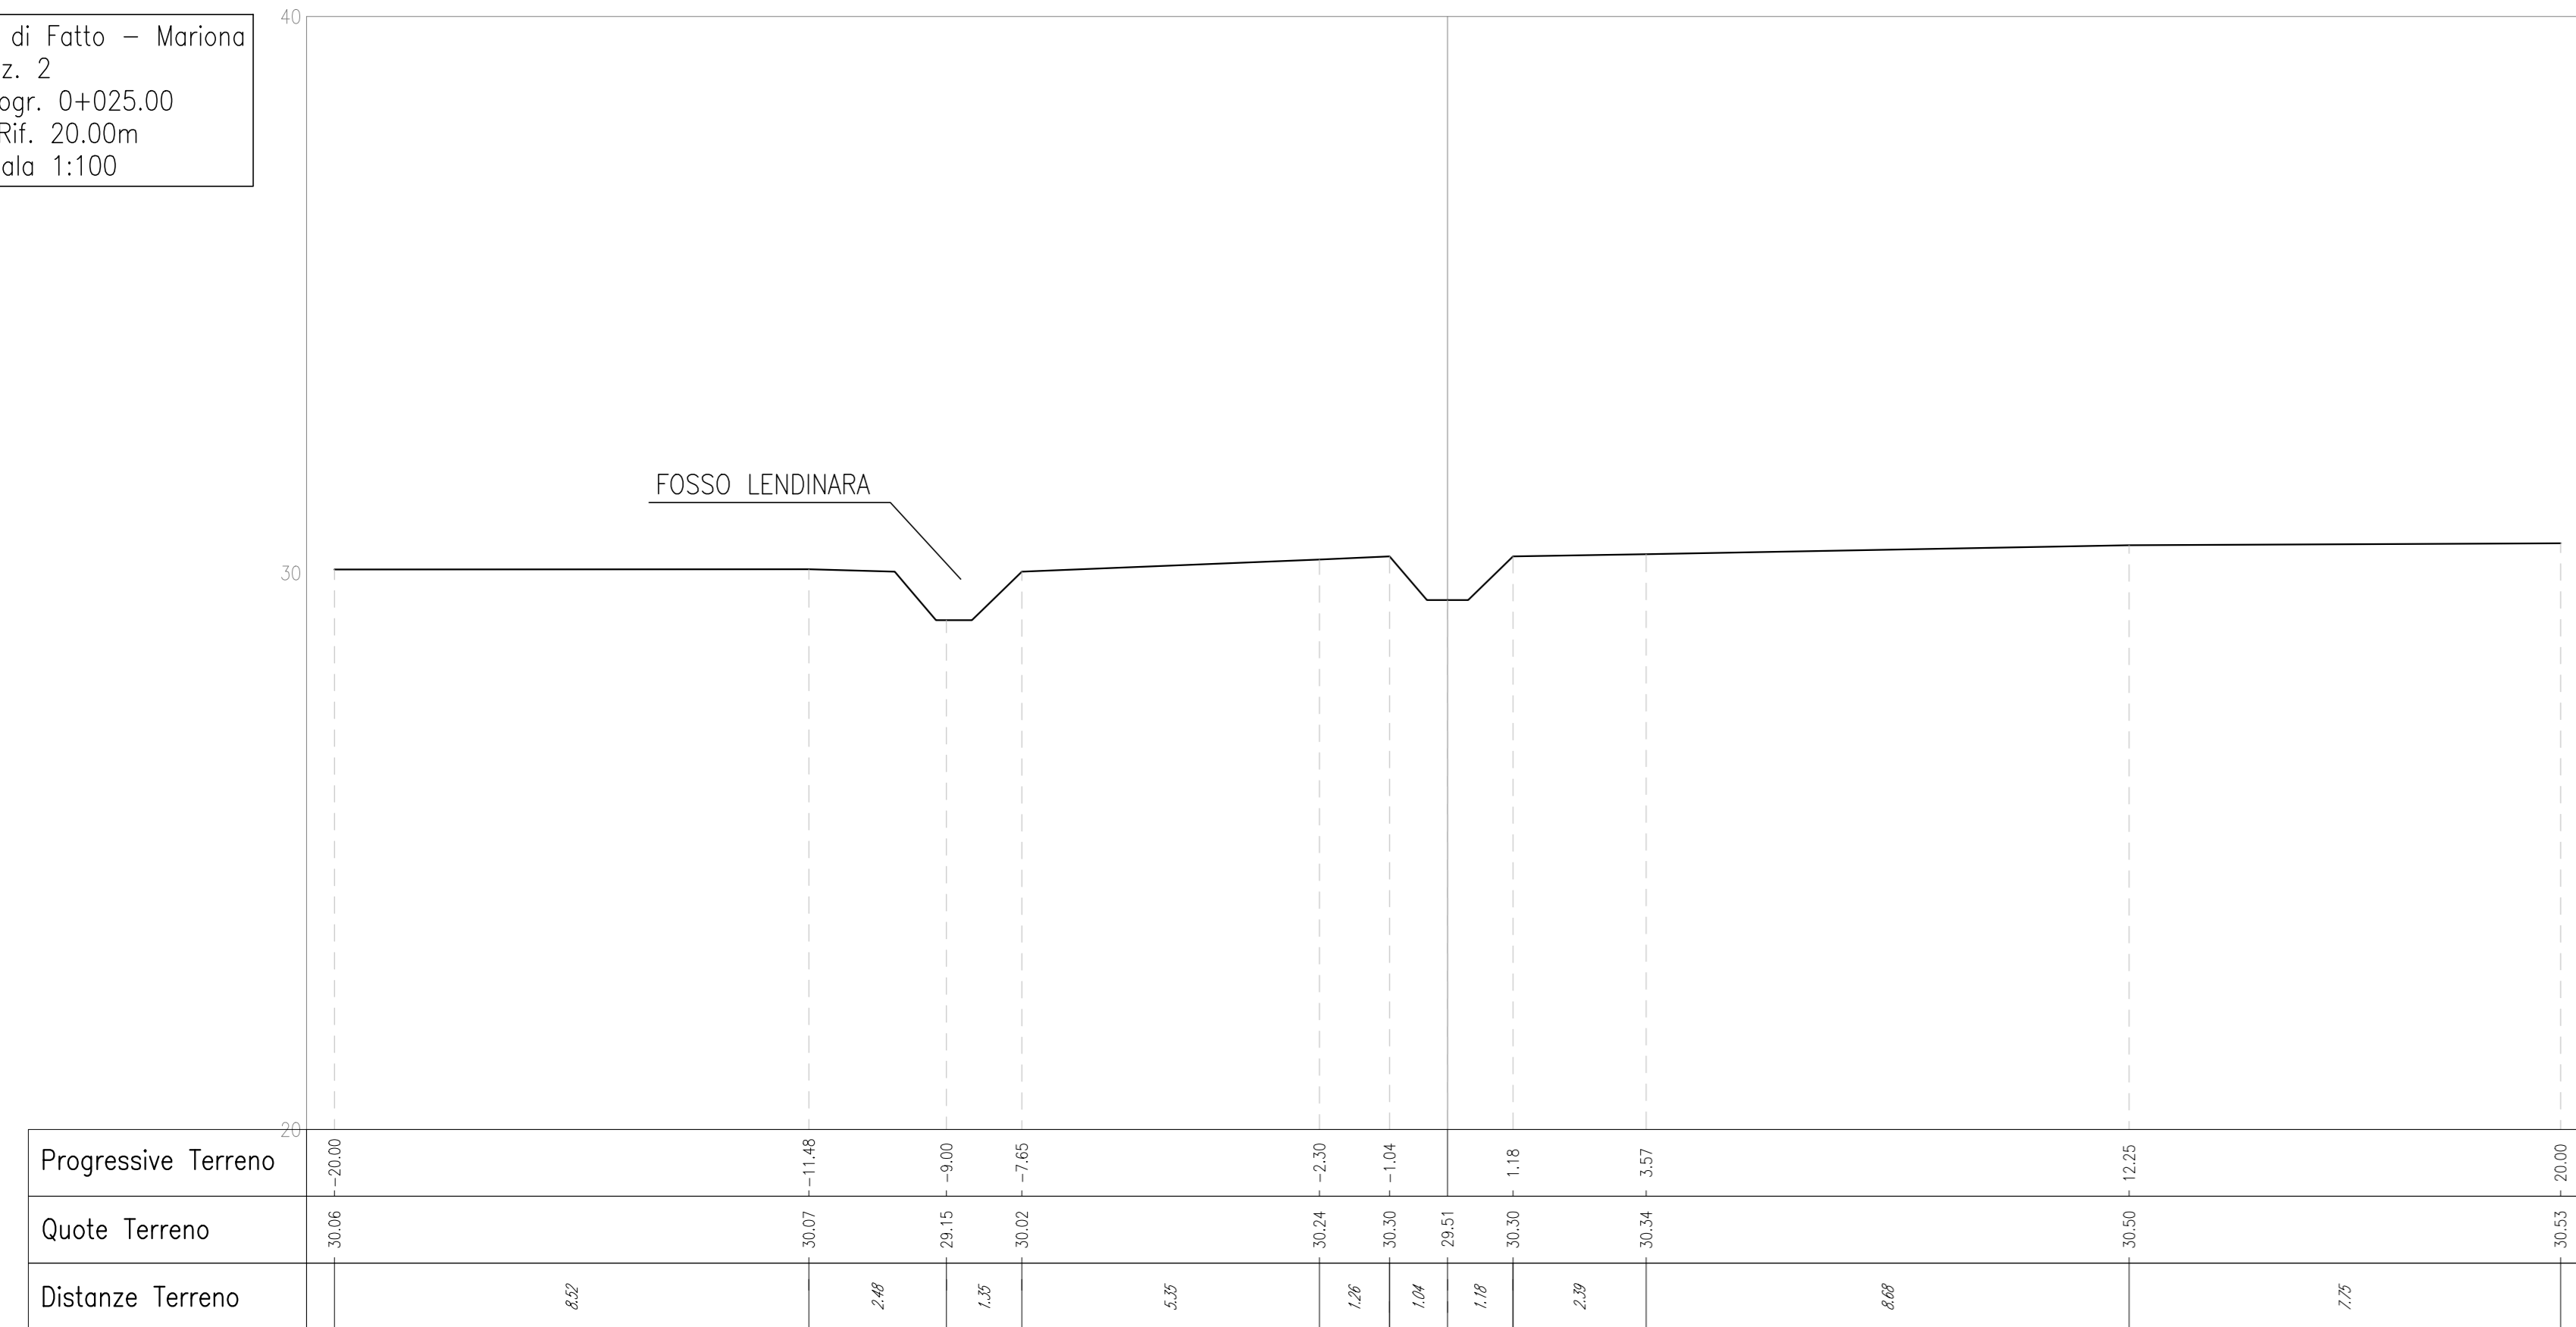



S. di Fatto - Mariona
Sez. 5
Progr. 0+100.00
Q.Rif. 20.00m
Scala 1:100

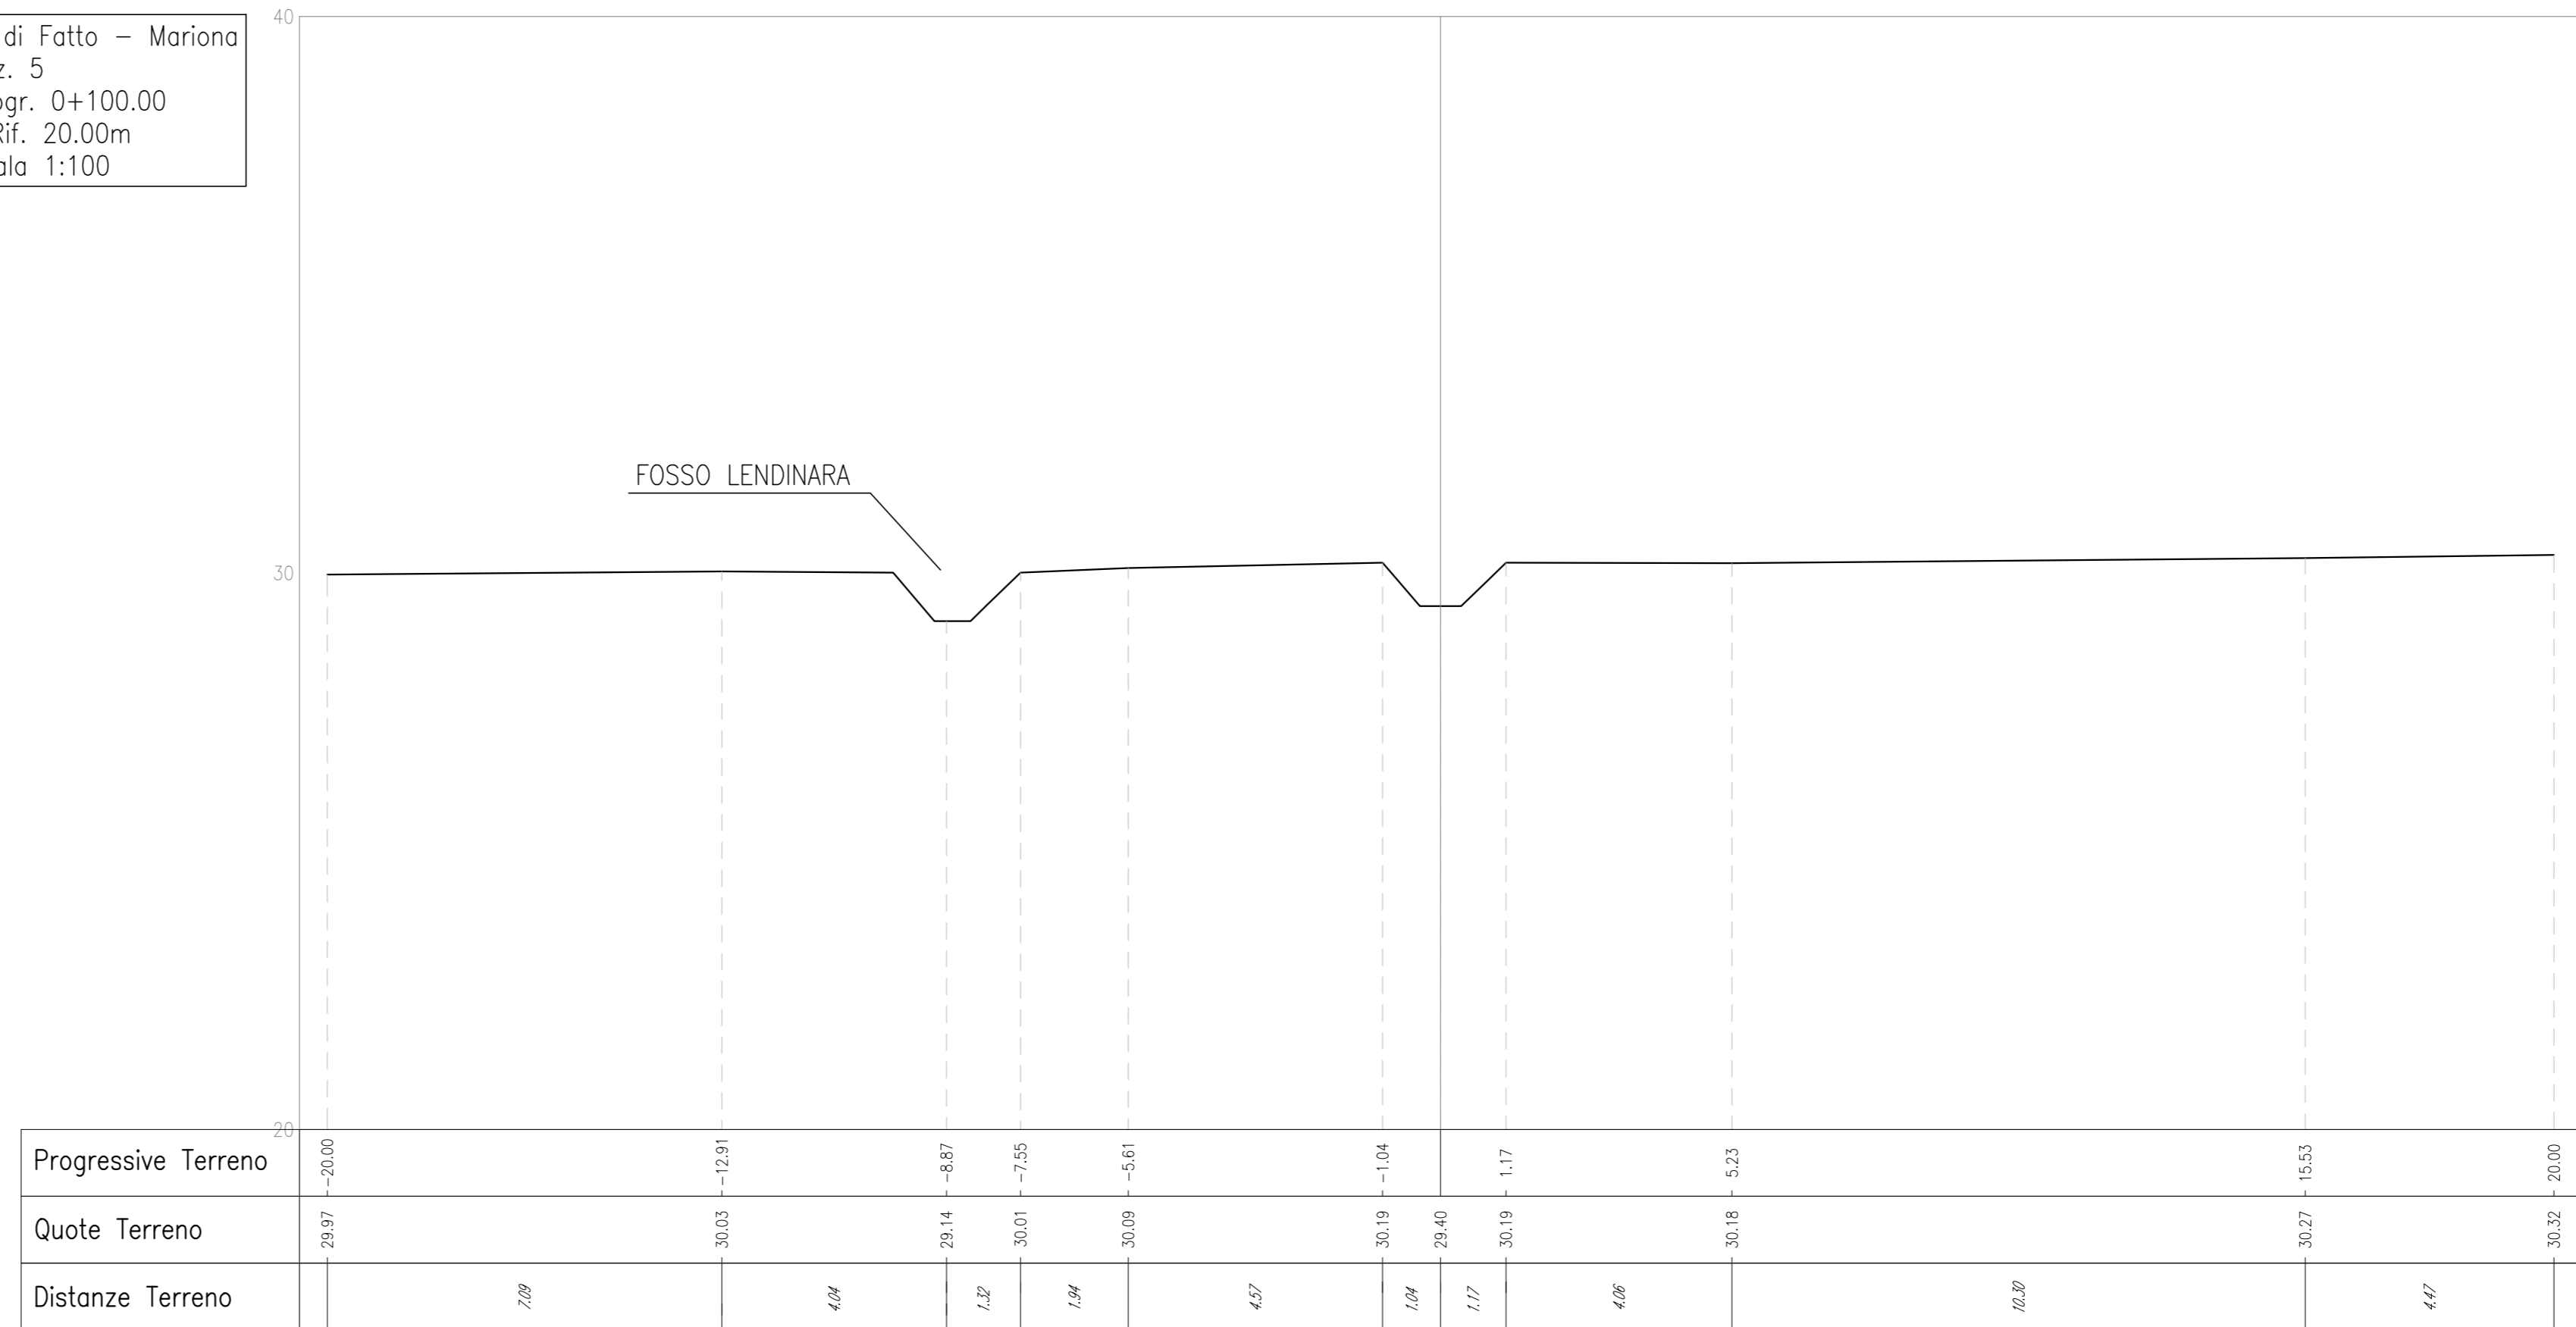

S. di Fatto - Mariona
Sez. 3
Progr. 0+050.00
Q.Rif. 20.00m
Scala 1:100

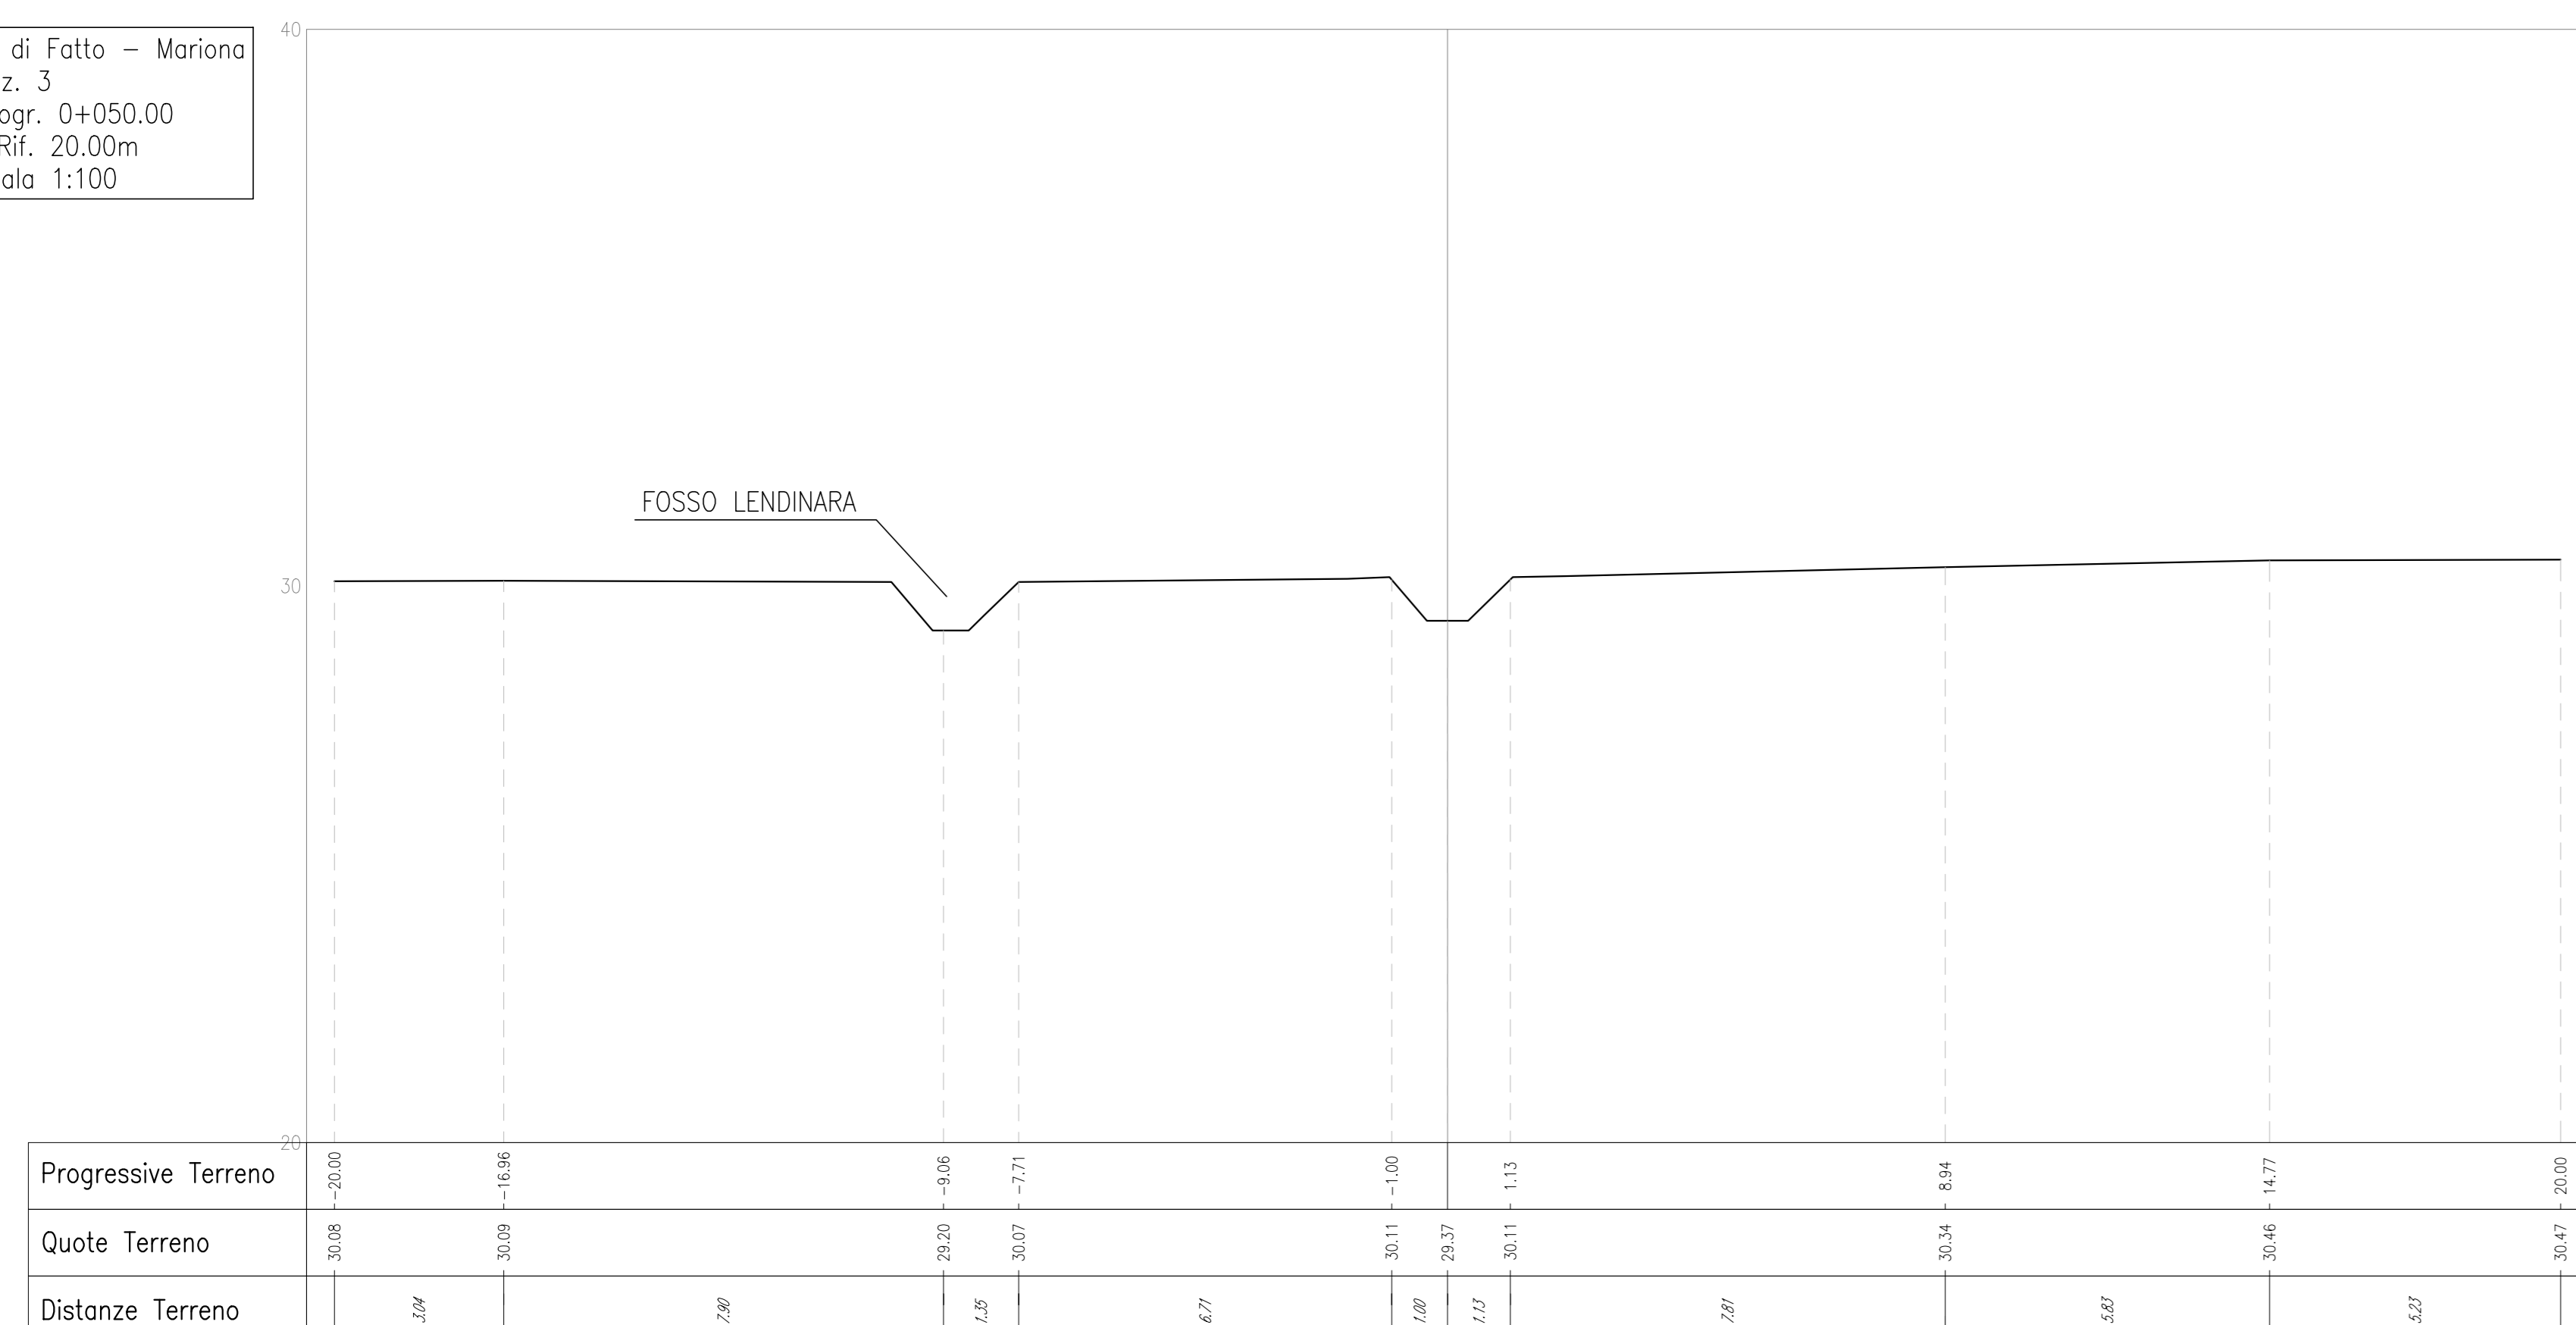

S. di Fatto - Mariona
Sez. 6
Progr. 0+125.00
Q.Rif. 20.00m
Scala 1:100

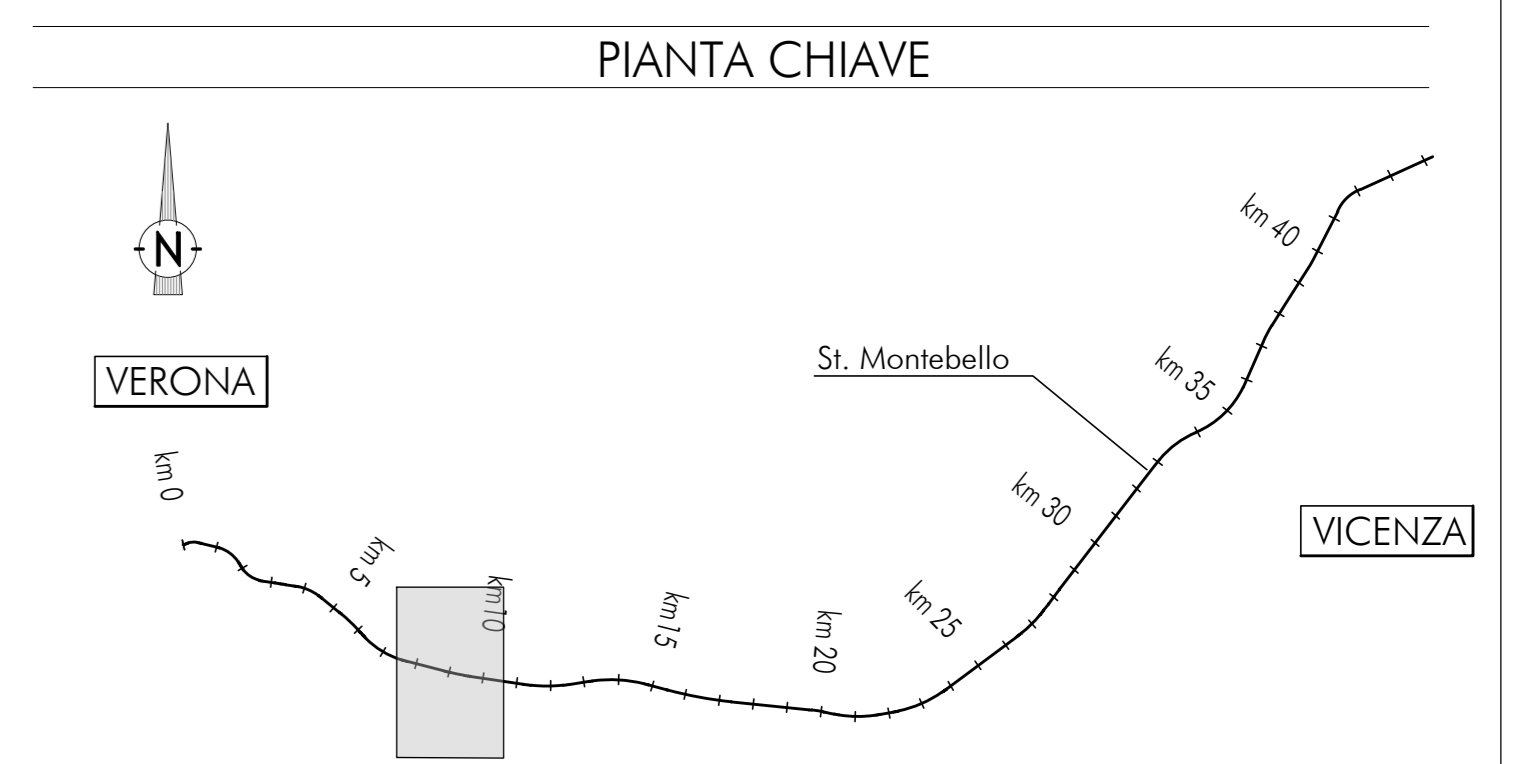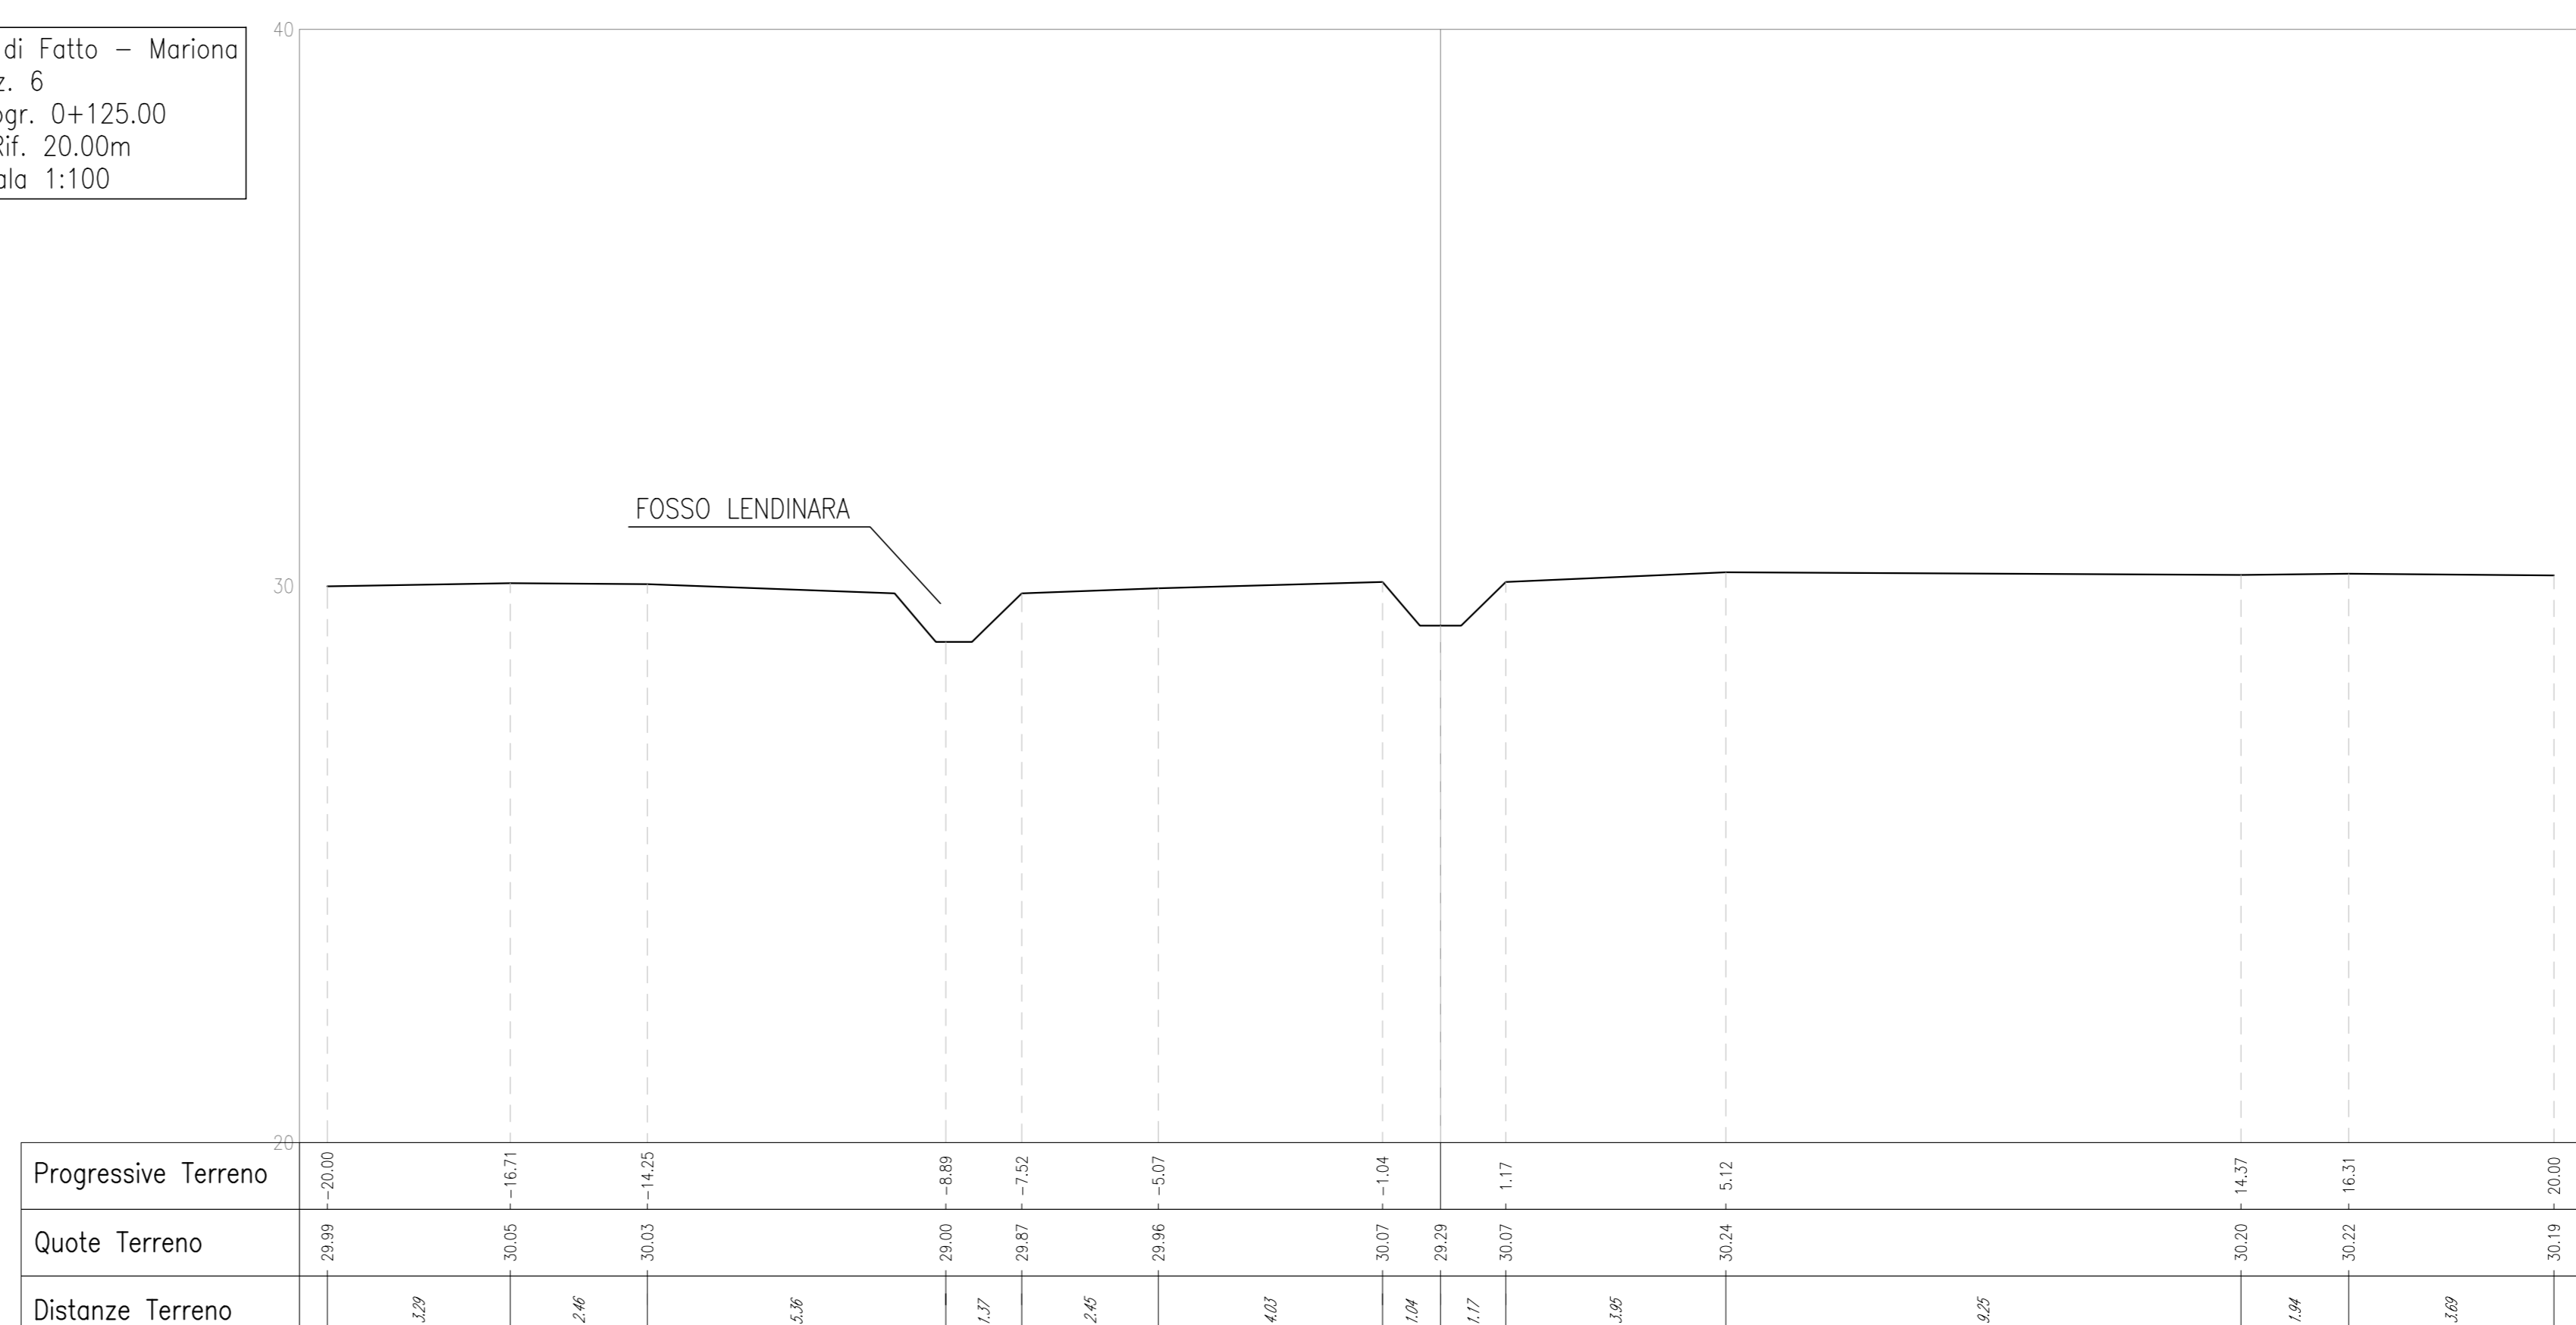

DISEGNI DI RIFERIMENTO - FOSSA MARIONA

DESCRIZIONE	CODICE
RELAZIONE IDROLOGICA E IDRAULICA	IN171ZEI2RHV101B8001
ANTE OPERAM - PLANIMETRIA, AREE DI ESONDAZIONE TAV. 1/3	IN171ZEI2FZV101B8001
ANTE OPERAM - PROFILO TAV 2/3	IN171ZEI2ZV101B8001
ANTE OPERAM - SEZIONI TAV 3/3	IN171ZEI2WV101B8001
POST OPERAM - PLANIMETRIA, AREE DI ESONDAZIONE TAV. 1/4	IN171ZEI2PZV101B8002
POST OPERAM - PROFILO TAV 2/4	IN171ZEI2FZV101B8002
POST OPERAM - SEZIONI TAV 3/4	IN171ZEI2WV101B8002
POST OPERAM - SEZIONI TAV 4/4	IN171ZEI2ZV101B8003
FASI REALIZZATIVE	IN171ZEI2PV101B8001
PARTICOLARI COSTRUTTIVI E PROTEZIONI DI SPONDA	IN171ZEI2QZV101B8001

NOTE GENERALI

1 - TUTTE LE MISURE SONO ESPRESSE IN METRI

COMMITTENTE: RFI - INFRASTRUTTURE FERROVIARIE ITALIANE - GRUPPO FERROVIE DELLO STATO

ALTA Sorveglianza: ITALFER - GRUPPO FERROVIE DELLO STATO

GENERAL CONTRACTOR: Consorzio Irico-VV Due

INFRASTRUTTURE FERROVIARIE STRATEGICHE DEFINITE DALLA LEGGE OBBIETTIVO N. 443/01
LINEA A.V. /A.C. TORINO-VENEZIA Tratta VERONA-PADOVA
Lotto funzionale Verona-Bivio Vicenza
PROGETTO ESECUTIVO
 VIADOTTI
 VIADOTTO FIBBIO DAL KM 8+460,96 AL KM 9+210,96 - L=750,00 M
 INTERFERENZE E SISTEMAZIONI IDRAULICHE
 ANTE OPERAM - FOSSA MARIONA - SEZIONI TAV. 3/3

GENERAL CONTRACTOR
 Consorzio Irico-VV Due
 Direzione Lavori: Iricov Due
 Ing. Paolo CARONDI
 Data: Gruppo 2011

DIRETTORE LAVORI
 Ing. Luca BANDOLFI
 Gruppo 2011

SCALA: 1:100

Rev.	Descrizione	Redatto	Data	Verificato	Data	Approvato	Data	IL PROGETTISTA
A	PRIMA EMISSIONE							

Dis. ESECUZIONE: CUP: A11E1000000009
 Progetto cofinanziato dalla Unione Europea
 Tutti i diritti del presente documento sono riservati. Le produzioni anche parziali e vietate.