SEZIONI – STATO DI FATTO SCALA 1:100

S.di F. – Scolo pk 9+294
Sez. 2
Progr. 0+025.00
Q.Rif. 20.00m
Scala 1:100

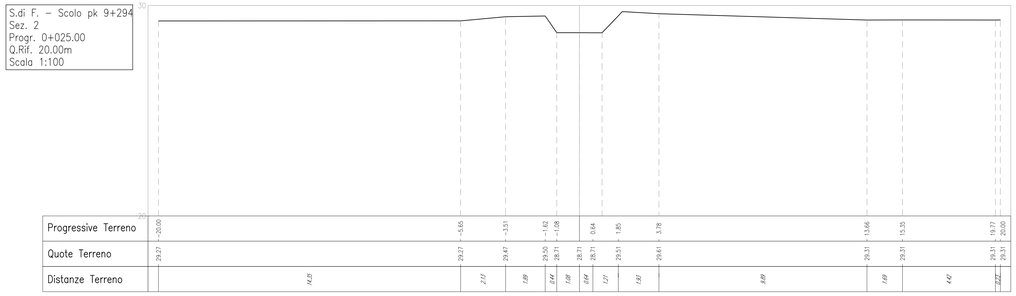

S.di F. – Scolo pk 9+294
Sez. 3
Progr. 0+050.00
Q.Rif. 20.00m
Scala 1:100

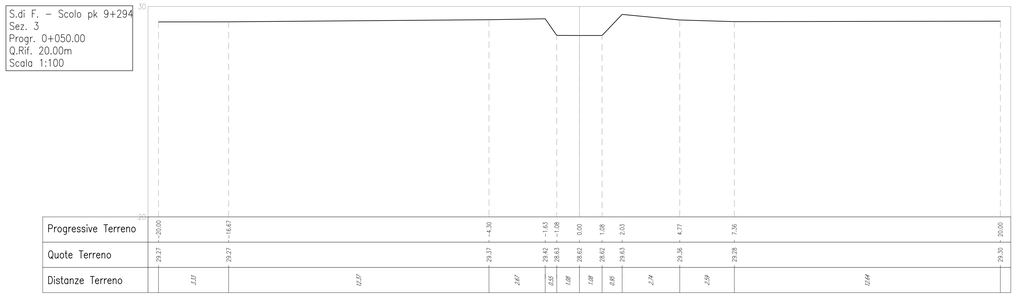

S.di F. – Scolo pk 9+294
Sez. 4
Progr. 0+075.00
Q.Rif. 20.00m
Scala 1:100

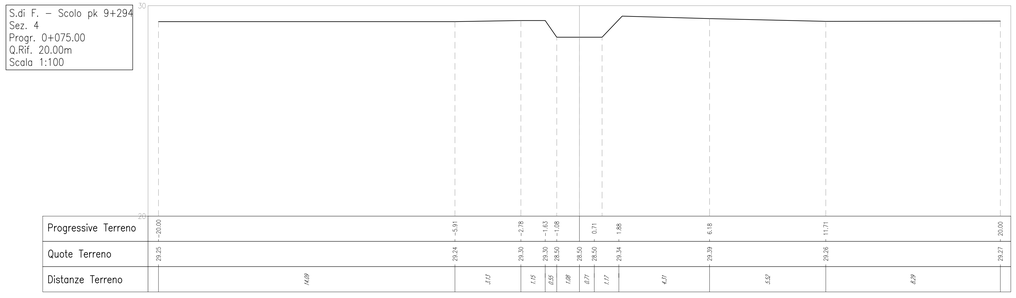

S.di F. – Scolo pk 9+294
Sez. 5
Progr. 0+100.00
Q.Rif. 20.00m
Scala 1:100

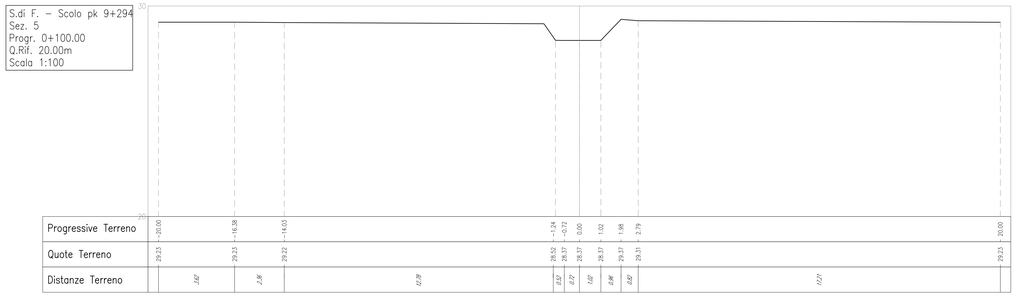

S.di F. – Scolo pk 9+294
Sez. 6
Progr. 0+114.74
Q.Rif. 20.00m
Scala 1:100

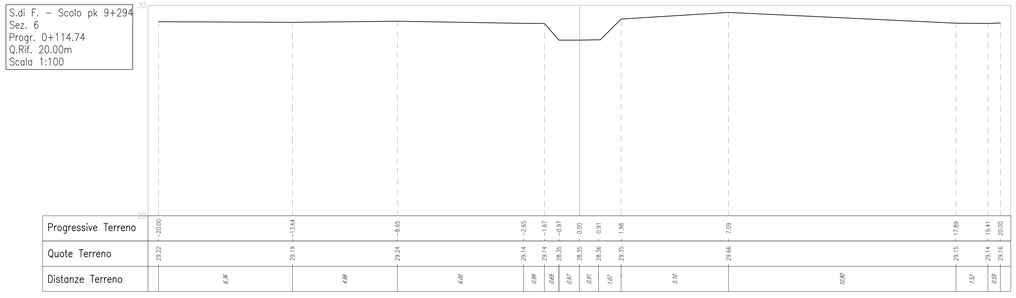

PIANTA CHIAVE

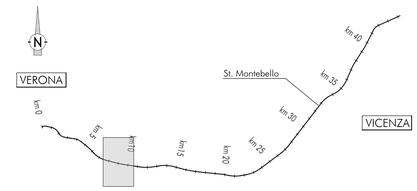

DISEGNI DI RIFERIMENTO - SCOLO pk 9+294

DESCRIZIONE	CODICE
RELAZIONE IDROLOGICA E IDRAULICA	IN1712EI2RHVI01C8001
ANTE OPERAM - PLANIMETRIA, AREE DI ESONDAZIONE TAV. 1/3	IN1712EI2PZVI01C8001
ANTE OPERAM - PROFILO TAV 2/3	IN1712EI2FZVI01C8001
ANTE OPERAM - SEZIONI TAV 3/3	IN1712EI2WAVI01C8001
POST OPERAM - PLANIMETRIA, AREE DI ESONDAZIONE TAV. 1/4	IN1712EI2PZVI01C8002
POST OPERAM - PROFILO TAV 2/4	IN1712EI2FZVI01C8002
POST OPERAM - SEZIONI TAV 3/4	IN1712EI2WAVI01C8002
POST OPERAM - SEZIONI TAV 4/4	IN1712EI2WAVI01C8003
FASI REALIZZATIVE	IN1712EI2P8VI01C8001
PARTICOLARI COSTRUTTIVI E PROTEZIONI DI SPONDA	IN1712EI2DZVI01C8001

NOTE GENERALI

1 - TUTTE LE MISURE SONO ESPRESSE IN METRI

COMMITTENTE: RFI RETE FERROVIARIA ITALIANA – GRUPPO FERROVIE DELLO STATO

ALTA SORVEGLIANZA: ITALFERR – GRUPPO FERROVIE DELLO STATO

GENERAL CONTRACTOR: Consorzio IricoAV Due

INFRASTRUTTURE FERROVIARIE STRATEGICHE DEFINITE DALLA LEGGE OBIETTIVO N. 443/01

LINEA A.V. /A.C. TORINO-VENEZIA Tratta VERONA-PADOVA
Lotto funzionale Verona-Bivio Vicenza

PROGETTO ESECUTIVO

VIADOTTI

VIADOTTO FIBBIO DAL KM 9+210,96 AL KM 9+957,92 - L=746,96 M

INTERFERENZE E SISTEMAZIONI IDRAULICHE

ANTE OPERAM - SCOLO pk 9+294 - SEZIONI TAV 3/3

GENERAL CONTRACTOR	DIRETTORE LAVORI	SCALA :
IL PROGETTISTA INTEGRATORE Ing. Paolo SALAVINDA Ordine Ingegneri Padova n. 4289 Data:	Consorzio Iricav Due Ing. Paolo CARMONA Data: Giugno 2021	1:100

COMMESSA	LOTTO	FASE	ENTE	TIPO DOC.	OPERA/DISCIPLINA	PROGR.	REV.	FOGLIO
IN17	12	E	12	WA	V101C8	001	A	di

Consorzio IricoAV Due — VISTO CONSORZIO IRICAV DUE — Firma — Data — Ing. Luca RANDOLFI — Giugno 2021

Progettazione :

Rev.	Descrizione	Redatto	Data	Verificato	Data	Approvato	Data
A	PRIMA EMISSIONE	M. Fiocchi	Giu 2021	M. Pavesi	Giu 2021	S. Russo	Giu 2021

IL PROGETTISTA — Data: Giugno 2021

CIG. 8377957CD1 — CUP: J41E91000000009 — File: IN1712EI2WAVI01C8001A.DWG — Cod. origine: IN1712EI2WAVI01C8001A

Progetto cofinanziato dalla Unione Europea

Scala di plot: — TUTTI I DIRITTI DEL PRESENTE DOCUMENTO SONO RISERVATI: LA PRODUZIONE ANCHE PARZIALE È VIETATA