SEZIONI – STATO DI FATTO SCALA 1:100

S.di F. – Scolo 9+447
Sez. 1
Progr. 0+000.00
Q.Rif. 20.00m
Scala 1:100

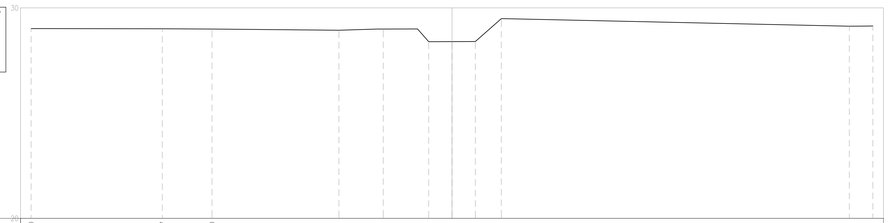

| | | |