SEZIONI – STATO DI FATTO SCALA 1:100

S.di Fatto – Sereghetta
Sez. 2
Progr. 0+025.00
Q.Rif. 20.00m
Scala 1:100

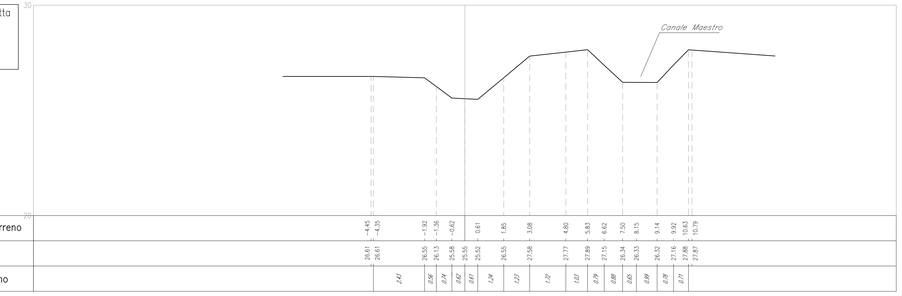

S.di Fatto – Sereghetta
Sez. 6
Progr. 0+125.00
Q.Rif. 20.00m
Scala 1:100

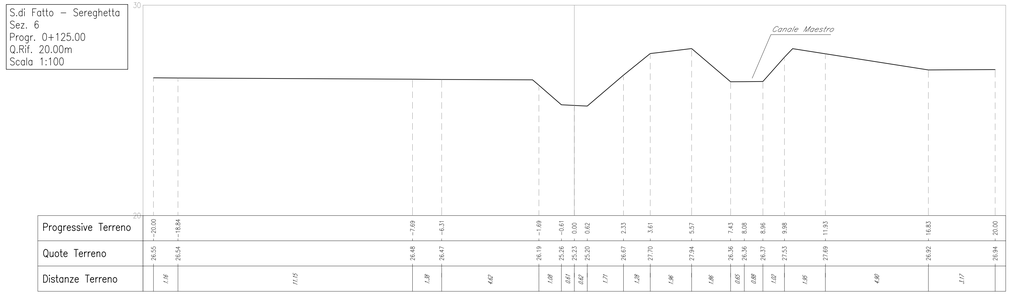

S.di Fatto – Sereghetta
Sez. 3
Progr. 0+050.00
Q.Rif. 20.00m
Scala 1:100

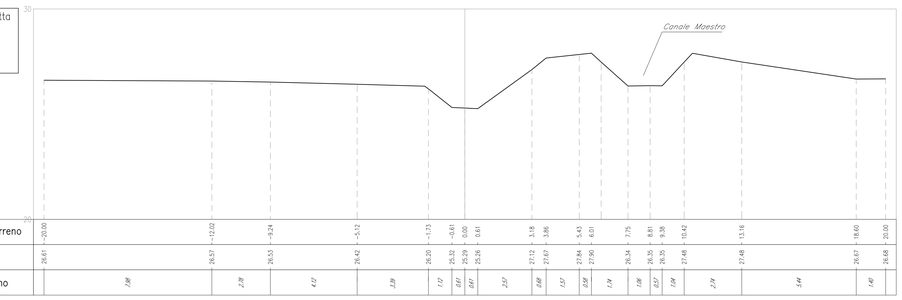

S.di Fatto – Sereghetta
Sez. 7
Progr. 0+150.00
Q.Rif. 20.00m
Scala 1:100

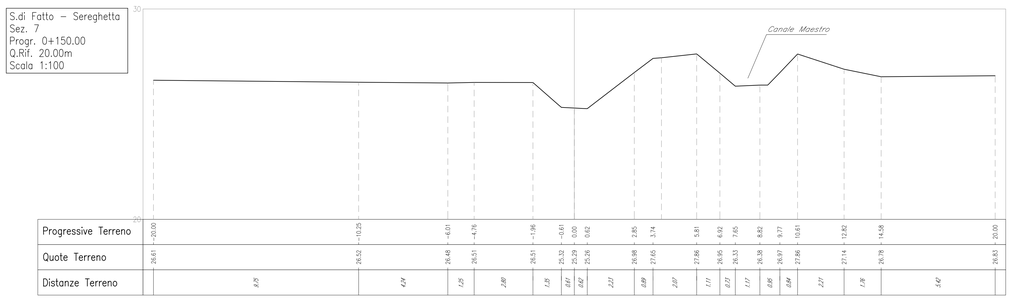

S.di Fatto – Sereghetta
Sez. 4
Progr. 0+075.00
Q.Rif. 20.00m
Scala 1:100

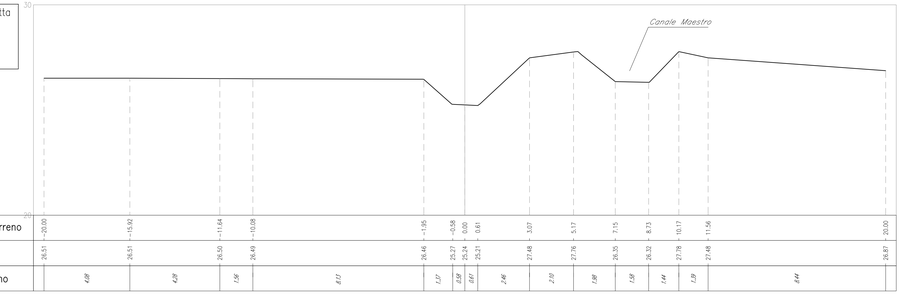

S.di Fatto – Sereghetta
Sez. 8
Progr. 0+175.00
Q.Rif. 20.00m
Scala 1:100

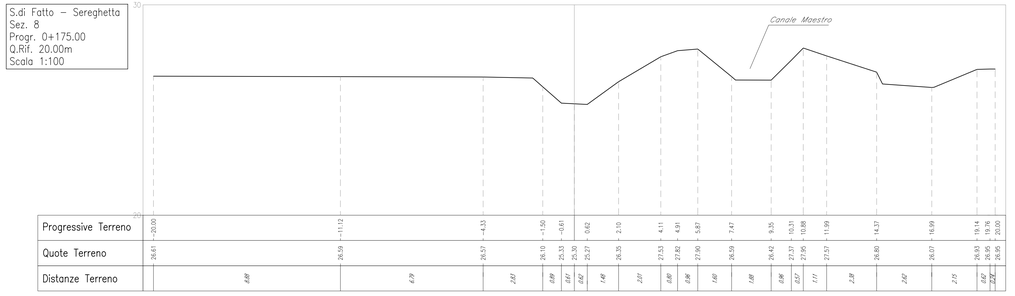

S.di Fatto – Sereghetta
Sez. 5
Progr. 0+100.00
Q.Rif. 20.00m
Scala 1:100

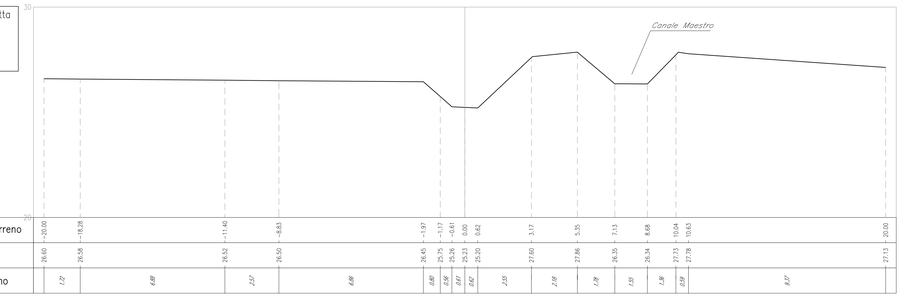

S.di Fatto – Sereghetta
Sez. 9
Progr. 0+200.00
Q.Rif. 20.00m
Scala 1:100

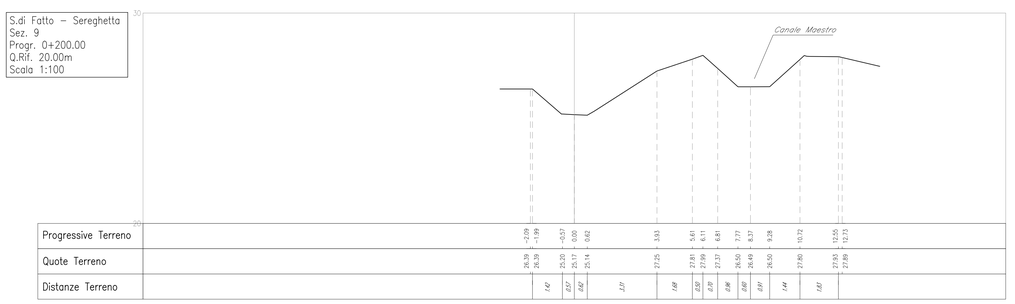

PIANTA CHIAVE

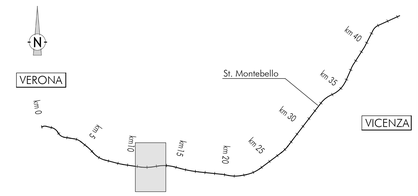

DISEGNI DI RIFERIMENTO - SCOLO SEREGHETTA

DESCRIZIONE	CODICE
RELAZIONE IDROLOGICA E IDRAULICA	IN1712EI2RHVI0308001
ANTE OPERAM - PLANIMETRIA, AREE DI ESONDAZIONE TAV. 1/3	IN1712EI2PZVI0308003
ANTE OPERAM - PROFILO TAV 2/3	IN1712EI2PZVI0308003
ANTE OPERAM - SEZIONI TAV 3/3	IN1712EI2WAVI0308004
POST OPERAM - PLANIMETRIA, AREE DI ESONDAZIONE TAV. 1/4	IN1712EI2PZVI0308004
POST OPERAM - PROFILO TAV 2/4	IN1712EI2PZVI0308004
POST OPERAM - SEZIONI TAV 3/4	IN1712EI2WAVI0308005
POST OPERAM - SEZIONI TAV 4/4	IN1712EI2WAVI0308006
FASI REALIZZATIVE	IN1712EI2P8VI0308001
PARTICOLARI COSTRUTTIVI E PROTEZIONI DI SPONDA	IN1712EI2DZVI0308001

NOTE GENERALI

1 - TUTTE LE MISURE SONO ESPRESSE IN METRI

COMMITTENTE: RFI RETE FERROVIARIA ITALIANA – GRUPPO FERROVIE DELLO STATO

ALTA SORVEGLIANZA: ITALFERR – GRUPPO FERROVIE DELLO STATO

GENERAL CONTRACTOR: Consorzio IricoAV Due

INFRASTRUTTURE FERROVIARIE STRATEGICHE DEFINITE DALLA LEGGE OBIETTIVO N. 443/01

LINEA A.V. /A.C. TORINO-VENEZIA Tratta VERONA-PADOVA
Lotto funzionale Verona-Bivio Vicenza

PROGETTO ESECUTIVO

VIADOTTI

PONTE SUL CANALE DUGALE DAL KM 12+305,58 AL Km 12+330,58 - L=25 M

INTERFERENZE E SISTEMAZIONI IDRAULICHE

ANTE OPERAM - SCOLO SEREGHETTA - SEZIONI TAV. 3/3

GENERAL CONTRACTOR	DIRETTORE LAVORI	SCALA:
IL PROGETTISTA INTEGRATORE Ing. Paolo CARMONA Data: Giugno 2021	Consorzio Iricav Due Ing. Paolo CARMONA Data: Giugno 2021	1:100

COMMESSA	LOTTO	FASE	ENTE	TIPO DOC.	OPERA/DISCIPLINA	PROGR.	REV.	FOGLIO
IN17	12	E	I2	WA	VI0308	004	A	di

VISTO CONSORZIO IRICAV DUE — Firma: Ing. Luca RANDOLFI — Data: Giugno 2021

Progettazione :

Rev.	Descrizione	Redatto	Data	Verificato	Data	Approvato	Data
A	PRIMA EMISSIONE	M. Orsini	Giu 2021	M. Ravagni	Giu 2021	S. Pace	Giu 2021

IL PROGETTISTA — Data: Giugno 2021

CIG. 8377957CD1 — CUP. J41E91000000009 — File: IN1712EI2WAVI0308004.DWG — Cod. origine: IN1712EI2WAVI0308004

Progetto cofinanziato dalla Unione Europea

Scala di plot: — TUTTI I DIRITTI DEL PRESENTE DOCUMENTO SONO RISERVATI. LA PRODUZIONE ANCHE PARZIALE È VIETATA