SEZIONI – STATO DI FATTO SCALA 1:100

S.di Fatto – Dugale
Sez. 1
Progr. 0+000.00
Q.Rif. 20.00m
Scala 1:100

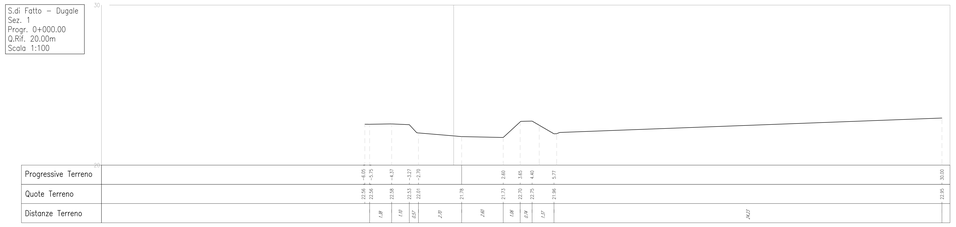

S.di Fatto – Dugale
Sez. 2
Progr. 0+025.00
Q.Rif. 20.00m
Scala 1:100

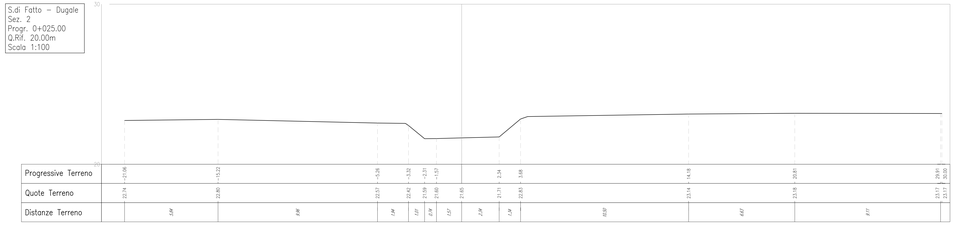

S.di Fatto – Dugale
Sez. 3
Progr. 0+050.00
Q.Rif. 20.00m
Scala 1:100

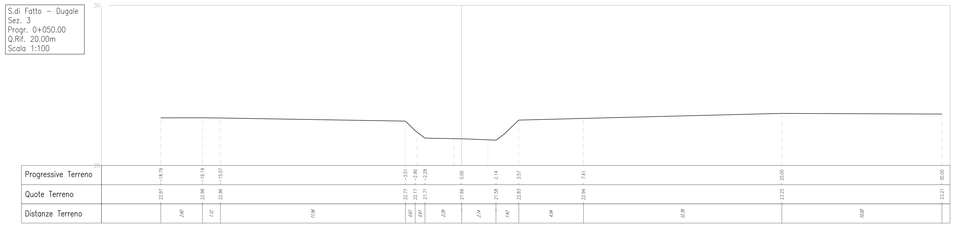

S.di Fatto – Dugale
Sez. 4
Progr. 0+075.90
Q.Rif. 20.00m
Scala 1:100

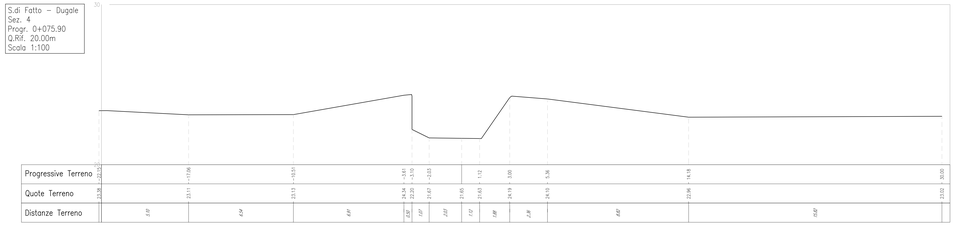

S.di Fatto – Dugale
Sez. 5
Progr. 0+106,87
Q.Rif. 20.00m
Scala 1:100

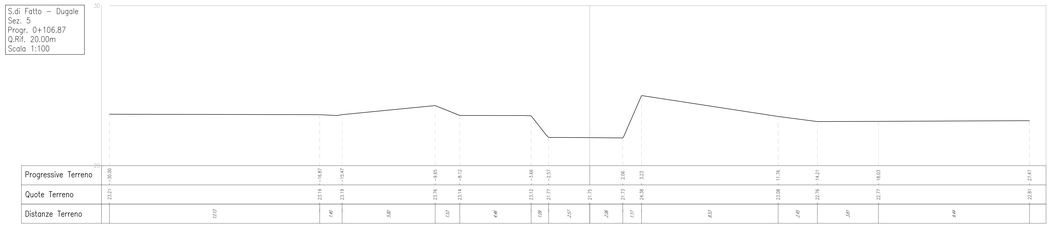

S.di Fatto – Dugale
Sez. 6
Progr. 0+125.00
Q.Rif. 20.00m
Scala 1:100

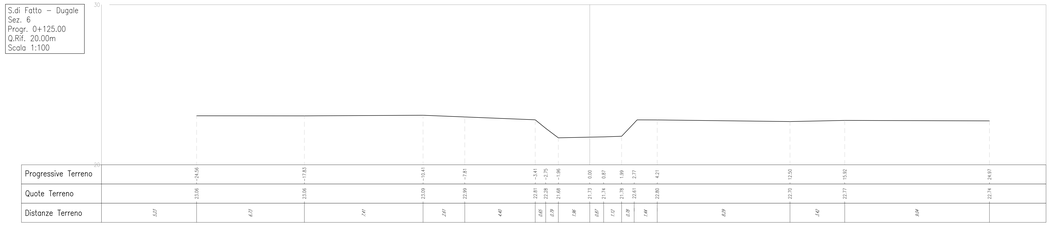

S.di Fatto – Dugale
Sez. 7
Progr. 0+150.00
Q.Rif. 20.00m
Scala 1:100

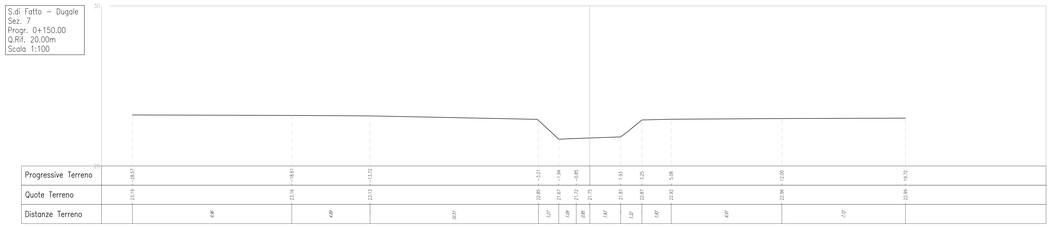

S.di Fatto – Dugale
Sez. 8
Progr. 0+159.67
Q.Rif. 20.00m
Scala 1:100

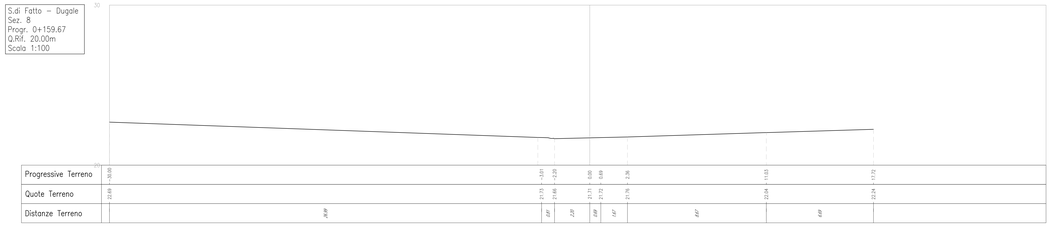

PIANTA CHIAVE

DISEGNI DI RIFERIMENTO

DESCRIZIONE	CODICE
RELAZIONE IDROLOGICA E IDRAULICA	IN1712E0RHVI0408001
ANTE OPERAM - PLANIMETRIA, AREE DI ESONDAZIONE TAV. 1/3	IN1712E0PZVI0408001
ANTE OPERAM - PROFILO TAV 2/3	IN1712E0PZVI0408001
ANTE OPERAM - SEZIONI TAV 3/3	IN1712E0WAVI0408001
POST OPERAM - PLANIMETRIA, AREE DI ESONDAZIONE TAV. 1/4	IN1712E0PZVI0408002
POST OPERAM - PROFILO TAV 2/4	IN1712E0PZVI0408002
POST OPERAM - SEZIONI TAV 3/4	IN1712E0WAVI0408002
POST OPERAM - SEZIONI TAV 4/4	IN1712E0WAVI0408003
FASI REALIZZATIVE	IN1712E0PBVI0408001
PARTICOLARI COSTRUTTIVI E PROTEZIONI DI SPONDA	IN1712E0D2VI0408001

NOTE GENERALI

1 - TUTTE LE MISURE SONO ESPRESSE IN METRI

COMMITTENTE:

RFI RETE FERROVIARIA ITALIANA
GRUPPO FERROVIE DELLO STATO

ALTA SORVEGLIANZA:

ITALFERR
GRUPPO FERROVIE DELLO STATO

GENERAL CONTRACTOR:

Consorzio IricoW Due

INFRASTRUTTURE FERROVIARIE STRATEGICHE DEFINITE DALLA LEGGE OBIETTIVO N. 443/01

LINEA A.V. /A.C. TORINO-VENEZIA Tratta VERONA-PADOVA
Lotto funzionale Verona-Bivio Vicenza

PROGETTO ESECUTIVO

VIADOTTI E PONTI

PONTE SUL DEVIATORE DEL DUGALE DA PK 16+494,86 A PK 16+516,86 - L=22,00 M

INTERFERENZE E SISTEMAZIONI IDRAULICHE

ANTE OPERAM - SEZIONI TAV. 3/3

GENERAL CONTRACTOR	DIRETTORE LAVORI	SCALA :
IL PROGETTISTA INTEGRATORE Ing. Luca BARANDUN Dott. Ing. Paolo CARMONA Dott. Arch. Paolo ROSSI Geom. Luca CARLON	Consorzio Iricav Due Ing. Paolo CARMONA Dott. Ing. Paolo CARMONA Data: Luglio 2021	1:100

COMMESSA	LOTTO	FASE	ENTE	TIPO DOC.	OPERA/DISCIPLINA	PROGR.	REV.	FOGLIO
IN17	12	E	I2	VA	VI0400B	001	A	–

VISTO CONSORZIO IRICAV DUE	
Firma	Data
Ing. Luca BARANDUN	Luglio 2021

Progettazione :

Rev.	Descrizione	Redatto	Data	Verificato	Data	Approvato	Data	IL PROGETTISTA
A	PRIMA EMISSIONE	G. Gallo	Luglio 2021	G. Fiorese	Luglio 2021	G. Rossi	Luglio 2021	Consorzio Iricav Due

Data: Luglio 2021

COD. ELEZ*PROTOCOLLO	CUP: J41E91000000009	File: IN1712E0VIVI0400B001.DWG
		Cod. origine: INT1200VI0400B001

Progetto cofinanziato dalla Unione Europea

Scala di plot:

TUTTI I DIRITTI DEL PRESENTE DOCUMENTO SONO RISERVATI. LA PRODUZIONE ANCHE PARZIALE E VIETATA.