SEZIONI SCALA 1:100

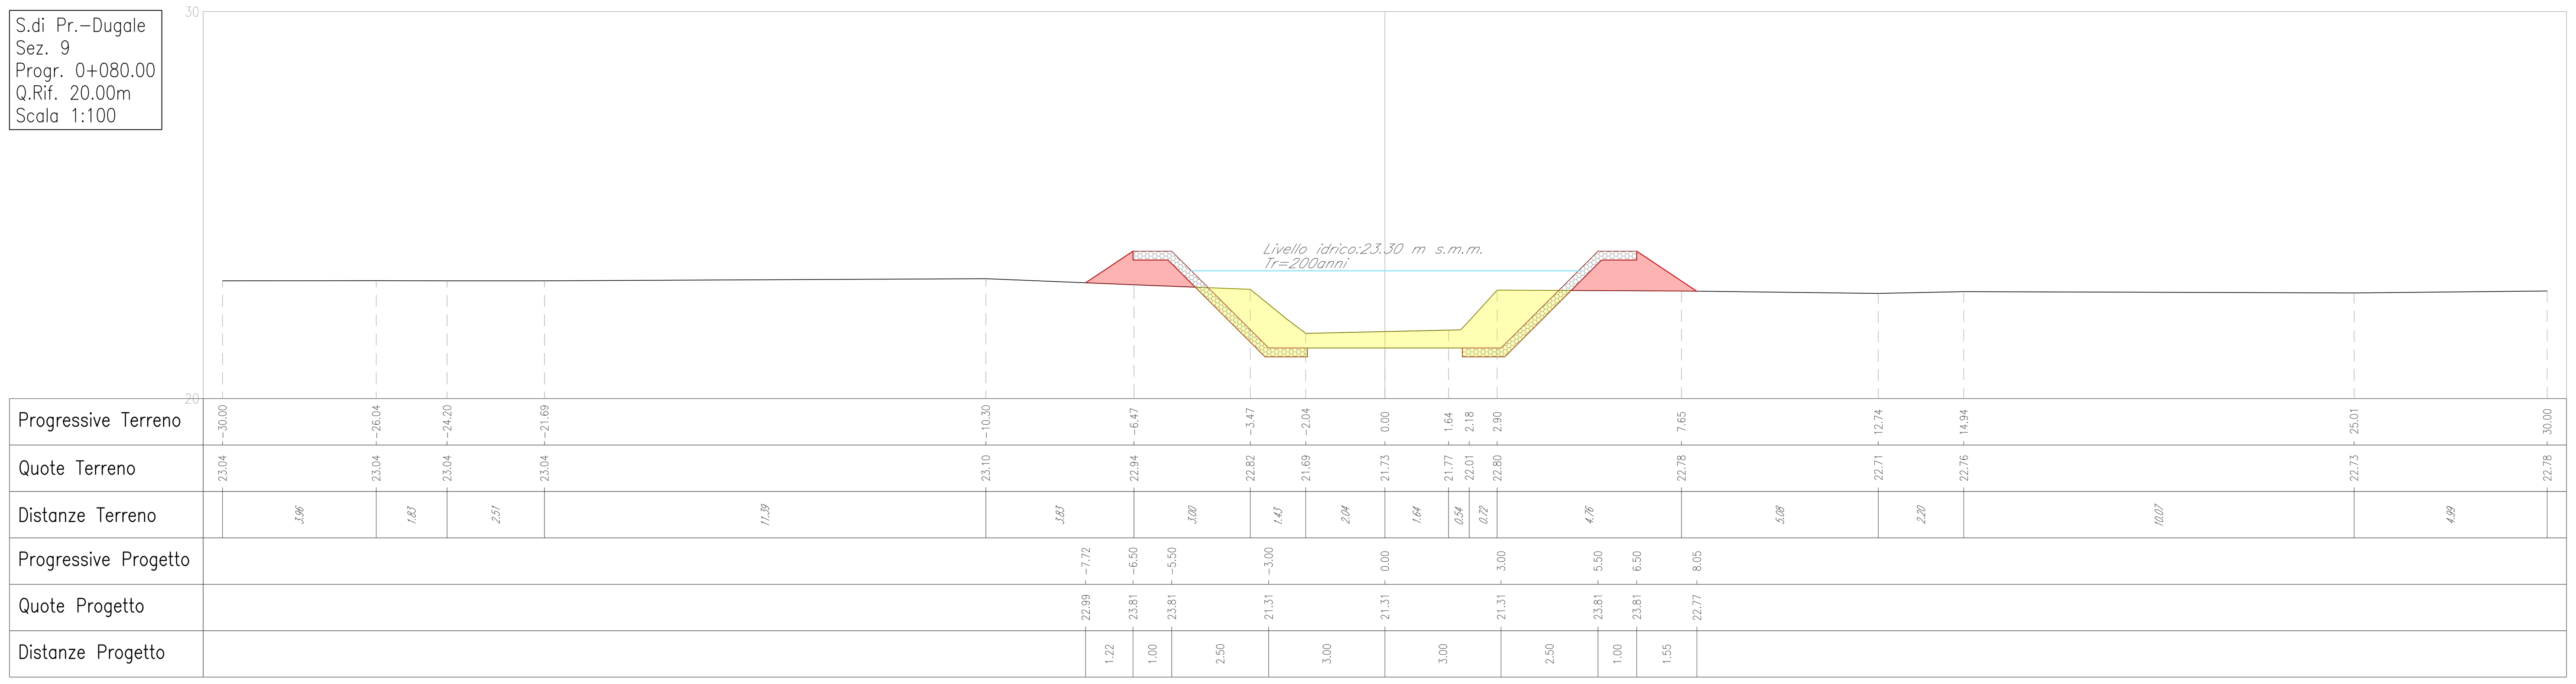

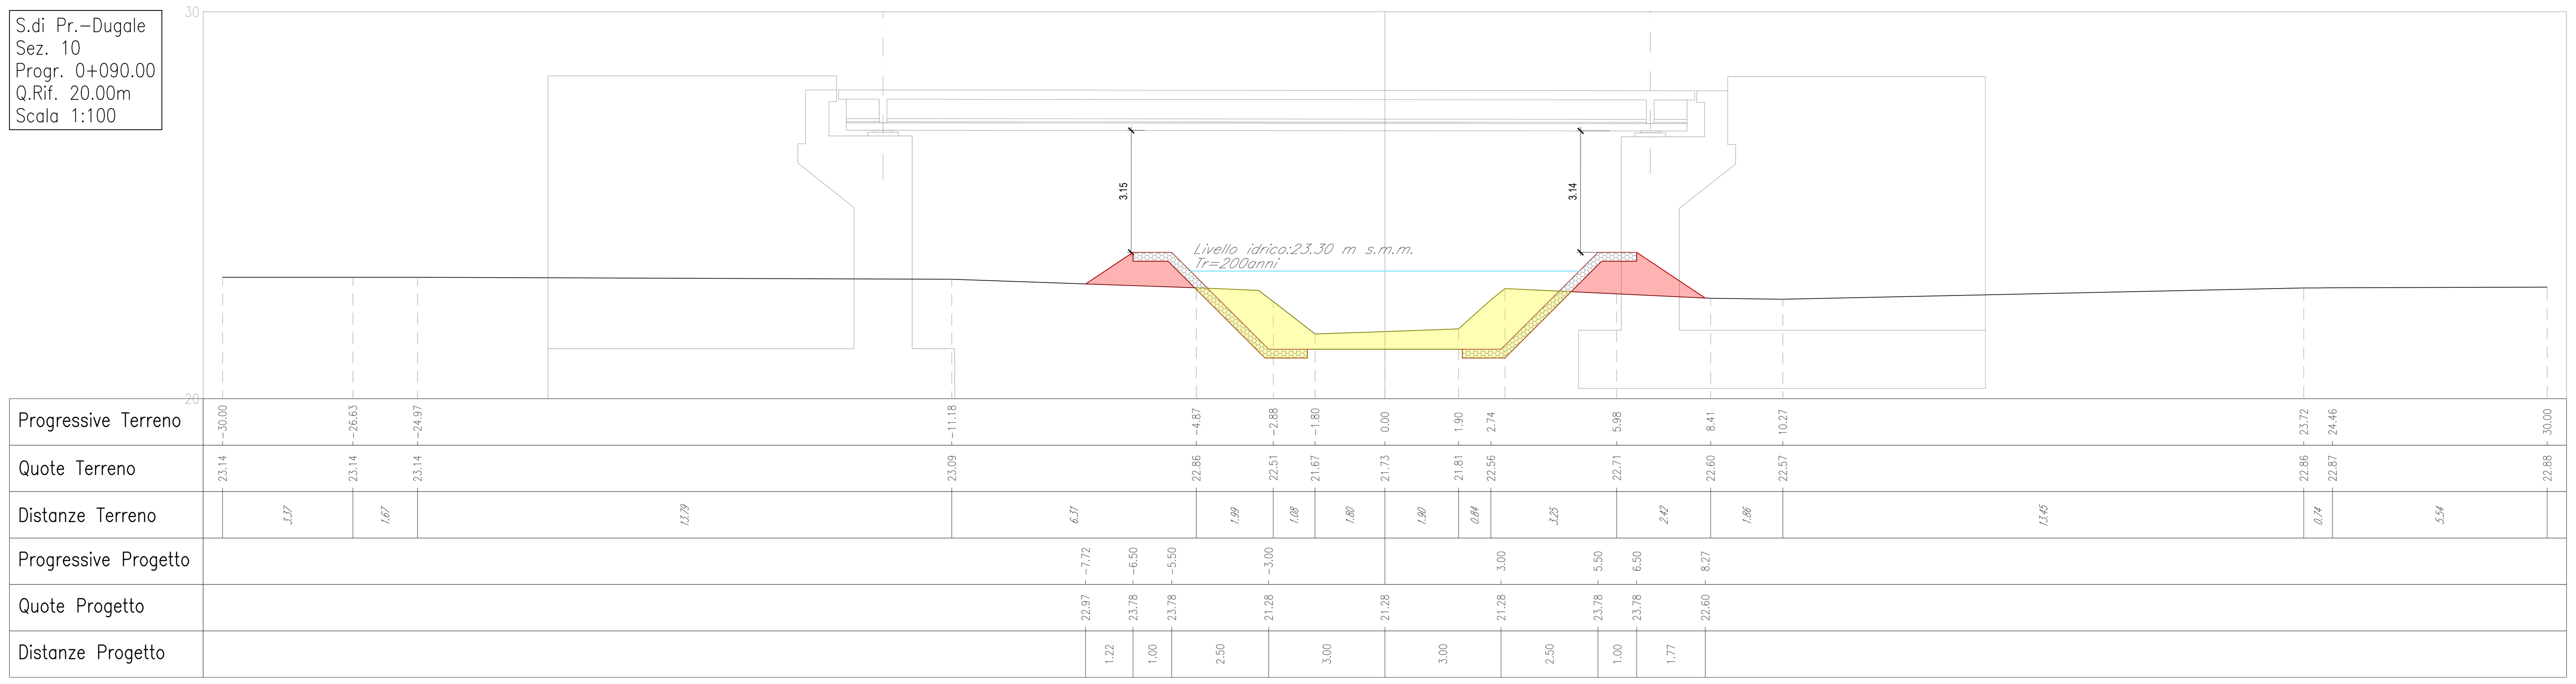

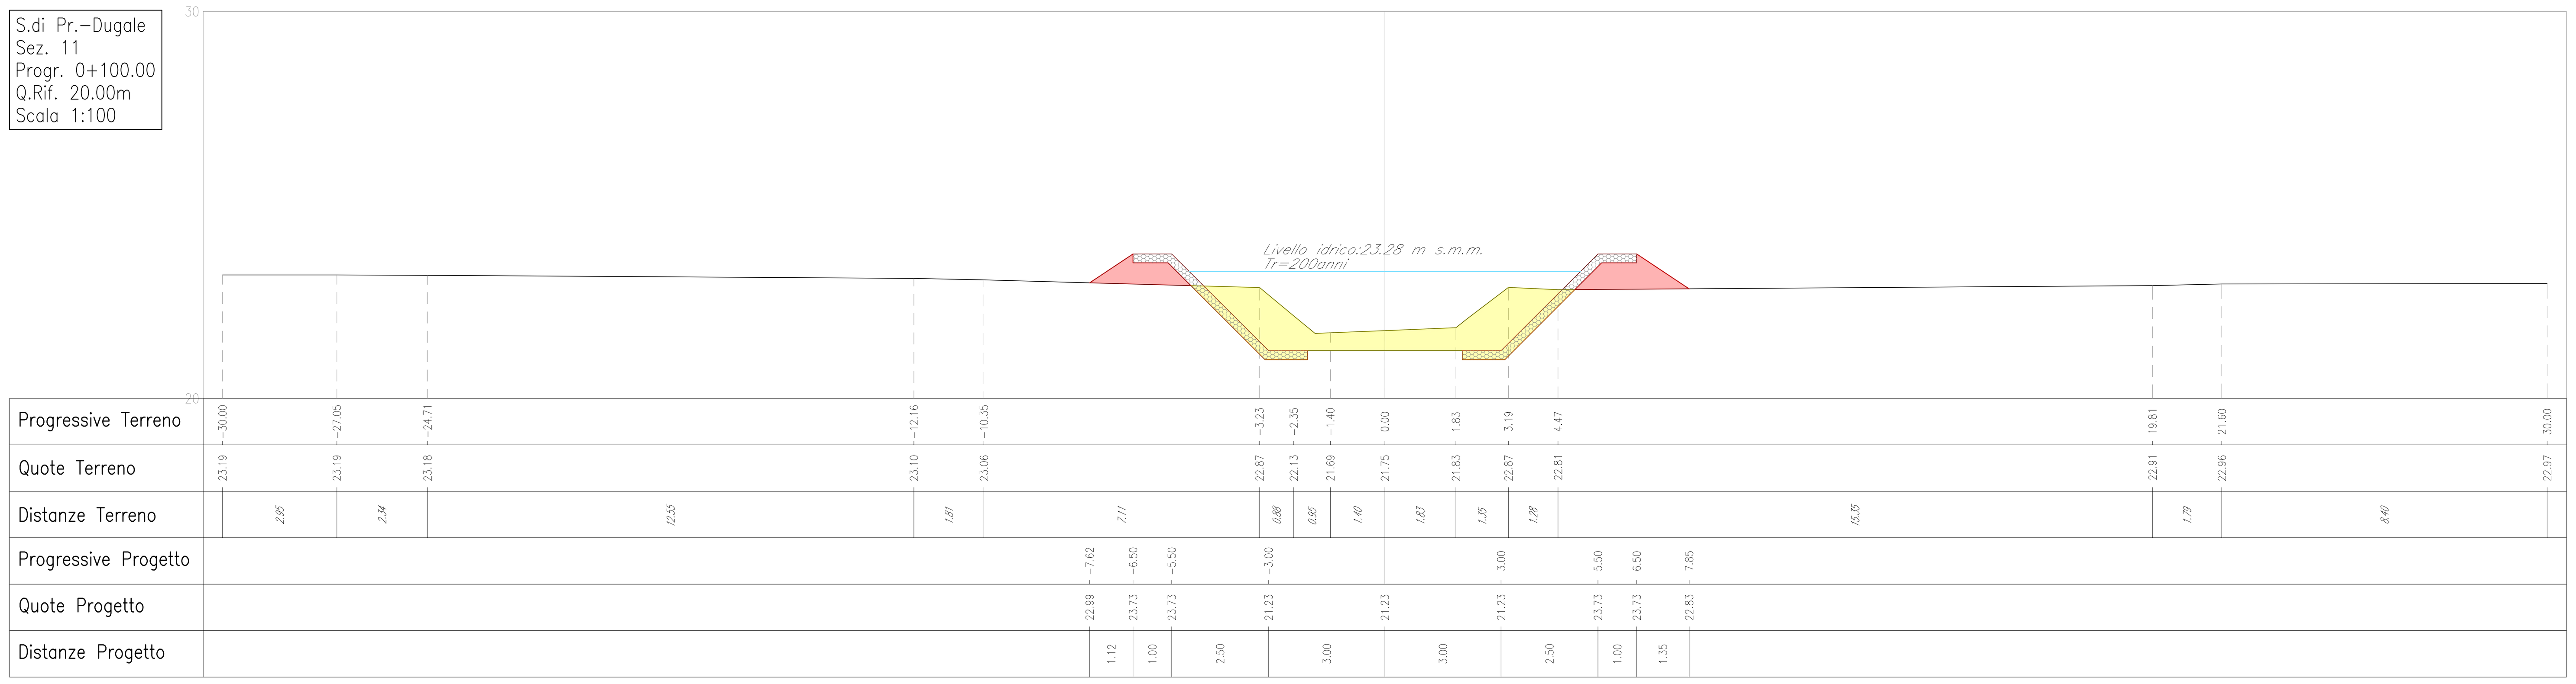

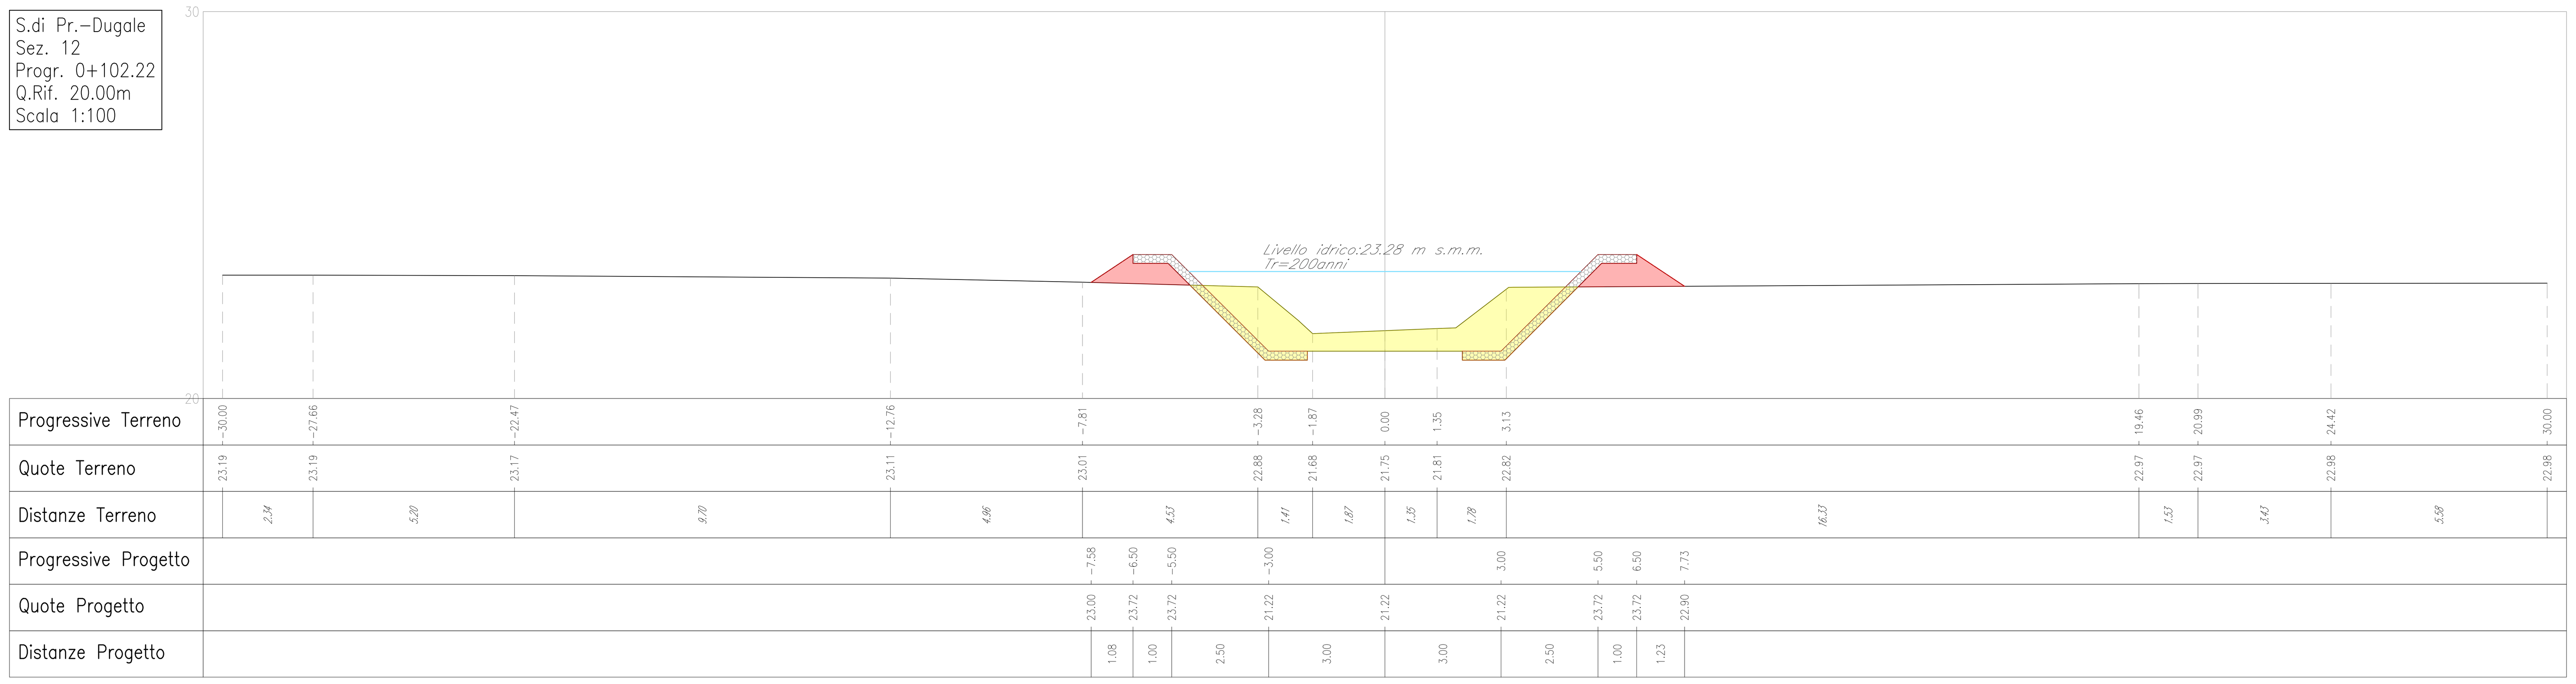

PIANTA CHIAVE

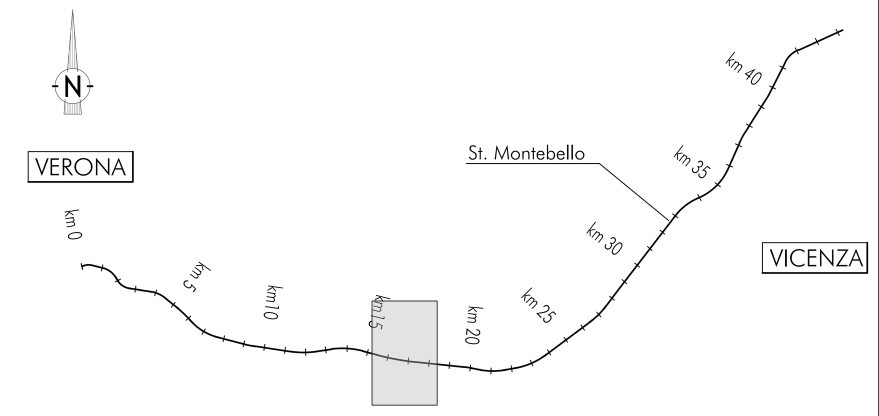

LEGENDA

- Area di scavo
- Area di riporto
- Rivestimento in materassi tipo "Reno"

DISEGNI DI RIFERIMENTO

DESCRIZIONE	CODICE
RELAZIONE IDROLOGICA E IDRAULICA	IN1712EI2RHVI0408001
ANTE OPERAM - PLANIMETRIA, AREE DI ESONDAZIONE TAV. 1/3	IN1712EI2PZVI0408001
ANTE OPERAM - PROFILO TAV 2/3	IN1712EI2FZVI0408001
ANTE OPERAM - SEZIONI TAV 3/3	IN1712EI2WAVI0408001
POST OPERAM - PLANIMETRIA, AREE DI ESONDAZIONE TAV. 1/4	IN1712EI2PZVI0408002
POST OPERAM - PROFILO TAV 2/4	IN1712EI2FZVI0408002
POST OPERAM - SEZIONI TAV 3/4	IN1712EI2WAVI0408002
POST OPERAM - SEZIONI TAV 4/4	IN1712EI2WAVI0408003
FASI REALIZZATIVE	IN1712EI2P8VI0408001
PARTICOLARI COSTRUTTIVI E PROTEZIONI DI SPONDA	IN1712EI2DZVI0408001

NOTE GENERALI

1 - TUTTE LE MISURE SONO ESPRESSE IN METRI

2 - L'operazione di rinterro dovrà essere effettuata con materiali selezionati appartenenti esclusivamente ai gruppi A_2 e A_3 (UNI-CNR 10006), con spandimento a strati opportunamente compattato fino a raggiungere il 95% della massa volumica del secco massima ottenuta con energia AASHO modificata (CNR 69-1978), (CNR 22 -1978), procedendo alla regolarizzazione delle pendenze secondo le indicazioni di progetto. Il materiale appartenente al gruppo A_3 dovrà presentare un coefficiente di uniformità (D_{60}/D_{10}) maggiore o uguale a 7
Se richiesto lo strato superficiale, pari a 0.60 m, sarà costituito da terreno vegetale recuperato dagli scavi eseguiti in loco.

CARATTERISTICHE DEI MATERIALI

- PER LE PRESCRIZIONI DEI MATERIALI VEDI TAV. IN1712EI2DZVI0408001

COMMITTENTE: RFI RETE FERROVIARIA ITALIANA GRUPPO FERROVIE DELLO STATO

ALTA SORVEGLIANZA: ITALFERR GRUPPO FERROVIE DELLO STATO

GENERAL CONTRACTOR: Consorzio IricAV Due

INFRASTRUTTURE FERROVIARIE STRATEGICHE DEFINITE DALLA LEGGE OBIETTIVO N. 443/01

LINEA A.V. /A.C. TORINO-VENEZIA Tratta VERONA-PADOVA
Lotto funzionale Verona-Bivio Vicenza

PROGETTO ESECUTIVO
VIADOTTI E PONTI
PONTE SUL DEVIATORE DEL DUGALE DA PK 16+494,86 A PK 16+516,86 - L=22,00 M
INTERFERENZE E SISTEMAZIONI IDRAULICHE
POST OPERAM - SEZIONI TAV 4/4

GENERAL CONTRACTOR		DIRETTORE LAVORI	SCALA :
IL PROGETTISTA INTEGRATORE Ing. Giovanni MALAVENDA Venezia n. 4289 Data:	Consorzio Iricav Due ing. Paolo CARMONA Data: Giugno 2021	Giugno 2021	1:100

COMMESSA	LOTTO	FASE	ENTE	TIPO DOC.	OPERA/DISCIPLINA	PROGR.	REV.	FOGLIO
IN17	12	E	I2	WA	VI0408	003	A	DI

VISTO CONSORZIO IRICAV DUE	
Firma	Data
ing. Luca RANDOLFI	Giugno 2021

Progettazione :

Rev.	Descrizione	Redatto	Data	Verificato	Data	Approvato	Data	IL PROGETTISTA
A	PRIMA EMISSIONE	M. Ottolini	Giu 2021	M. Facciolі	Giu 2021	S. Flora	Giu 2021	ING. SILVANO FLORA N.2502 Data: Giugno 2021

CIG. 8377957CD1 | CUP: J41E91000000009 | File: IN1712EI2WAVI0408003A.DWG | Cod. origine: IN1712EI2WAVI0408003A

Progetto cofinanziato dalla Unione Europea

Scala di plot:

TUTTI I DIRITTI DEL PRESENTE DOCUMENTO SONO RISERVATI: LA PRODUZIONE ANCHE PARZIALE È VIETATA