SEZIONI – STATO DI FATTO

SCALA 1:100

S. di Fatto–Palù
Sez. 2
Progr. 0+010.00
Q.Rif. 20.00m
Scala 1:100

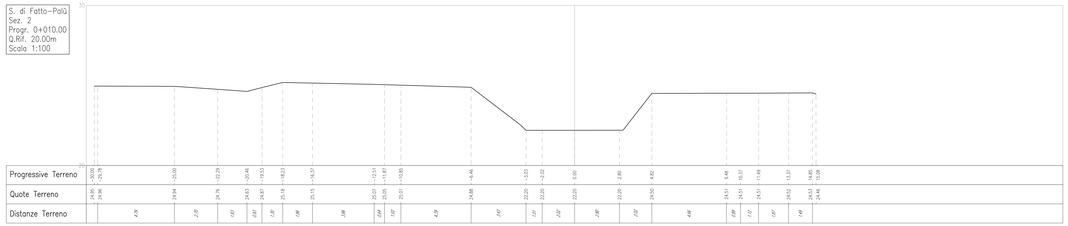

S. di Fatto–Palù
Sez. 5
Progr. 0+069.55
Q.Rif. 20.00m
Scala 1:100

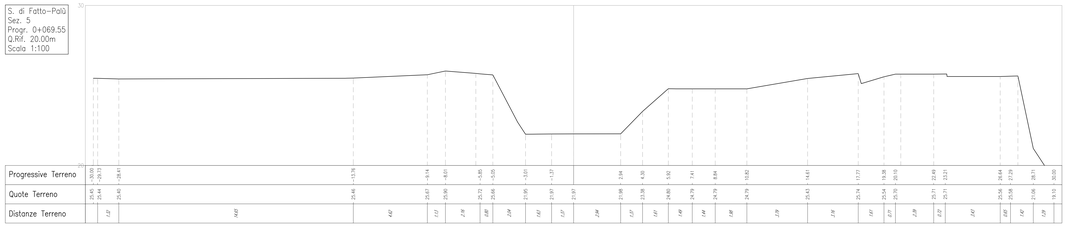

S. di Fatto–Palù
Sez. 3
Progr. 0+025.00
Q.Rif. 20.00m
Scala 1:100

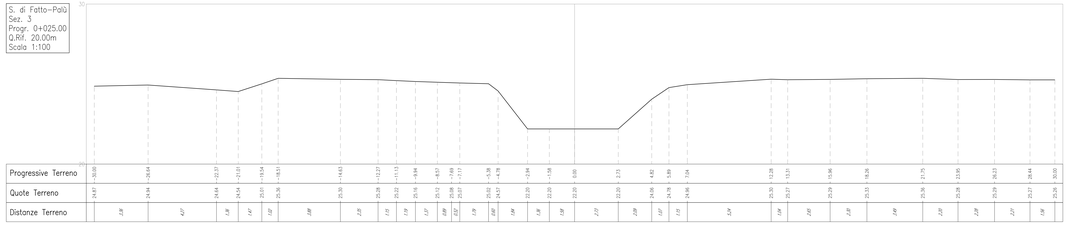

S. di Fatto–Palù
Sez. 6
Progr. 0+102.09
Q.Rif. 20.00m
Scala 1:100

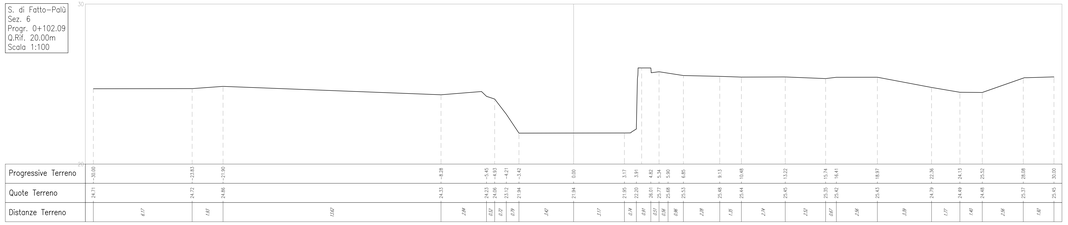

S. di Fatto–Palù
Sez. 4
Progr. 0+050.00
Q.Rif. 20.00m
Scala 1:100

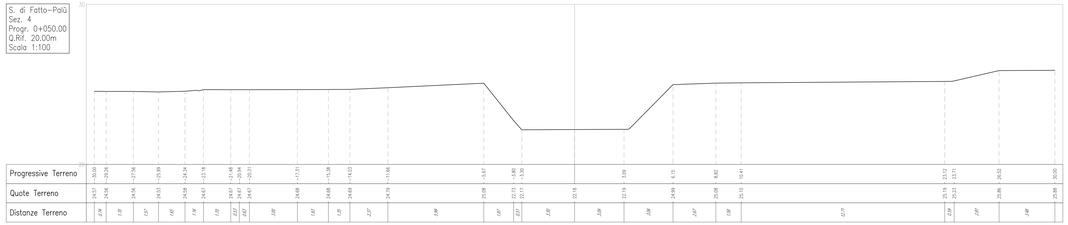

S. di Fatto–Palù
Sez. 7
Progr. 0+125.00
Q.Rif. 20.00m
Scala 1:100

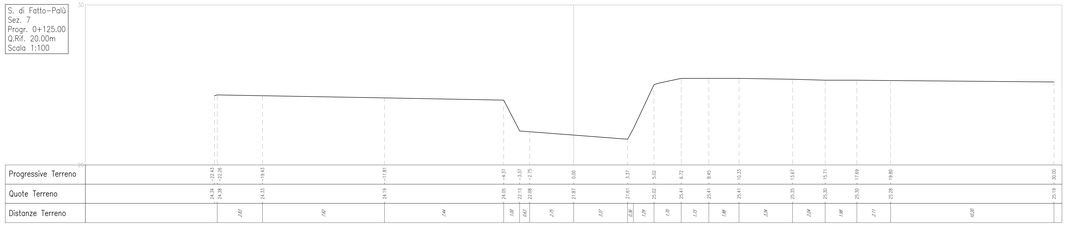

PIANTA CHIAVE

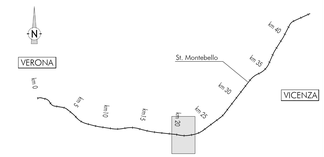

DISEGNI DI RIFERIMENTO - SCOLO PALU'

DESCRIZIONE	CODICE
RELAZIONE IDROLOGICA E IDRAULICA	IN1712EI0RHV05C8002
ANTE OPERAM - PLANIMETRIA AREE DI ESONDAZIONE TAV. 1/3	IN1712EI2PZV05C8003
ANTE OPERAM - PROFILO TAV 2/3	IN1712EI2FZV05C8003
ANTE OPERAM - SEZIONI TAV 3/3	IN1712EI2WAV05C8003
POST OPERAM - PLANIMETRIA AREE DI ESONDAZIONE TAV. 1/3	IN1712EI2PZV05C8004
POST OPERAM - PROFILO TAV 2/3	IN1712EI2FZV05C8004
POST OPERAM - SEZIONI TAV 3/3	IN1712EI2WAV05C8004
PLANIMETRIA DELLE FASI REALIZZATIVE	IN1712EI2PBV05C8002
PARTICOLARI COSTRUTTIVI E PROTEZIONI DI SPONDA	IN1712EI2DZV05C8002

NOTE GENERALI

1 - TUTTE LE MISURE SONO ESPRESSE IN METRI

COMMITTENTE: RFI RETE FERROVIARIA ITALIANA GRUPPO FERROVIE DELLO STATO

ALTA SORVEGLIANZA: ITALFERR GRUPPO FERROVIE DELLO STATO

GENERAL CONTRACTOR: Consorzio IricoW Due

INFRASTRUTTURE FERROVIARIE STRATEGICHE DEFINITE DALLA LEGGE OBIETTIVO N. 443/01

LINEA A.V. /A.C. TORINO-VENEZIA Tratta VERONA-PADOVA
Lotto funzionale Verona-Bivio Vicenza

PROGETTO ESECUTIVO

VIADOTTI

VIADOTTO ALPONE I DA PK 20+727,51 A PK 21+496,51 - L=769,00 M

INTERFERENZE E SISTEMAZIONI IDRAULICHE

ANTE OPERAM - SCOLO PALU' - SEZIONI TAV 3/3

GENERAL CONTRACTOR	DIRETTORE LAVORI	SCALA:
MANDATARIA: PRO.ING.S.p.A. MANDANTE: ITALSCAVI S.R.L. MANDANTE: CONSORZIO STABILE ARTECO	Consorzio Iricav Due Ing. Paolo CARMONA Data: Ottobre 2021	1:100

COMMESSA	LOTTO	FASE	ENTE	TIPO DOC.	OPERA/DISCIPLINA	PROGR.	REV.	FOGLIO
IN17	12	E	12	WA	VI0SC6	0003	A	

VISTO CONSORZIO IRICAV DUE	
Firma	Data
Ing. Luca RANIOLFI	Ottobre 2021

Progettazione :

Rev.	Descrizione	Redatto	Data	Verificato	Data	Approvato	Data
A	PRIMA EMISSIONE	M. Dalla Libera	Ott 2021	M. Chiappini	Ott 2021	G. Pino	Ott 2021

IL PROGETTISTA: Dott. Ing. Mauro DALLA LIBERA, Ordine degli Ingegneri della Provincia di Verona, n. 2196

Data: Ottobre 2021

Cod. elaborato	CUP: J41I91000000009	File:
IN1712EI2WAVI0SC6003A		Cod. origine:

Progetto cofinanziato dalla Unione Europea

Scala di plot:

TUTTI I DIRITTI DEL PRESENTE DOCUMENTO SONO RISERVATI. LA PRODUZIONE ANCHE PARZIALE E VIETATA