




SEZIONE AA - Scala 1:50

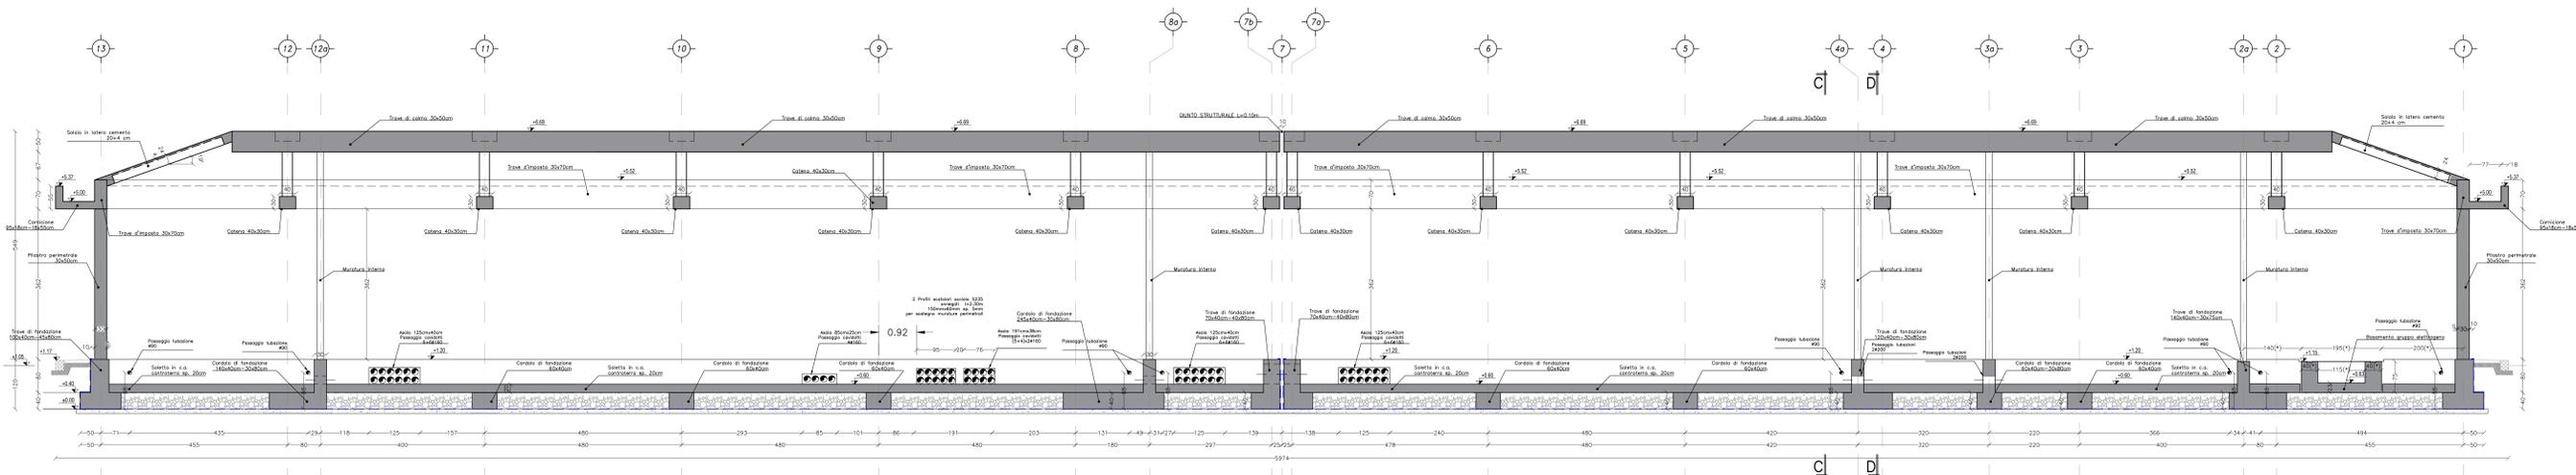


SEZIONE B-B - Scala 1:50

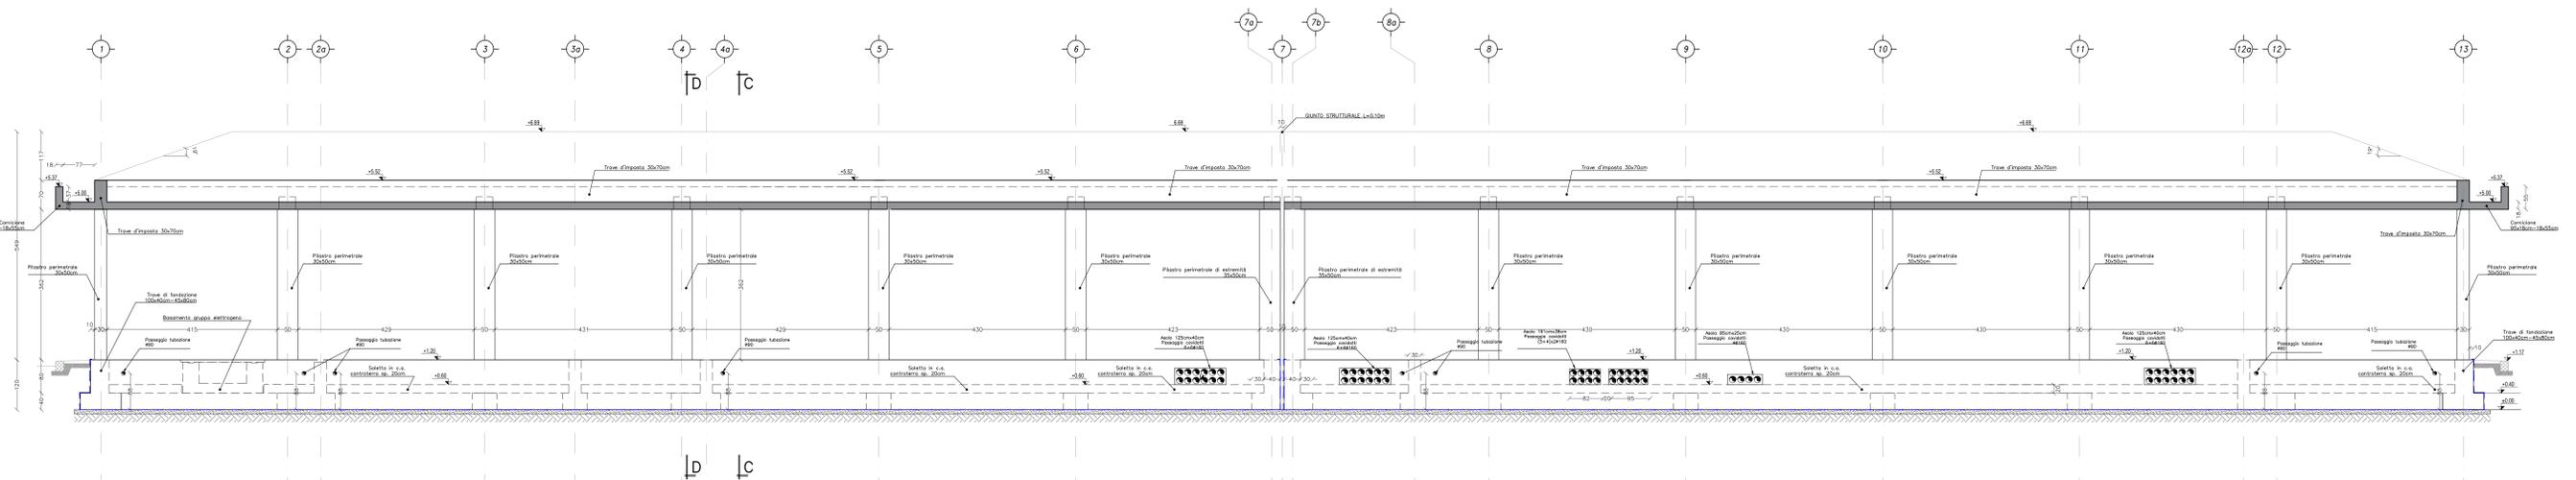

SEZIONE CC - Scala 1:50

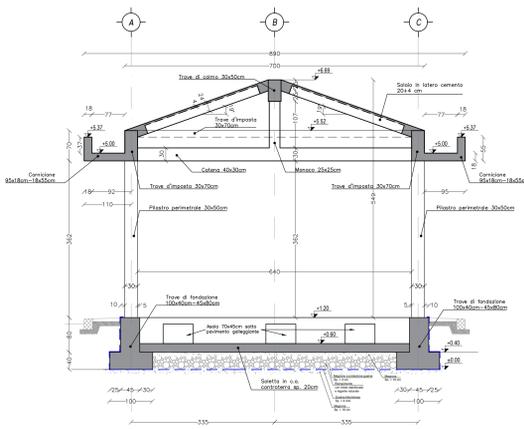


SEZIONE DD - Scala 1:50

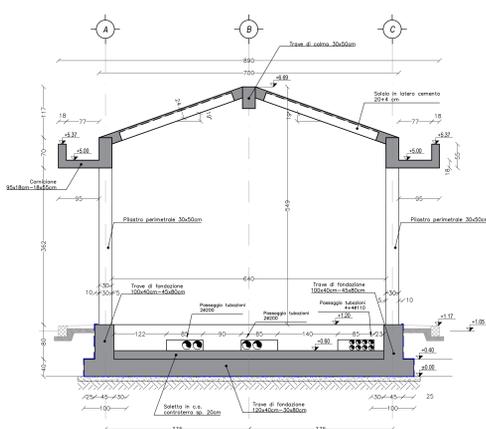


NOTE GENERALI

- SALVO DIVERSE SPECIFICHE INDICAZIONI SULLE TAVOLE -
  - LE MISURE E LE QUOTE DOVRANNO ESSERE VERIFICATE IN CANTIERE AL MOMENTO DELL'ESECUZIONE DEI LAVORI.
  - LE QUOTE SONO ESPRESSE IN CENTIMETRI SALVO DIVERSA INDICAZIONE.
  - SALVO DIVERSA SPECIFICA INDICAZIONE, QUANTO RIPORTATO SUGLI ELABORATI DEL PROGETTO STRUTTURALE (NOTE, MATERIALI, QUOTE, DIMENSIONI, INDICAZIONI COSTRUTTIVE, ARMATURE, PARTICOLARI...), SI INTENDE GENERALMENTE RIFERITO ED ESTESO A TUTTI GLI ELEMENTI STRUTTURALI UGUALI O ANALOGHI A QUELLI OGGETTO DELL'INDICAZIONE.
  - NON MISURARE I DISegni, LE QUOTE MANCANTI DOVRANNO ESSERE CONCORDATE CON I PROGETTISTI E LA DIREZIONE LAVORI.
  - IN CASO DI INCONFERENZE GRAFICHE TRA GLI ELABORATI PREVALGONO I DISegni DI MAGGIOR DETTAGLIO.
  - PER IL POSIZIONAMENTO DEI VANI E DEI FORI PER IMPIANTI, PLUVIALI E TUBAZIONI SI VEDANO GLI ELABORATI DEL PROGETTO ARCHITETTONICO E IMPIANTISTICO. PER L'INSERIMENTO ALL'INTERNO DEGLI ELEMENTI STRUTTURALI SI VEDANO I DETTAGLI TIPOLOGICI DELLE TAVOLE DI ARMATURA.
  - EVENTUALI TUBAZIONI DI DIAMETRO INFERIORE AI 10 CM NON INDICATE NELLE PRESENTI TAVOLE DEVONO ESSERE DISPOSTE IN MODO DA NON INTERFERIRE CON LE ARMATURE.
  - SI DOVRÀ VERIFICARE IN SITO L'ESATTO POSIZIONAMENTO DELLE RETI TECNOLOGICHE ESISTENTI E DI PROGETTO.
  - SI RIMANDA AGLI ELABORATI ARCHITETTONICI ED IMPIANTISTICI PER L'ESATTO POSIZIONAMENTO DELLE FONDAMENTI SUGLI ELEMENTI STRUTTURALI IN CASO DI EVIDENTI DIFFORMITÀ RISPETTO AI DISegni STRUTTURALI. SI RACCOMANDA DI CONTATTARE LA DIREZIONE LAVORI.
  - SI RIMANDA AD ALTRI PACCHETTI PROGETTUALI PER TUTTO CIÒ CHE CONCERNE LE OPERE DI SOSTEGNO (DIAPHRAGMI, PALI DI FONDAZIONE) E LE SOLUZIONI TECNICHE ADOTTATE PER IL CONSOLIDAMENTO DEL TERRENO.
  - LA QUOTA +0,00M RELATIVA AL FABBRICATO PT ED ALLA CABINA ENEL, EQUIVALE ALLA QUOTA ASSOLUTA PARI A +41,73 M.S.L.M. CHE CONINCIO CON L'INTRADOSSO DELLE FONDAZIONI DI FABBRICATO, CABINA ENEL E MURI (PER LE QUOTE PUNTUALI DEL PIAZZALE FARE RIFERIMENTO AGLI ELABORATI DELLE URBANIZZAZIONI).
- STRUTTURE DI FONDAZIONE
- LE FONDAZIONI E PAVIMENTAZIONI POGGIANO SUL PIANO CAMPANA SCOTICATO E COMPATTATO O RIFORMATO STRUTTURALE COMPATTATO AL 95% DELLA PROVA AASHTO MODIFICATA.
- NOTE
- PER LE CARATTERISTICHE DEI MATERIALI DA IMPIEGARE VEDERE ELABORATO "TABELLA MATERIALI"

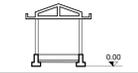

K-MAP

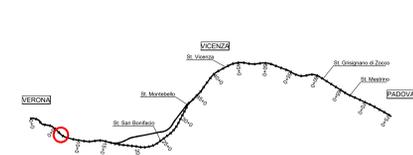

CONTRAFFENTE

ALTA SORVEGLIANZA

GENERAL CONTRACTOR

IRICAV2

INFRASTRUTTURE FERROVIARIE STRATEGICHE DEFINITE DALLA LEGGE OBBIETTIVO N. 443/01

LINEA A.V. /A.C. TORINO-VENEZIA Tratta VERONA-PADOVA

Lotto funzionale Verona-Bivio Vicenza

PROGETTO ESECUTIVO

FABBRICATI

FA05 - FABBRICATO PT AL KM 7+475,00

STRUTTURE

FABBRICATO - Copertente: SEZIONI

PROGETTISTA INTEGRATA

GENERAL CONTRACTOR

DIRETTORE LAVORI

SCALA: 1:50

COMMESSA	LOTTO	FASE	INTE.	RFO DOC.	OPERA/DESCRIZIONE	PROG.	REV.	TITOLO
11117	12	E	12	M8	FA05/050	C	1	001-001

VEDI CONSENSO IRICAV DUR

PROGETTAZIONE

Rev.	Descrizione	Autore	Data	Verifica	Data	Approvazione	Data
A	EMISIOE		11/05/2017		11/05/2017		11/05/2017
B	REVISIONE		11/05/2017		11/05/2017		11/05/2017
C	REVISIONE		11/05/2017		11/05/2017		11/05/2017

Progetto avanzato  
inviato Unione Europea

COF. origin.

Progetto avanzato  
inviato Unione Europea

COF. origin.