SEZIONE TIPO
Scala 1:50

VELOCITÀ DI PROGETTO V_p=250 km/h

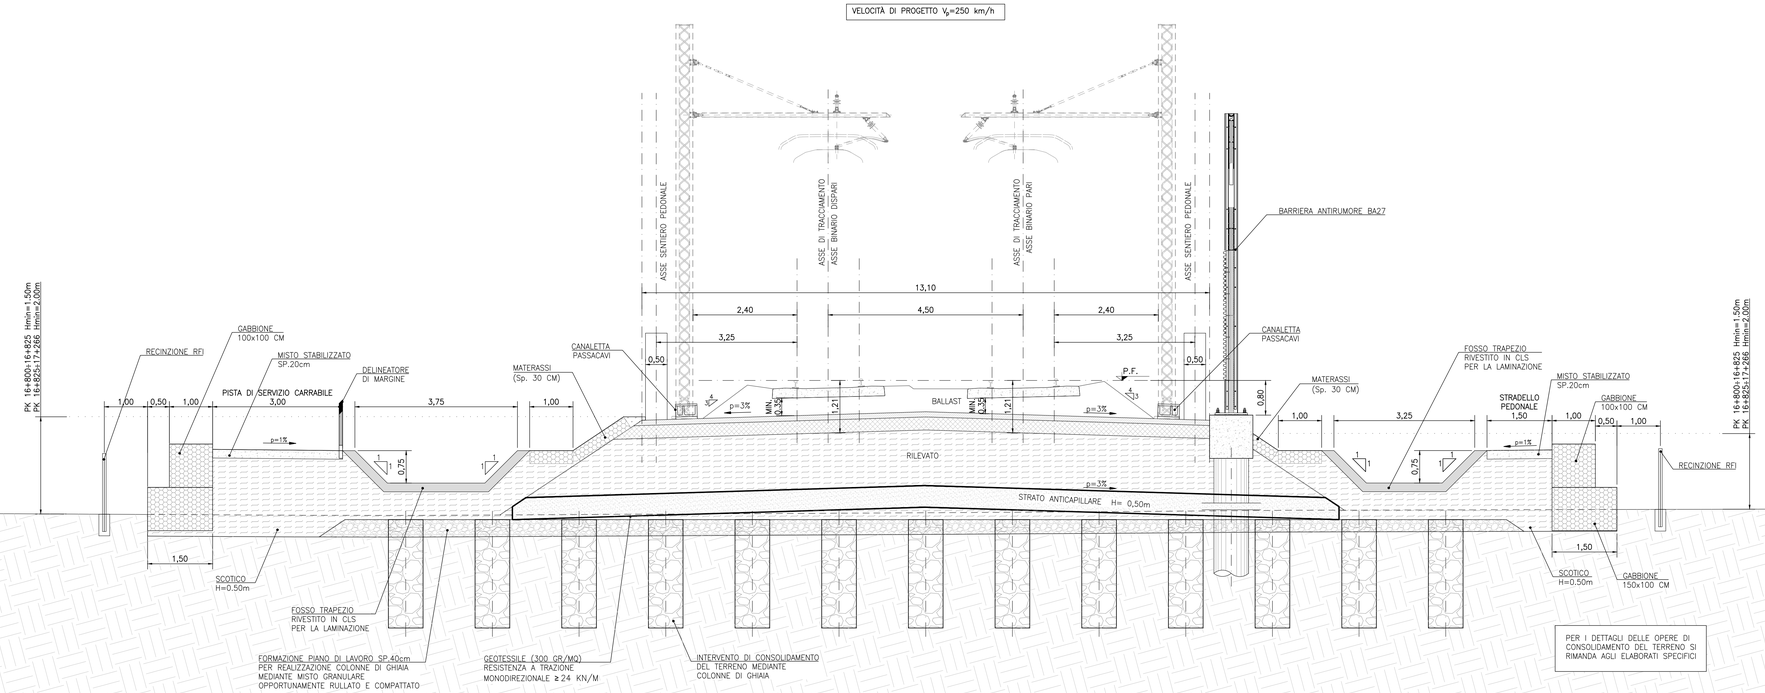

PER I DETTAGLI DELLE OPERE DI CONSOLIDAMENTO DEL TERRENO SI RIMANDA AGLI ELABORATI SPECIFICI

DISEGNI DI RIFERIMENTO

DESCRIZIONE	CODICE
– CORPO STRADALE – TIPOLOGICI – PISTA DI SERVIZIO	IN1710E2WBCS00000001
– CORPO STRADALE – TIPOLOGICI – FONDAZIONE RILEVATI TAV.1	IN1710E2WACS0000002
– CORPO STRADALE – TIPOLOGICI – FONDAZIONE RILEVATI TAV.2	IN1710E2WACS0000003
– CORPO STRADALE – TIPOLOGICI – ZONA DI TRANSIZIONE IN CORRISPONDENZA DEI TOMBINI	IN1710E2WZCS0000002
– CORPO STRADALE – TIPOLOGICI – ZONA DI TRANSIZIONE IN CORRISPONDENZA DI SOTTOPASSI/SOTTOVIA	IN1710E2WZCS0000003
– CORPO STRADALE – TIPOLOGICI – ZONA DI TRANSIZIONE RILEVATO–GALLERIA E RILEVATO VIADOTTO	IN1710E2WZCS0000004
– CORPO STRADALE – TIPOLOGICI – RECINZIONE E RETE METALLICA	IN1710E2FZCS0000001
– CORPO STRADALE – TIPOLOGICI – PARTICOLARE CANALETTA PASSACAVI	IN1710E2WZCS0000005
– CORPO STRADALE – TIPOLOGICI – SCALA DI ACCESSO ALLA LINEA	IN1710E2FZCS0000002
– IDROLOGIA E IDRAULICA – RELAZIONE DI DIMENSIONAMENTO PROTEZIONI DEI RILEVATI FERROVIARI	IN1710E2RHIDI0000004
– IDROLOGIA E IDRAULICA – CARTA DI INQUADRAMENTO PROTEZIONI DEI RILEVATI FERROVIARI E SEZIONI TIPO	IN1710E2FZIDI0000001

NOTE GENERALI

– TUTTE LE MISURE SONO ESPRESSE IN METRI
– TUTTI GLI ANGOLI SONO ESPRESSI IN GRADI DECIMALI
– TUTTE LE PROGRESSIVE SONO ESPRESSE IN CHILOMETRI
– PER I PARTICOLARI COSTRUTTIVI RELATIVI A RECINZIONI E PARAPETTI, SCALE DI ACCESSO, EMBRICI, PISTA DI SERVIZIO, ZONA DI TRANSIZIONE RILEVATO–OPERA D'ARTE, CANALETTE PASSACAVI, SI RIMANDA AGLI SPECIFICI ELABORATI RIPORTATI NELLA WBS CS00

CARATTERISTICHE DEI MATERIALI

– PER QUANTO RIGUARDA LE CARATTERISTICHE DEI MATERIALI, SI RIMANDA ALLE NOTE RIPORTATE NEGLI SPECIFICI ELABORATI DELLE FONDAZIONI DEI RILEVATI (WBS CS00)

– PER QUANTO RIGUARDA LE CARATTERISTICHE DEI MATERASSI TIPO RENO E DEI GABBIONI, SI RIMANDA AGLI SPECIFICI ELABORATI DI IDROLOGIA E IDRAULICA CITATI NEGLI ELABORATI DI RIFERIMENTO
– PER QUANTO RIGUARDA LE CARATTERISTICHE DEI FOSSI PER LA LAMINAZIONE DELLE ACQUE, SI RIMANDA ALL'ELABORATO TIPOLOGICO IN1710EI2BZRI0004001 "RILEVATI – ELABORATI TIPOLOGICI – DETTAGLI SMALTIMENTO ACQUE DI PIATTAFORMA" E ALLA PLANIMETRIA IDRAULICA SPECIFICA DEL RILEVATO IN OGGETTO.

COMMITTENTE:

RFI RETE FERROVIARIA ITALIANA
GRUPPO FERROVIE DELLO STATO

ALTA SORVEGLIANZA:

ITALFERR
GRUPPO FERROVIE DELLO STATO

GENERAL CONTRACTOR:

IRICAV2

INFRASTRUTTURE FERROVIARIE STRATEGICHE DEFINITE DALLA LEGGE OBIETTIVO N. 443/01

LINEA A.V. /A.C. TORINO-VENEZIA Tratta VERONA-PADOVA
Lotto funzionale Verona-Bivio Vicenza

PROGETTO ESECUTIVO

RILEVATI
RILEVATO FERROVIARIO DAL KM 16+800,00 AL KM 17+266,00
GENERALE
Sezione tipo

IL PROGETTISTA INTEGRATORE	GENERAL CONTRACTOR	DIRETTORE LAVORI	SCALA :
Ing. Giovanni MALFATTI ORDINE INGEGNERI PROVINCIA TRENTO 4503 ALBO INGEGNERI PROVINCIA DI TRENTO Data: Giugno 2022	Consorzio Iricav Due Ing. Paolo Carmona Data: Giugno 2022	Data:	1:50

COMMESSA	LOTTO	FASE	ENTE	TIPO DOC.	OPERA/DISCIPLINA	PROGR.	REV.	FOGLIO
IN17	12	E	12	WB	RI3000	001	B	001 DI 001

Progettazione : IRICAV2

VISTO CONSORZIO IRICAV DUE
Data
Firma e timbro

Rev.	Descrizione	Redatto	Data	Verificato	Data	Approvato	Data	IL PROGETTISTA
A	EMISSIONE	F. RONCA	10/2021	F. GUIDATE	10/2021	V.ABELLO	10/2022	ORDINE INGEGNERI PROVINCIA TRENTO 4503 ALBO INGEGNERI PROVINCIA DI TRENTO
B	REVISIONE INTERNA	F. RONCA	06/2022	F. GUIDATE	06/2022	V. ABELLO	06/2022	
C								Data:

COD. B377957CD1 | CUP: J41E91000000009 | File: IN1710E2RHIB0000001B_01.DWG | Cod. origine: CD0K3

Progetto cofinanziato dalla Unione Europea

Scala di plot:

TUTTI I DIRITTI DEL PRESENTE DOCUMENTO SONO RISERVATI. LA PRODUZIONE ANCHE PARZIALE È VIETATA.