SEZIONE TIPO DA 17+266,00 A PK 17+300,00 E DA 17+550,00 A PK 17+638,47

Scala 1:50

VELOCITÀ DI PROGETTO V_p=250 km/h

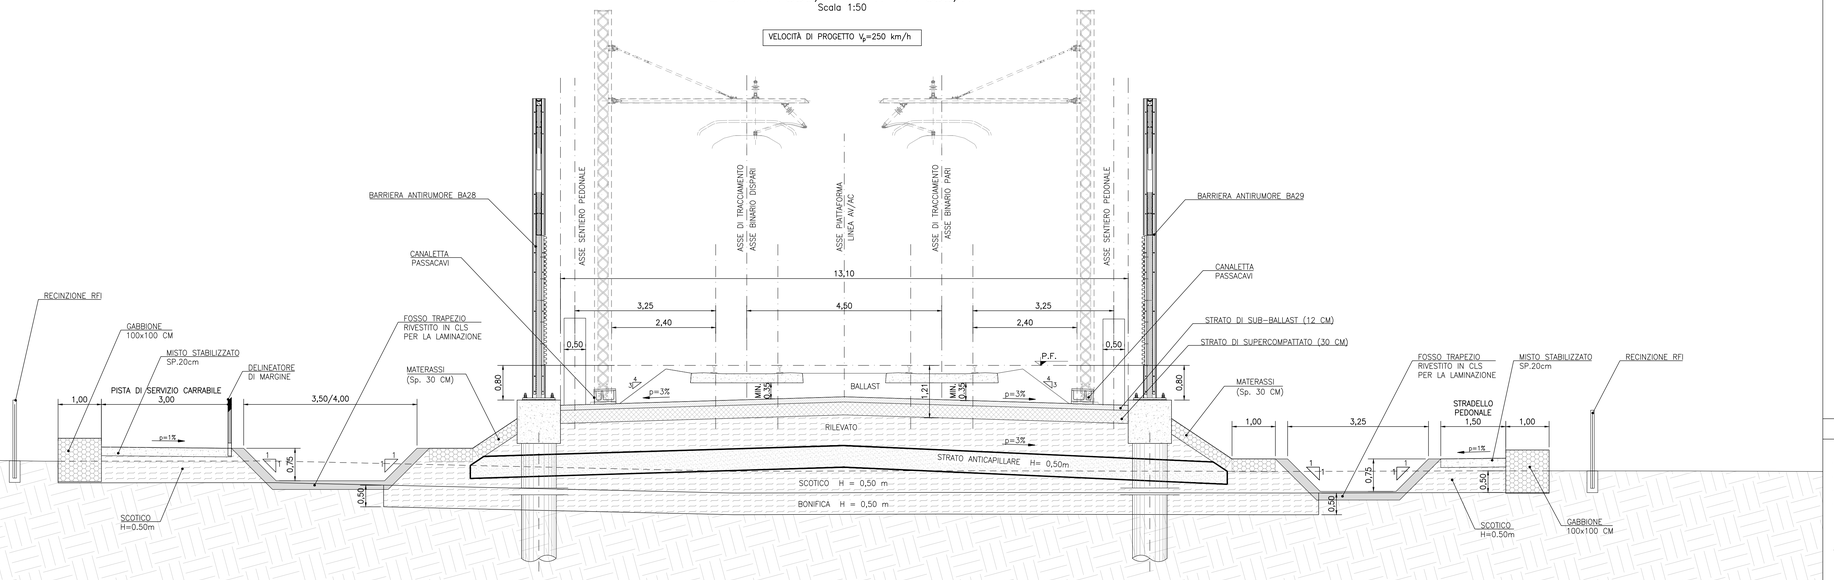

SEZIONE TIPO DA PK 17+300,00 A PK 17+550,00

Scala 1:50

VELOCITÀ DI PROGETTO V_p=250 km/h

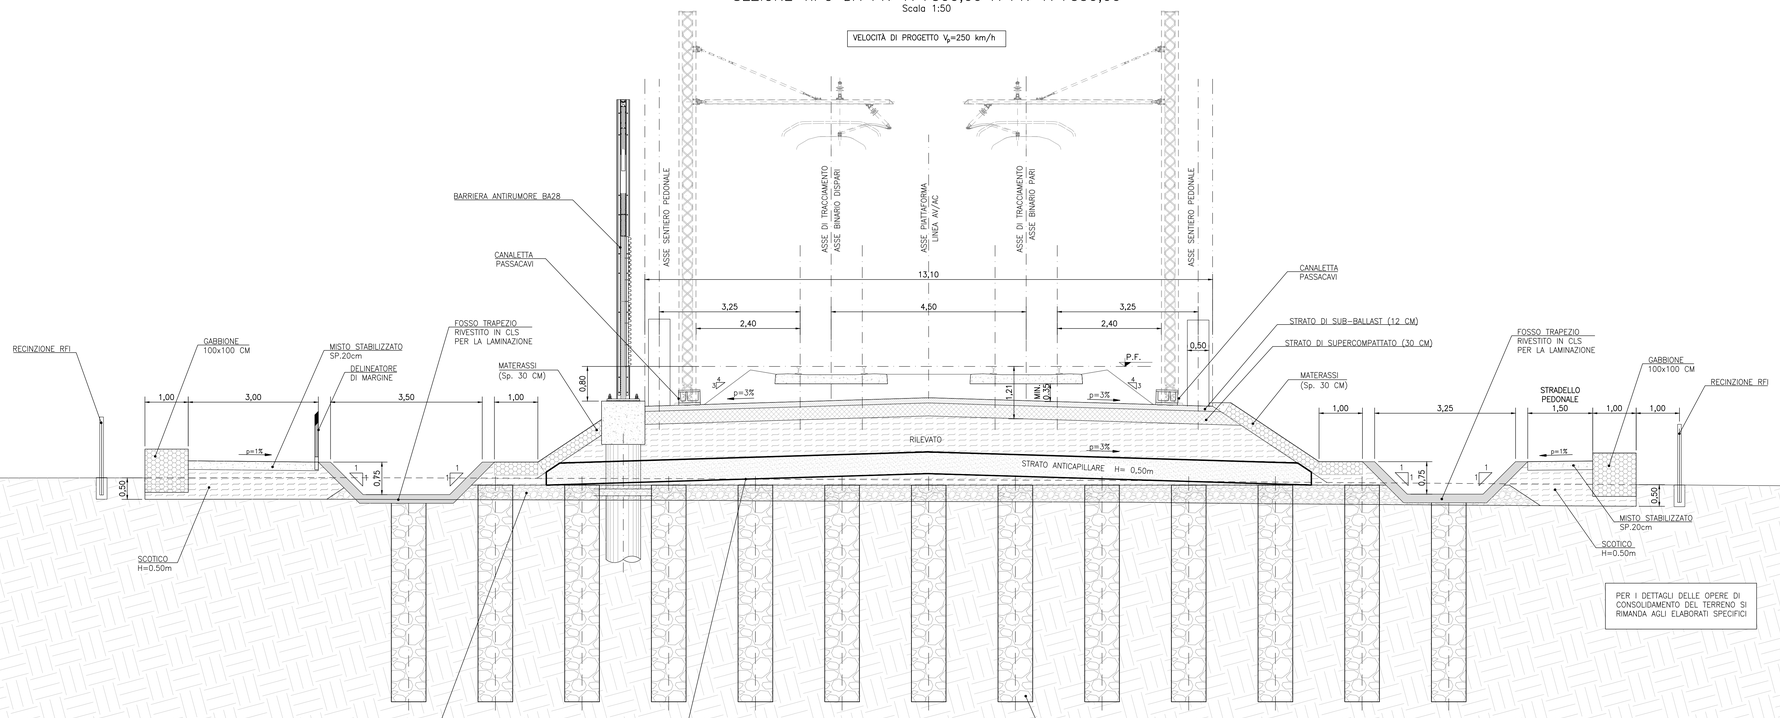

PER I DETTAGLI DELLE OPERE DI CONSOLIDAMENTO DEL TERRENO SI RIMANDA AGLI ELABORATI SPECIFICI

DISEGNI DI RIFERIMENTO

DESCRIZIONE	CODICE
– CORPO STRADALE – TIPOLOGICI – PISTA DI SERVIZIO	IN1710E2WBCS00000001
– CORPO STRADALE – TIPOLOGICI – FONDAZIONE RILEVATI TAV.1	IN1710E2WACS00000002
– CORPO STRADALE – TIPOLOGICI – FONDAZIONE RILEVATI TAV.2	IN1710E2WACS00000003
– CORPO STRADALE – TIPOLOGICI – ZONA DI TRANSIZIONE IN CORRISPONDENZA DEI TOMBINI	IN1710E2WZCS00000002
– CORPO STRADALE – TIPOLOGICI – ZONA DI TRANSIZIONE IN CORRISPONDENZA DI SOTTOPASSI/SOTTOVIA	IN1710E2WZCS00000003
– CORPO STRADALE – TIPOLOGICI – ZONA DI TRANSIZIONE RILEVATO–GALLERIA E RILEVATO VIADOTTO	IN1710E2WZCS00000004
– CORPO STRADALE – TIPOLOGICI – RECINZIONE E RETE METALLICA	IN1710E2FZCS00000001
– CORPO STRADALE – TIPOLOGICI – PARTICOLARE CANALETTA PASSACAVI	IN1710E2WZCS00000005
– CORPO STRADALE – TIPOLOGICI – SCALA DI ACCESSO ALLA LINEA	IN1710E2FZCS00000002
– IDROLOGIA E IDRAULICA – RELAZIONE DI DIMENSIONAMENTO PROTEZIONI DEI RILEVATI FERROVIARI	IN1710E2RHID0000004
– IDROLOGIA E IDRAULICA – CARTA DI INQUADRAMENTO PROTEZIONI DEI RILEVATI FERROVIARI E SEZIONI TIPO	IN1710E2FZID0000001

NOTE GENERALI

- TUTTE LE MISURE SONO ESPRESSE IN METRI
- TUTTI GLI ANGOLI SONO ESPRESSI IN GRADI DECIMALI
- TUTTE LE PROGRESSIVE SONO ESPRESSE IN CHILOMETRI
- PER I PARTICOLARI COSTRUTTIVI RELATIVI A RECINZIONI E PARAPETTI, SCALE DI ACCESSO, EMBRICI, PISTA DI SERVIZIO, ZONA DI TRANSIZIONE RILEVATO–OPERA D'ARTE, CANALETTE PASSACAVI, SI RIMANDA AGLI SPECIFICI ELABORATI RIPORTATI NELLA WBS CS00
- PER IL TRATTO DA PK 17+266 A 17+300 E DA 17+550 A 17+638, A SEGUITO DELL'ESECUZIONE DI SCOTICO E BONIFICA, SI PREVEDE LA COMPATTAZIONE DEL FONDO SCAVO PER MEZZO DI RULLI VIBRANTI CON PESO STATICO EQUIVALENTE DI ALMENO 15 TONNELLATE, AL FINE DI RAGGIUNGERE I LIVELLI DI COMPATTAZIONE PREVISTI DA CAPITOLATO. NEL CASO IN CUI CI SI TROVI IN PRESENZA DI MATERIALI LIMOSO–ARGILLOSI (MATERIALE DELLA FORMAZIONE "3b"), E NON VENGANO RAGGIUNTI I REQUISITI DI COMPATTAZIONE MINIMI, SI POTRÀ PREVEDERE IL TRATTAMENTO DI STABILIZZAZIONE CON CALCE PREVIA VERIFICA PUNTUALE DI IDONEITÀ IN ACCORDO AL CAPITOLATO GENERALE RFI SEZIONE 18.

CARATTERISTICHE DEI MATERIALI

- PER QUANTO RIGUARDA LE CARATTERISTICHE DEI MATERIALI, SI RIMANDA ALLE NOTE RIPORTATE NEGLI SPECIFICI ELABORATI DELLE FONDAZIONI DEI RILEVATI (WBS CS00)
- PER QUANTO RIGUARDA LE CARATTERISTICHE DEI MATERASSI TIPO RENO E DEI GABBIONI, SI RIMANDA AGLI SPECIFICI ELABORATI DI IDROLOGIA E IDRAULICA CITATI NEGLI ELABORATI DI RIFERIMENTO
- PER QUANTO RIGUARDA LE CARATTERISTICHE DEI FOSSI PER LA LAMINAZIONE DELLE ACQUE, SI RIMANDA ALL'ELABORATO TIPOLOGICO IN1710EI2BZRI0004001 "RILEVATI – ELABORATI TIPOLOGICI – DETTAGLI SMALTIMENTO ACQUE DI PIATTAFORMA" E ALLA PLANIMETRIA IDRAULICA SPECIFICA DEL RILEVATO IN OGGETTO.

COMMITTENTE:

RFI RETE FERROVIARIA ITALIANA
GRUPPO FERROVIE DELLO STATO

ALTA SORVEGLIANZA:

ITALFERR
GRUPPO FERROVIE DELLO STATO

GENERAL CONTRACTOR:

IRICAV2

INFRASTRUTTURE FERROVIARIE STRATEGICHE DEFINITE DALLA LEGGE OBIETTIVO N. 443/01

LINEA A.V. /A.C. TORINO-VENEZIA Tratta VERONA-PADOVA
Lotto funzionale Verona-Bivio Vicenza

PROGETTO ESECUTIVO

RILEVATI

RILEVATO FERROVIARIO DAL KM 17+266,00 AL KM 17+638,47

GENERALE

Sezione tipo

GENERAL CONTRACTOR		DIRETTORE LAVORI	SCALA :
IL PROGETTISTA INTEGRATORE Ing. Giovanni MALAVENDA ALBO INGEGNERI PROV. PADOVA n. 4503 Data: Giugno 2022	Consorzio Iricav Due Ing. Paolo CARMONA Data: Giugno 2022	Data:	1:50

COMMESSA	LOTTO	FASE	ENTE	TIPO DOC.	OPERA/DISCIPLINA	PROGR.	REV.	FOGLIO
IN17	12	E	12	WB	RI3100	001	B	001 di 001

VISTO CONSORZIO IRICAV DUE
Data
Giugno 2022

Progettazione :

Rev.	Descrizione	Redatto	Data	Verificato	Data	Approvato	Data	IL PROGETTISTA
A	EMISSIONE	F. ICHICA	10/2021	F. GIUSATTI	10/2021	V.VELLO	10/2021	ORDINE DEGLI INGEGNERI DELLA PROVINCIA DI PADOVA Ing. GIOVANNI MALAVENDA n. 4503
B	REV. PER ISTR. ITEF IN1712EZRGSB2100001A	F. ICHICA	06/2022	F. GIUSATTI	06/2022	V. VELLO	06/2022	Data: Giugno 2022
C								

CIG: B327993FCD | CUP: J41E91000000009 | File: IN1712D26HB0100001A.DI.DWG | Cod. origine: 0260

Progetto cofinanziato dalla Unione Europea

Scala di plot:

TUTTI I DIRITTI DEL PRESENTE DOCUMENTO SONO RISERVATI. LA RIPRODUZIONE ANCHE PARZIALE È VIETATA.