


PROSPETTO BARRIERA BA42A TIPO P7 H. 3.75


PROSPETTO LATO RICETTORE

Scala 1:50

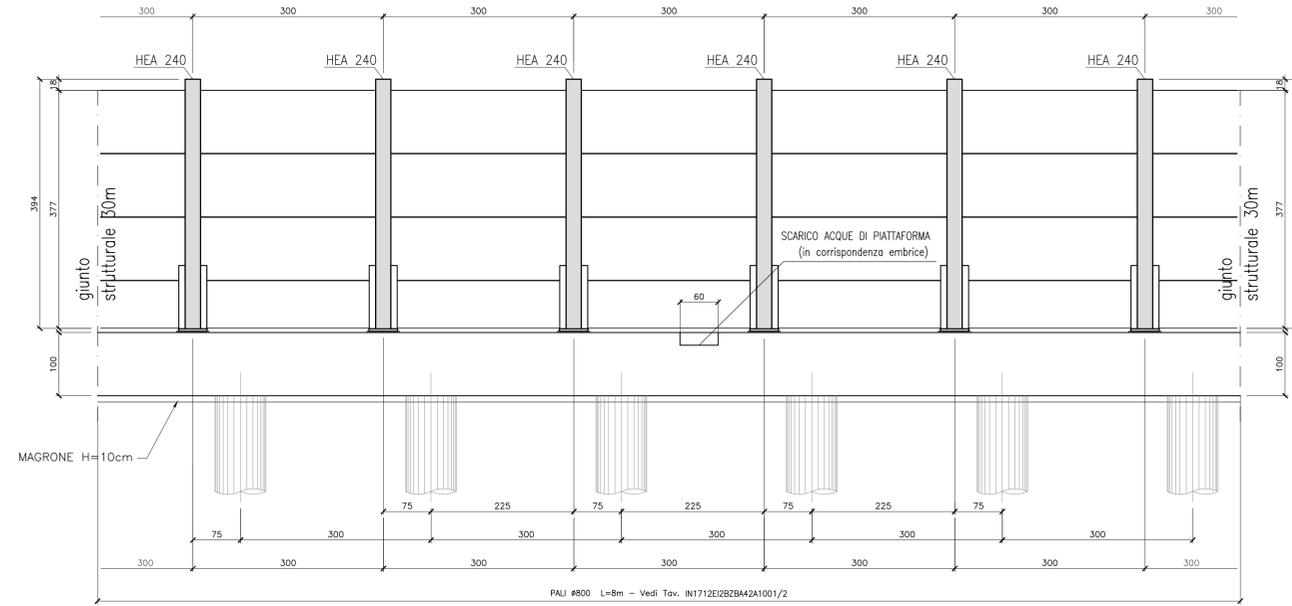


SEZIONE N. RI38-1 - BA42A-F01 - BARRIERA TIPO P7

Scala 1:200

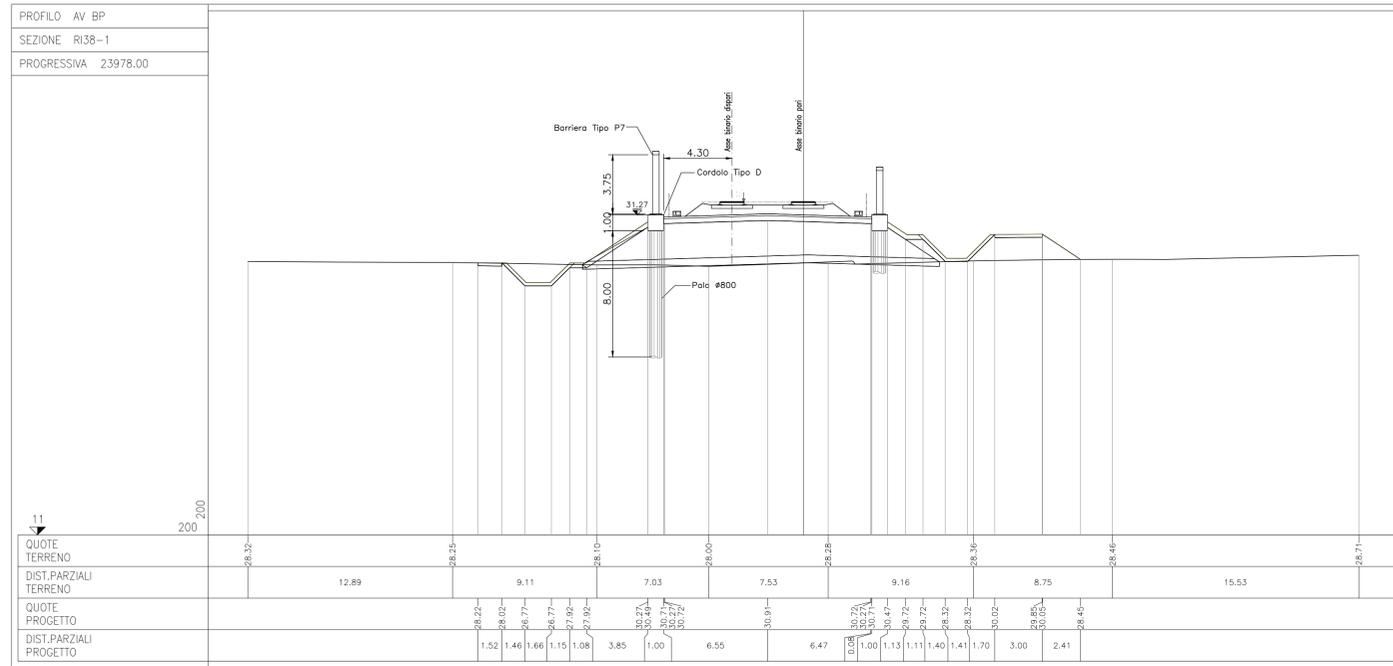

SEZIONE TIPICA BA42A-F01

Scala 1:50

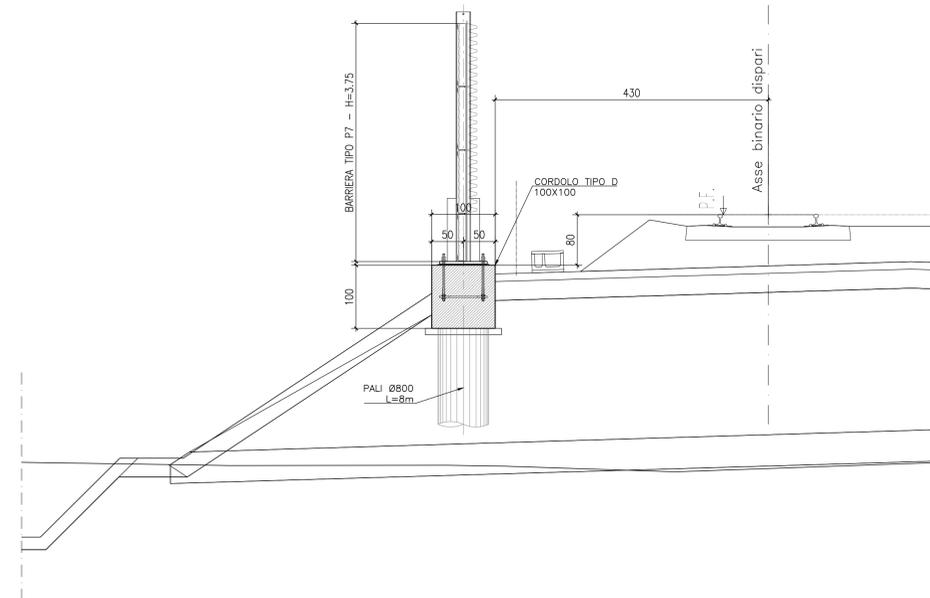

DISEGNI DI RIFERIMENTO

DESCRIZIONE

CODICE

| | |
|---|--------------------|
| ELENCO ELABORATI | IN1712E2EB42A0001 |
| RELAZIONE TECNICO DESCRITTIVA | IN1712E2ROB42A0001 |
| RELAZIONE DI CONFRONTO PD/PE | IN1712E2ROB42A0002 |
| RELAZIONE DI CALCOLO. CORDOLO DI FONDAZIONE | IN1712E2LBA42A1001 |
| PLANIMETRIA DI INQUADRAMENTO | IN1712E2PBA42A0001 |
| PIANTA CORDOLI DI FONDAZIONE E TRACCIAMENTO PALI | IN1712E2PBA42A1001 |
| CORDOLI E PALI DI FONDAZIONE. SEZIONI TRASVERSALI E PROSPETTI | IN1712E2VBA42A0001 |
| CORDOLI E PALI DI FONDAZIONE. ARMATURA E DETTAGLI TAV. 1 | IN1712E2BBA42A1001 |
| CORDOLI E PALI DI FONDAZIONE. ARMATURA E DETTAGLI TAV. 2 | IN1712E2BBA42A1002 |

COMMITTENTE:



ALTA SORVEGLIANZA:



GENERAL CONTRACTOR:



INFRASTRUTTURE FERROVIARIE STRATEGICHE DEFINITE DALLA LEGGE OBIETTIVO N. 443/01

LINEA A.V. /A.C. TORINO-VENEZIA Tratta VERONA-PADOVA
Lotto funzionale Verona-Bivio Vicenza

PROGETTO ESECUTIVO

PRESIDI ANTI-RUMORE / VIBRAZIONI

Barriera antirumore da progr. 23+761,31 a progr. 23+983,39 lato Sx - Opere di fondazione GENERALE

Cordoli di fondazione. Sezioni trasversali e prospetti

| GENERAL CONTRACTOR | DIRETTORE LAVORI | SCALA : |
|---|------------------|---------|
| Consorzio IricAV Due Ing. Luca SENSOUY | | VARIE |

| COMMESSA | LOTTO | FASE | ENTE | TIPO DOC. | OPERA/DISCIPLINA | PROGR. | REV. | FOGLIO |
|----------|-------|------|------|-----------|------------------|--------|------|--------|
| IN17 | 12 | E | 12 | MZ | BA42A0 | 001 | A | 1 |

| VISTO CONSORZIO IricAV DUE | | Firma | | Data | |
|----------------------------|--|-------------------|--|--------------|--|
| Consorzio IricAV Due | | Ing. Luca SENSOUY | | Ottobre 2021 | |

| Rev. | Descrizione | Redatto | Data | Verificato | Data | Approvato | Data |
|------|-------------|--------------|----------|------------|----------|-----------|----------|
| A | EMISSIONE | E. CAMPRELLI | 15/10/21 | L. SENSOUY | 15/10/21 | | 15/10/21 |
| B | | | | | | | |
| C | | | | | | | |

| | | |
|----------------|---------------------|----------------------------------|
| CG. 8377957CD1 | CUP. J41E9100000009 | File: IN1712E2VBA42A0001A_01.dwg |
|----------------|---------------------|----------------------------------|

Progetto cofinanziato dalla Unione Europea

TUTTI I DIRITTI DEL PRESENTE DOCUMENTO SONO RISERVATI. LA PRODUZIONE ANCHE PARZIALE È VIETATA.