



PROSPETTO BARRIERA BA44A TIPO P3 H. 5.75

PROSPETTO LATO RICETTORE  
Scala 1:50

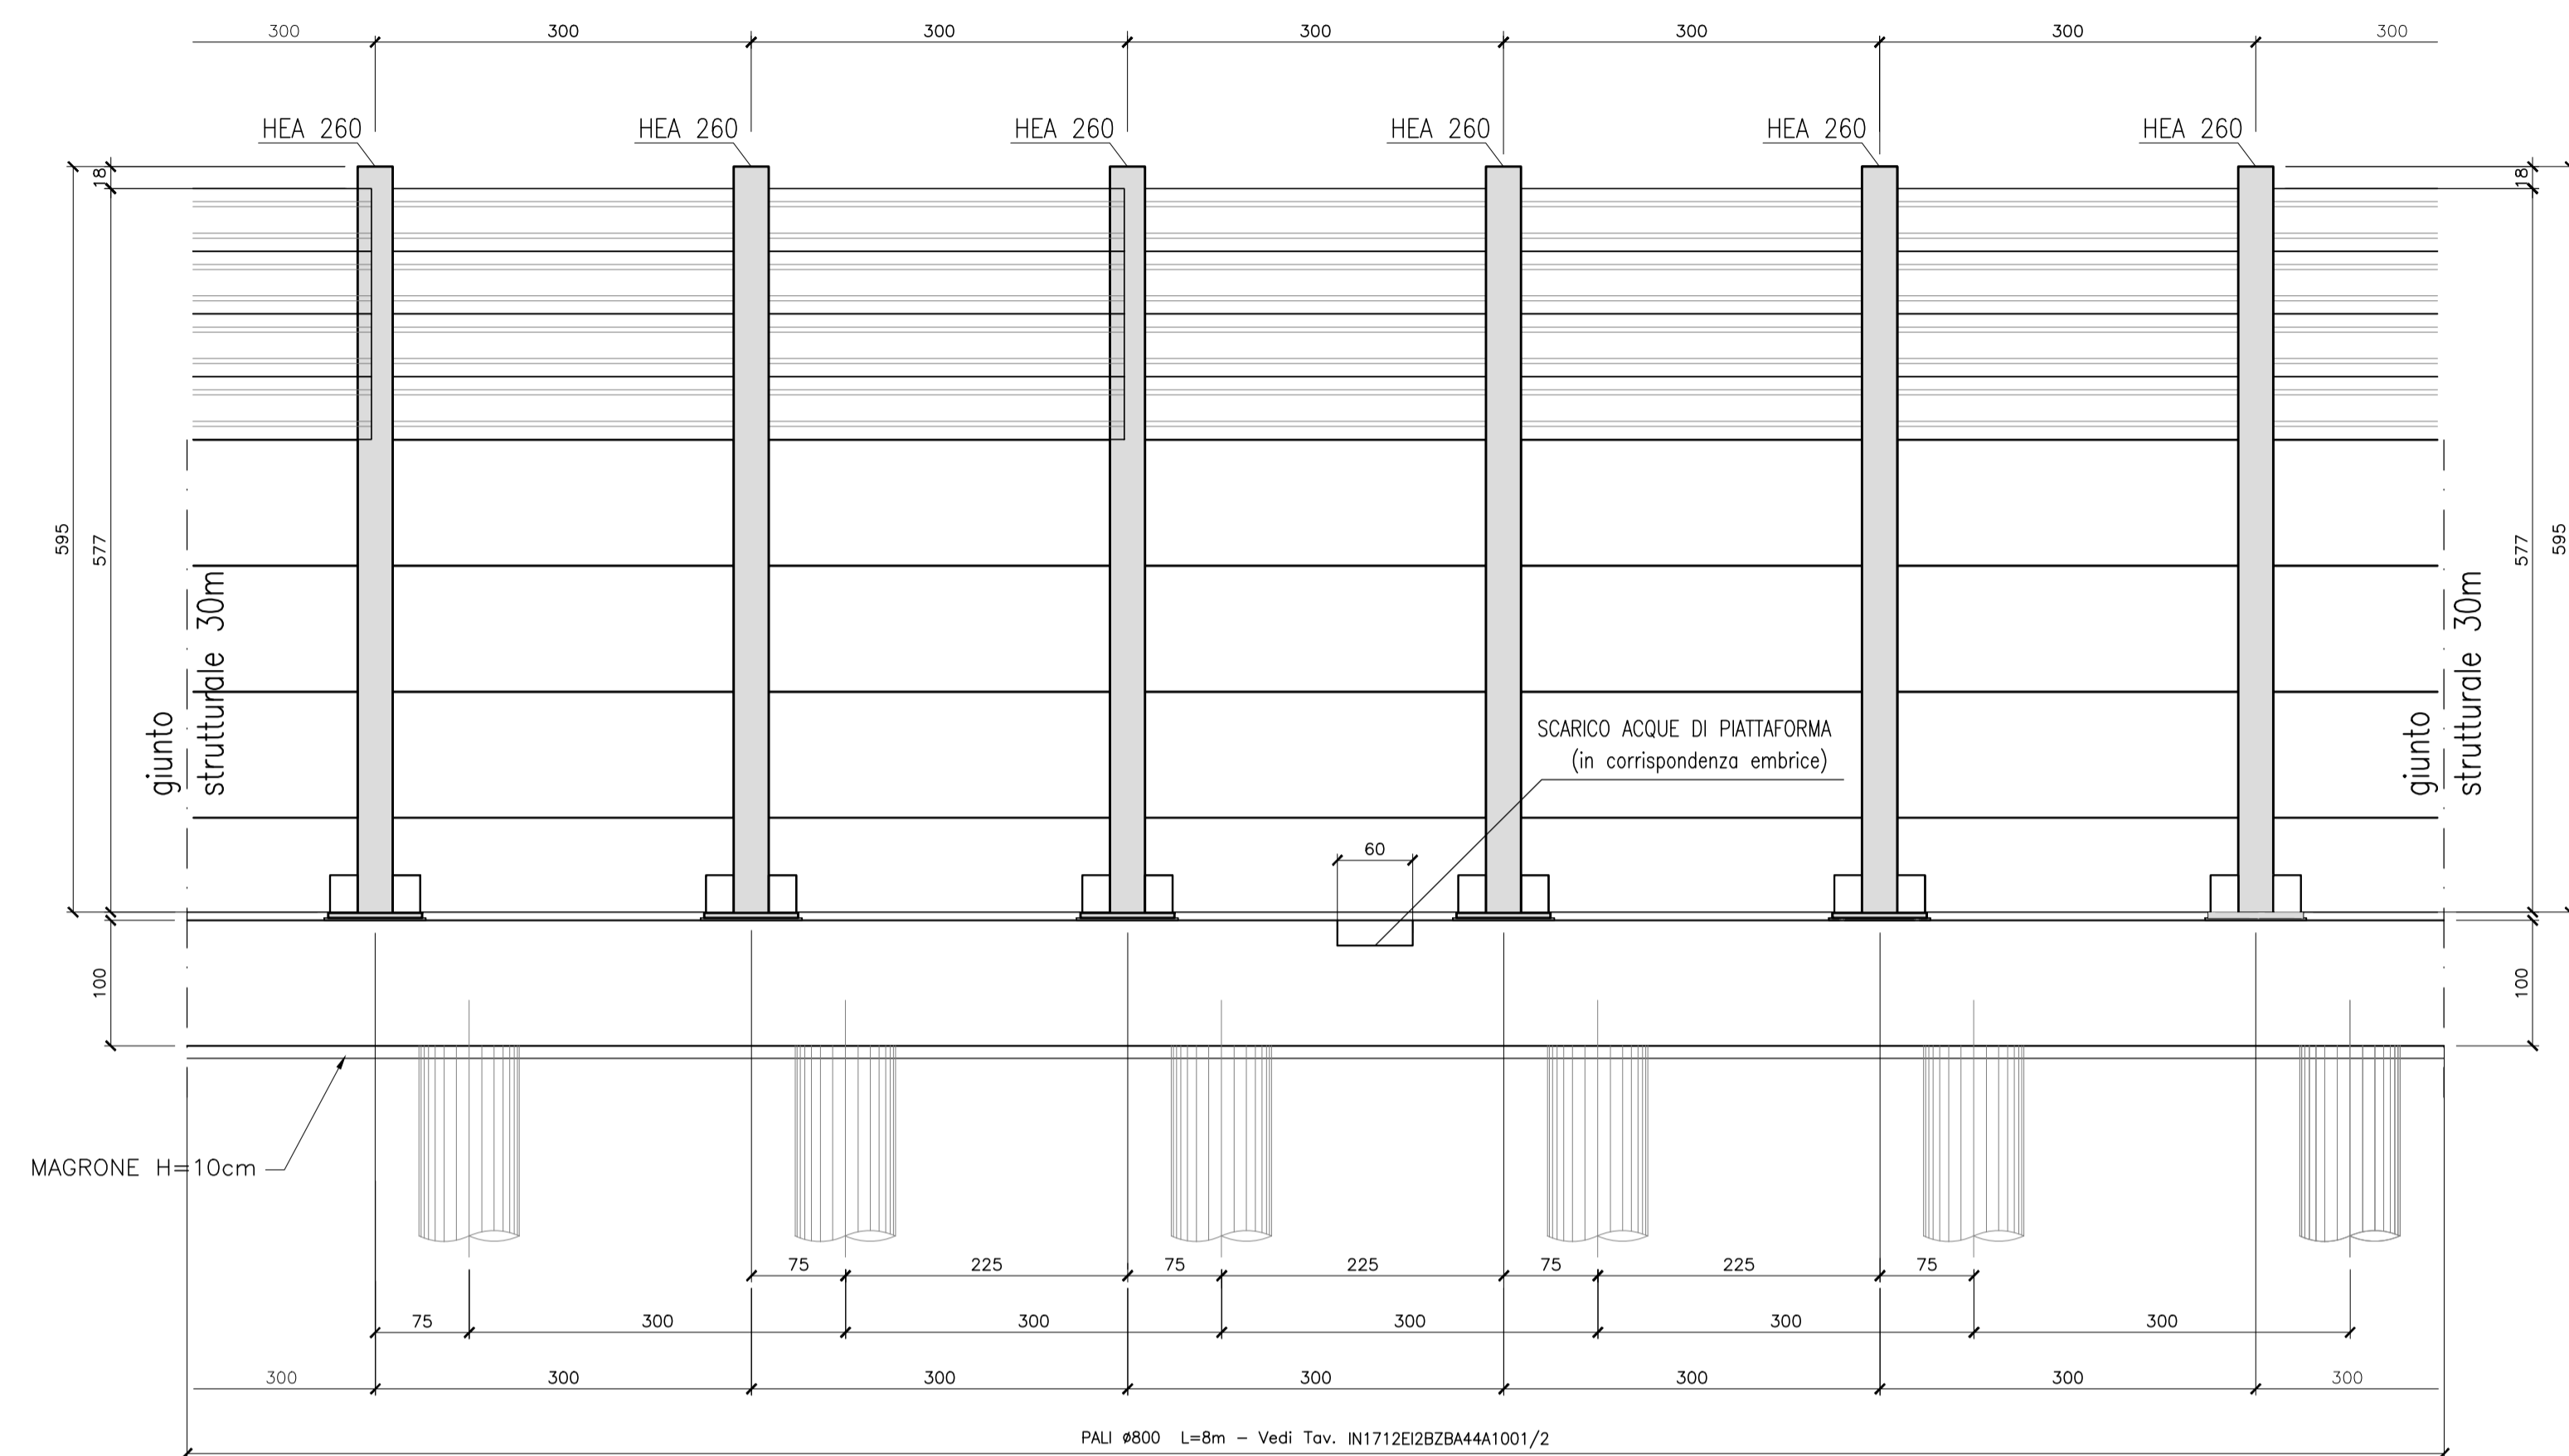


SEZIONE N. RI39-7 - BA44A-F05 - BARRIERA TIPO P3

Scala 1:200

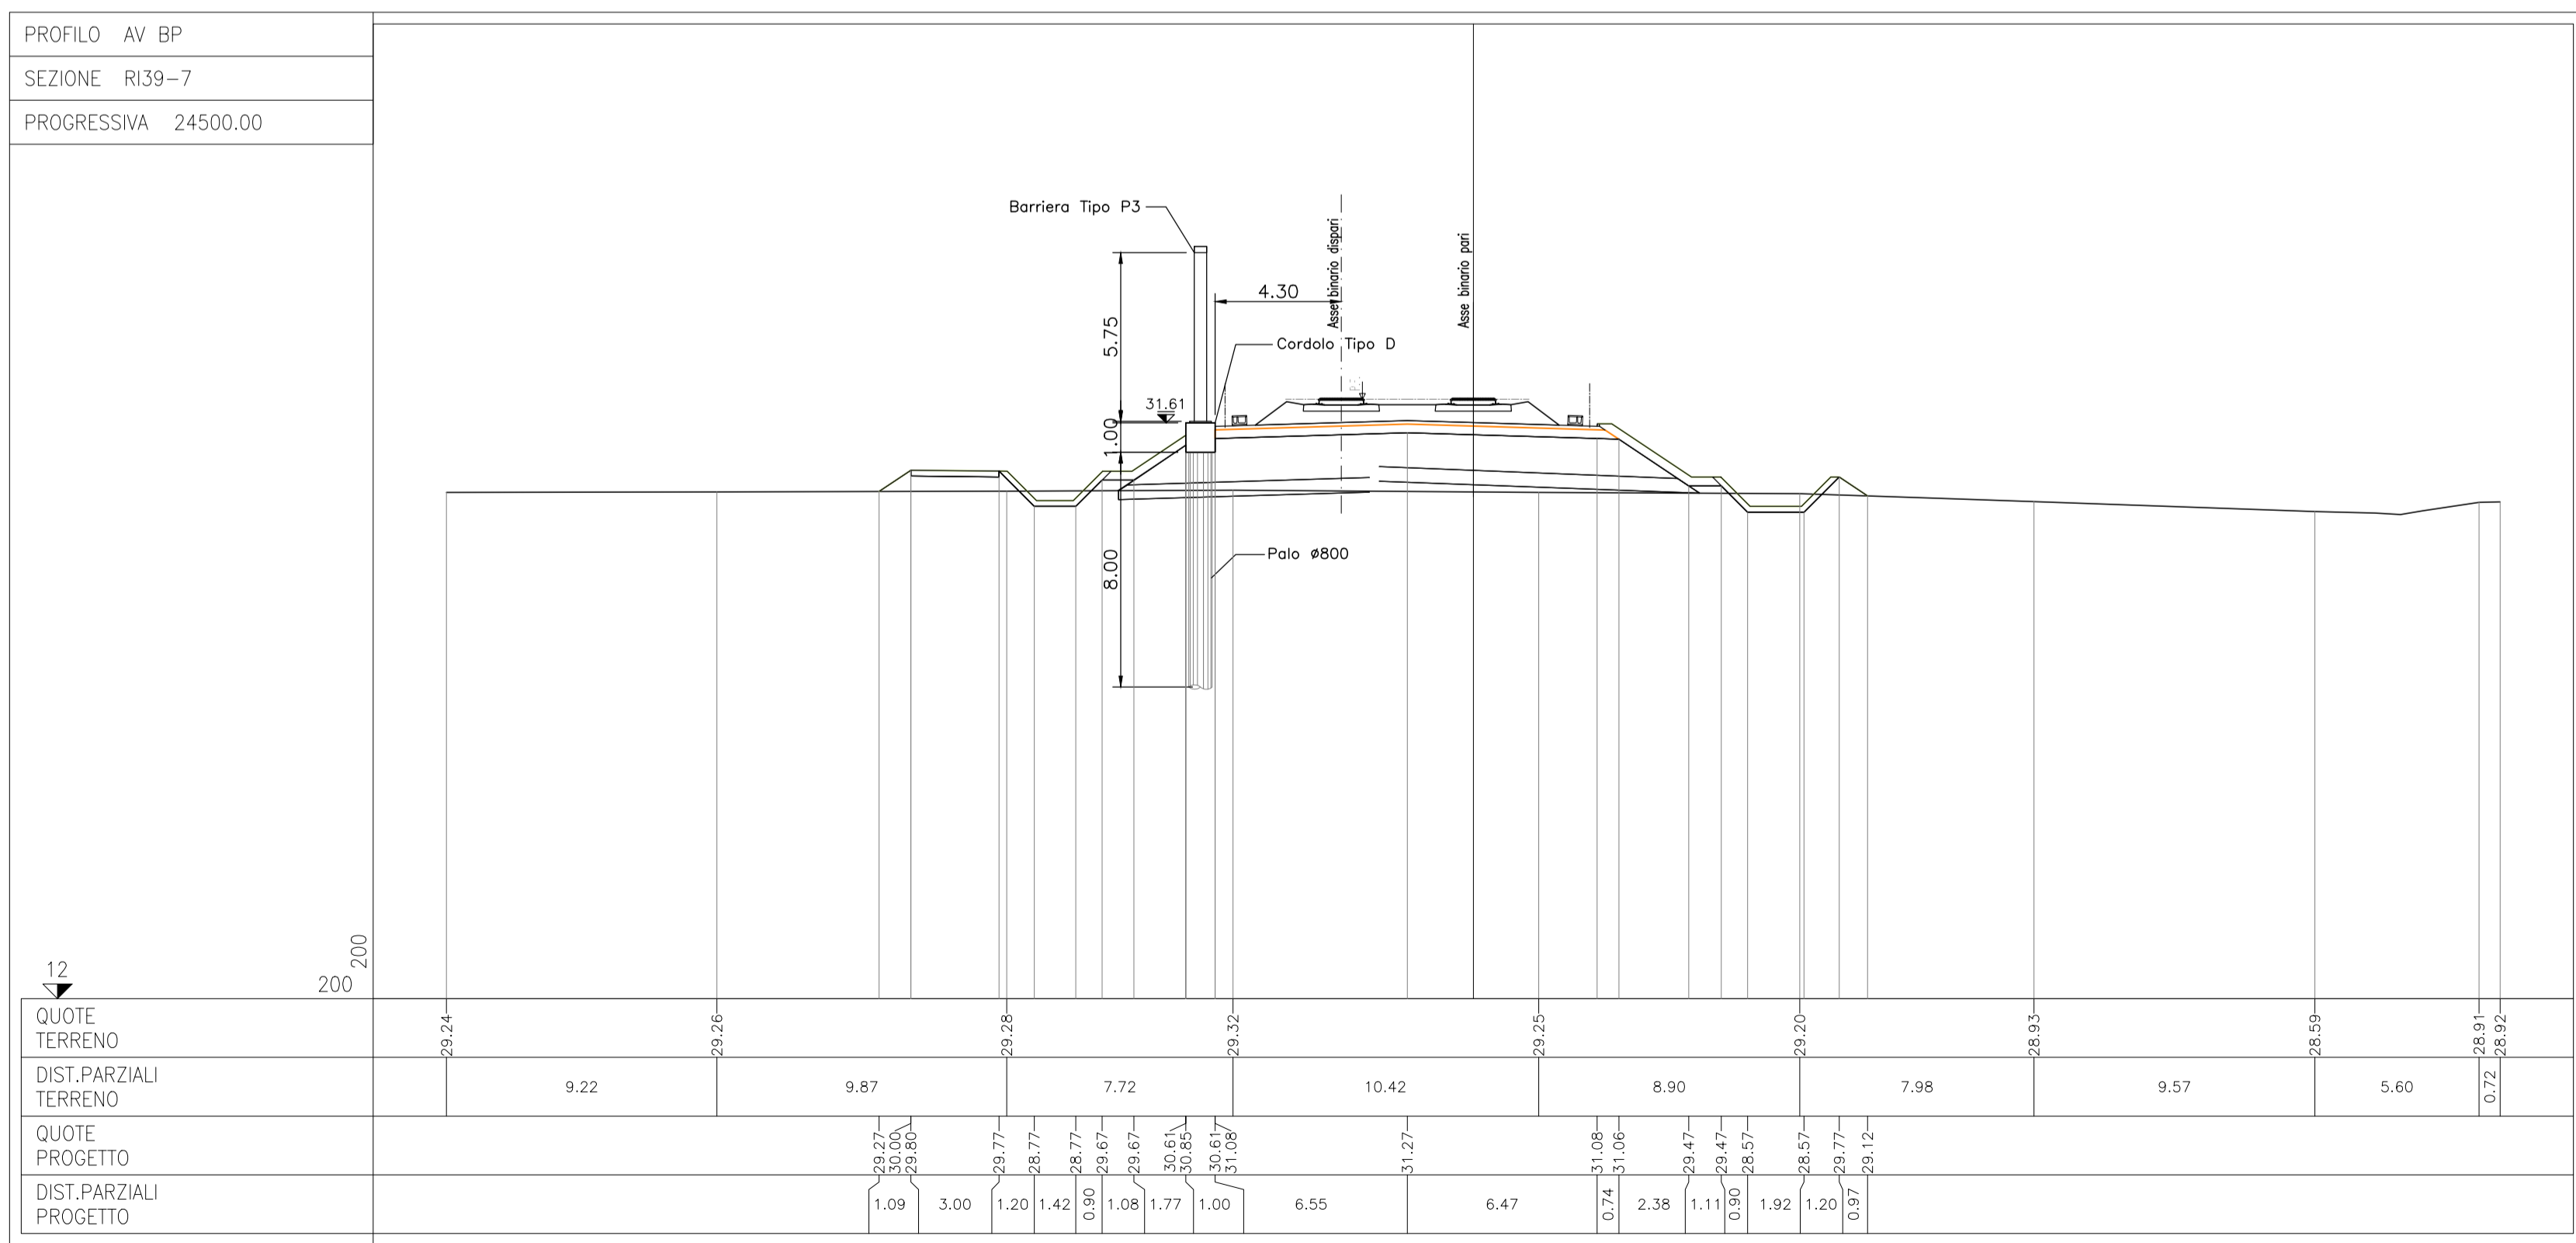

SEZIONE TIPICA BA44A-F05

Scala 1:50

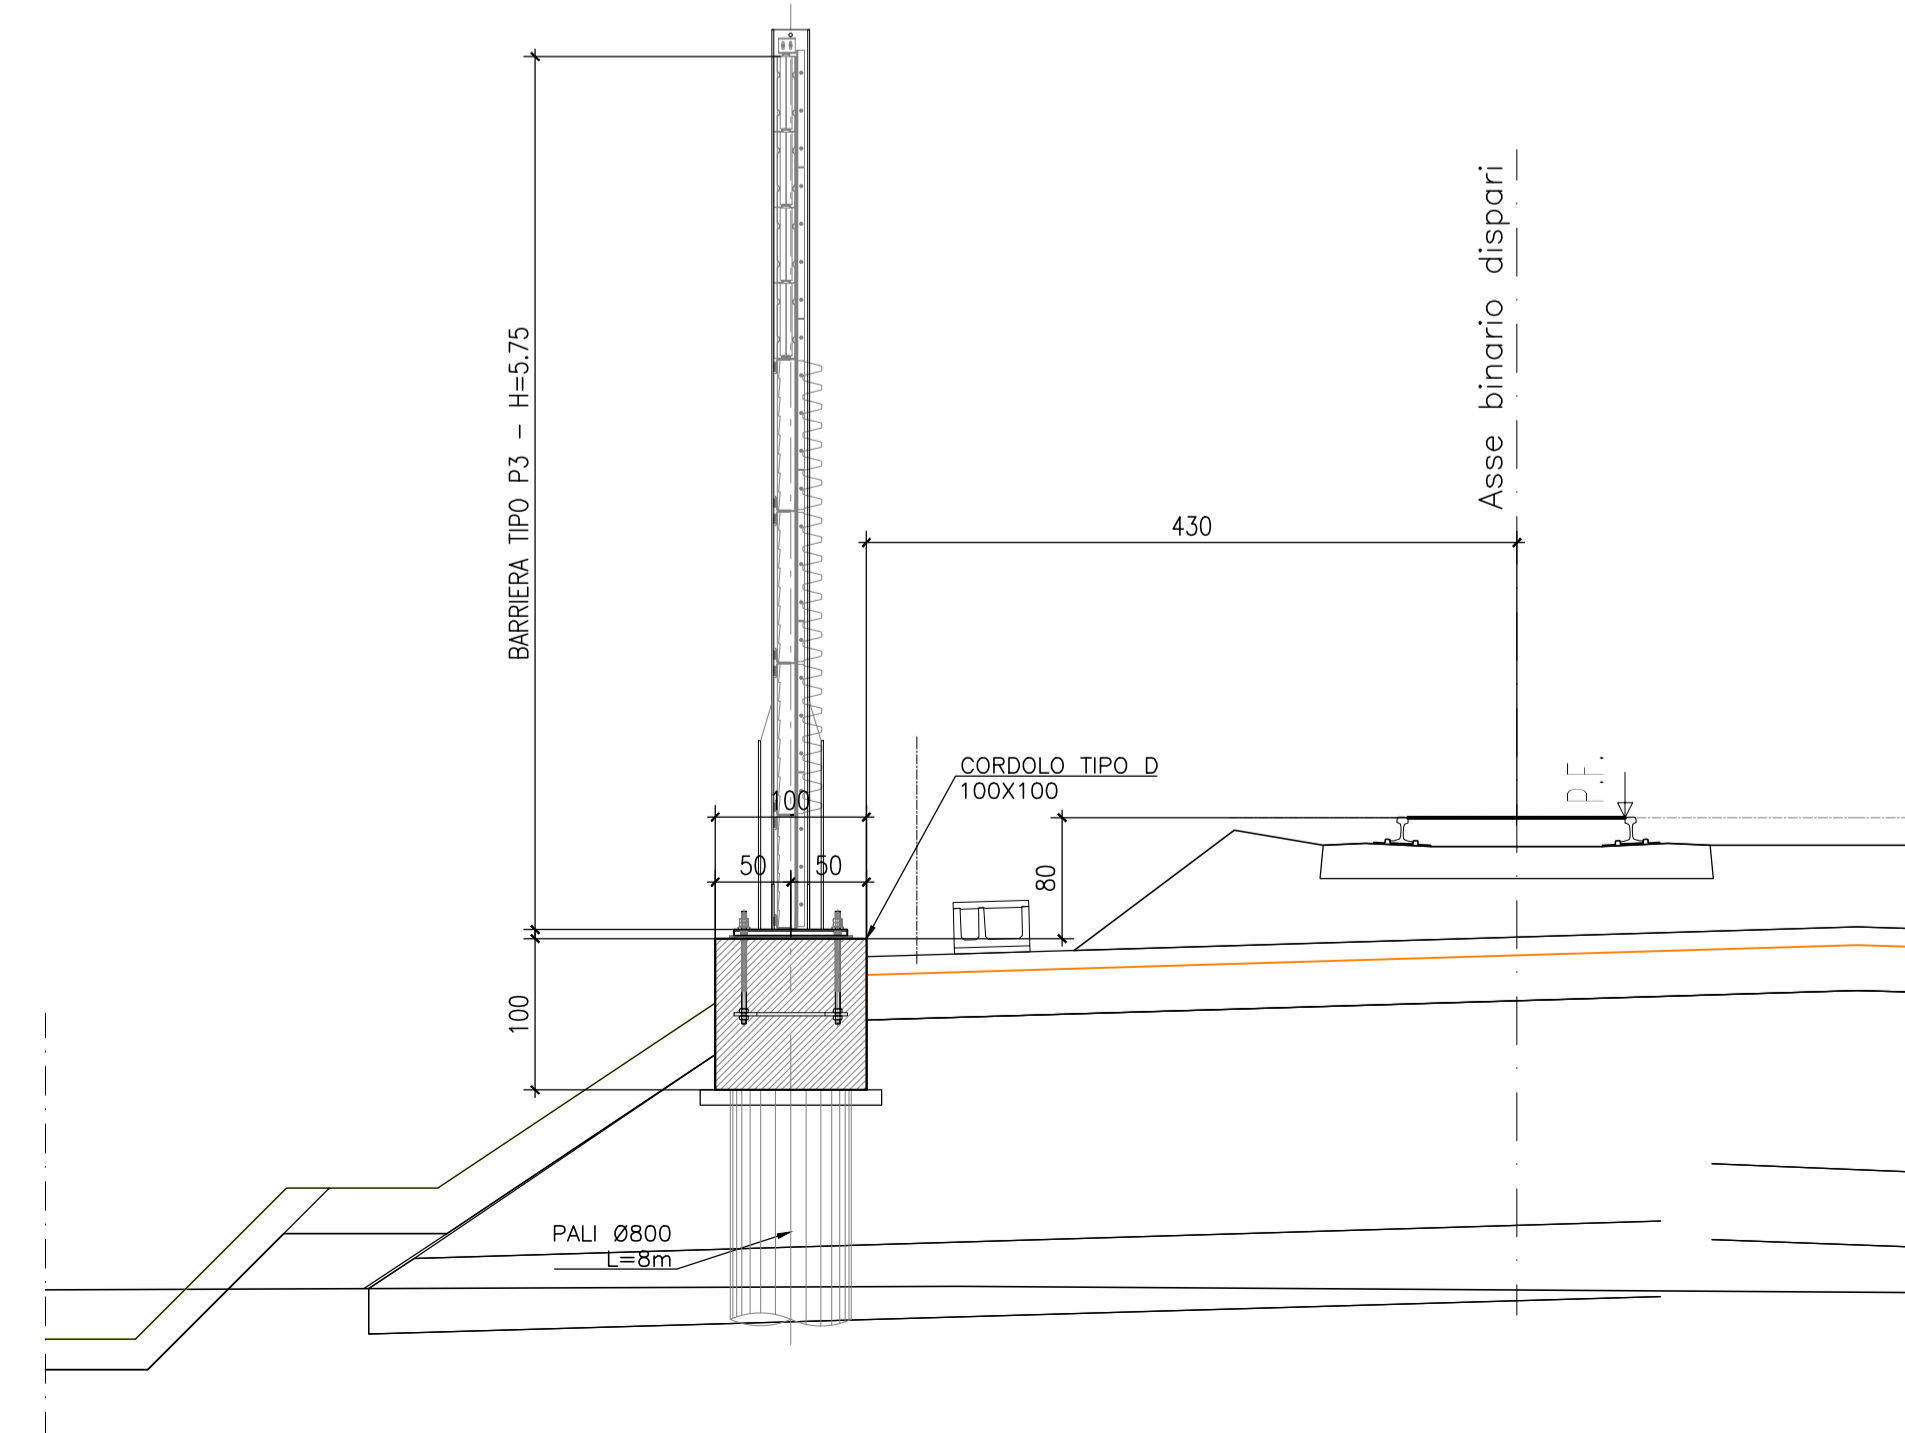

DISEGNI DI RIFERIMENTO

DESCRIZIONE

CODICE

ELENCO ELABORATI  
 RELAZIONE TECNICO DESCRITTIVA  
 RELAZIONE DI CONFRONTO PD/FE  
 RELAZIONE DI CALCOLO. CORDOLO DI FONDAZIONE  
 PLANIMETRIA DI INQUADRAMENTO  
 PIANTE CORDOLI DI FONDAZIONE E TRACCIAMENTO PALI  
 CORDOLI E PALI DI FONDAZIONE. SEZIONI TRASVERSALI E PROSPETTI  
 CORDOLI E PALI DI FONDAZIONE. ARMATURA E DETTAGLI TAV. 1  
 CORDOLI E PALI DI FONDAZIONE. ARMATURA E DETTAGLI TAV. 2

IN1712E2B2B44A0001  
 IN1712E2R0B44A0001  
 IN1712E2R0B44A0002  
 IN1712E2C0L44A0001  
 IN1712E2P8B44A0001  
 IN1712E2P8B44A0001  
 IN1712E2VZB44A0001  
 IN1712E1H2B2B44A1001  
 IN1712E1H2B2B44A1002

COMMITTENTE:



ALTA SORVEGLIANZA:



GENERAL CONTRACTOR:



INFRASTRUTTURE FERROVIARIE STRATEGICHE DEFINITE DALLA LEGGE OBIETTIVO N. 443/01

LINEA A.V. /A.C. TORINO-VENEZIA Tratta VERONA-PADOVA  
 Lotto funzionale Verona-Bivio Vicenza

PROGETTO ESECUTIVO

PRESIDI ANTI-RUMORE / VIBRAZIONI

Barriera antirumore da progr. 24+220.00 a progr. 24+547.00 lato Sx - Opere di fondazione GENERALE

Cordoli di fondazione. Sezioni trasversali e prospetti

GENERAL CONTRACTOR		DIRETTORE LAVORI		SCALA :
Consorzio IricAV Due Ing. Luca Santolucito		Ing. Luca Santolucito		VARIE
COMMESSA	LOTTO	FASE	ENTE	TIPO DOC.
IN17	12	E	12	MZ
OPERA/DISCIPLINA	PROGR.	REV.	FOCUS	
BA44A0	001	A		
VISTO CONSORZIO IRICAV DUE				
Firma		Data		
Ing. Luca Santolucito		Ottobre 2021		
Progettazione :				
Rev.	Descrizione	Redatto	Data	Verificato
A	EMISSIONE	E. CAMPRELLI	15/10/21	15/10/21
B				
C				
CG. 8377957CB1		CUP. J41E9100000009		File: IN1712E2VZB44A0001A_01.dwg
Progetto cofinanziato dalla Unione Europea		Cod. origine: C0001		