


PROSPETTO BARRIERA BA45A TIPO P1 H. 6.75


PROSPETTO LATO RICETTORE

Scala 1:50

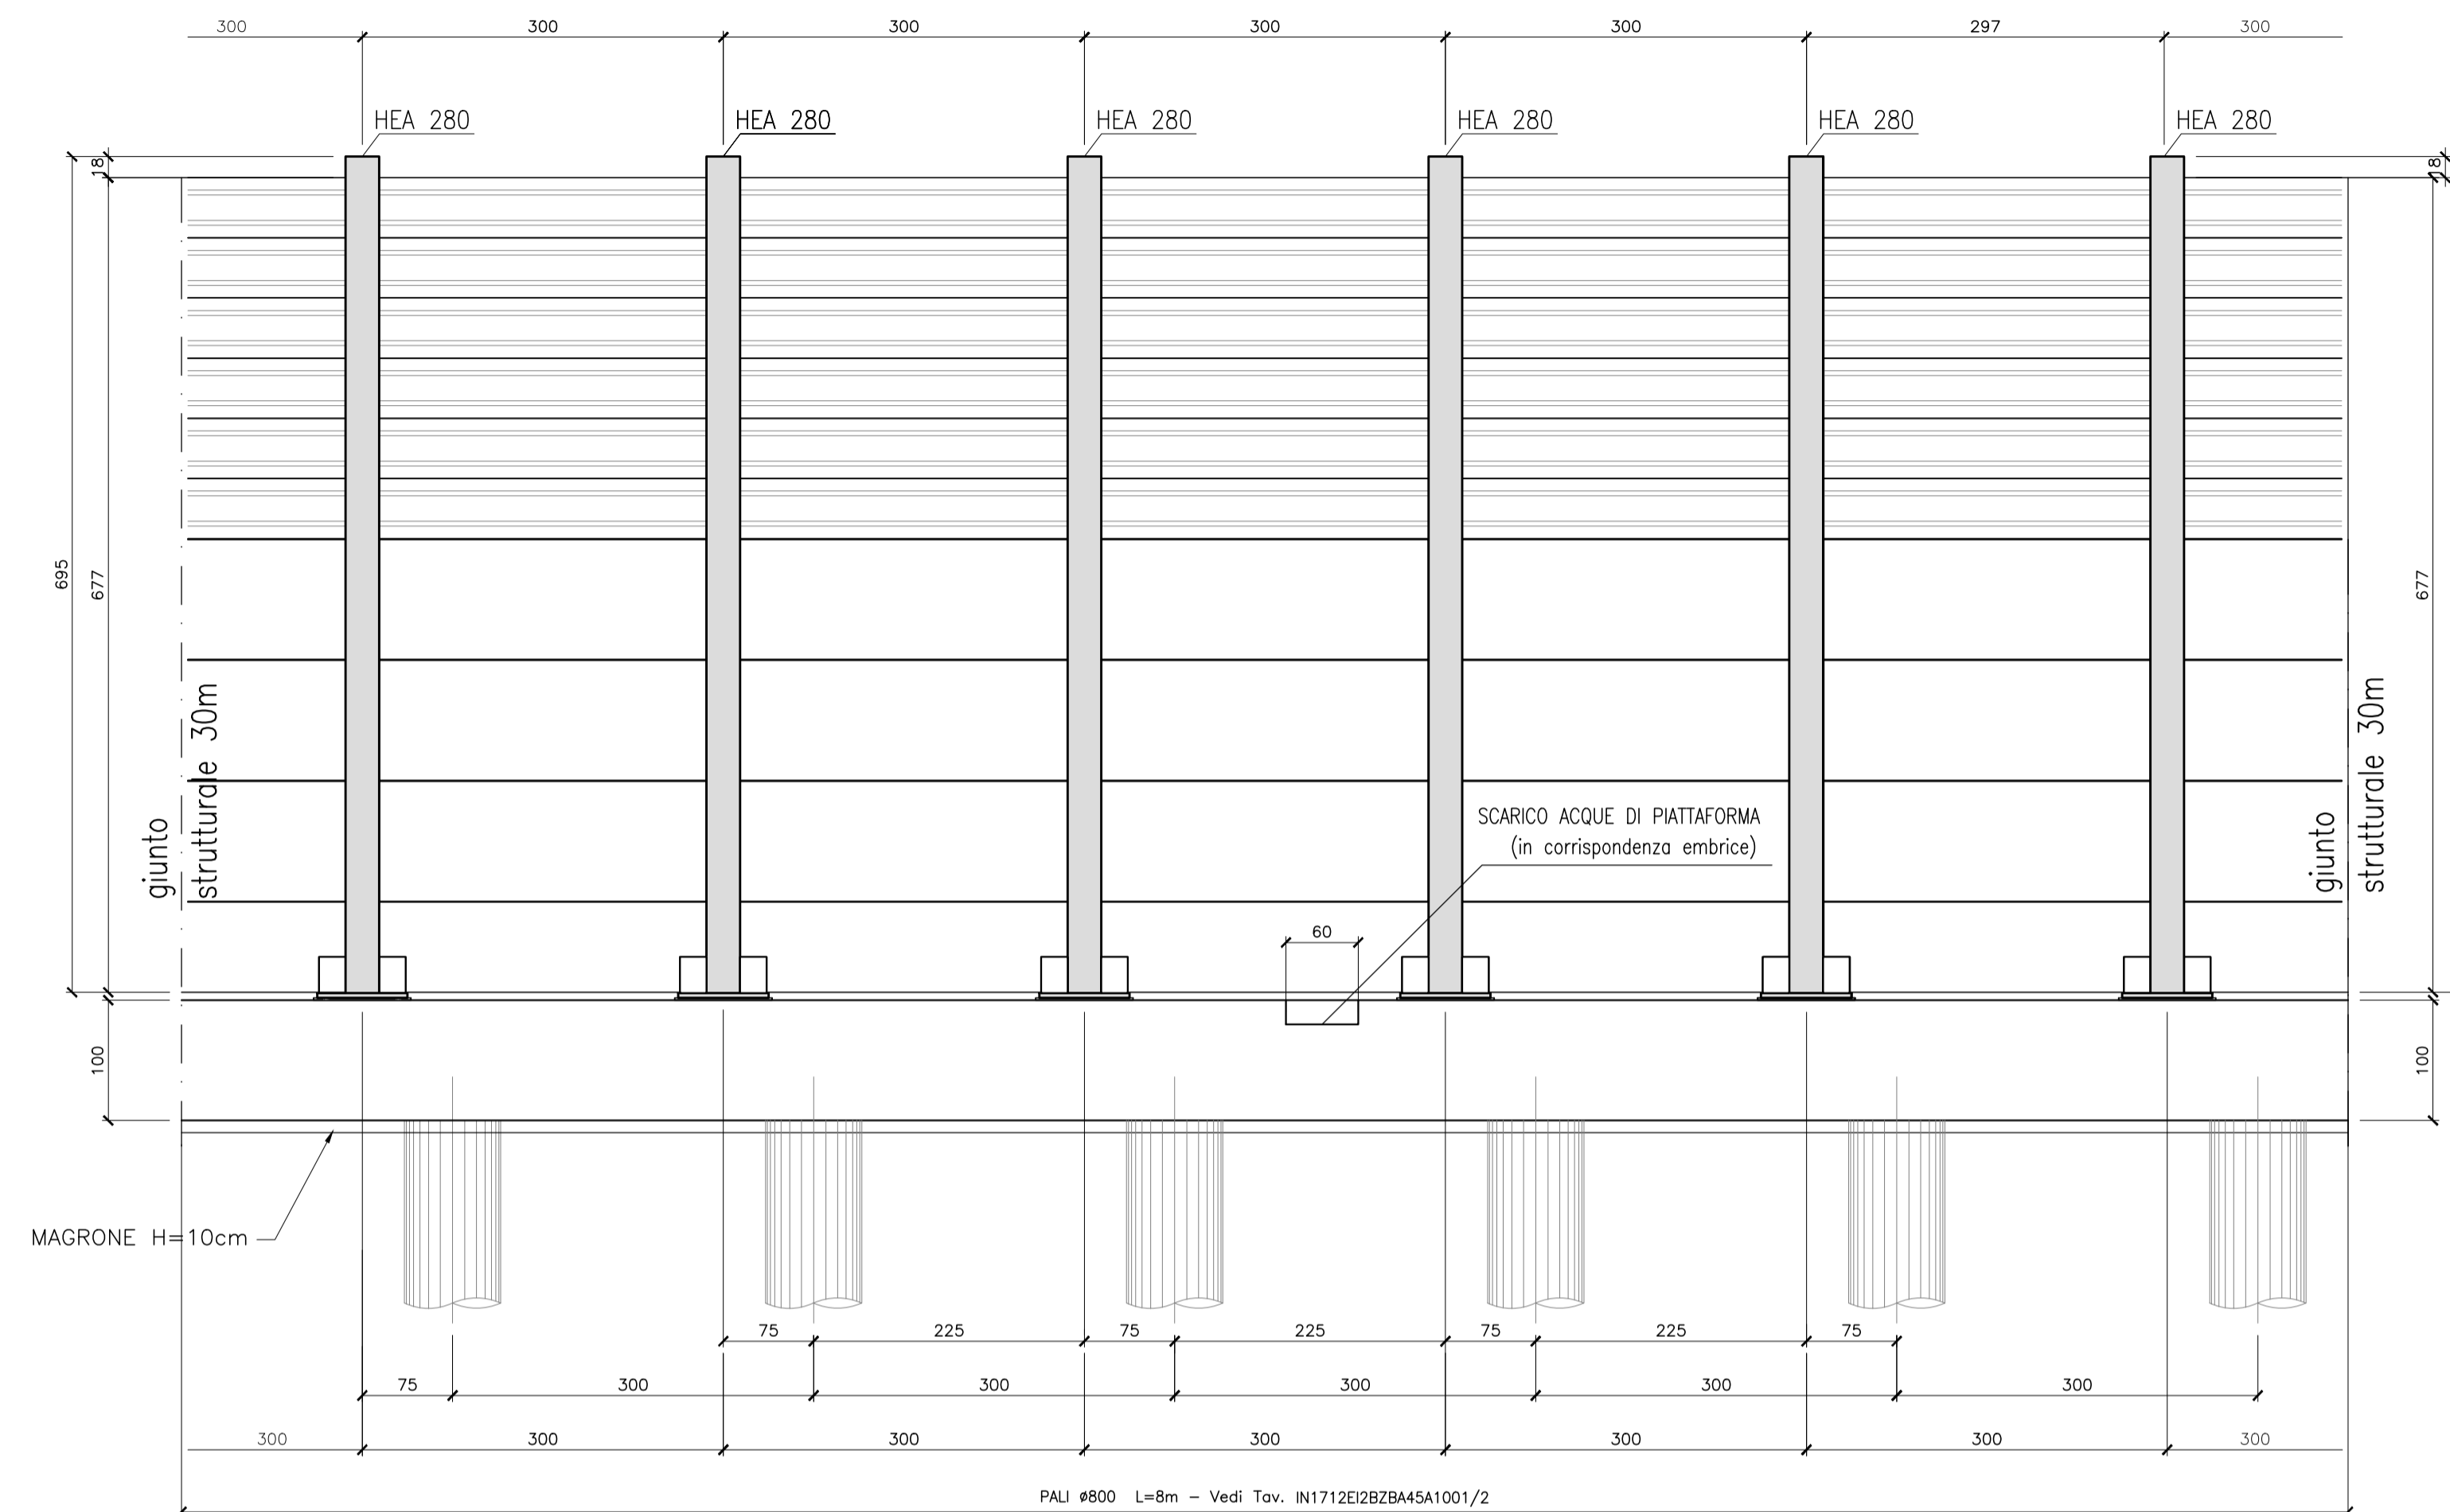


SEZIONE N. RI39-13 - BA45A-F01 - BARRIERA TIPO P1

Scala 1:200

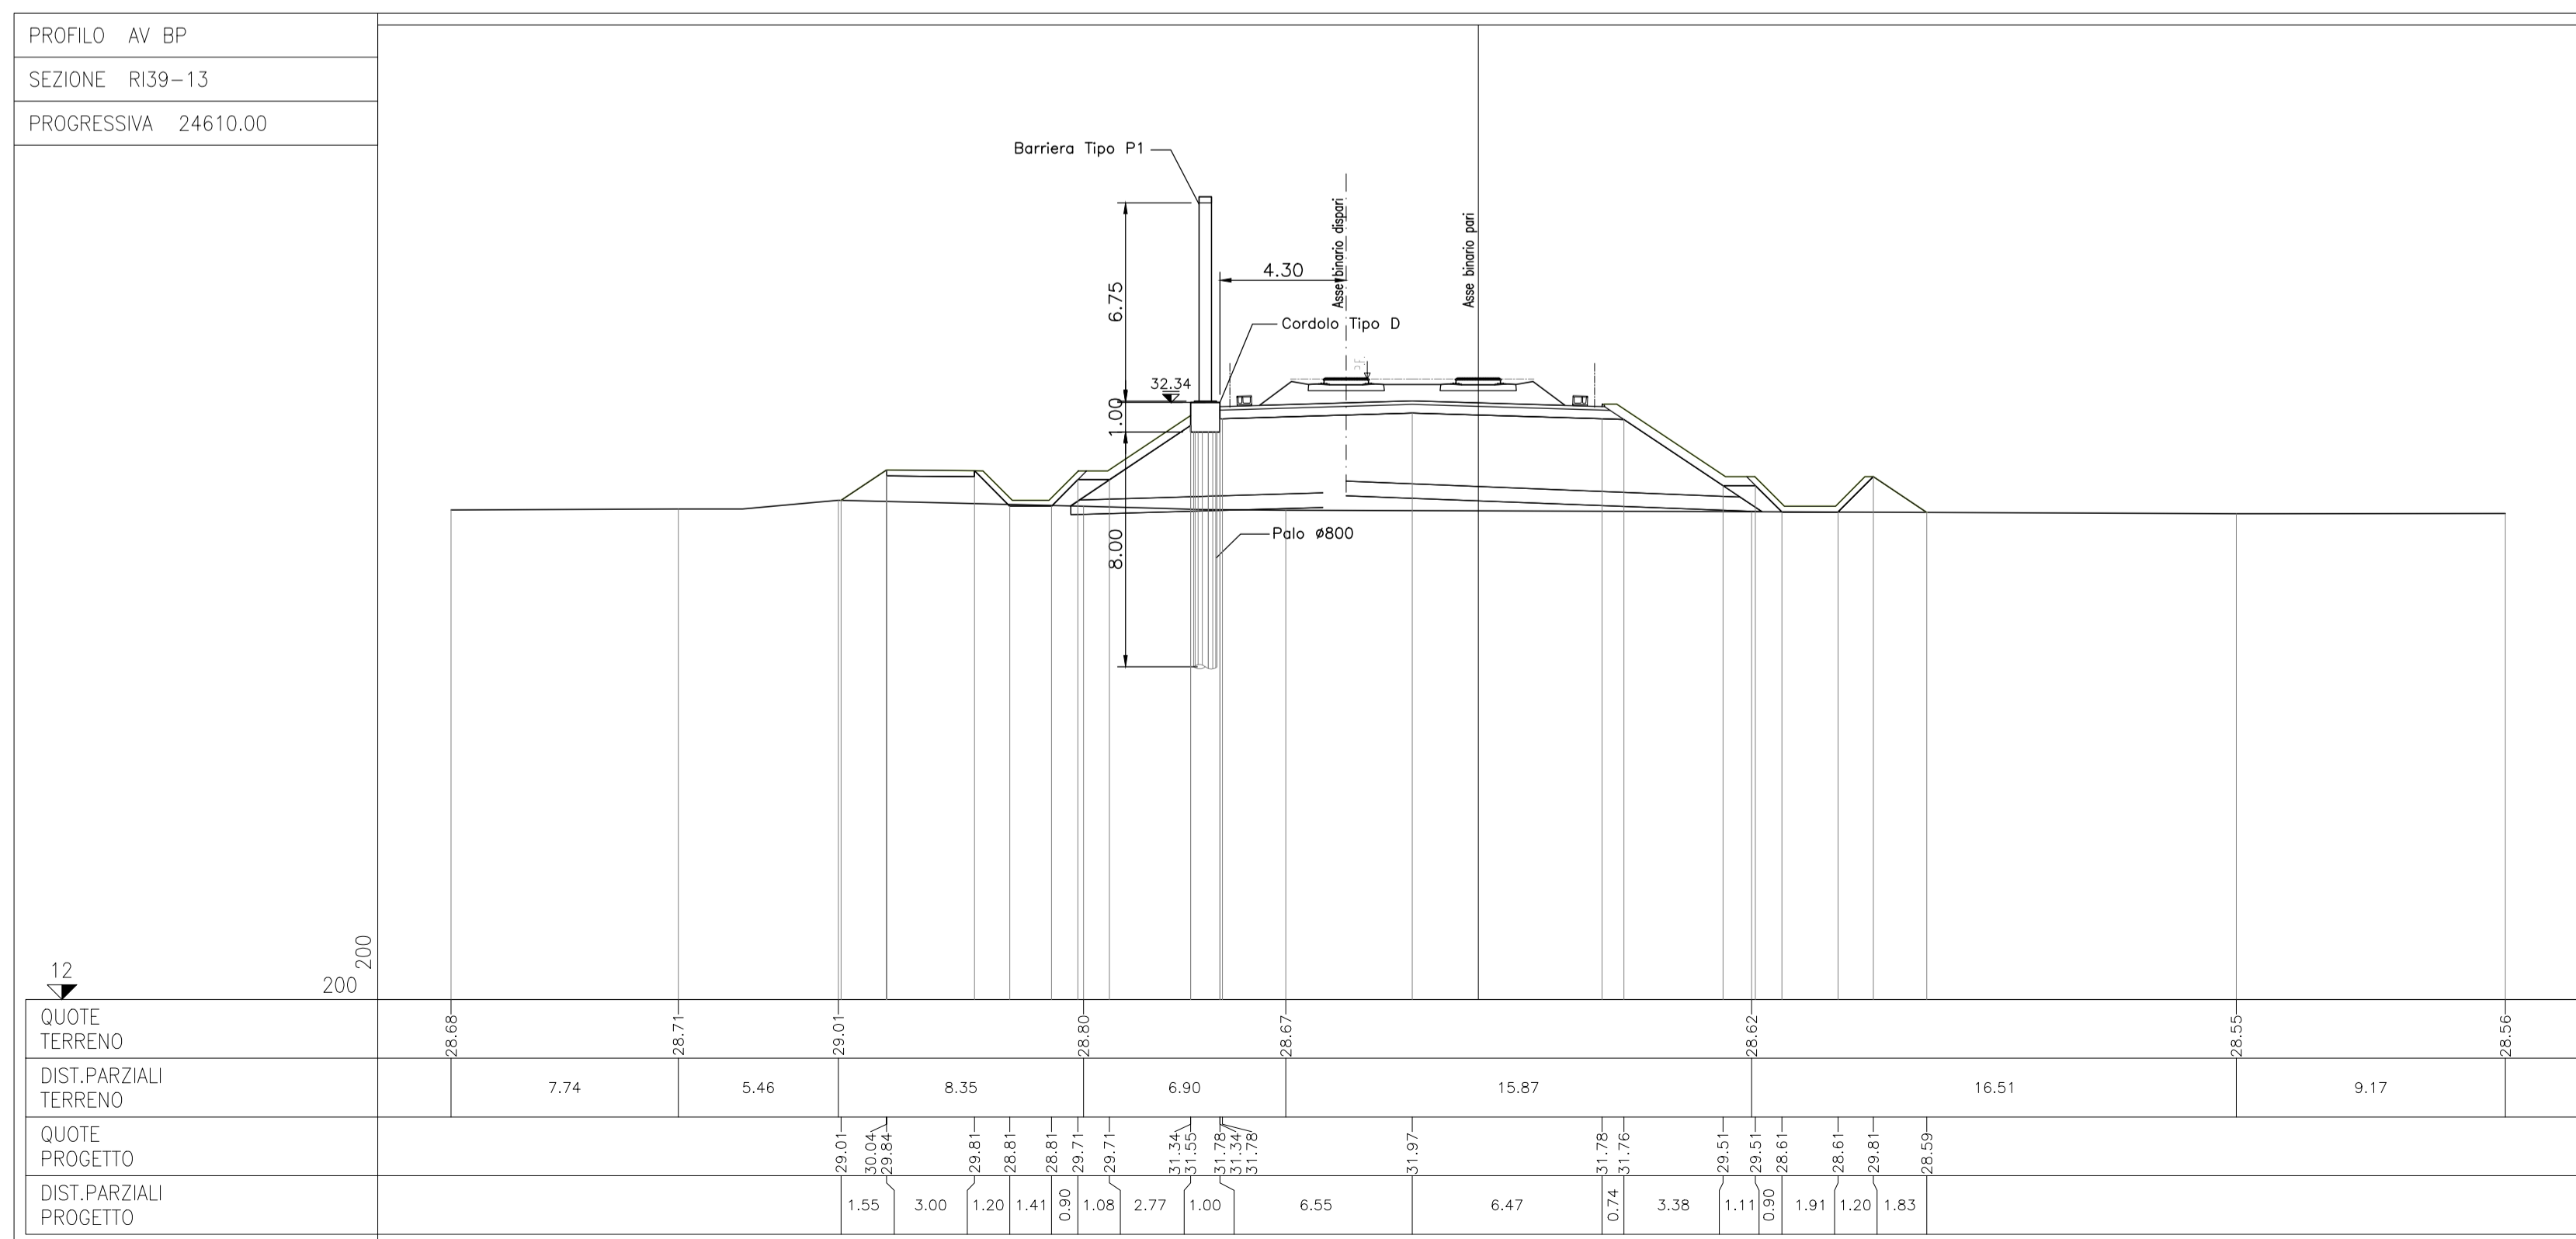

SEZIONE TIPICA BA45A-F01

Scala 1:50

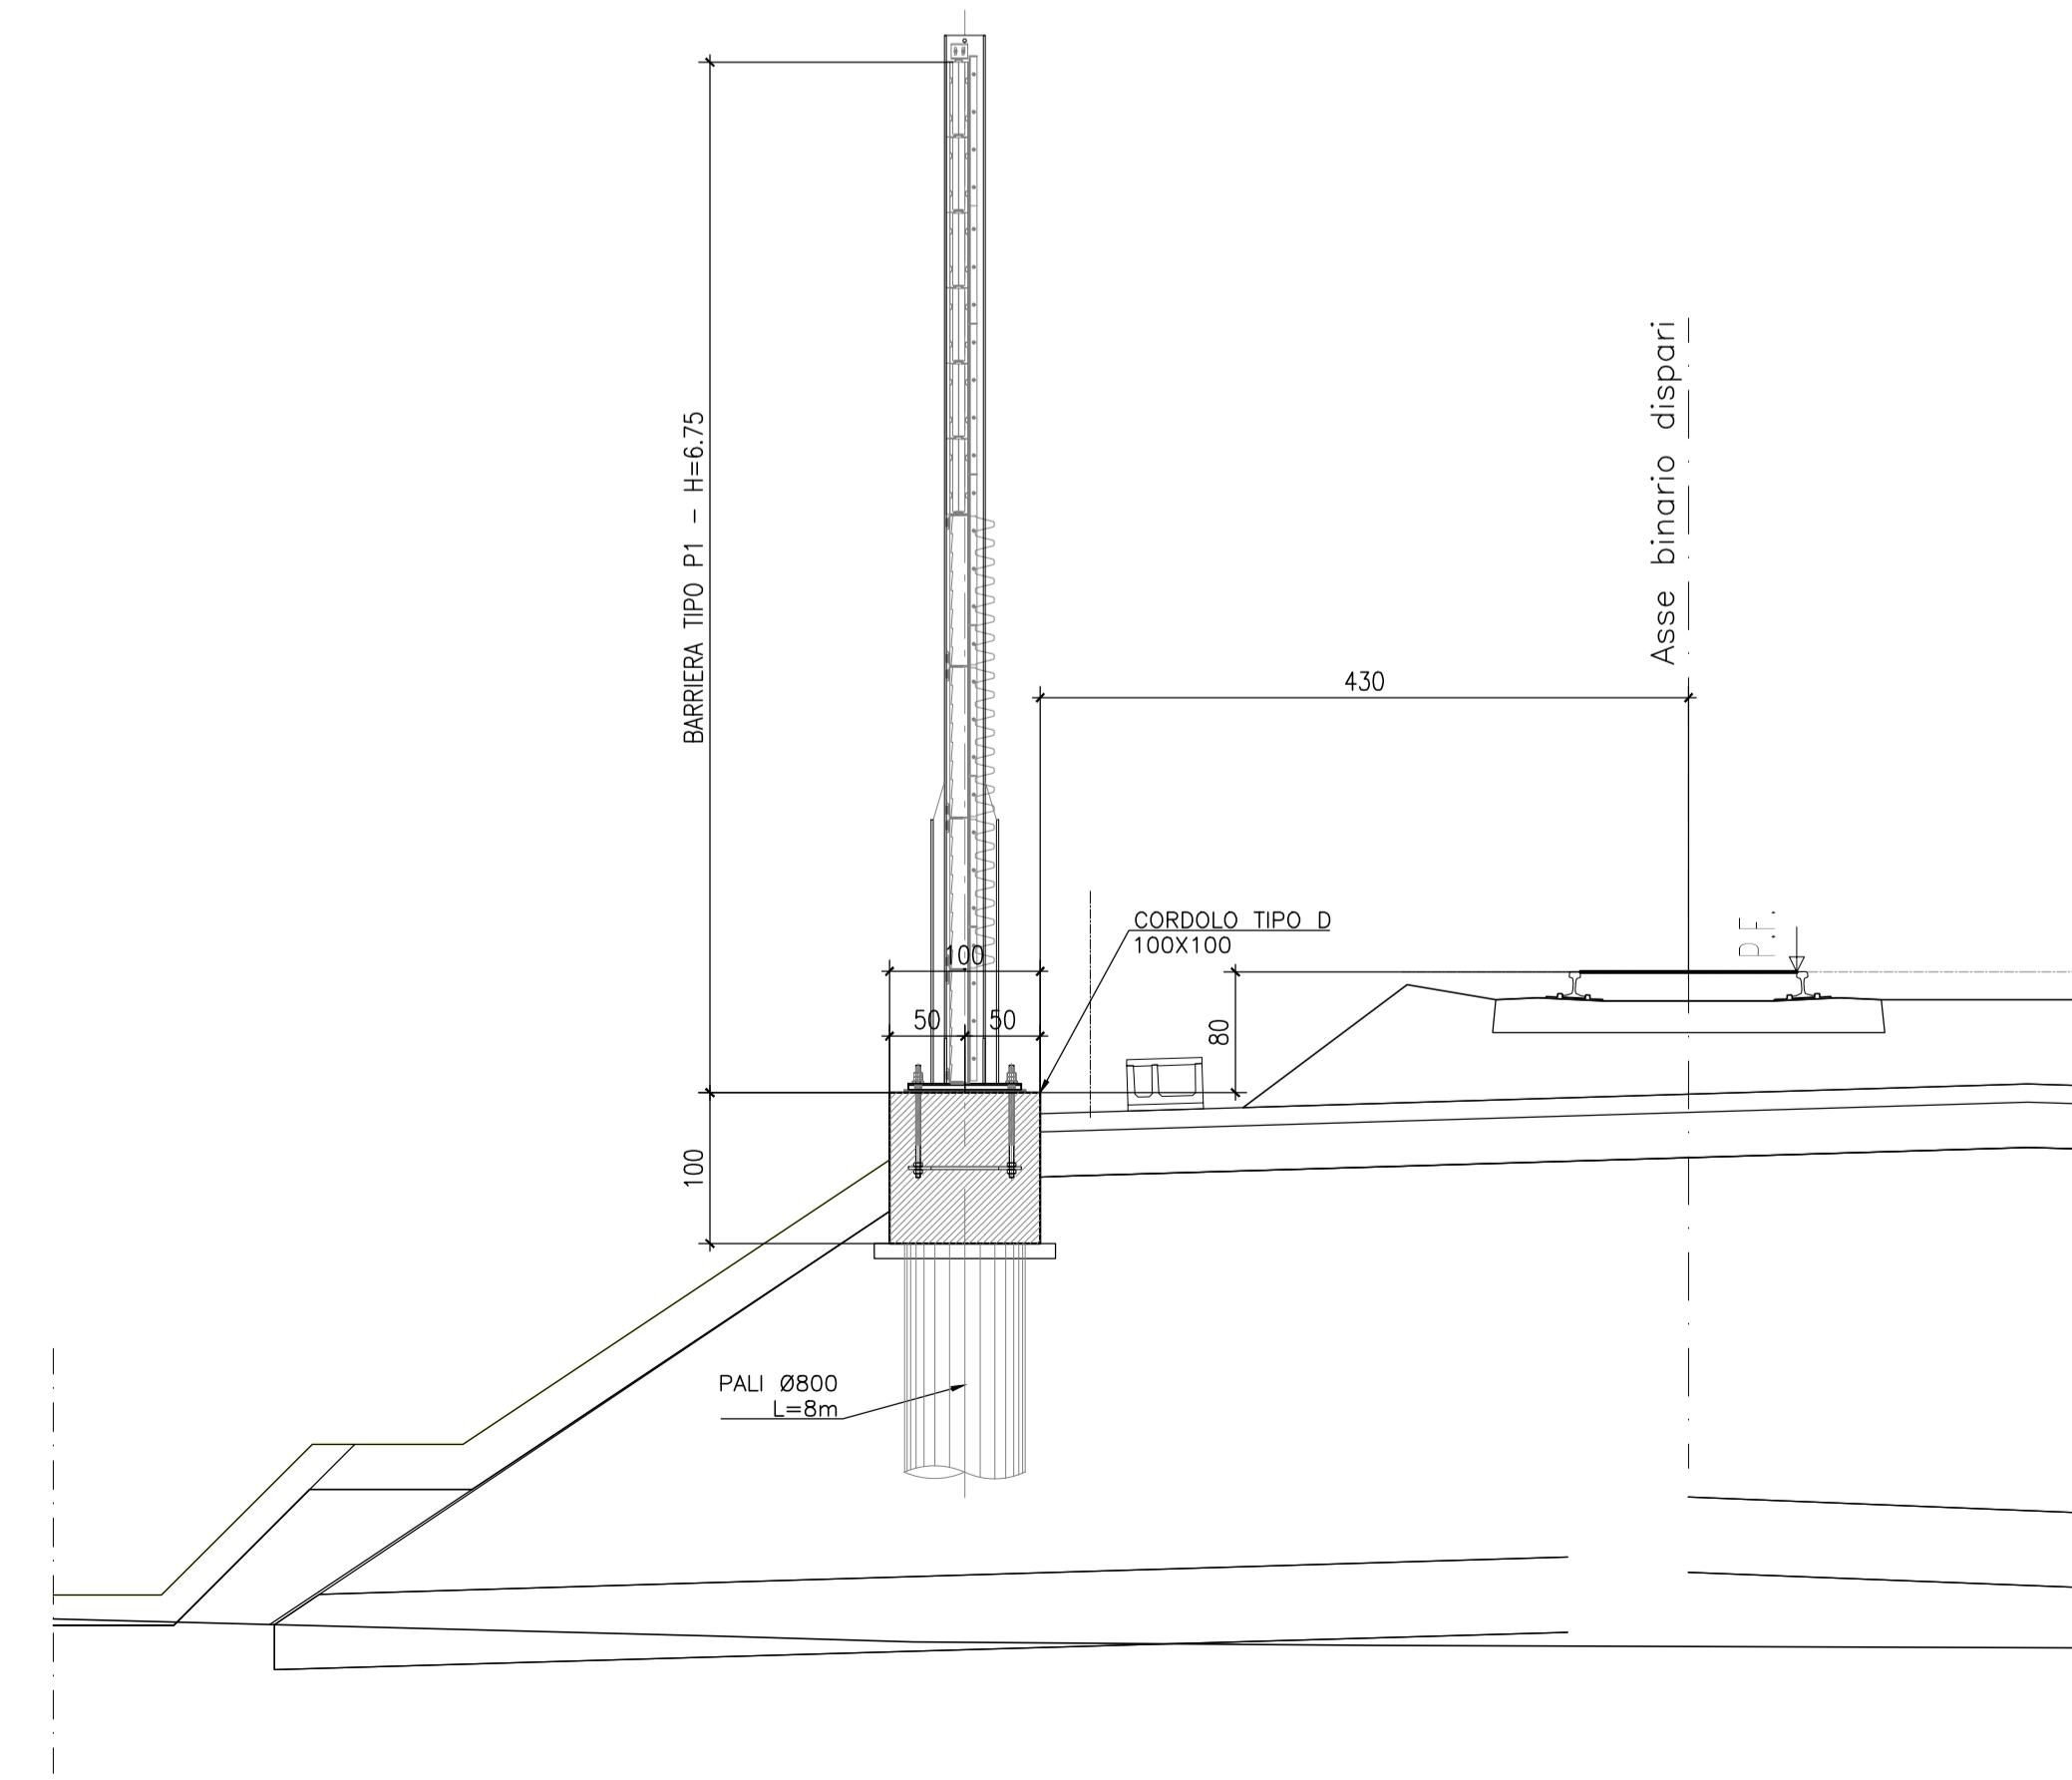

DISEGNI DI RIFERIMENTO

DESCRIZIONE

CODICE

ELENCO ELABORATI
 RELAZIONE TECNICO DESCRITTIVA
 RELAZIONE DI CONFRONTO PD/PE
 RELAZIONE DI CALCOLO. CORDOLO DI FONDAZIONE
 PLANIMETRIA DI INQUADRAMENTO
 PIANTE CORDOLI DI FONDAZIONE E TRACCIAMENTO PALI
 CORDOLI E PALI DI FONDAZIONE. SEZIONI TRASVERSALI E PROSPETTI
 CORDOLI E PALI DI FONDAZIONE. ARMATURA E DETTAGLI TAV. 1
 CORDOLI E PALI DI FONDAZIONE. ARMATURA E DETTAGLI TAV. 2

IN1712E2EBA45A0001
 IN1712E2ROBA45A0002
 IN1712E2LBA45A1001
 IN1712E2PBA45A0001
 IN1712E2PABA45A1001
 IN1712E2WZBA45A0001
 IN1712E12B2BA45A1001
 IN1712E12B2BA45A1002

COMMITENTE:



ALTA SORVEGLIANZA:



GENERAL CONTRACTOR:



INFRASTRUTTURE FERROVIARIE STRATEGICHE DEFINITE DALLA LEGGE OBIETTIVO N. 443/01

LINEA A.V. /A.C. TORINO-VENEZIA Tratta VERONA-PADOVA Lotto funzionale Verona-Bivio Vicenza

PROGETTO ESECUTIVO

PRESIDI ANTI-RUMORE / VIBRAZIONI

Barriera antirumore da progr. 24+547,00 a progr. 24+875,12 lato Sx - Opere di fondazione GENERALE

Cordoli di fondazione. Sezioni trasversali e prospetti

PROGETTAZIONE	INTEGRATORE	CONSORZIO	DIRETTORE LAVORI	SCALA :				
Ing. Paolo CALDERINI Data: Ottobre 2021	Consorzio Incov Due Ing. Paolo CALDERINI Data: Ottobre 2021			VARIE				
COMMESSA	LOTTO	FASE	ENTE	TIPO DOC	OPERA/DISCIPLINA	PROG.	REV.	FOGLIO
IN17	12	E	12	MZ	BA45A0	001	A	1
VISTO CONSORZIO IRICAV DUE		Firma		Data				
Consorzio IricAV Due		Ing. Luca MENDOLFI		Ottobre 2021				
Rev.	Descrizione	Redatto	Data	Verificato	Data	Approvato	Data	
A	EMISSIONE	E. CALDERINI	15/10/21		15/10/21		15/10/21	
B								
C								
CIG: 8377957C01		CUP: J41E9100000009		File: IN1712E2WZBA45A0001A_01.dwg		Cod origine: COCCI		