



PROSPETTO BARRIERA BA48A TIPO P3 H. 5.75

PROSPETTO LATO RICETTORE  
Scala 1:50

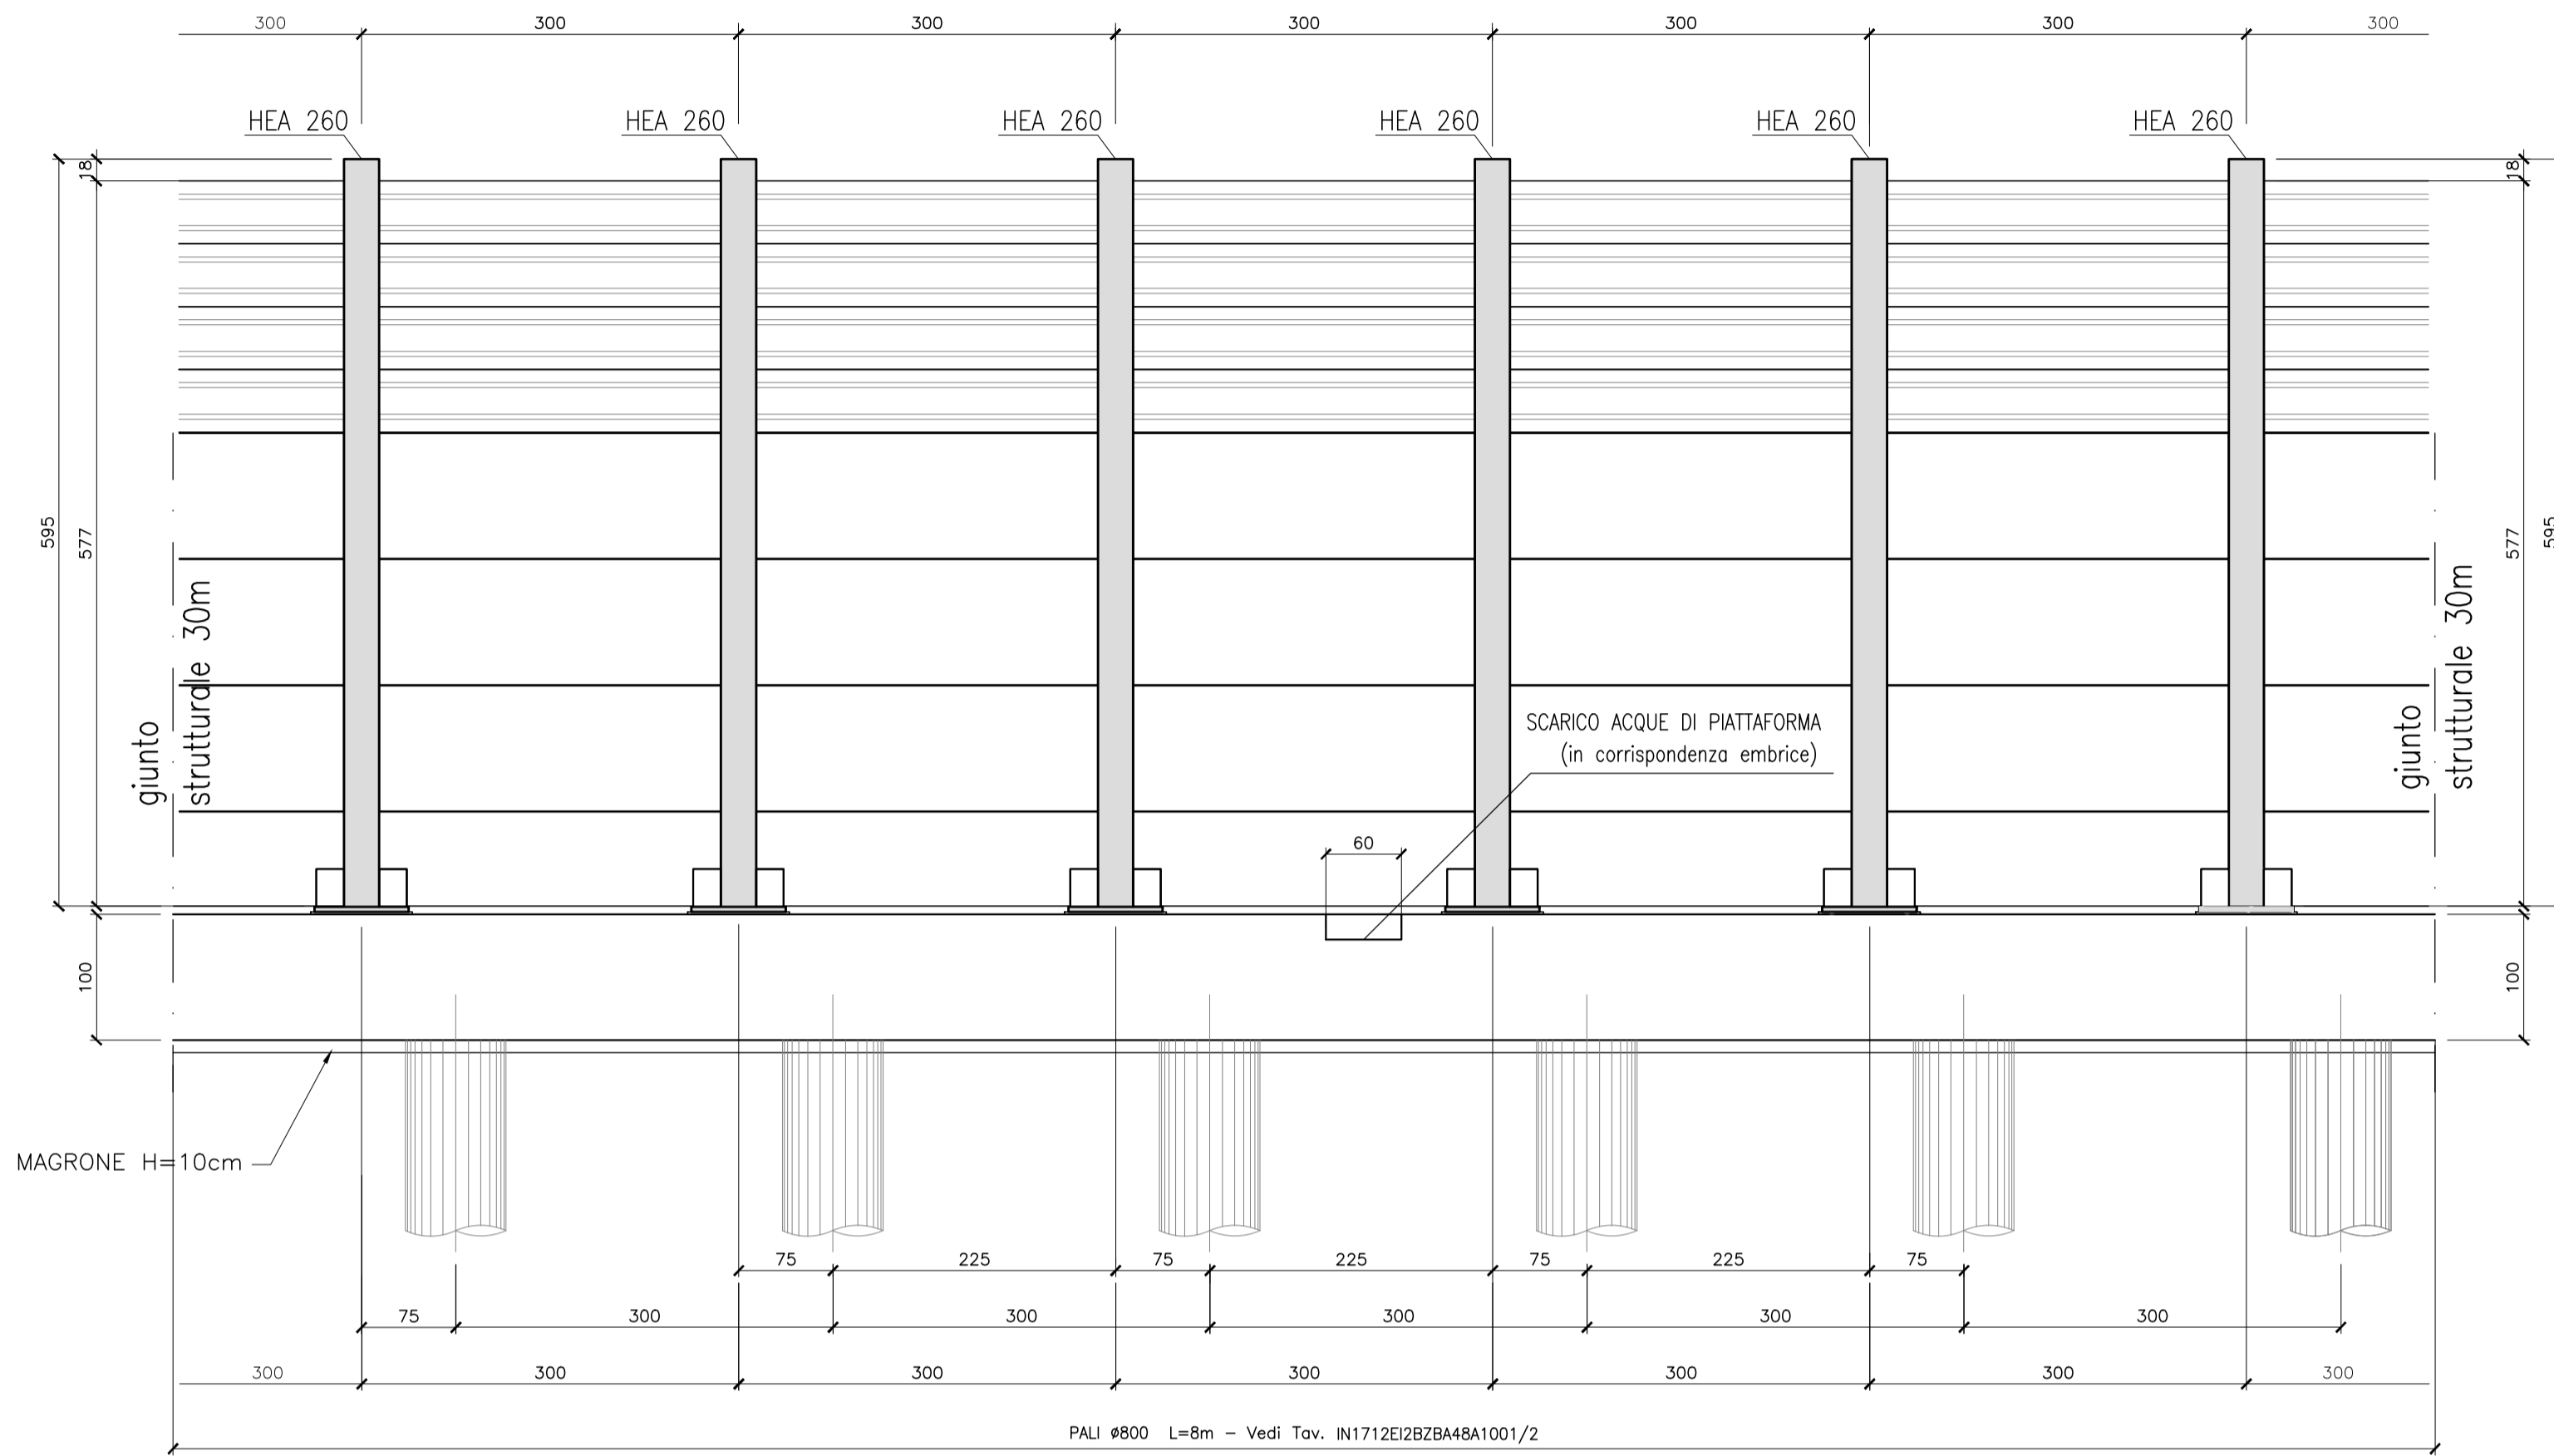


SEZIONE N. RI40-3 - BA48A-F02 - BARRIERA TIPO P3

Scala 1:200

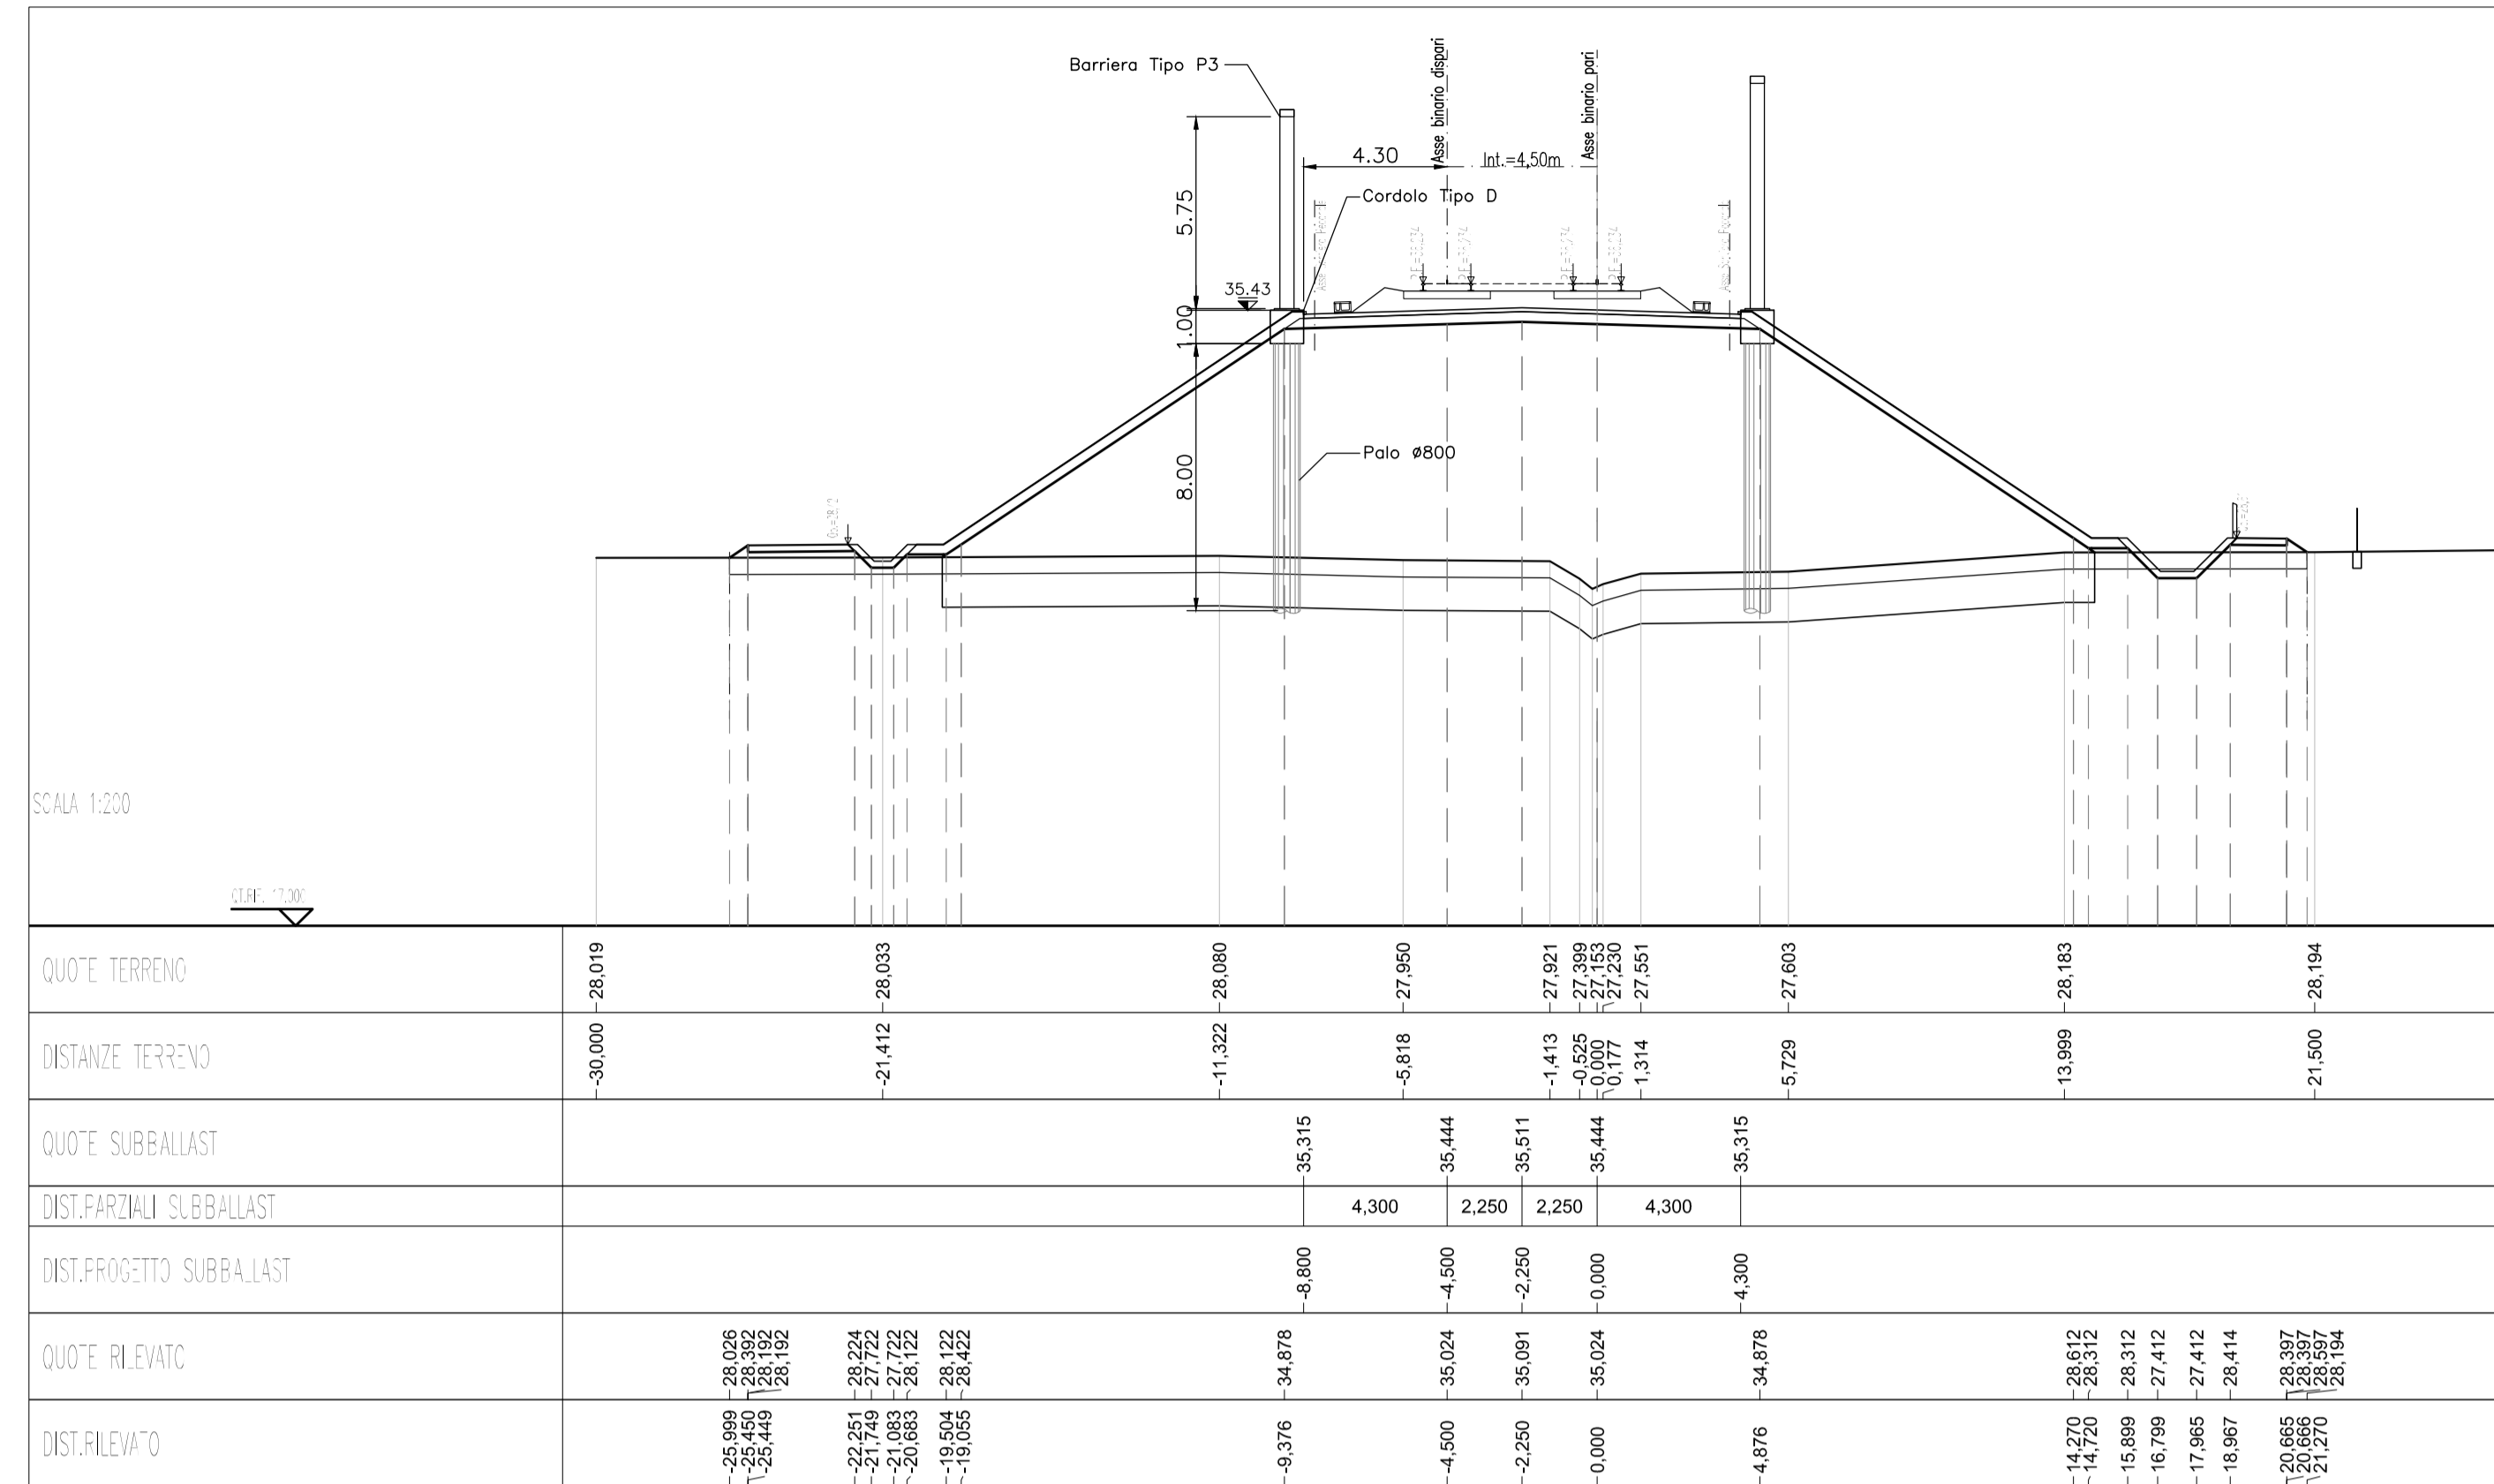


SEZIONE N. RI40-9 - BA48A-F02 - BARRIERA TIPO P3

Scala 1:200

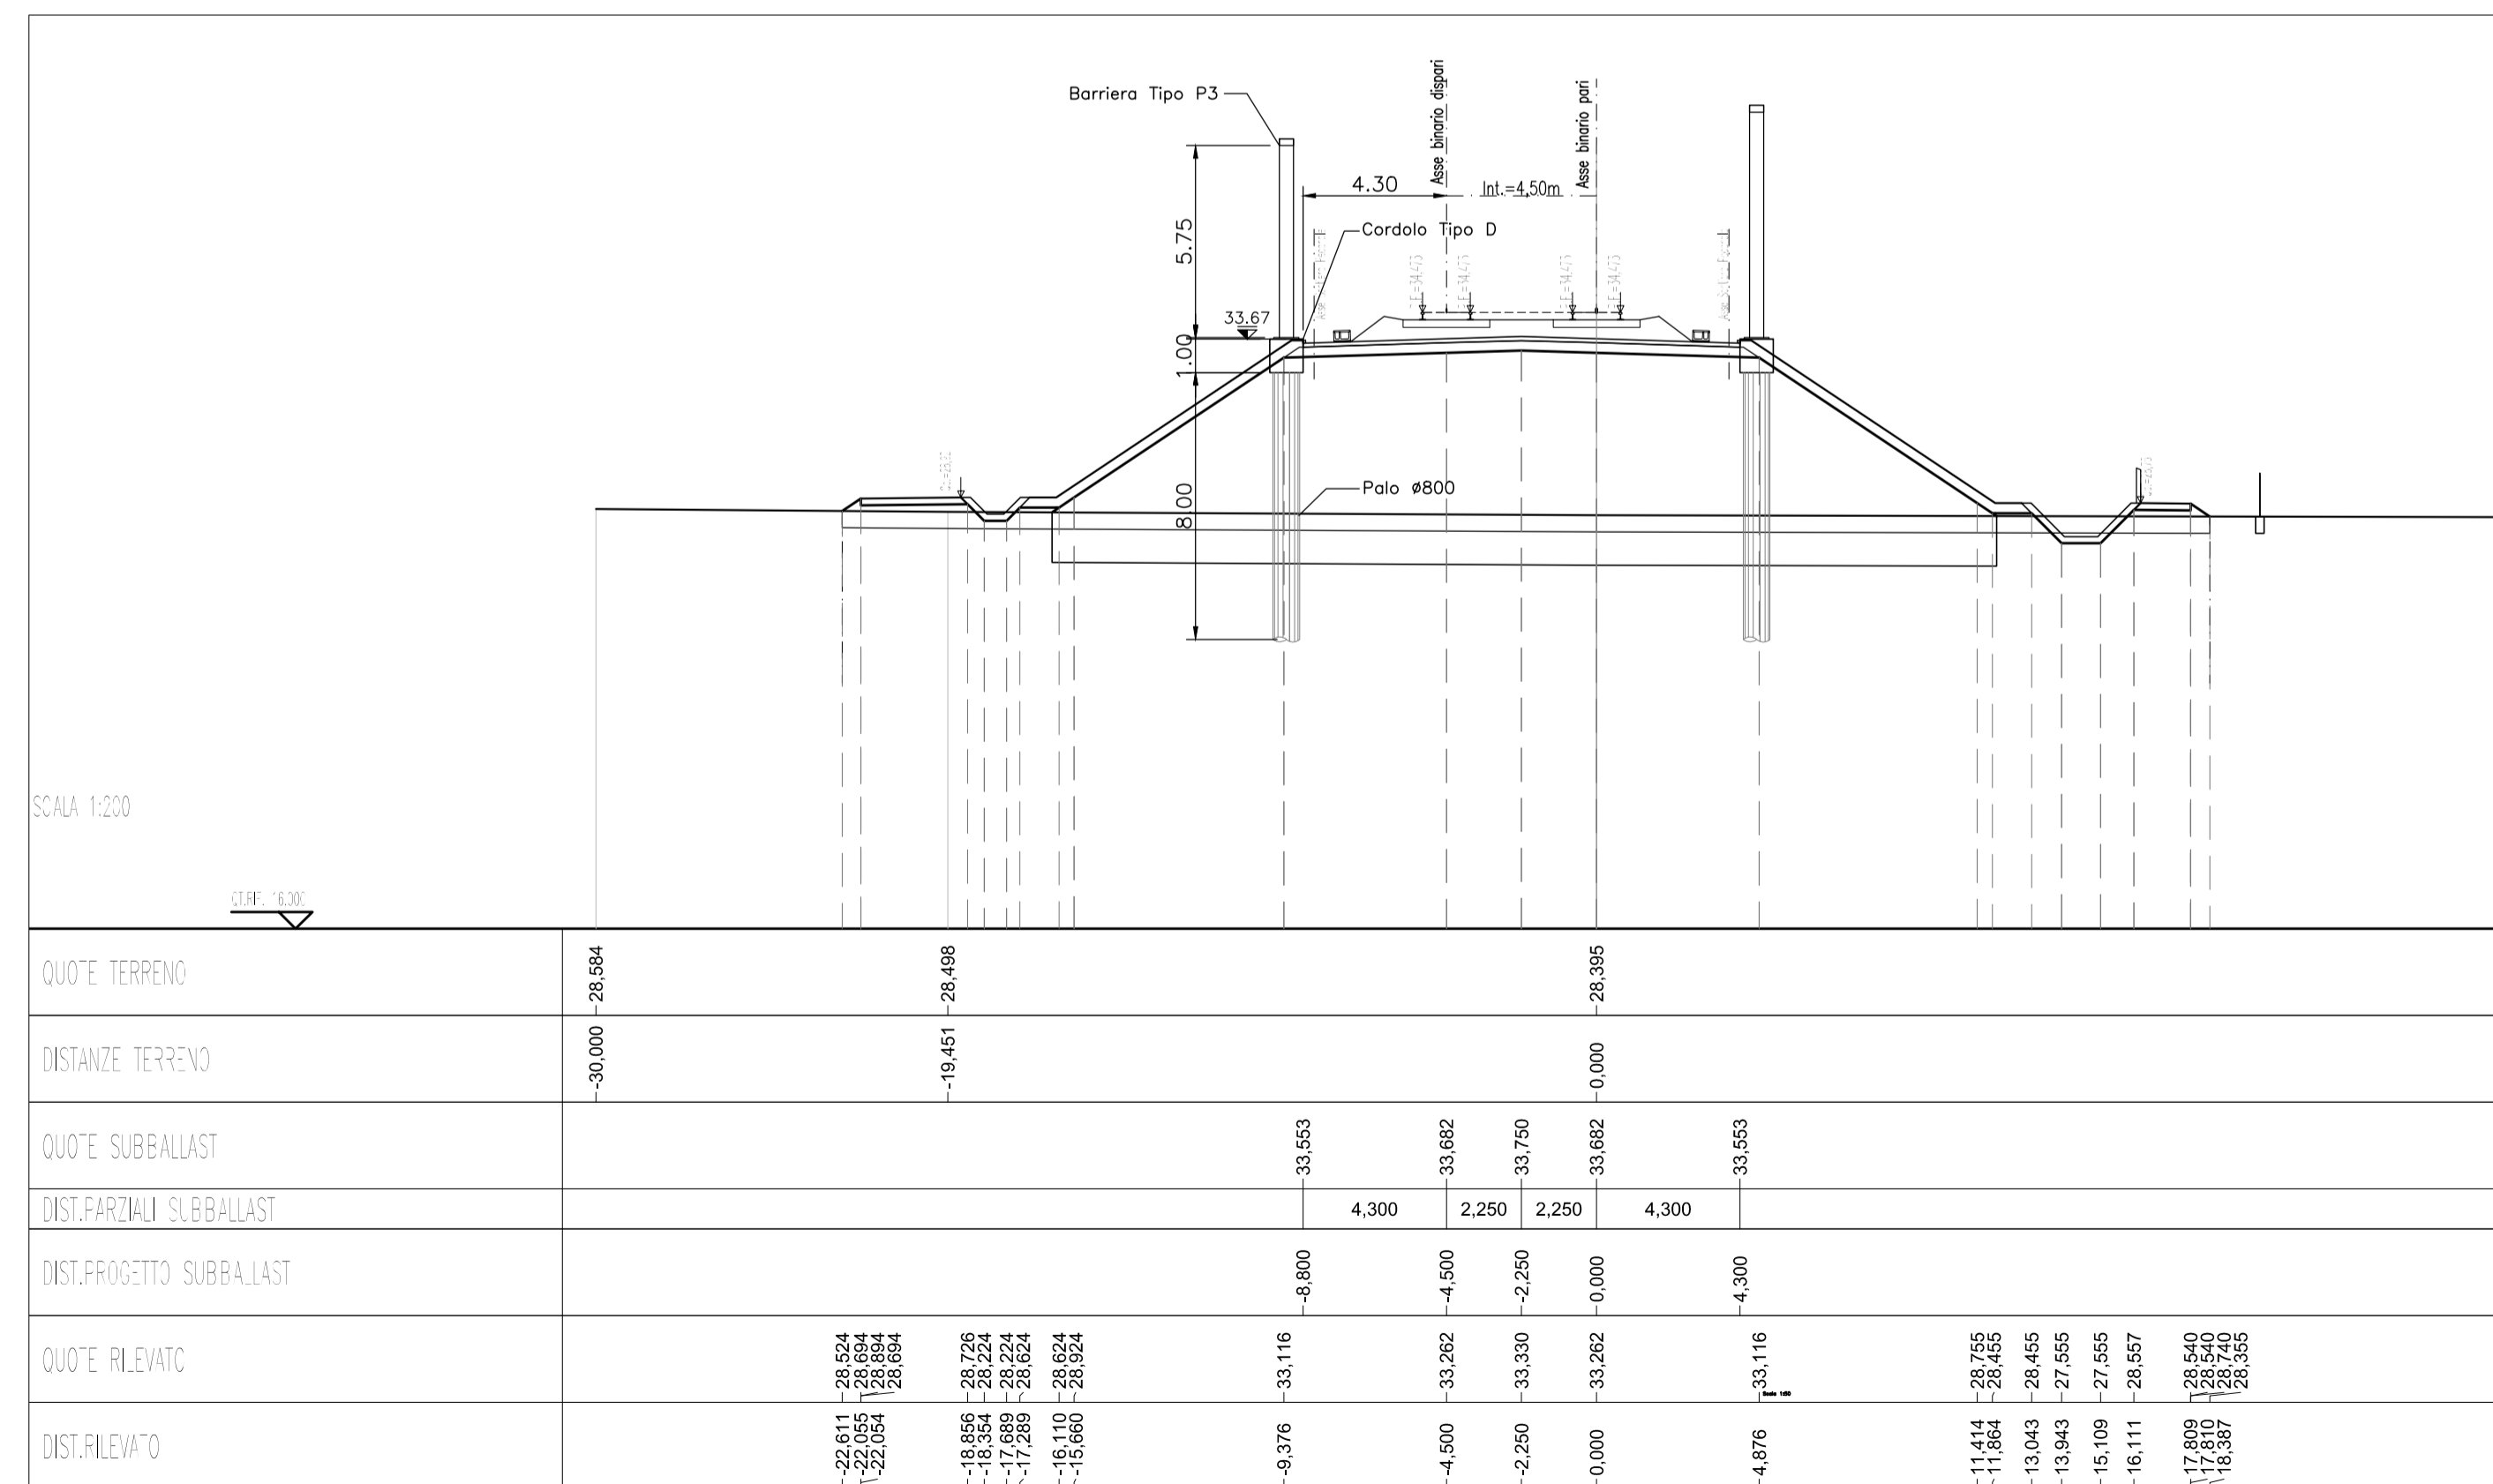

SEZIONE TIPICA BA48A-F02  
Scala 1:50

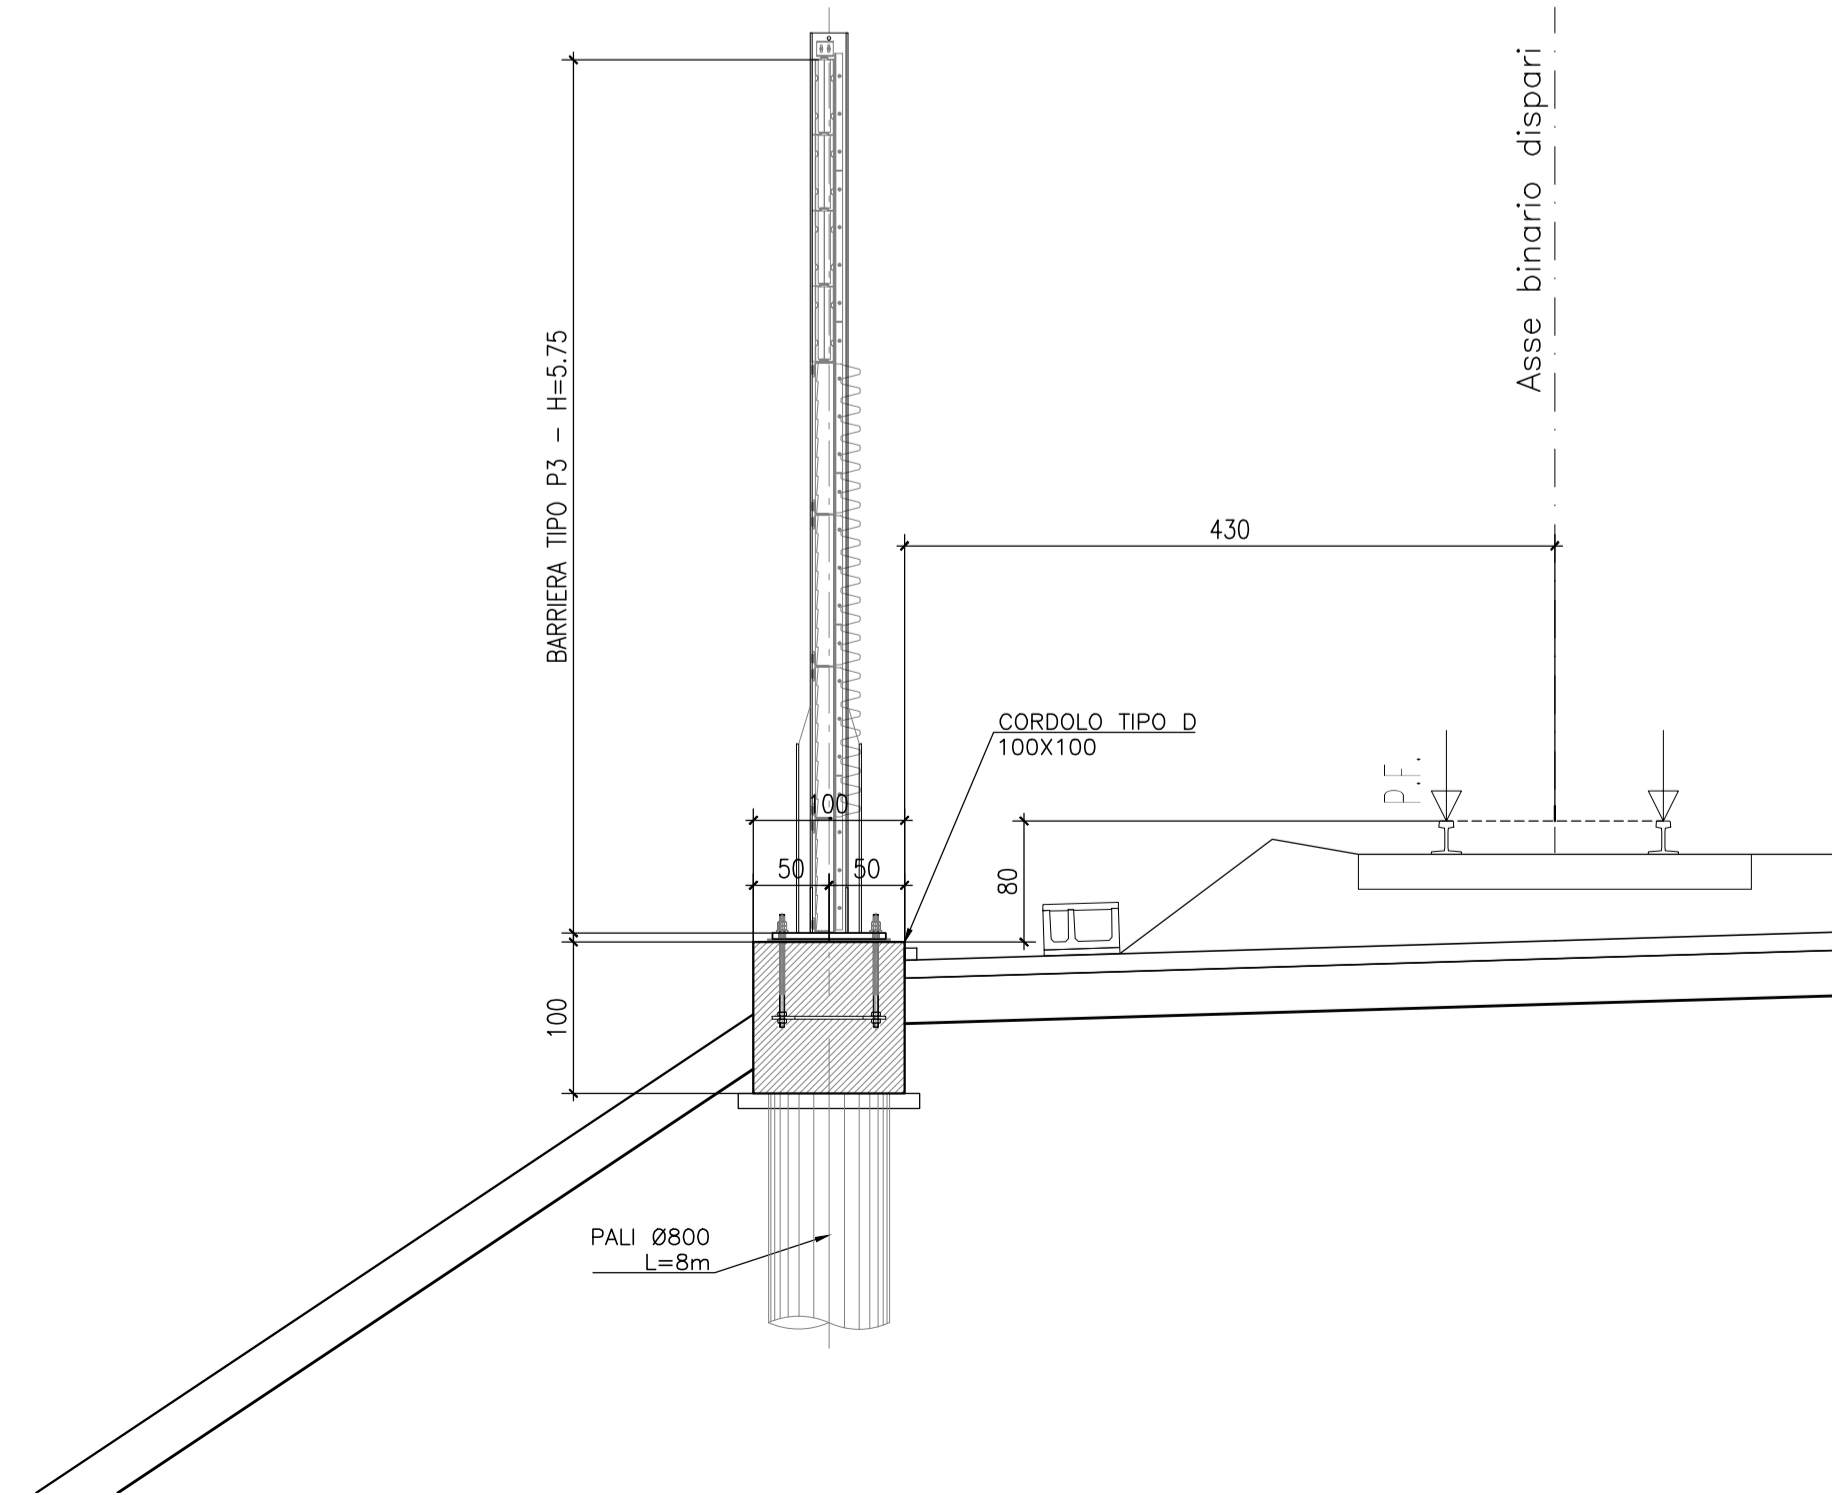

DISEGNI DI RIFERIMENTO

| DESCRIZIONE  | CODICE              |
|--|---------------------|
| RELAZIONE TECNICO DESCRITTIVA                              | IN1712E2R0BA48A0001 |
| RELAZIONE DI CONFRONTO PD/PE                               | IN1712E2R0BA48A0002 |
| RELAZIONE DI CALCOLO, CORDOLO DI FONDAZIONE                | IN1712E2CLBA48A0001 |
| PLANIMETRIA DI INQUADRAMENTO                               | IN1712E2PBA48A0001  |
| PIANTA CORDOLI DI FONDAZIONE E TRACCIAMENTO PALI           | IN1712E2PBA48A0001  |
| CORDOLI DI FONDAZIONE, SEZIONI TRASVERSALI E PROSPETTI     | IN1712E2W2BA48A0001 |
| CORDOLI E PALI DI FONDAZIONE, ARMATURA E DETTAGLI - TAV. 1 | IN1712E2B2BA48A0001 |
| CORDOLI E PALI DI FONDAZIONE, ARMATURA E DETTAGLI - TAV. 2 | IN1712E2B2BA48A0002 |

COMMITTENTE: **RFI** RETE FERROVIARIA ITALIANA GRUPPO FERROVIE DELLO STATO

ALTA Sorveglianza: **ITALFERR** GRUPPO FERROVIE DELLO STATO

GENERAL CONTRACTOR: **Consorzio IricAV Due**

INFRASTRUTTURE FERROVIARIE STRATEGICHE DEFINITE DALLA LEGGE OBIETTIVO N. 443/01  
 LINEA A.V. /A.C. TORINO-VENEZIA Tratta VERONA-PADOVA  
 Lotto funzionale Verona-Bivio Vicenza  
 PROGETTO ESECUTIVO  
 PRESIDI ANTI-RUMORE / VIBRAZIONI  
 Barriera antirumore da progr. 25+317,75 a progr. 25+521,18 lato Sx - Opere di fondazione GENERALE

CORDOLI DI FONDAZIONE, SEZIONI TRASVERSALI E PROSPETTI

GENERAL CONTRACTOR: **Consorzio IricAV Due**

DIRETTORE LAVORI: **Ing. Luca Maresca**

SCALA: **VARIE**

COMMESSA: **IN17** LOTTO: **12** FASE: **E** ENTE: **12** TIPO DOC: **M2** OPERA/DISCIPLINA: **BA48A0** PROG.: **001** REV.: **A**

VISTO CONSORZIO IRICAV DUE  
 Firma: **Ing. Luca Maresca** Data: **Maggio 2021**

| Rev. | Descrizione | Redatto      | Data     | Verificato | Data     | Approvato | Data     |
|------|-------------|--------------|----------|------------|----------|-----------|----------|
| A    | EMISSORE    | E. CAMPREZZI | 28/05/21 |            | 28/05/21 |           | 28/05/21 |
| B    |             |              |          |            |          |           |          |
| C    |             |              |          |            |          |           |          |

CG: 8377957CD1 CUP: J41E9100000009 File: IN1712E2W2BA48A0001\_01.dwg Cod. origine: CODICI

Progetto cofinanziato dalla Unione Europea

TUTTI I DIRITTI DEL PRESENTE DOCUMENTO SONO RISERVATI. LA PRODUZIONE ANCHE PARZIALE È VIETATA.