



PROSPETTO BARRIERA BA50A TIPO P5 H. 4.75


PROSPETTO LATO RICETTORE  
Scala 1:50

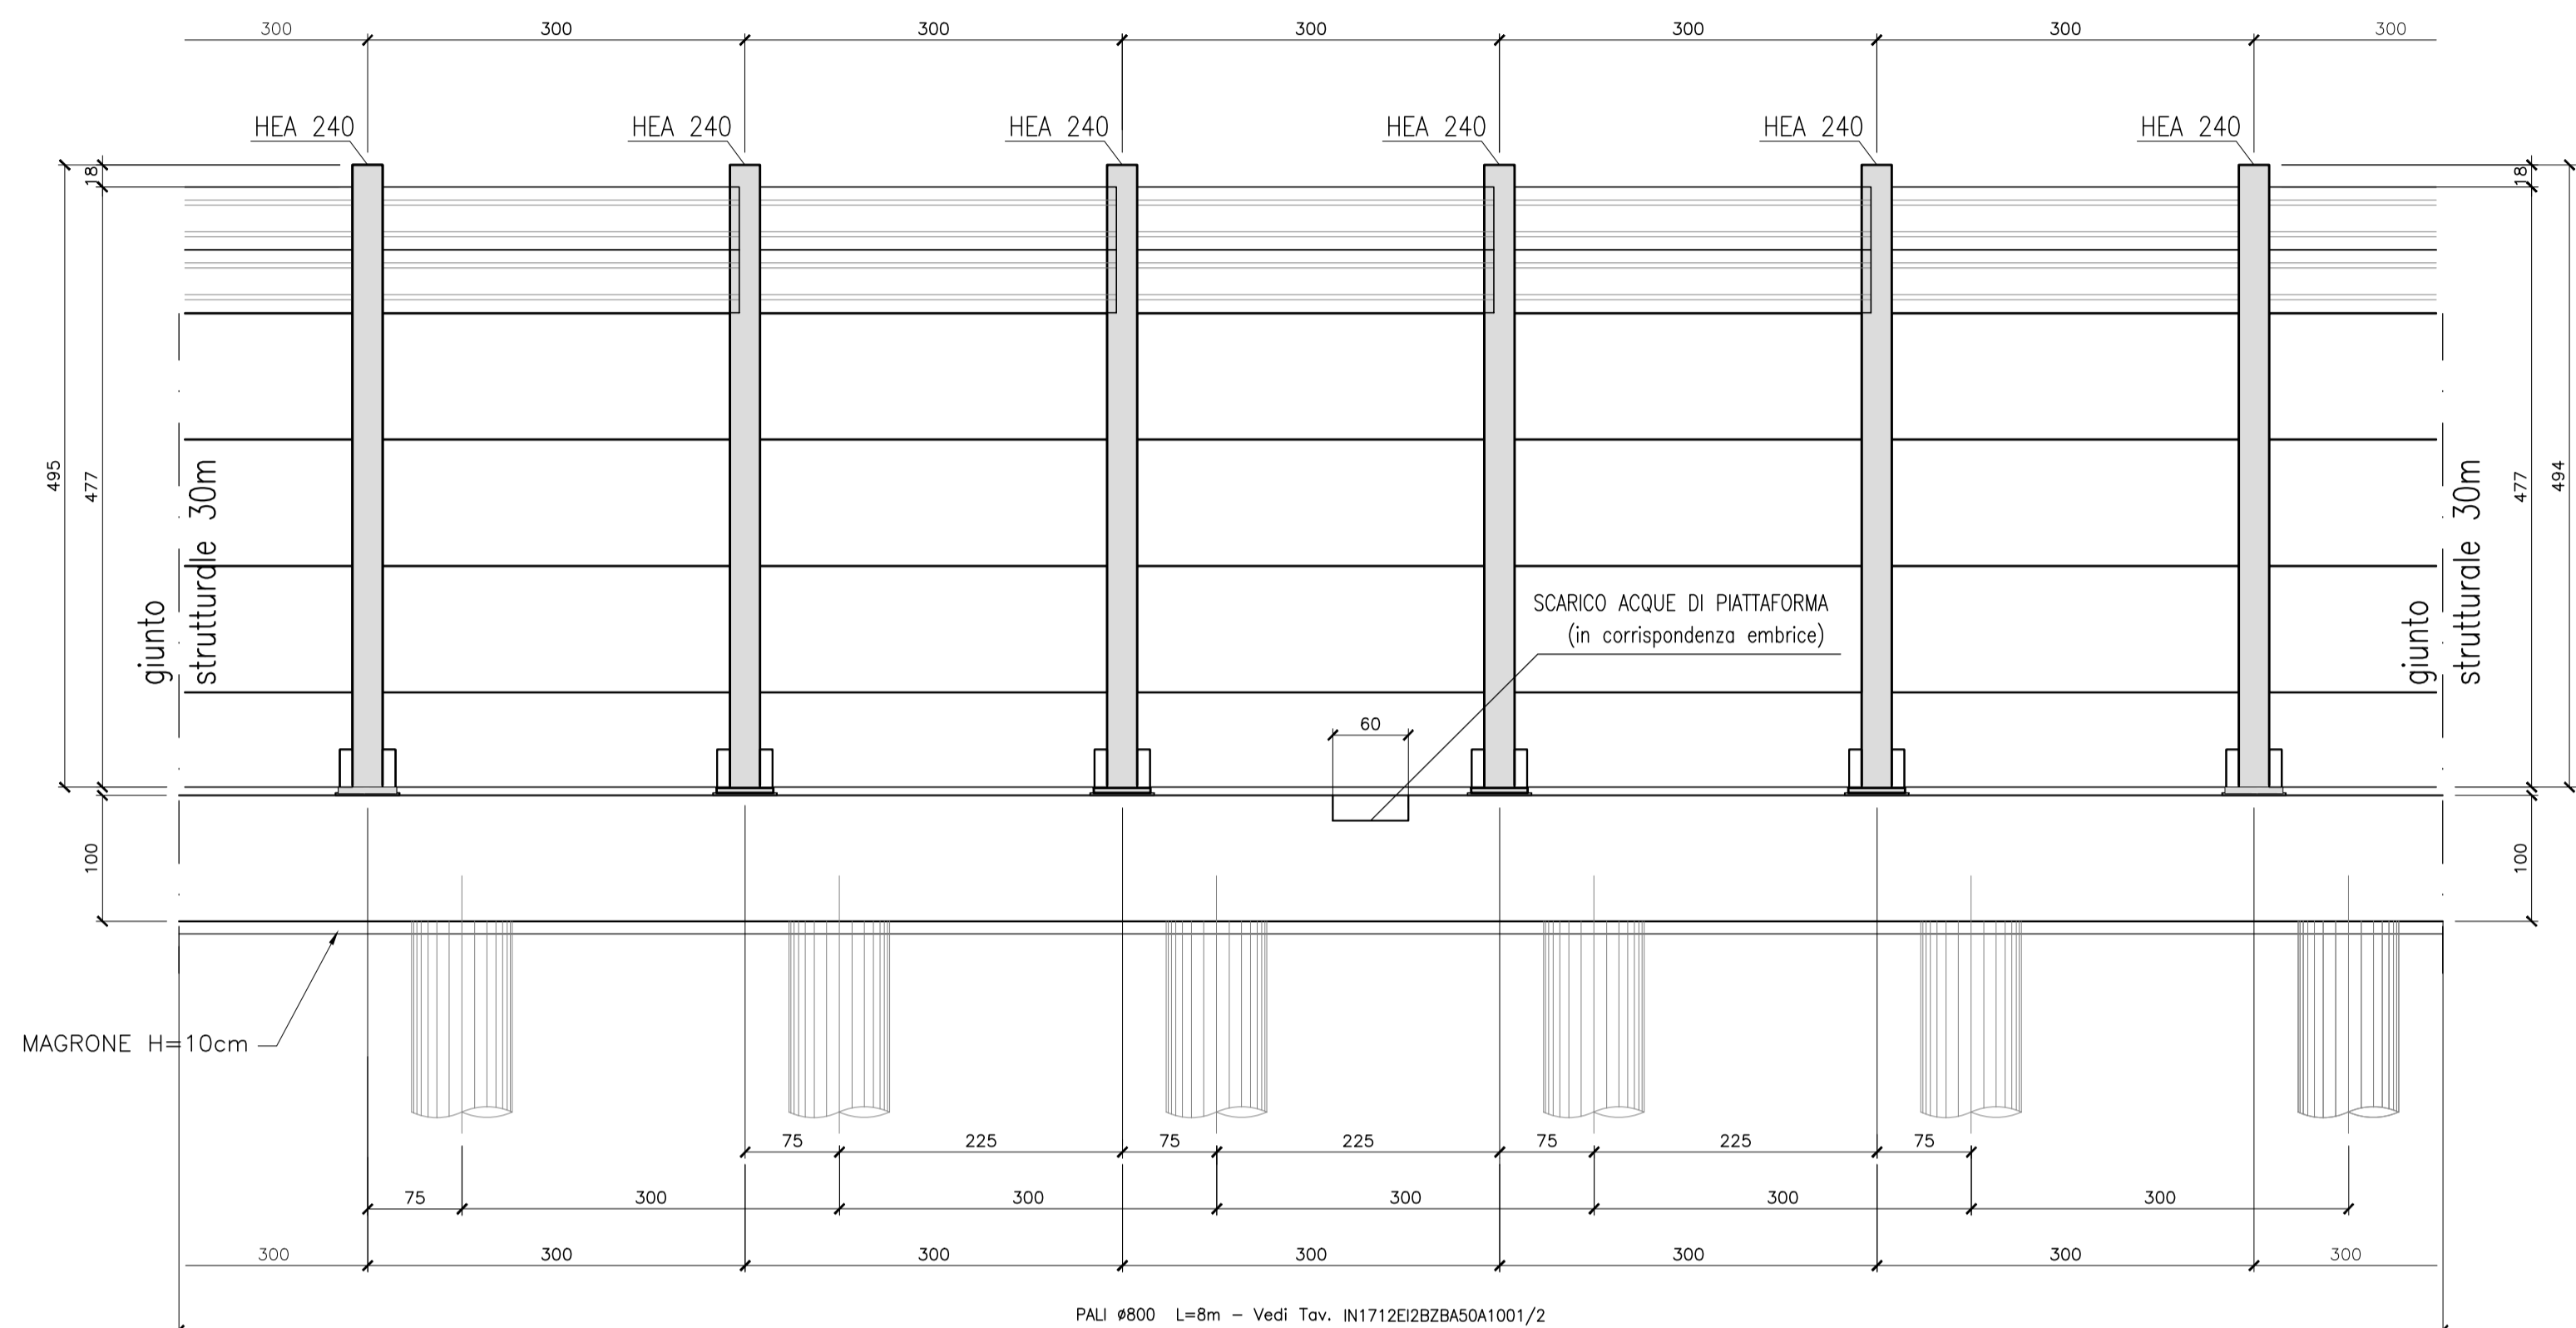


SEZIONE TIPICA BA50A  
Scala 1:50

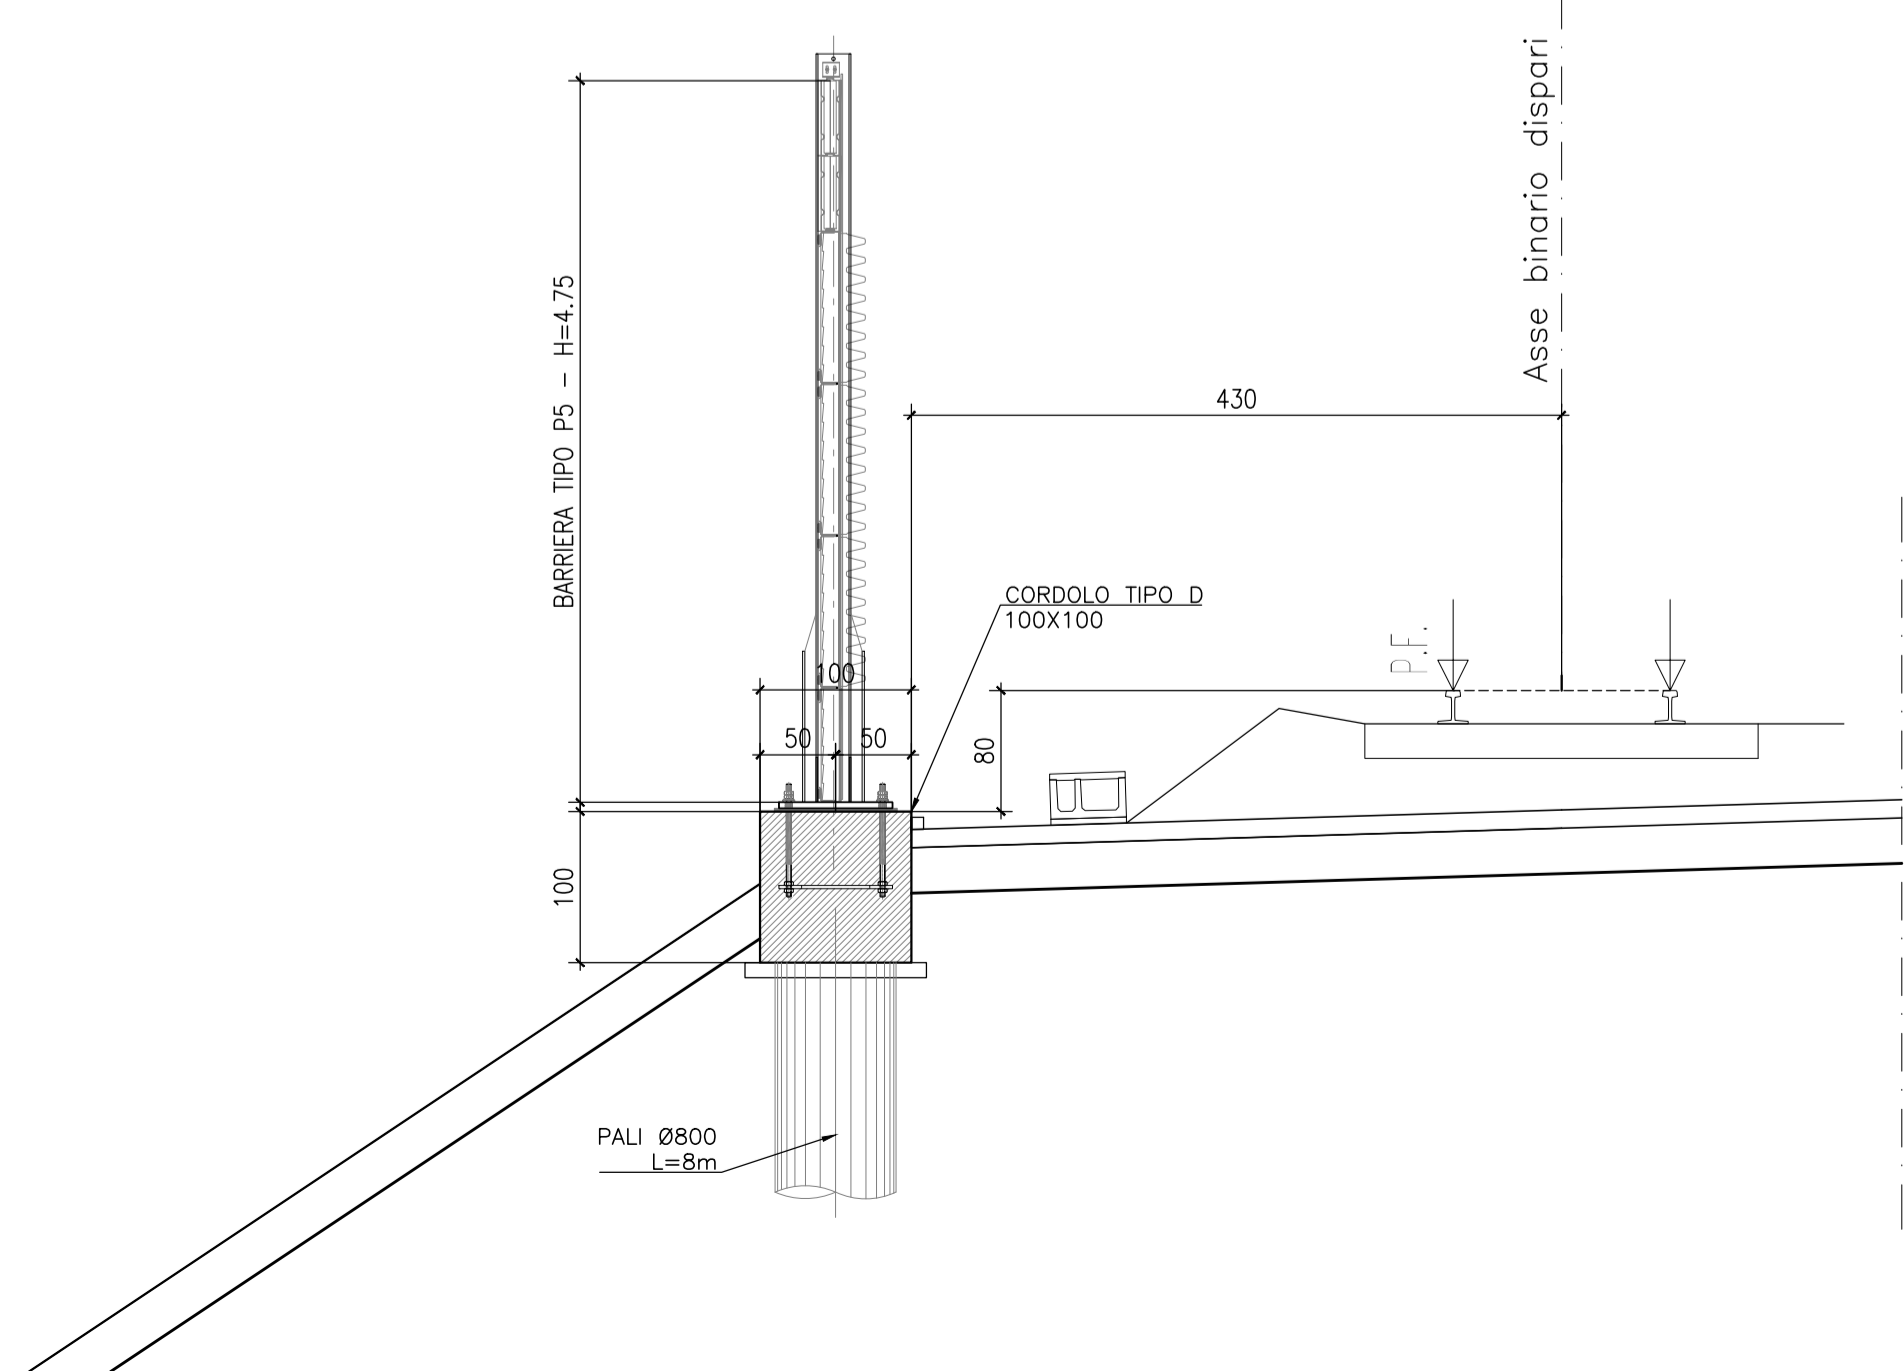


SEZIONE N. R40-11 - BA50A - BARRIERA TIPO P5  
Scala 1:200

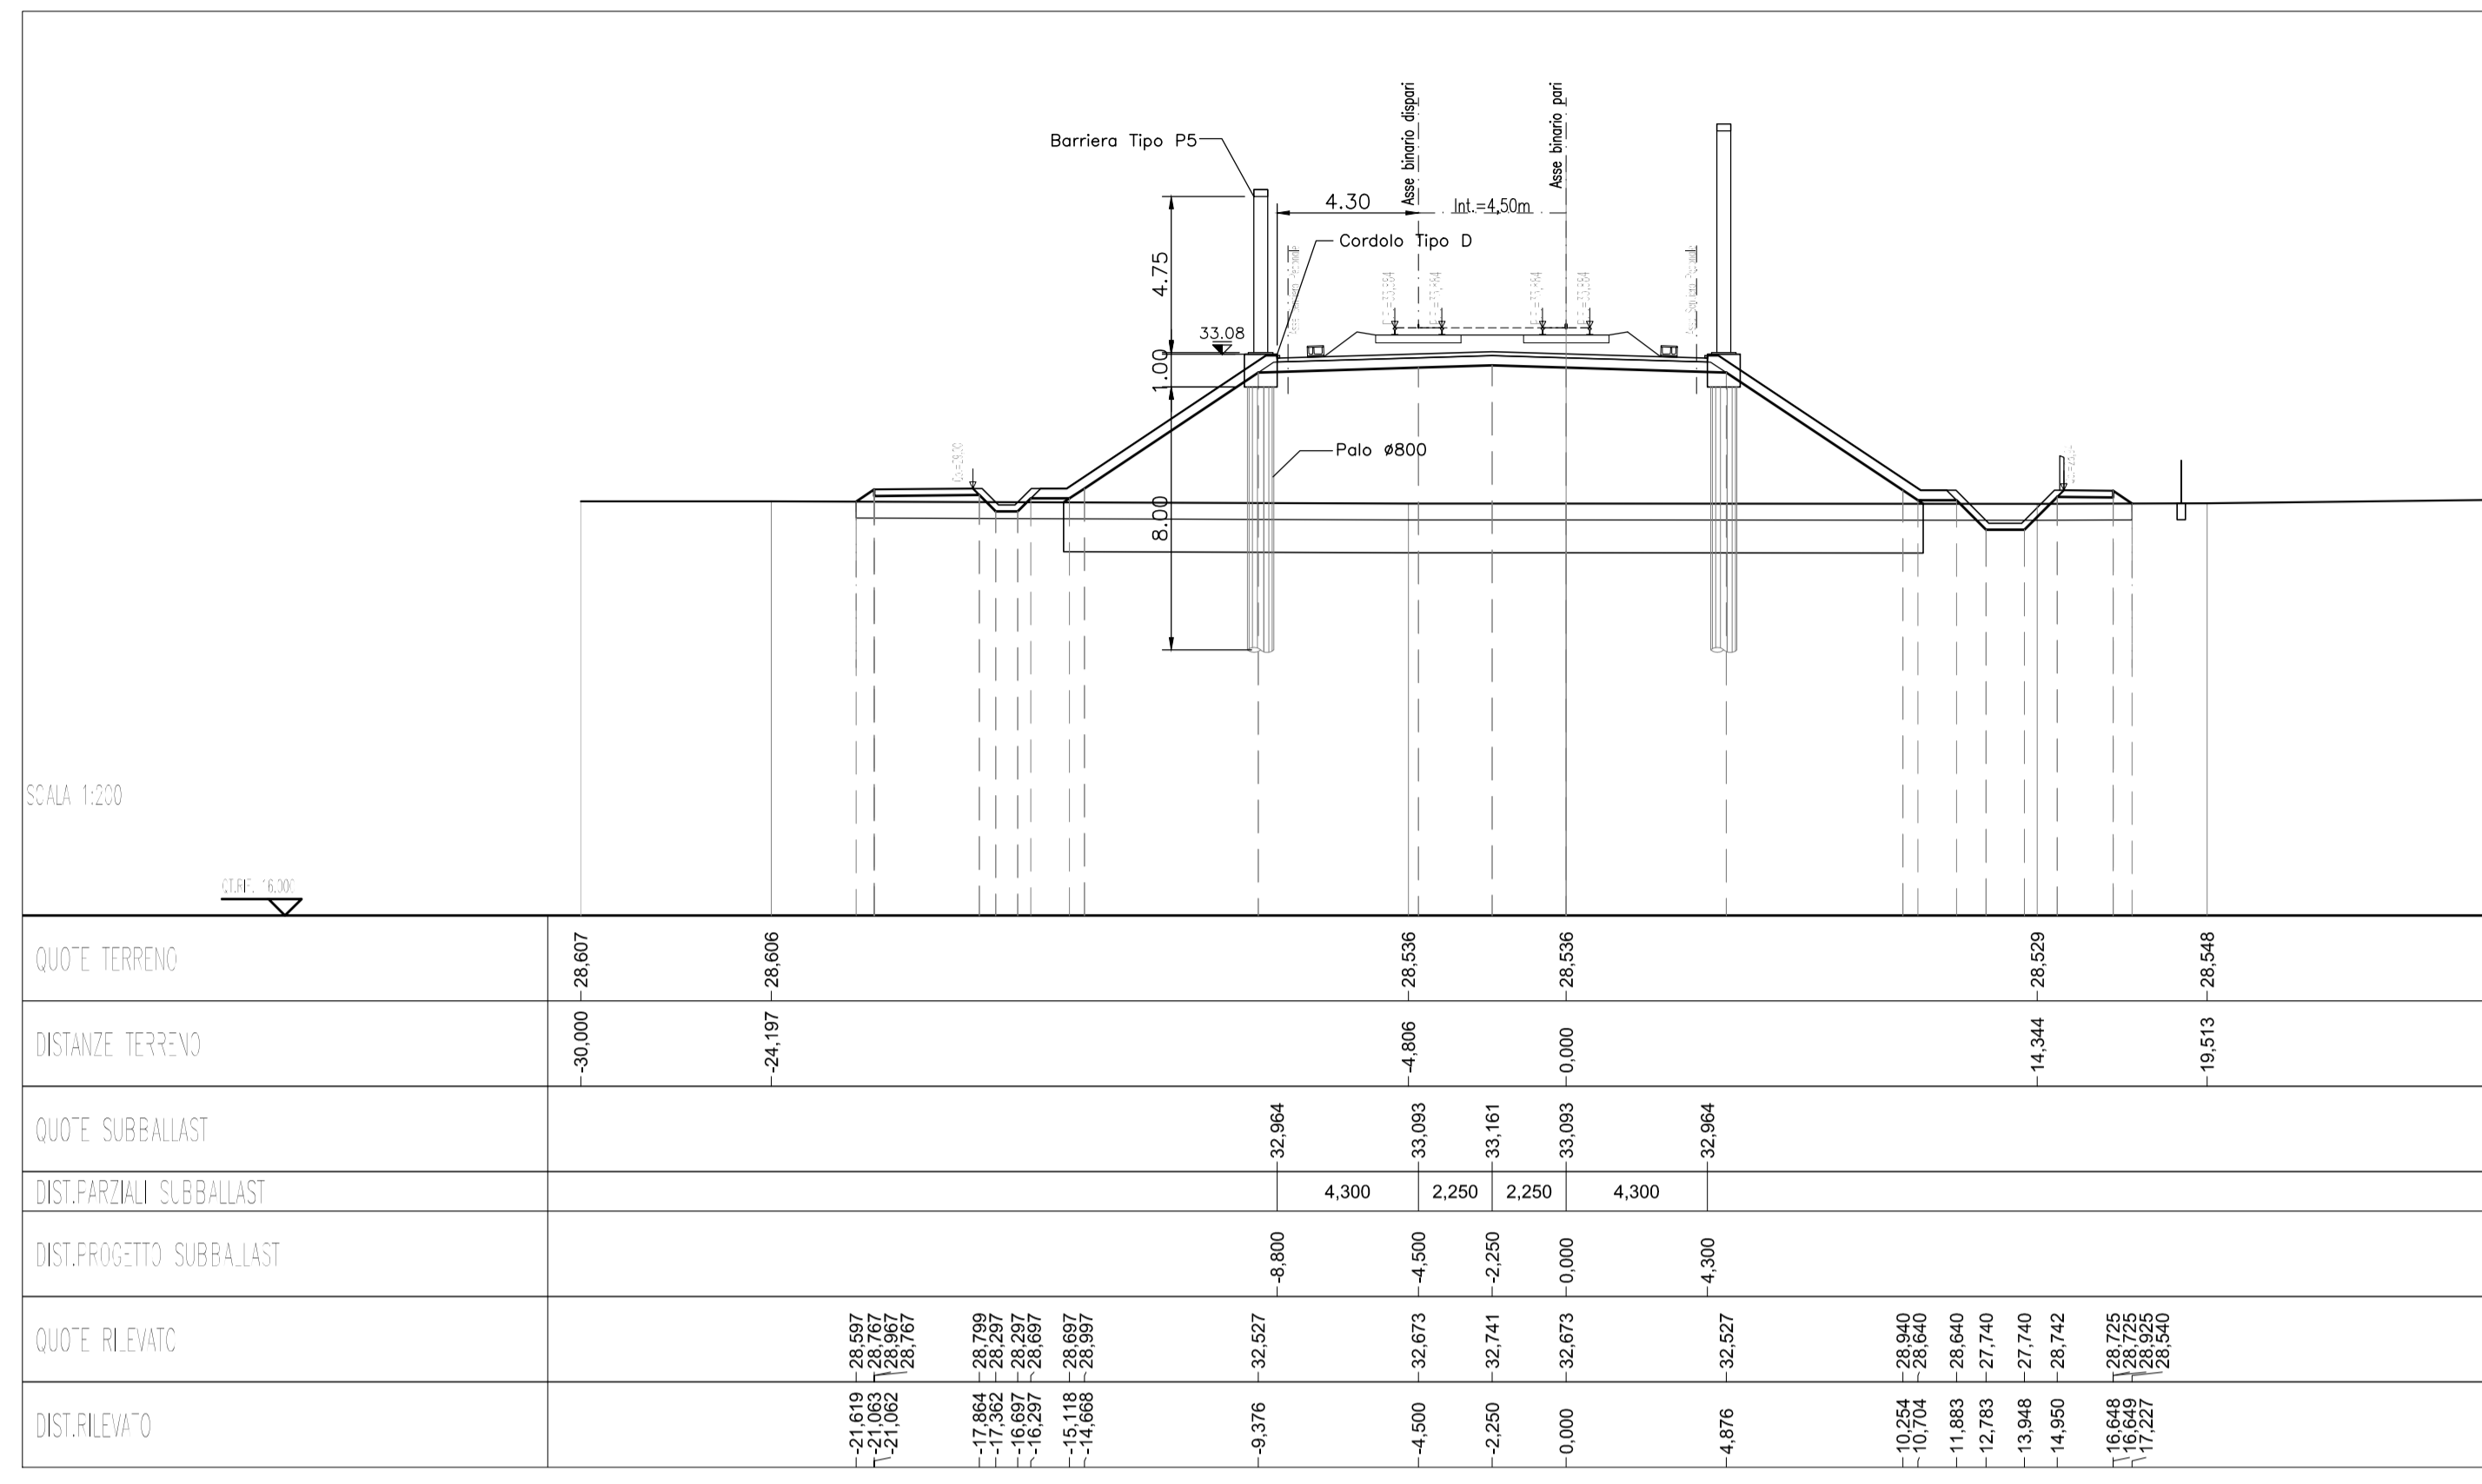

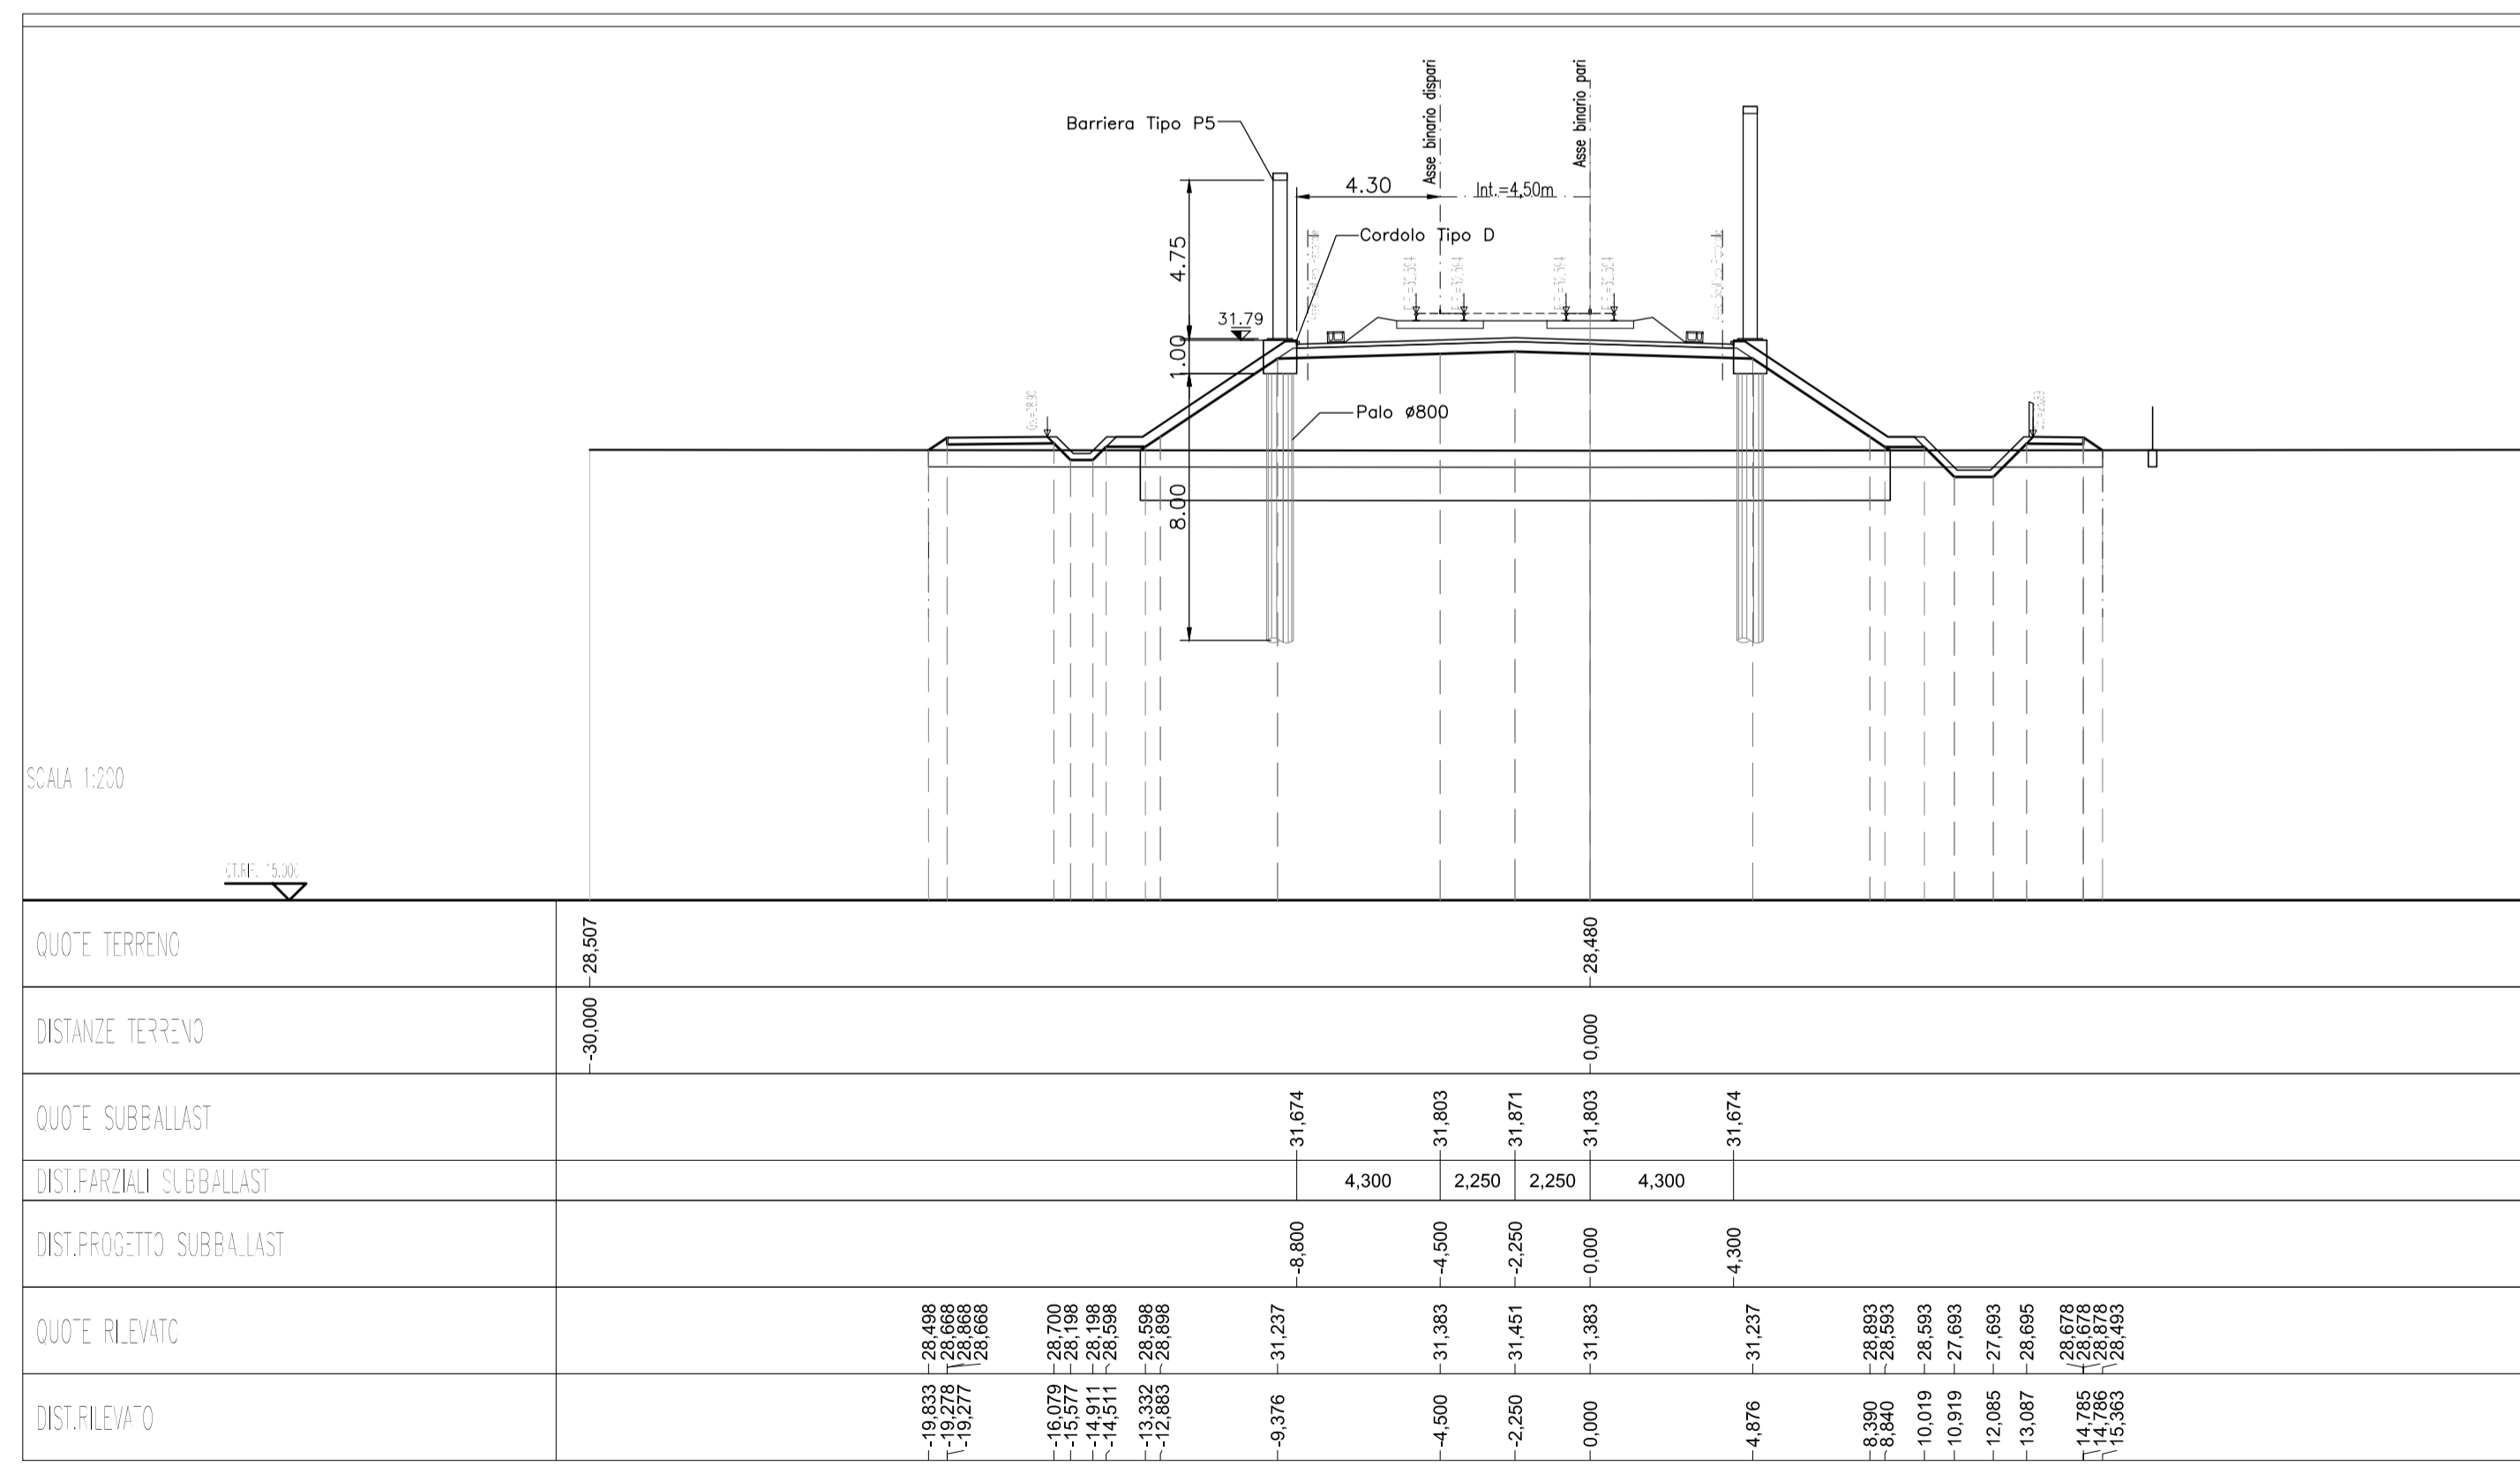

SEZIONE N. RI40-19 - BA50A - BARRIERA TIPO P5  
Scala 1:200



DISEGNI DI RIFERIMENTO	
DESCRIZIONE	CODICE
RELAZIONE TECNICO DESCRITTIVA	IN1712E2ROBA50A0001
RELAZIONE DI CONFRONTO PD/PE	IN1712E2ROBA50A0002
RELAZIONE DI CALCOLO. CORDOLI DI FONDAZIONE	IN1712E2CLBA50A1001
PLANIMETRIA DI INQUADRAMENTO	IN1712E2PBA50A0001
PIANTA CORDOLI DI FONDAZIONE E TRACCIAMENTO PALI	IN1712E2PBA50A1001
CORDOLI DI FONDAZIONE. SEZIONI TRASVERSALI E PROSPETTI	IN1712E2WZBA50A0001
CORDOLI E PALI DI FONDAZIONE. ARMATURA E DETTAGLI - TAV. 1	IN1712E2ZBA50A1001
CORDOLI E PALI DI FONDAZIONE. ARMATURA E DETTAGLI - TAV. 2	IN1712E2ZBA50A1002


COMMITENTE:  RETE FERROVIARIA ITALIANA GRUPPO FERROVIE DELLO STATO


ALTA SORVEGLIANZA:  GRUPPO FERROVIE DELLO STATO

GENERAL CONTRACTOR:  Consorzio IricAV Due

INFRASTRUTTURE FERROVIARIE STRATEGICHE DEFINITE DALLA LEGGE OBIETTIVO N. 443/01  
LINEA A.V. /A.C. TORINO-VENEZIA Tratta VERONA-PADOVA  
Lotto funzionale Verona-Bivio Vicenza  
PROGETTO ESECUTIVO  
PRESIDI ANTI-RUMORE / VIBRAZIONI  
Barriera antirumore da progr. 25+521,18 a progr. 25+773,18 lato Sx - Opere di fondazione GENERALE


CORDOLI DI FONDAZIONE. Sezioni trasversali e prospetti

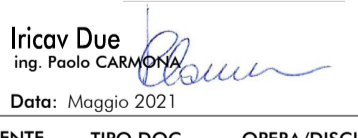GENERAL CONTRACTOR:  Incov Due  
Ing. Paolo Galvani  
Data: Maggio 2021

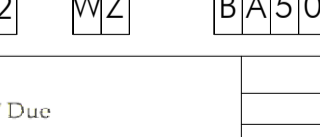DIRETTORE LAVORI: 

SCALA: VARE

COMMESSA: I17 L2 E I2 M2 BA50A0001 A

VISTO CONSORZIO IRICAV DUE  
Firma:  Ing. Luca MANSOURI  
Data: Maggio 2021

Rev.	Descrizione	Redatto	Data	Verificato	Data	Approvato	Data
A	EMISSIONE	E. CAMPRELLI	28/05/21	L. ALZATI	28/05/21		28/05/21
B							
C							

CG. 8377957CD1 CUP. J41E9100000009 File: IN1712E2WZBA50A0001\_01.dwg Cod. origine: C0001

Progetto cofinanziato dalla Unione Europea

TUTTI I DIRITTI DEL PRESENTE DOCUMENTO SONO RISERVATI. LA PRODUZIONE ANCHE PARZIALE È VIETATA.