



PROSPETTO BARRIERA BA54A TIPO P5 H. 4.75

PROSPETTO LATO RICETTORE
Scala 1:50

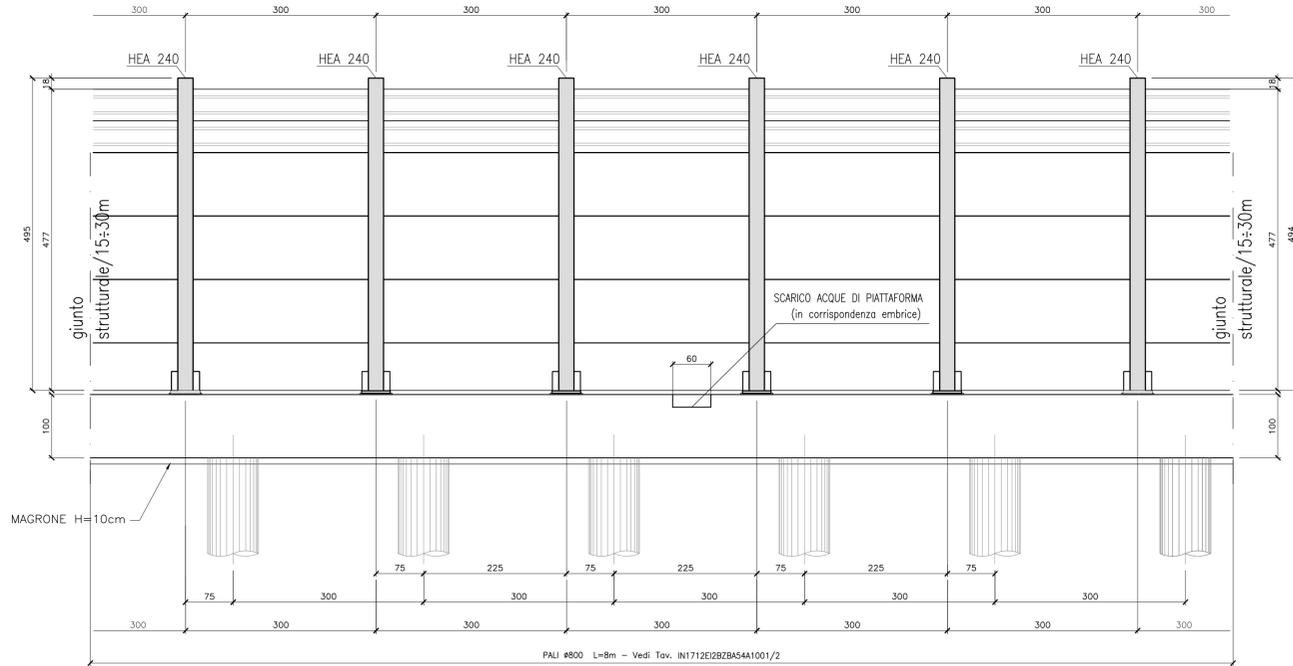


SEZIONE TIPICA BA54A

Scala 1:50

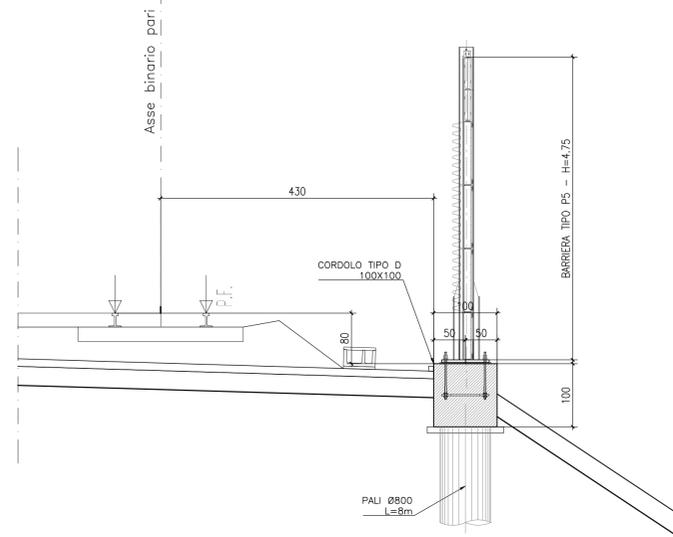


SEZIONE N. RI41-16 - BA54A - BARRIERA TIPO P5

Scala 1:200

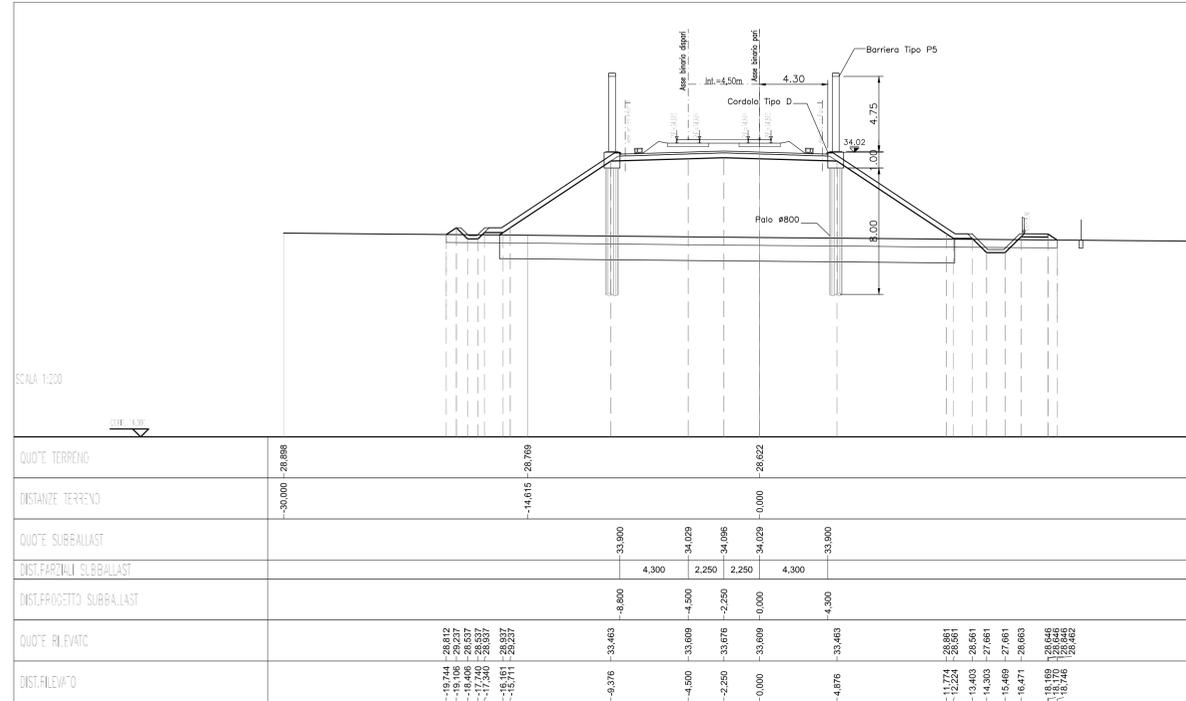

SEZIONE N. RI42-6 - BA54A - BARRIERA TIPO P5

Scala 1:200

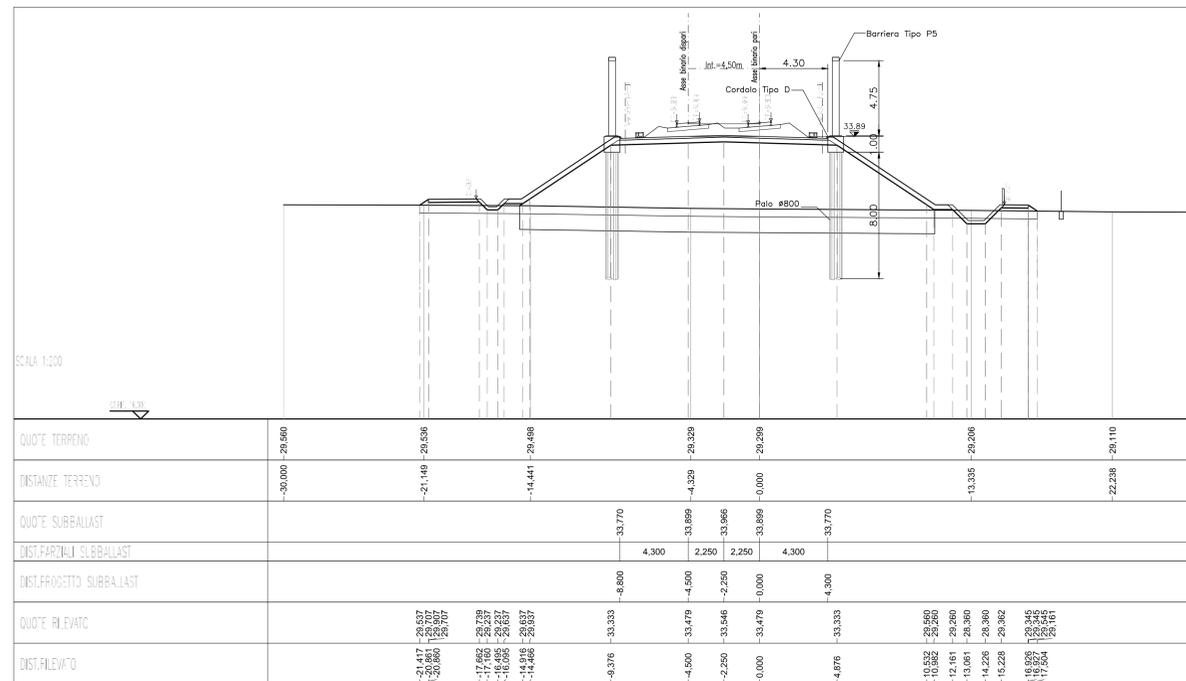

DISEGNI DI RIFERIMENTO

DESCRIZIONE

CODICE

BA54A - PLANIMETRIA DI INQUADRAMENTO	IN17 12 E 12 P8 BA54A0 001
BA54A - PIANTE CORDOLI DI FONDAZIONE E TRACCIAMENTO PALI - Tav.1	IN17 12 E 12 PA BA54A1 001
BA54A - PIANTE CORDOLI DI FONDAZIONE E TRACCIAMENTO PALI - Tav.2	IN17 12 E 12 PA BA54A1 002
BA54A - CORDOLI DI FONDAZIONE, SEZIONI TRASVERSALI E PROSPETTI	IN17 12 E 12 W2 BA54A0 001
BA54A - CORDOLI DI FONDAZIONE, ARMATURA E DETTAGLI - Tav.1	IN17 12 E 12 BZ BA54A1 001
BA54A - CORDOLI DI FONDAZIONE, ARMATURA E DETTAGLI - Tav. 2	IN17 12 E 12 BZ BA54A1 002

COMMITENTE:



ALTA SORVEGLIANZA:



GENERAL CONTRACTOR:



INFRASTRUTTURE FERROVIARIE STRATEGICHE DEFINITE DALLA LEGGE OBIETTIVO N. 443/01

LINEA A.V. /A.C. TORINO-VENEZIA Tratta VERONA-PADOVA
Lotto funzionale Verona-Bivio Vicenza

PROGETTO ESECUTIVO

PRESIDI ANTI-RUMORE / VIBRAZIONI

Barriera antirumore da progr. 26+390,54 a progr. 26+671.61 lato Dx - Opere di fondazione GENERALE

Cordoli di fondazione. Sezioni trasversali e prospetti

GENERAL CONTRACTOR	Consorzio IricAV Due	DIRETTORE LAVORI	SCALA :
INTEGRATORE	INCOV Due		VARIE
ING. Paolo Calchi Novati	Ing. Luca Marescotti		
DATA: 2021	DATA: Maggio 2021		

COMMESSA	LOTTO	FASE	ENTE	TIPO DOC.	OPERA/DISCIPLINA	PROGR.	REV.	FOCUS
IN17	12	E	12	W2	BA54A0	001	A	

VISTO CONSORZIO IRICAV DUE		Data	
Firma		Data	
Ing. Luca Marescotti		Maggio 2021	

Rev.	Descrizione	Redatto	Data	Verificato	Data	Approvato	Data
A	EMISSIVE	E. CAMPRELLI	28/05/21	L. ALZATI	28/05/21		28/05/21
B							
C							

CIG: 8377957CD1 CUP: J41E9100000009 File: IN1712E12B2BA54A001_01.dwg Cod origine: CODICI

Progetto cofinanziato dalla Unione Europea

TUTTI I DIRITTI DEL PRESENTE DOCUMENTO SONO RISERVATI. LA PRODUZIONE ANCHE PARZIALE È VIETATA.