



PROSPETTO BARRIERA BA55A TIPO P5 H. 4.75

PROSPETTO LATO RICETTORE
Scala 1:50

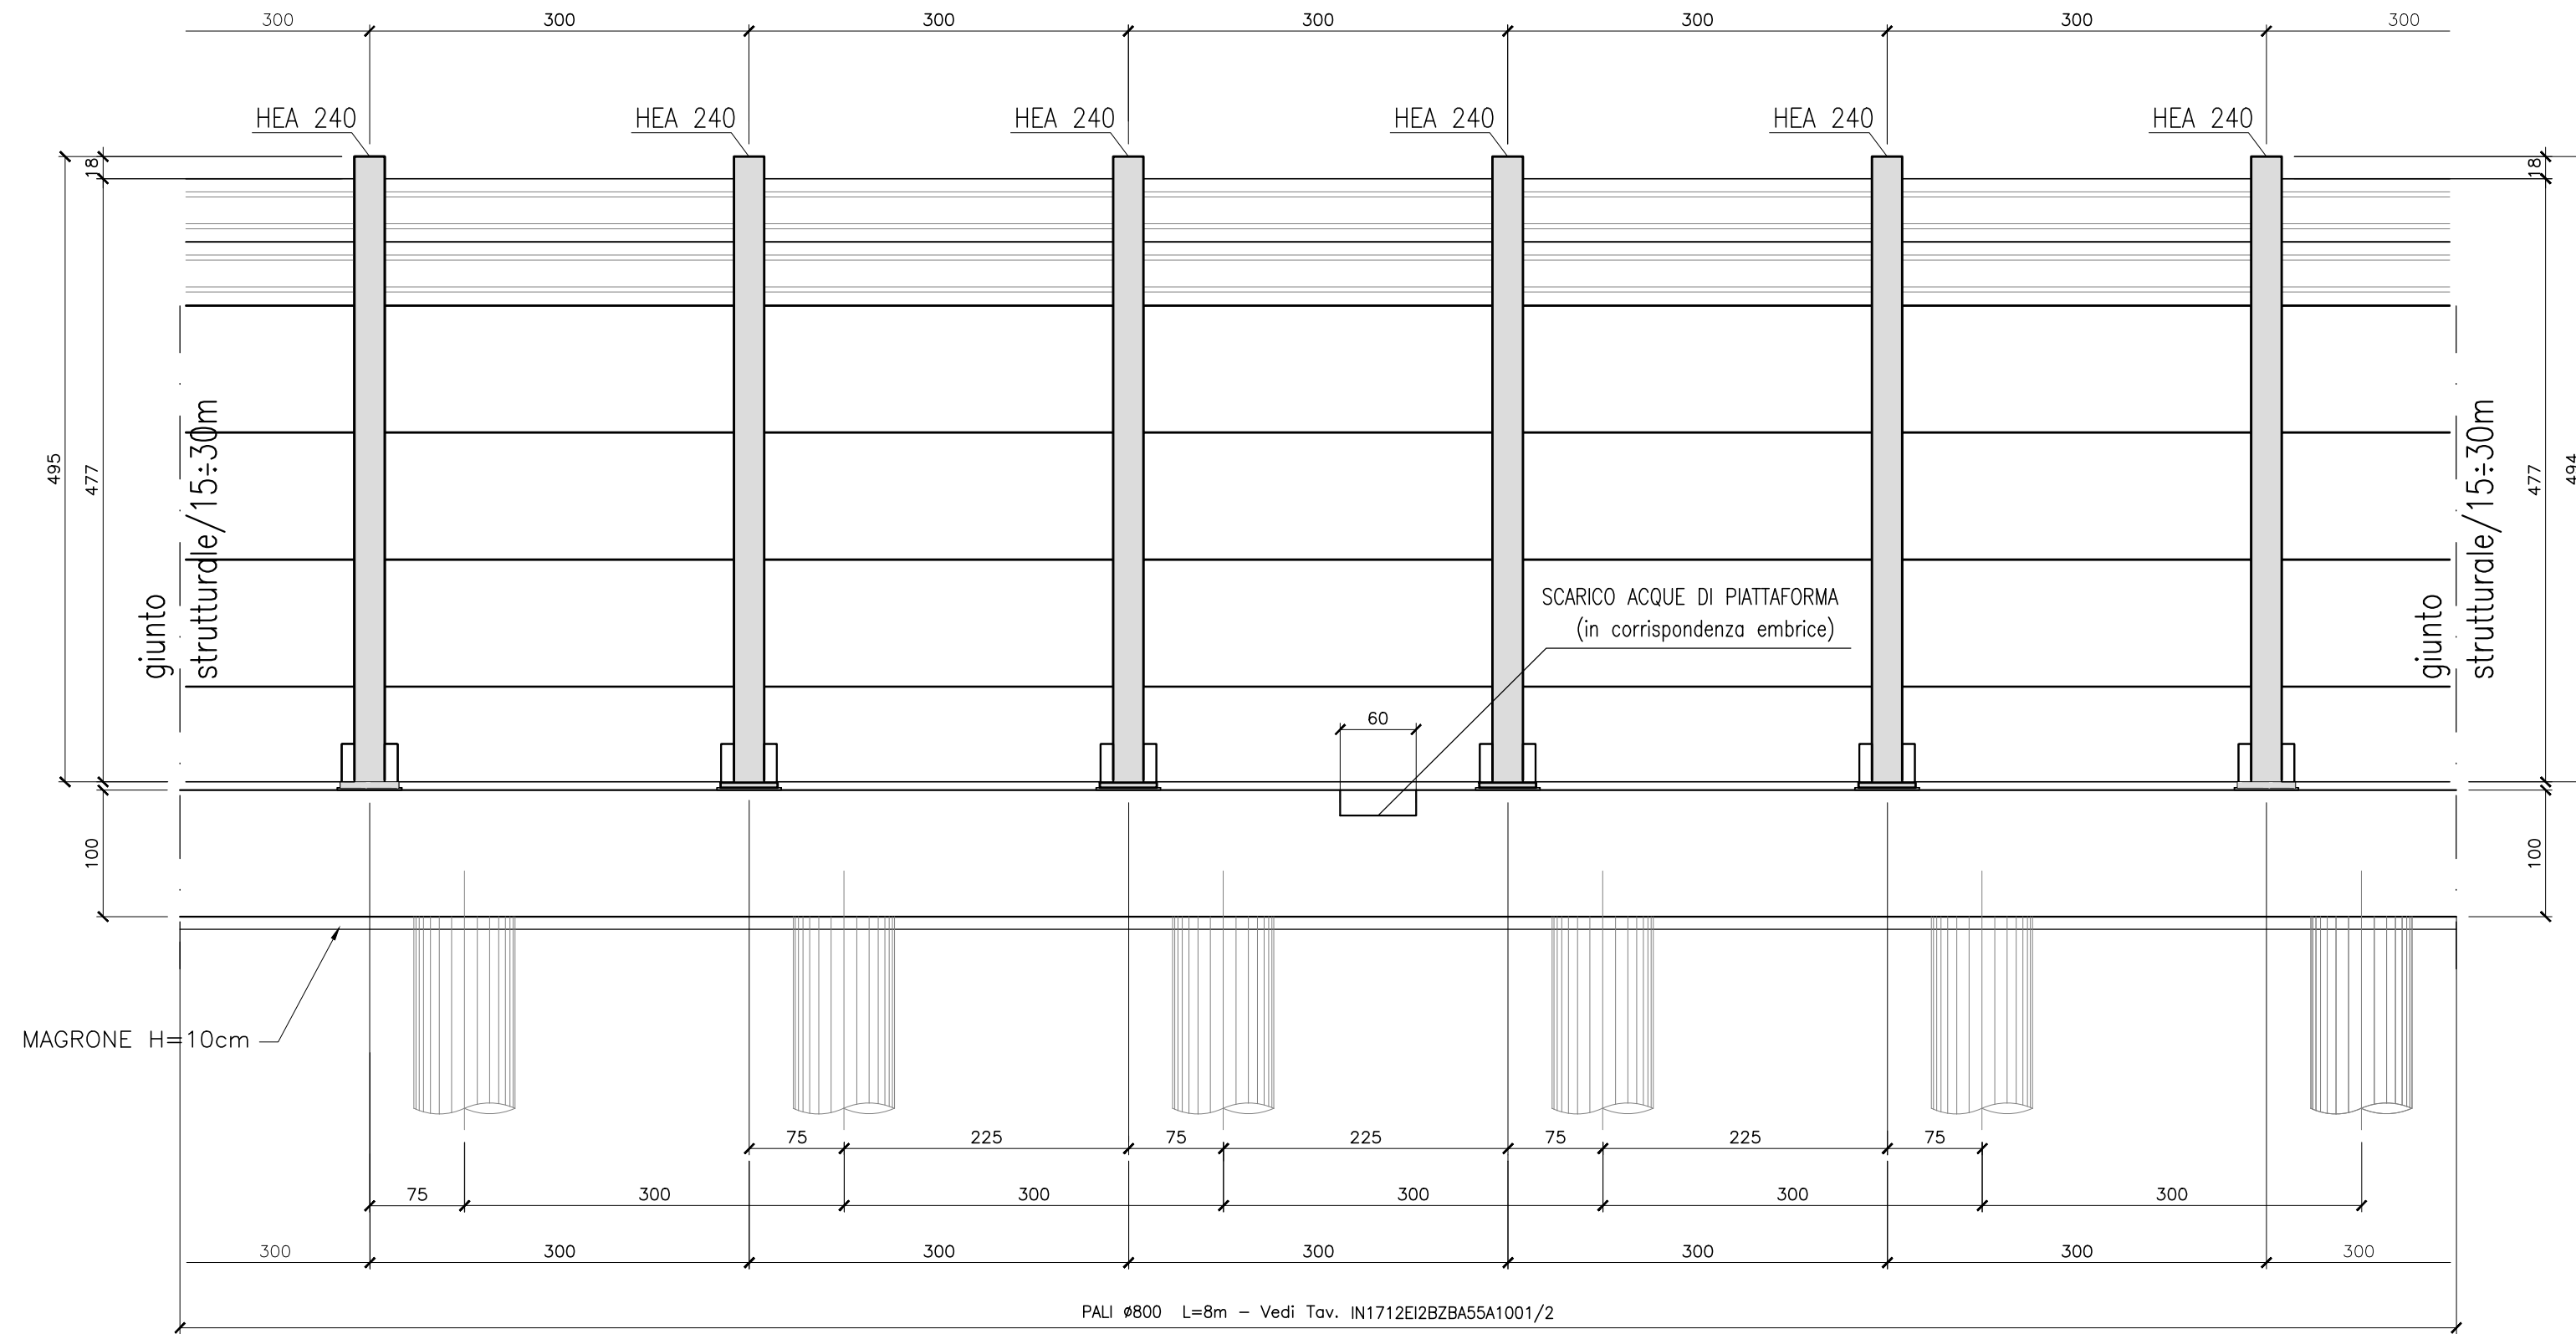


SEZIONE TIPICA BA55A

Scala 1:50

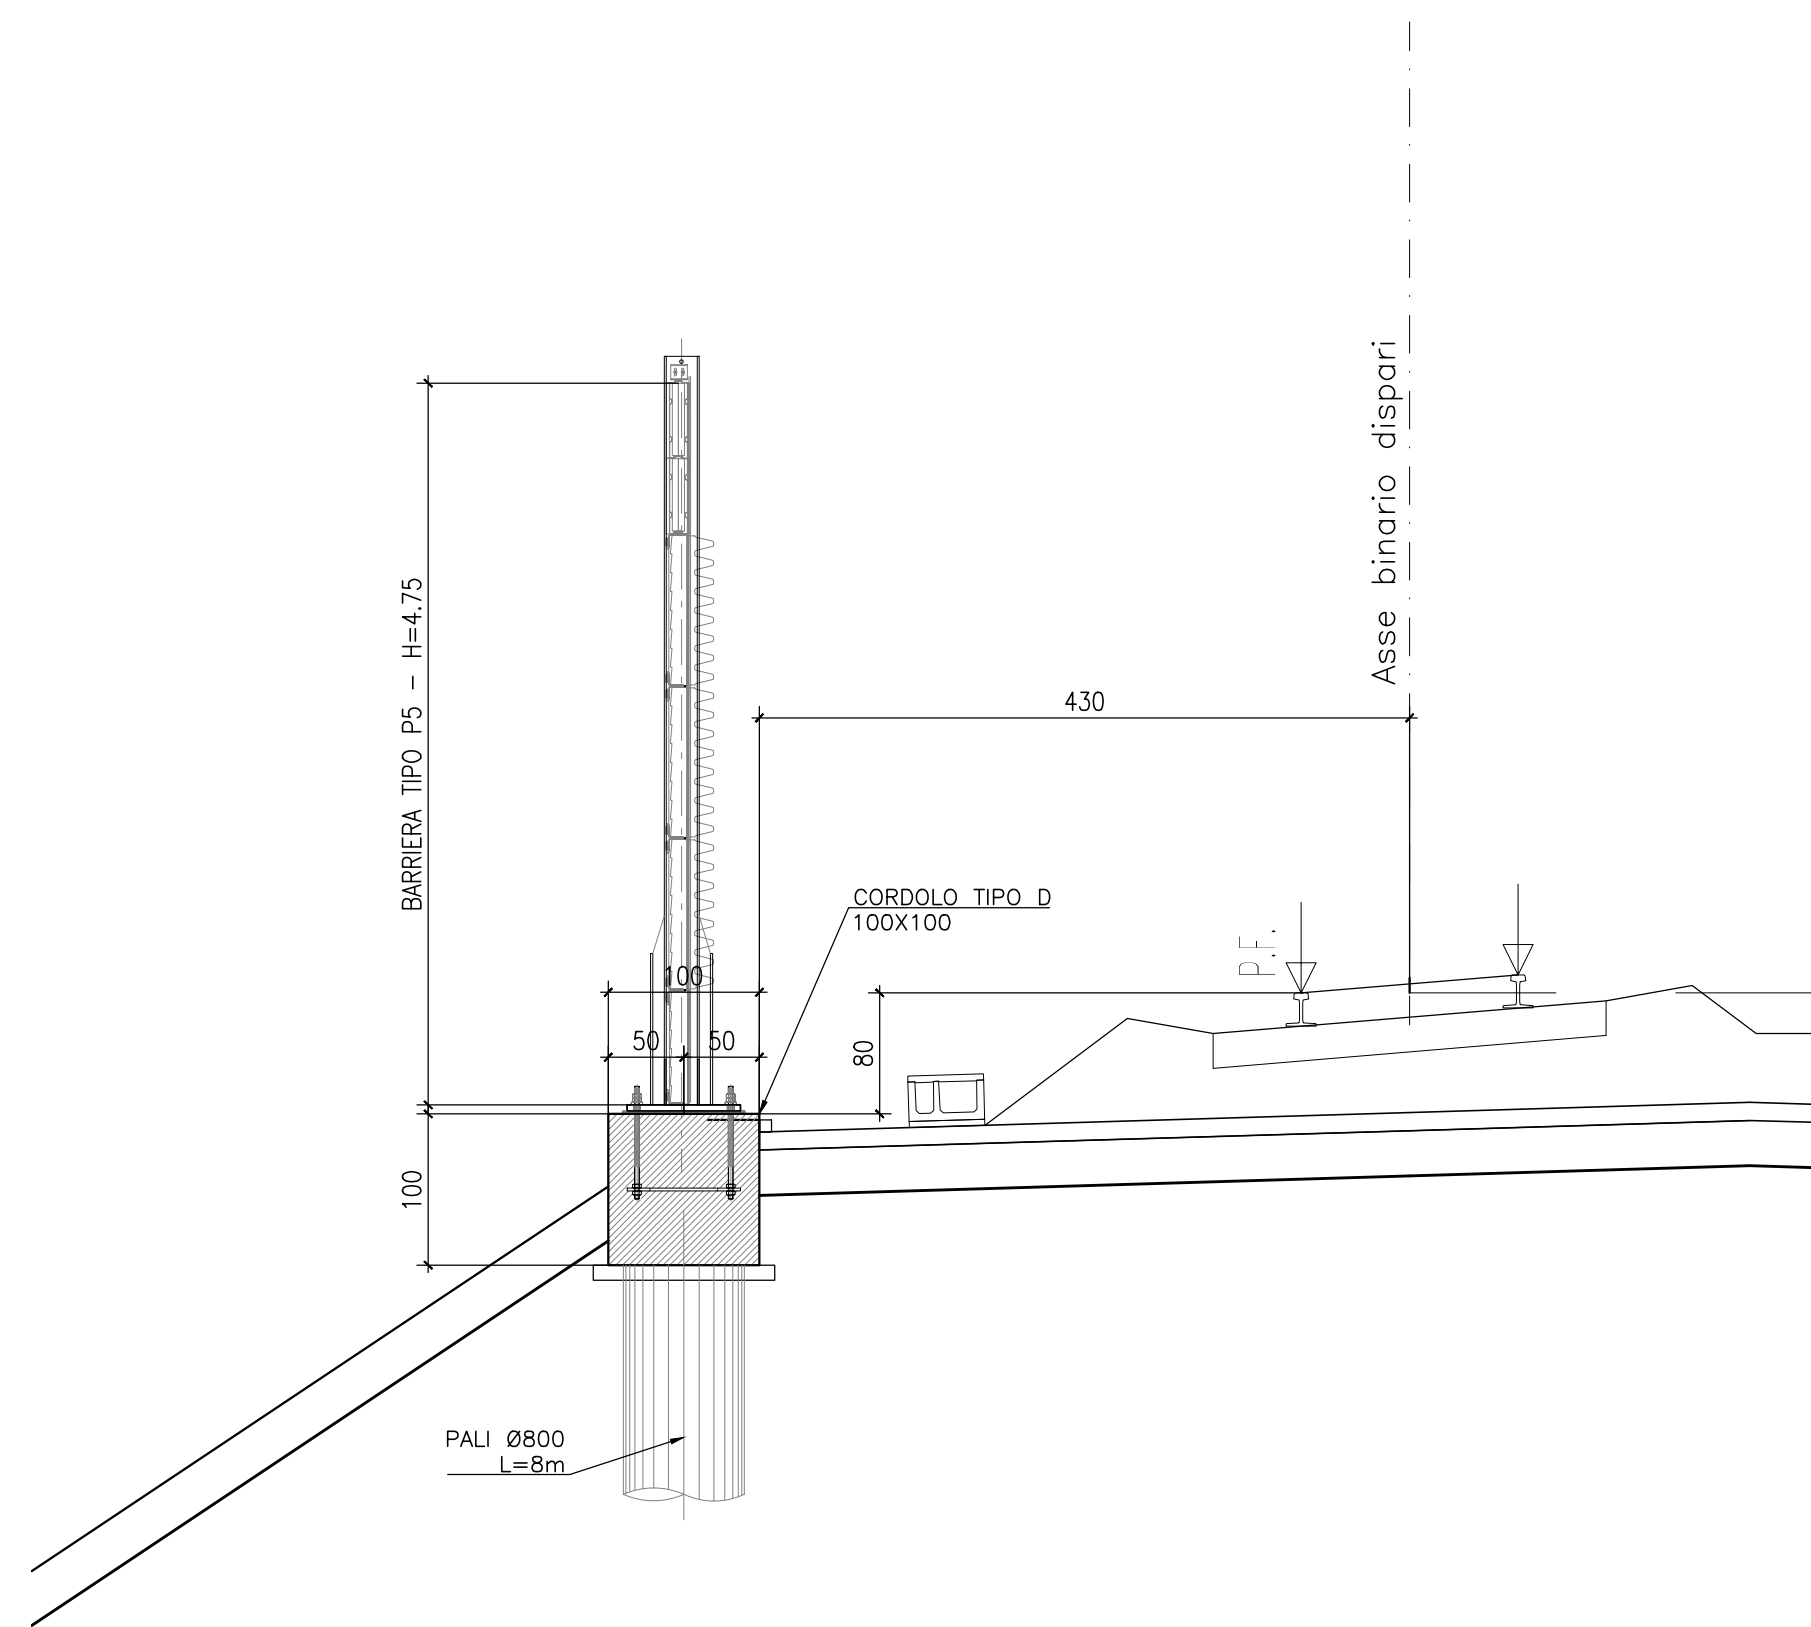


SEZIONE N. RI41-16 - BA55A - BARRIERA TIPO P5

Scala 1:200

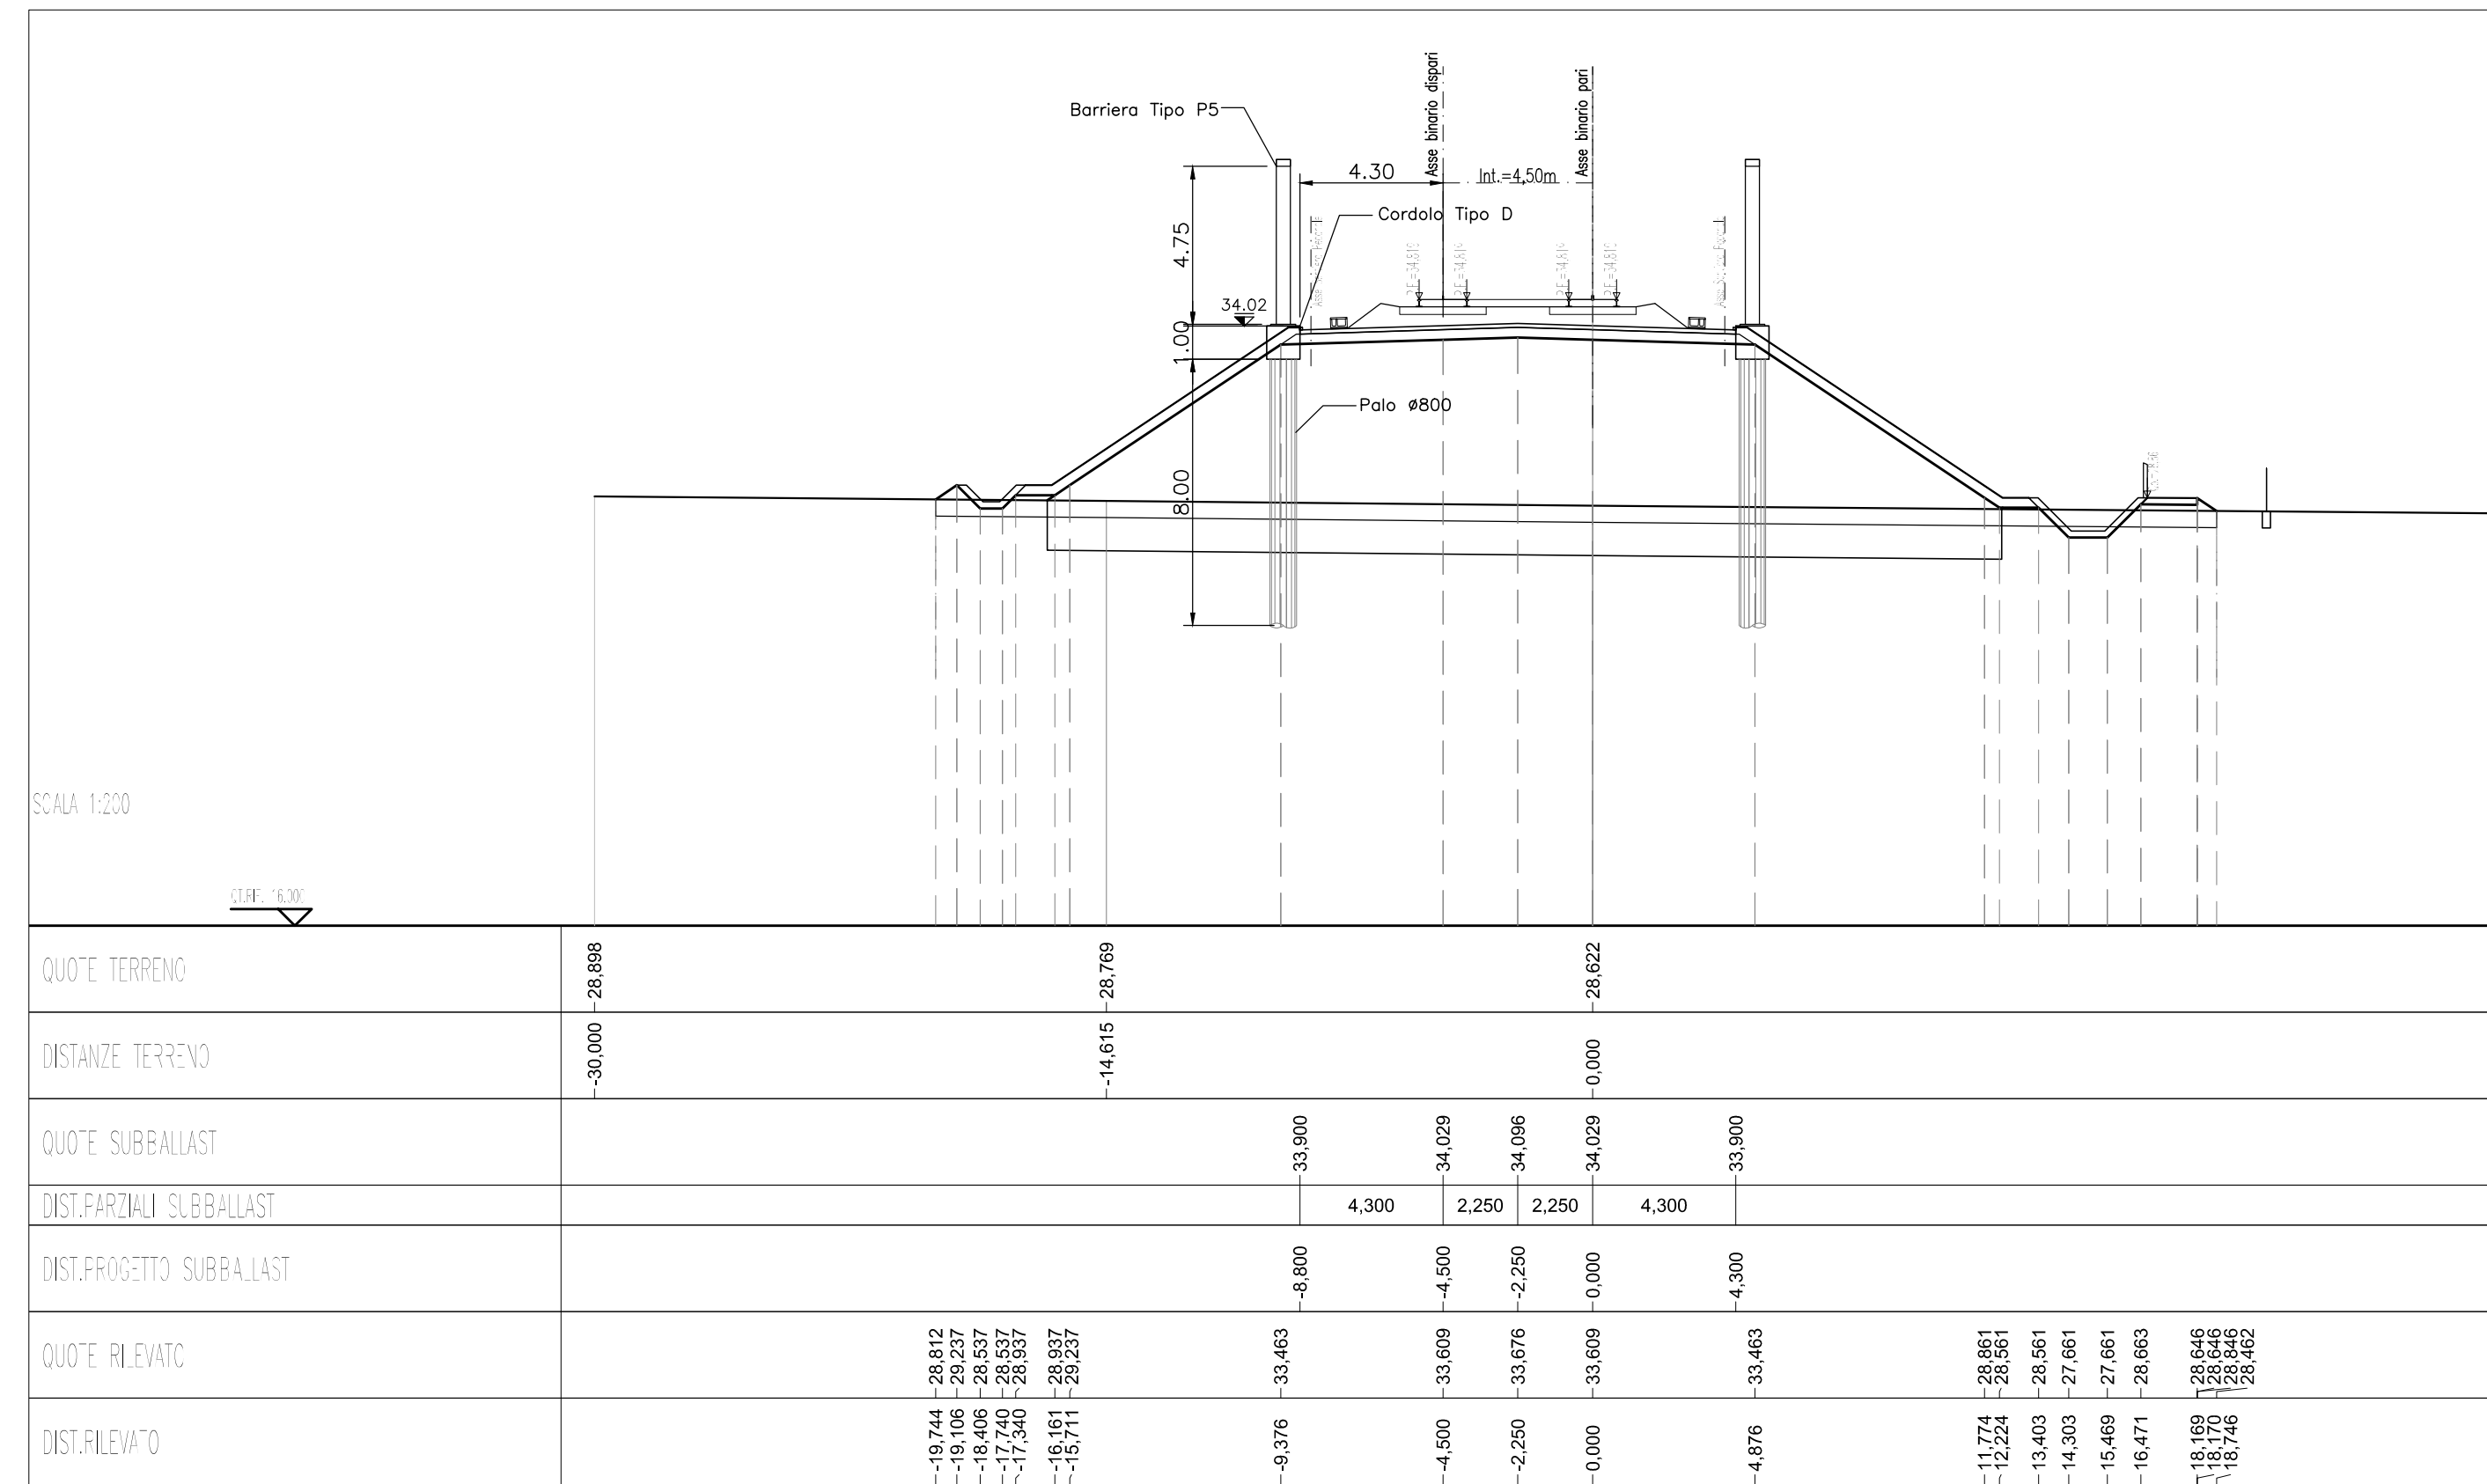

SEZIONE N. RI42-15 - BA55A - BARRIERA TIPO P5

Scala 1:200

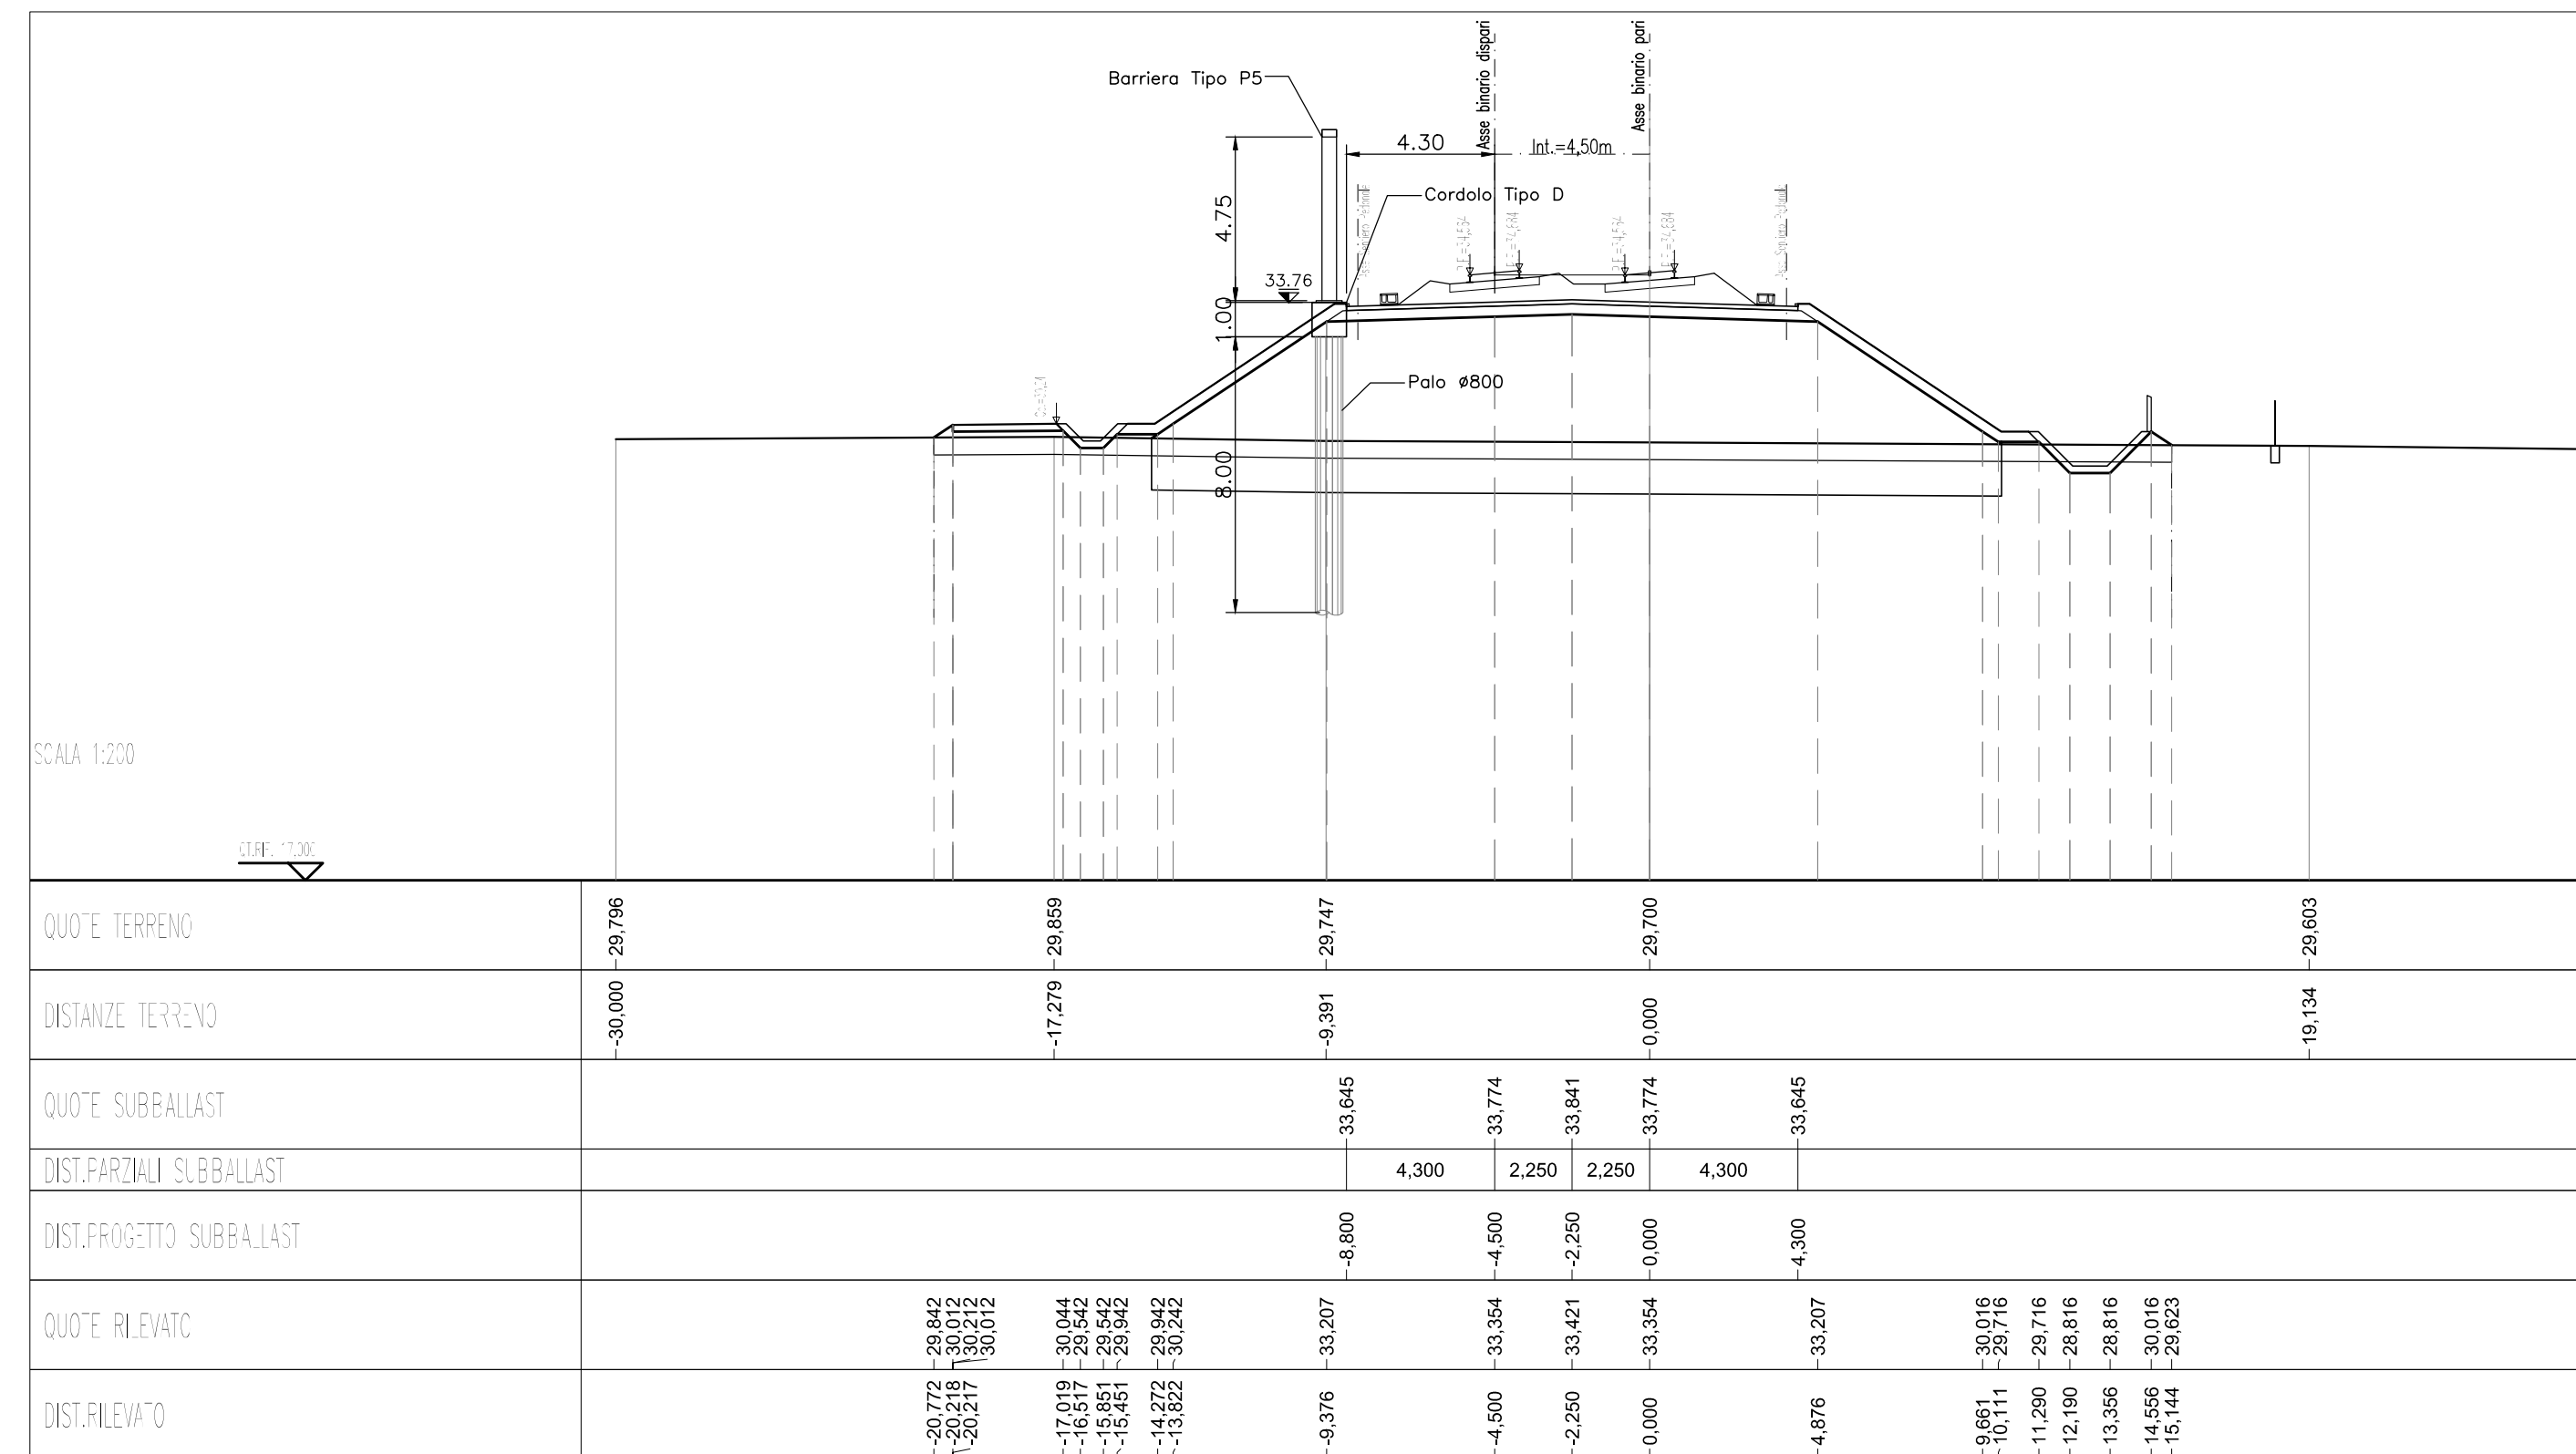

DISEGNI DI RIFERIMENTO

DESCRIZIONE	CODICE
BA55A - PLANIMETRIA DI INQUADRAMENTO	IN17 12 E 12 P8 BA55A0 001
BA55A - PIANTE CORDOLI DI FONDAZIONE E TRACCIAMENTO PALI - Tav.1	IN17 12 E 12 PA BA55A1 001
BA55A - PIANTE CORDOLI DI FONDAZIONE E TRACCIAMENTO PALI - Tav.2	IN17 12 E 12 PA BA55A1 002
BA55A - PIANTE CORDOLI DI FONDAZIONE E TRACCIAMENTO PALI - Tav.3	IN17 12 E 12 PA BA55A1 003
BA55A - CORDOLI DI FONDAZIONE, SEZIONI TRASVERSALI E PROSPETTI	IN17 12 E 12 WZ BA55A0 001
BA55A - CORDOLI DI FONDAZIONE, ARMATURA E DETTAGLI - Tav.1	IN17 12 E 12 BZ BA55A1 001
BA55A - CORDOLI DI FONDAZIONE, ARMATURA E DETTAGLI - Tav. 2	IN17 12 E 12 BZ BA55A1 002

COMMITTENTE:

ALTA SORVEGLIANZA:

GENERAL CONTRACTOR:

INFRASTRUTTURE FERROVIARIE STRATEGICHE DEFINITE DALLA LEGGE OBIETTIVO N. 443/01
 LINEA A.V. /A.C. TORINO-VENEZIA Tratta VERONA-PADOVA
 Lotto funzionale Verona-Bivio Vicenza
 PROGETTO ESECUTIVO
 PRESIDI ANTI-RUMORE / VIBRAZIONI
 Barriera antirumore da progr. 26+384,91 a progr. 26+899,04 lato Sx - Opere di fondazione GENERALE

Cordoli di fondazione. Sezioni trasversali e prospetti

GENERAL CONTRACTOR	DIRETTORE LAVORI	SCALA:
Conorzio IricAV Due		VARE

COMMESSA: IN17 12 E 12 WZ BA55A0 001 A

PROGETTAZIONE:

Rev.	Descrizione	Redatto	Data	Verificato	Data	Approvato	Data
A	EMISSIONE	E. CAMPREZZI	28/05/21		28/05/21		28/05/21
B							
C							

CG: 8377957CD1 CUP: J41E9100000009 File: IN1712E12WZBA55A001A_01.dwg Cod origine: CODICI