



PROSPETTO BARRIERA BA560 TIPO P3 H. 5.75

PROSPETTO LATO RICETTORE
Scala 1:50

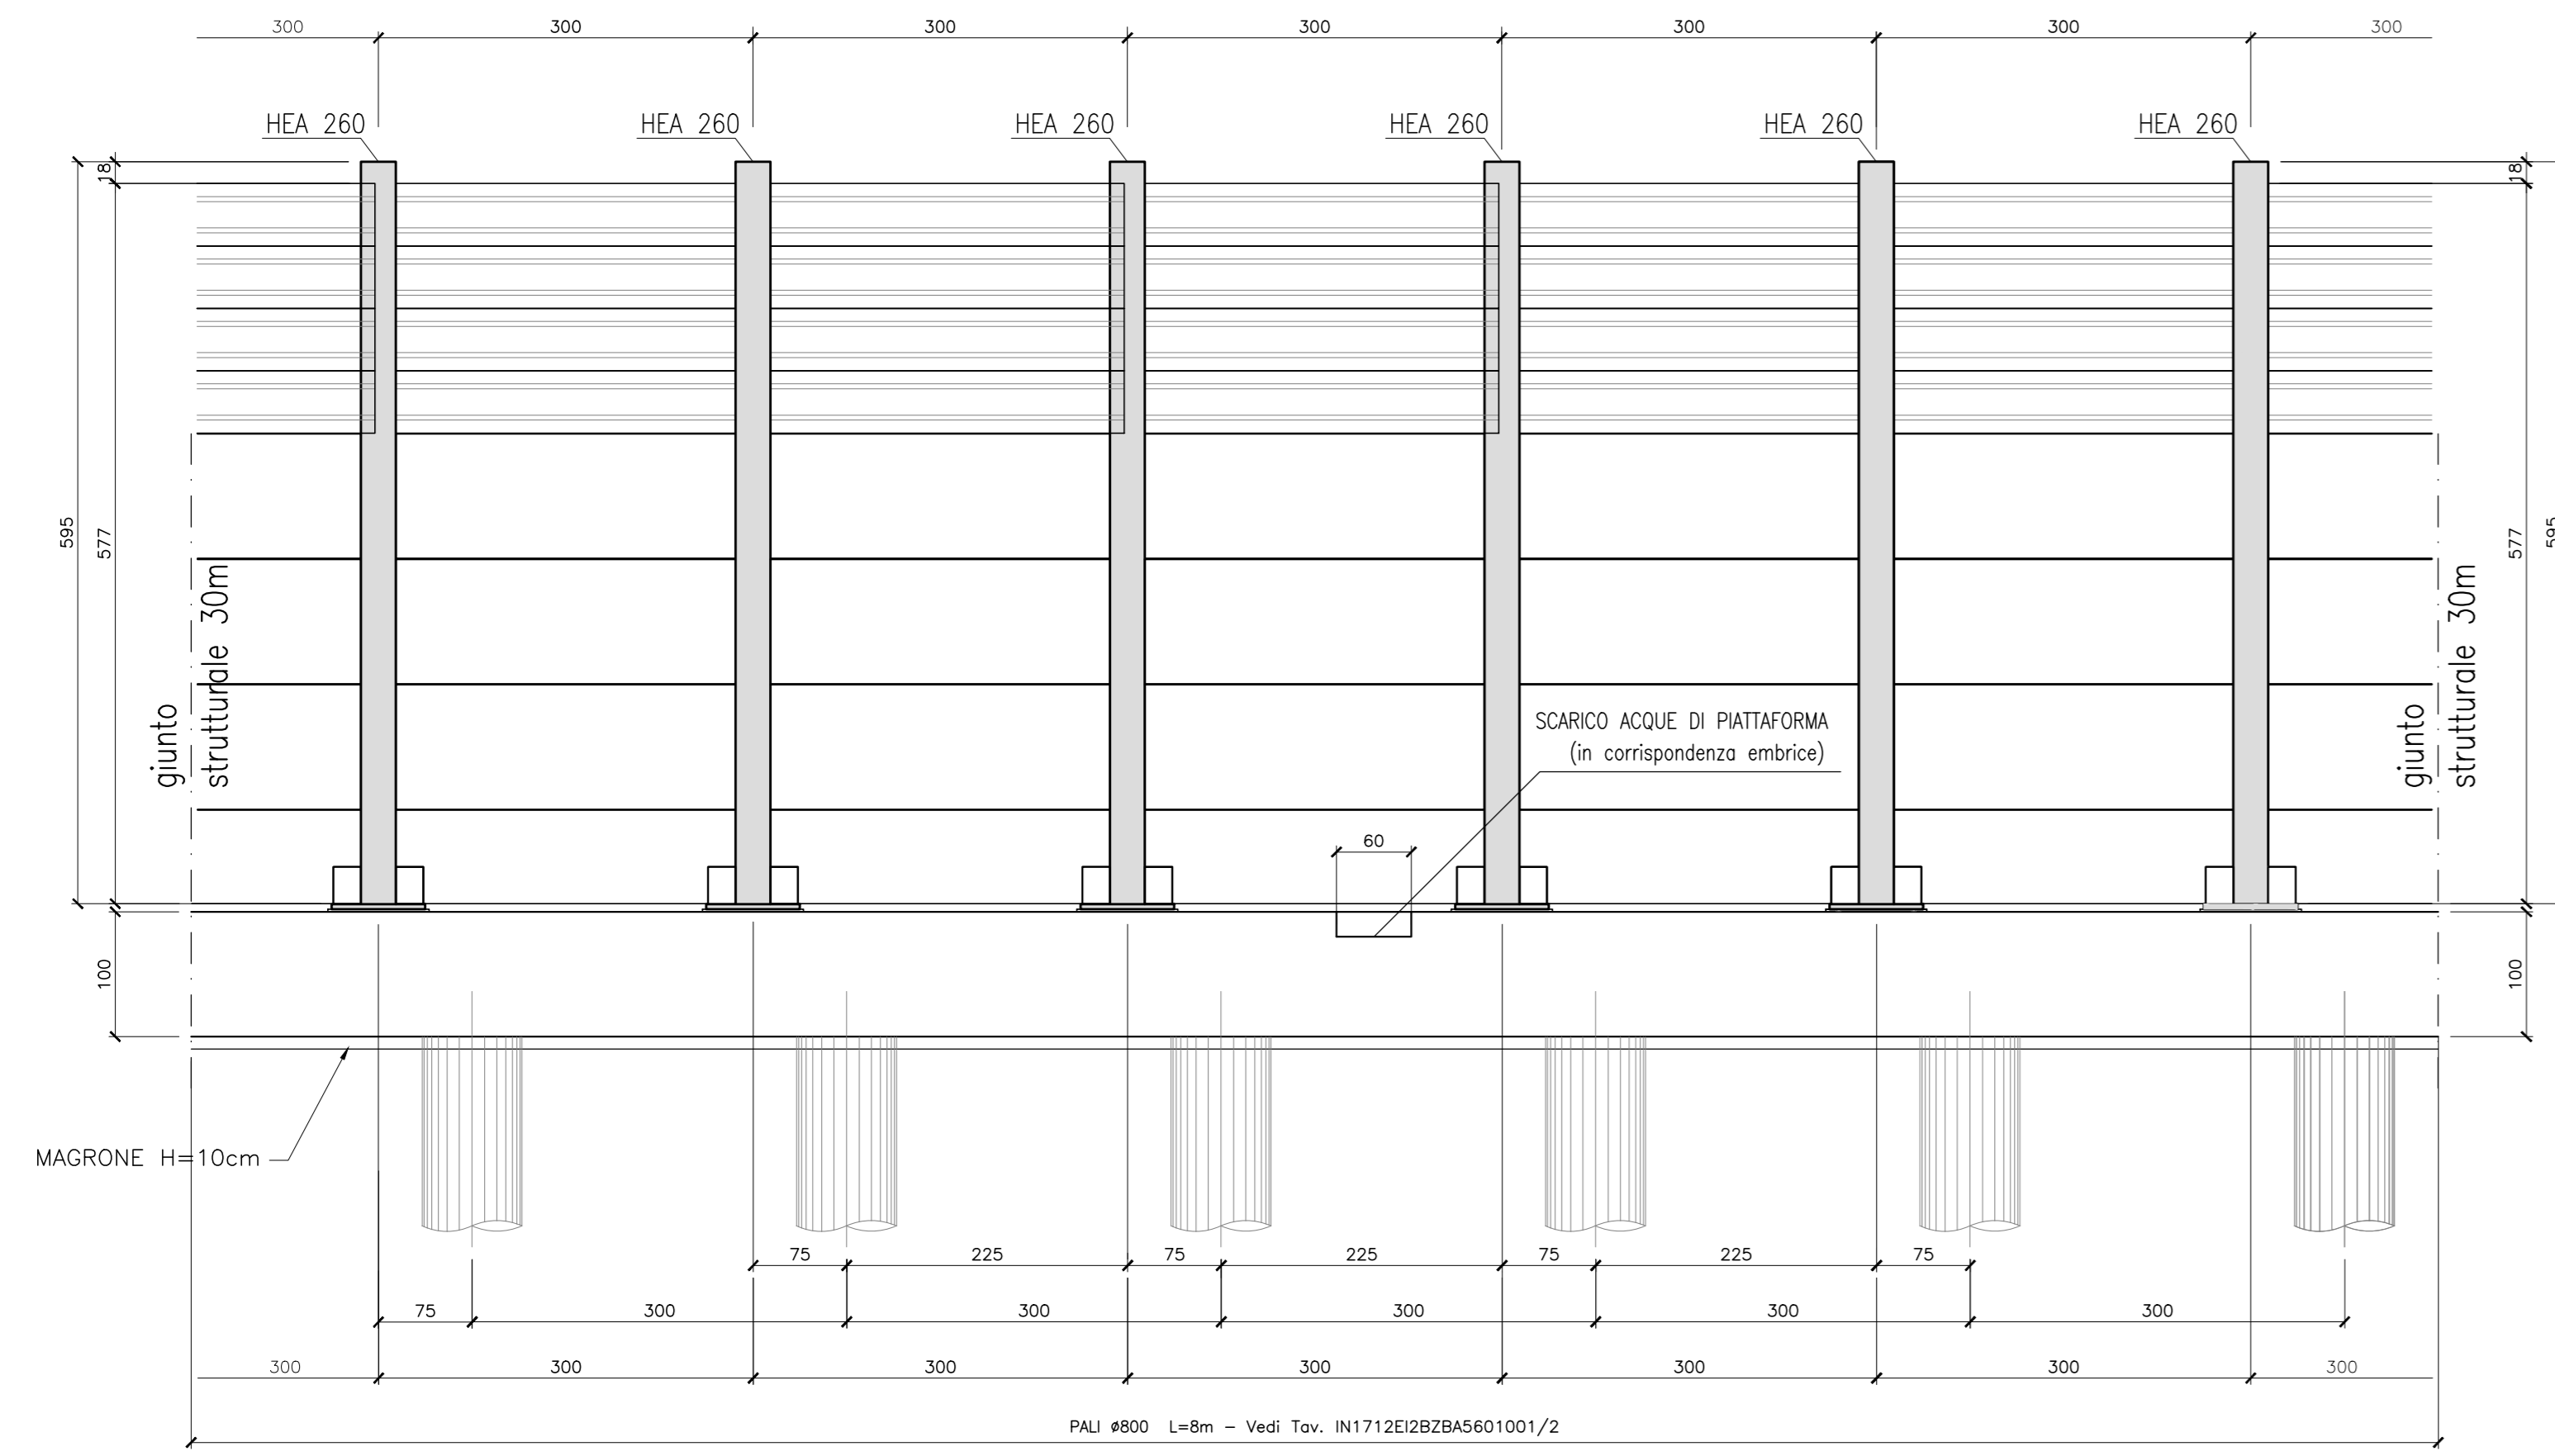


PROSPETTO BARRIERA BA560 TIPO P11 H. 3.50

PROSPETTO LATO RICETTORE
Scala 1:50

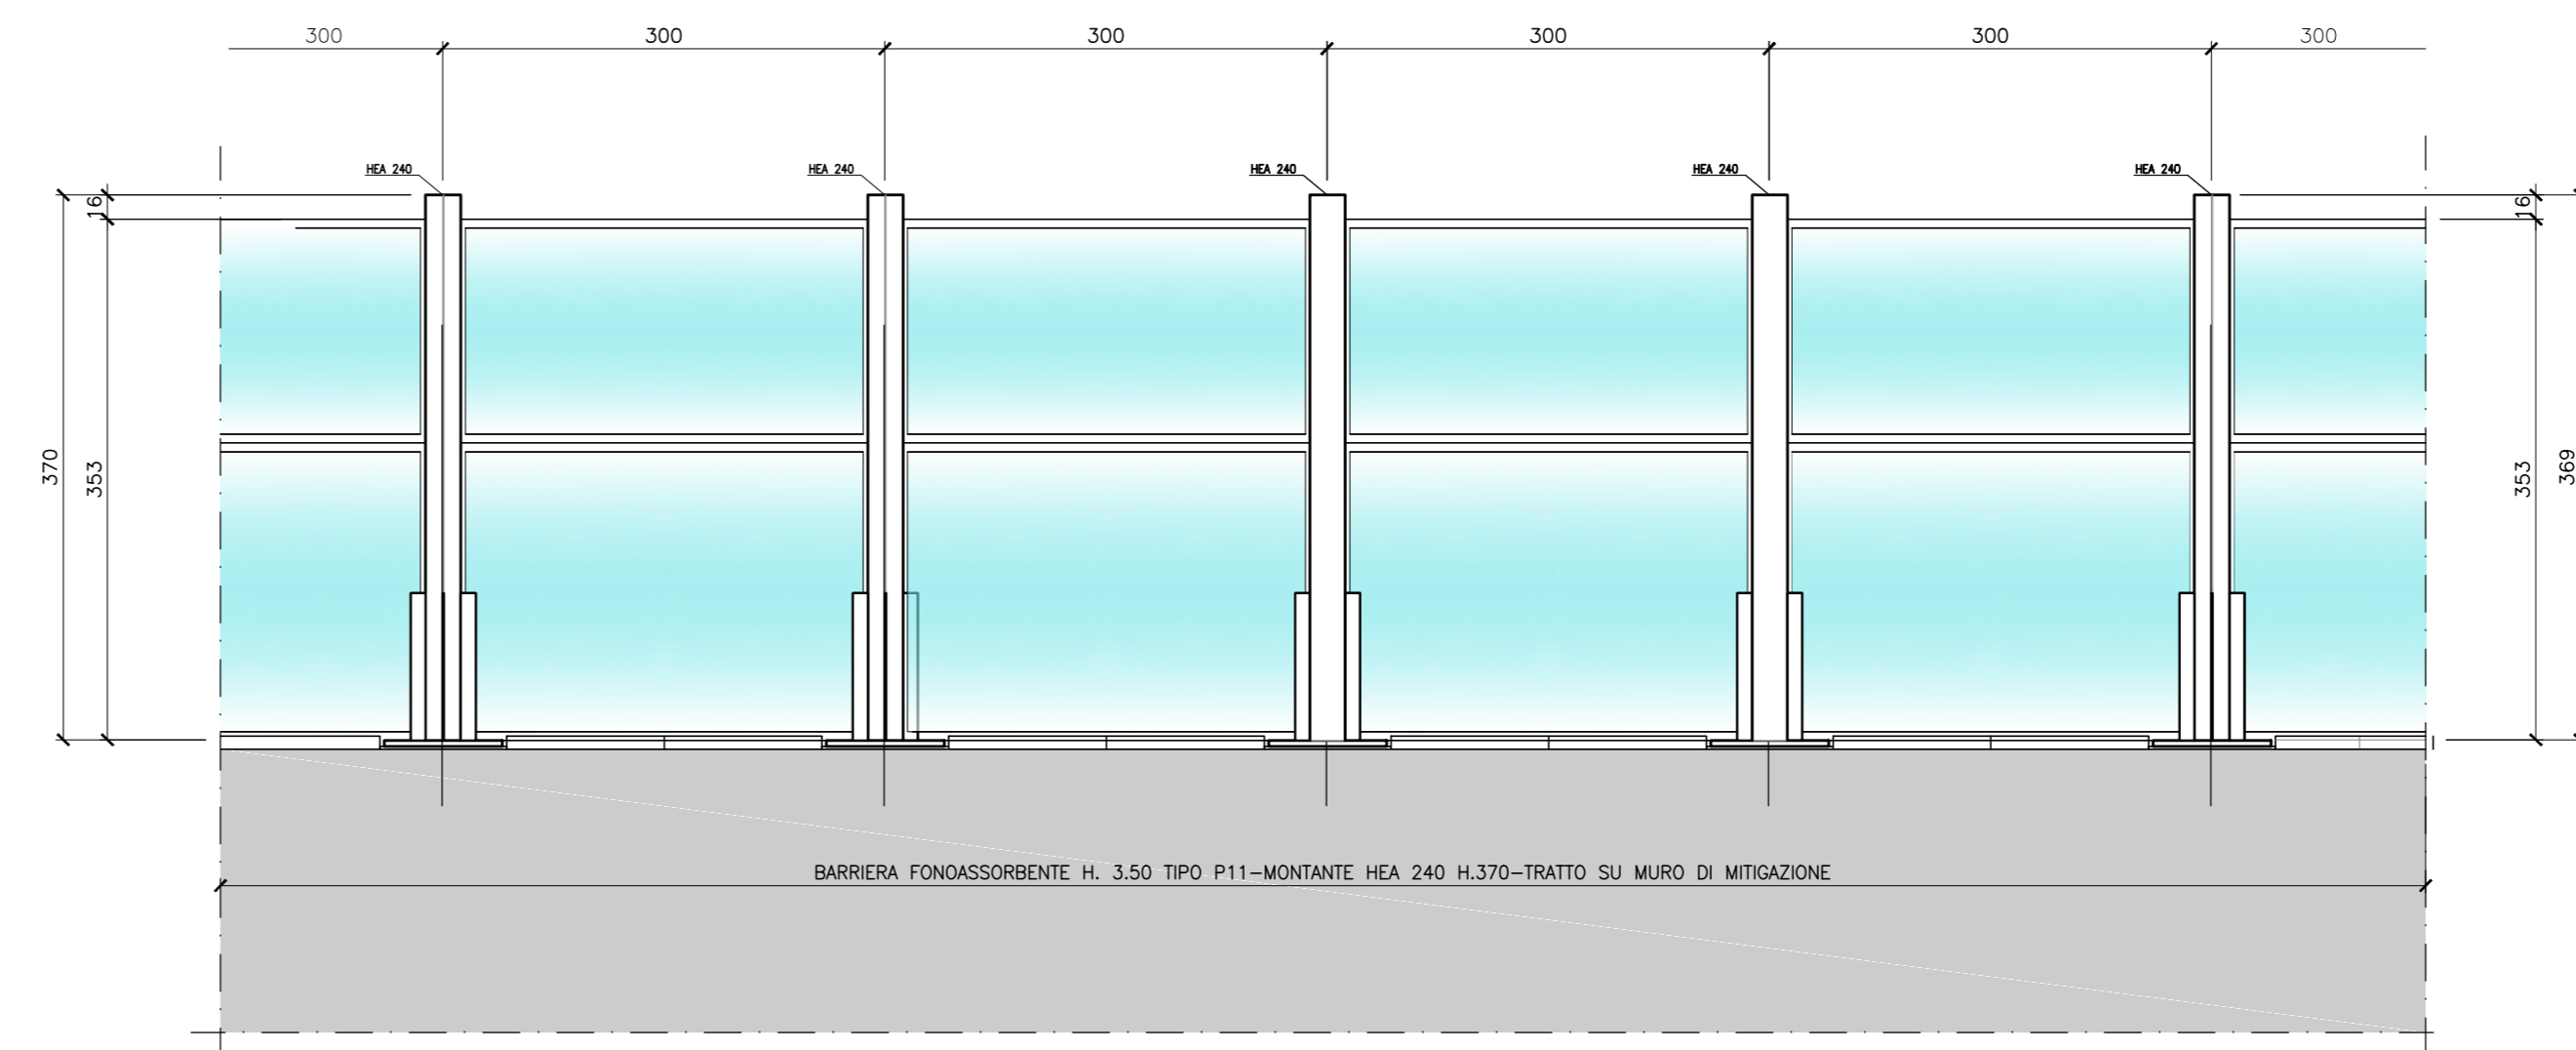


DESCRIZIONE	CODICE
ELENCO ELABORATI	IN1712E2B2BA5600001
RELAZIONE TECNICA DESCRITTIVA	IN1712E2B2BA5600001
RELAZIONE DI CONFRONTO PD/PE	IN1712E2B2BA5600002
PLANIMETRIA DI INQUADRAMENTO	IN1712E2B2BA5600001
PIANTA CORDOLI MARI E TRACCIAMENTO MONTANTI	IN1712E2B2BA5600101
SEZIONI TRASVERSALI E PROSPETTI	IN1712E2B2BA5600201
CORDOLI E PALI DI FONDAZIONE. ARMATURA E DETTAGLI - TAV.1	IN1712E2B2BA5601001
CORDOLI E PALI DI FONDAZIONE. ARMATURA E DETTAGLI - TAV.2	IN1712E2B2BA5601002


SEZIONE RI48-8 - BA560-F03 - BARRIERA TIPO P3
Scala 1:200

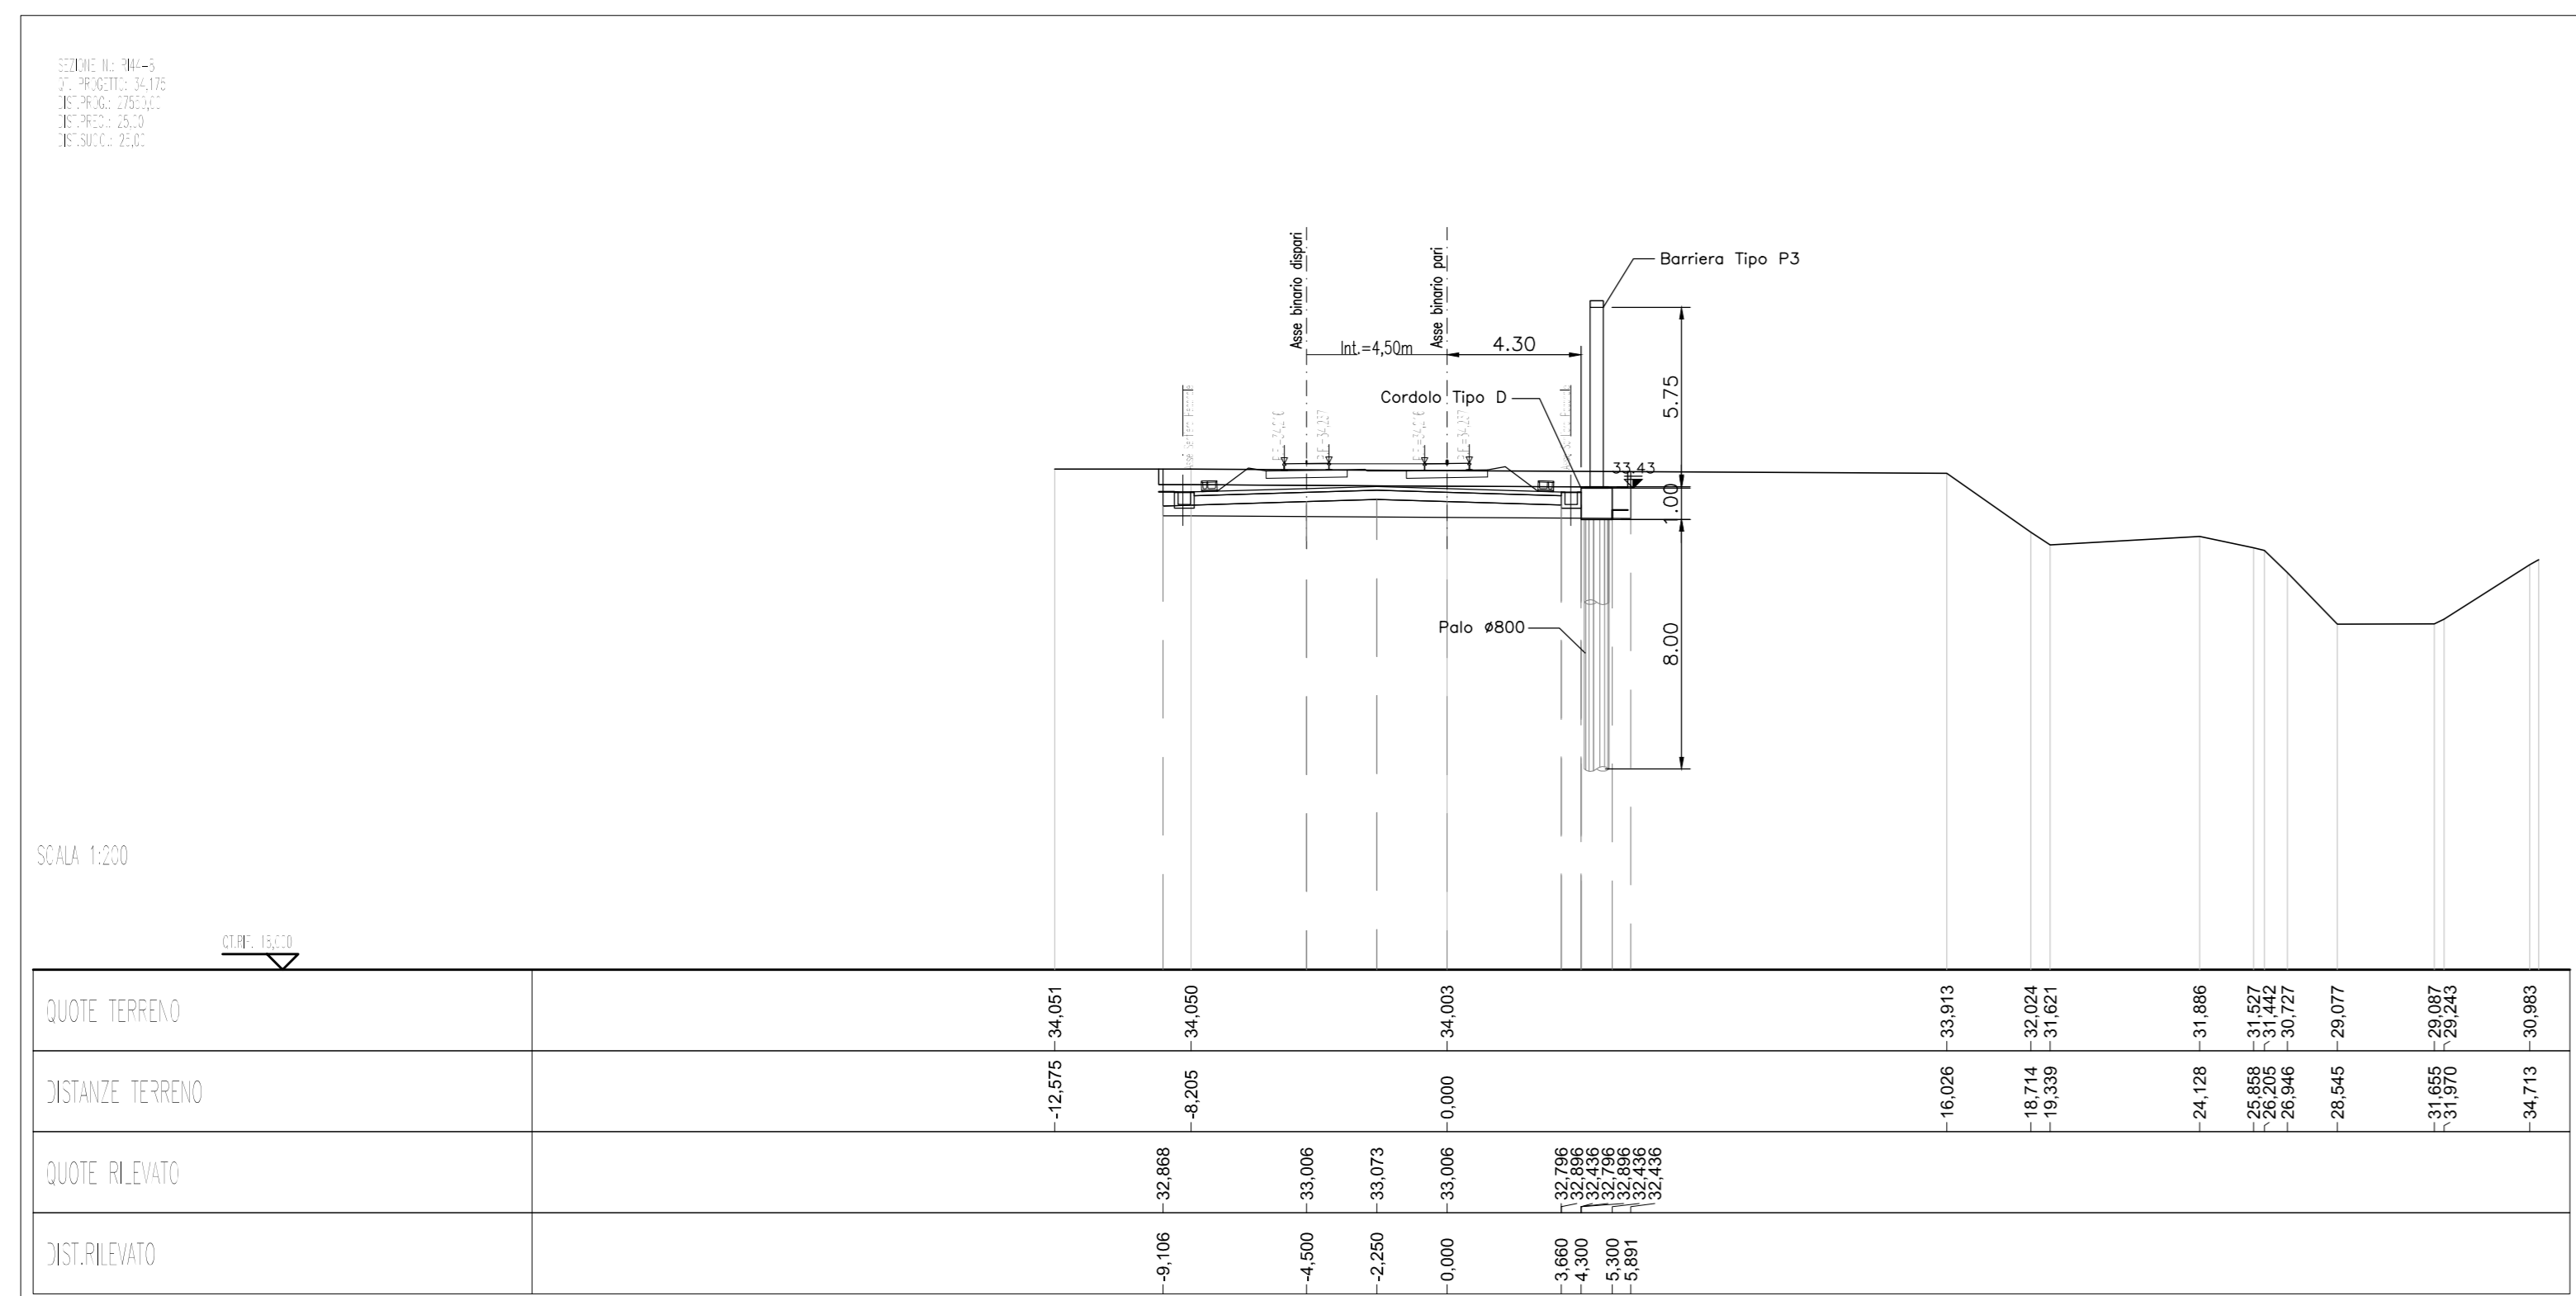


SEZIONE TIPICA BA560-F03
Scala 1:50

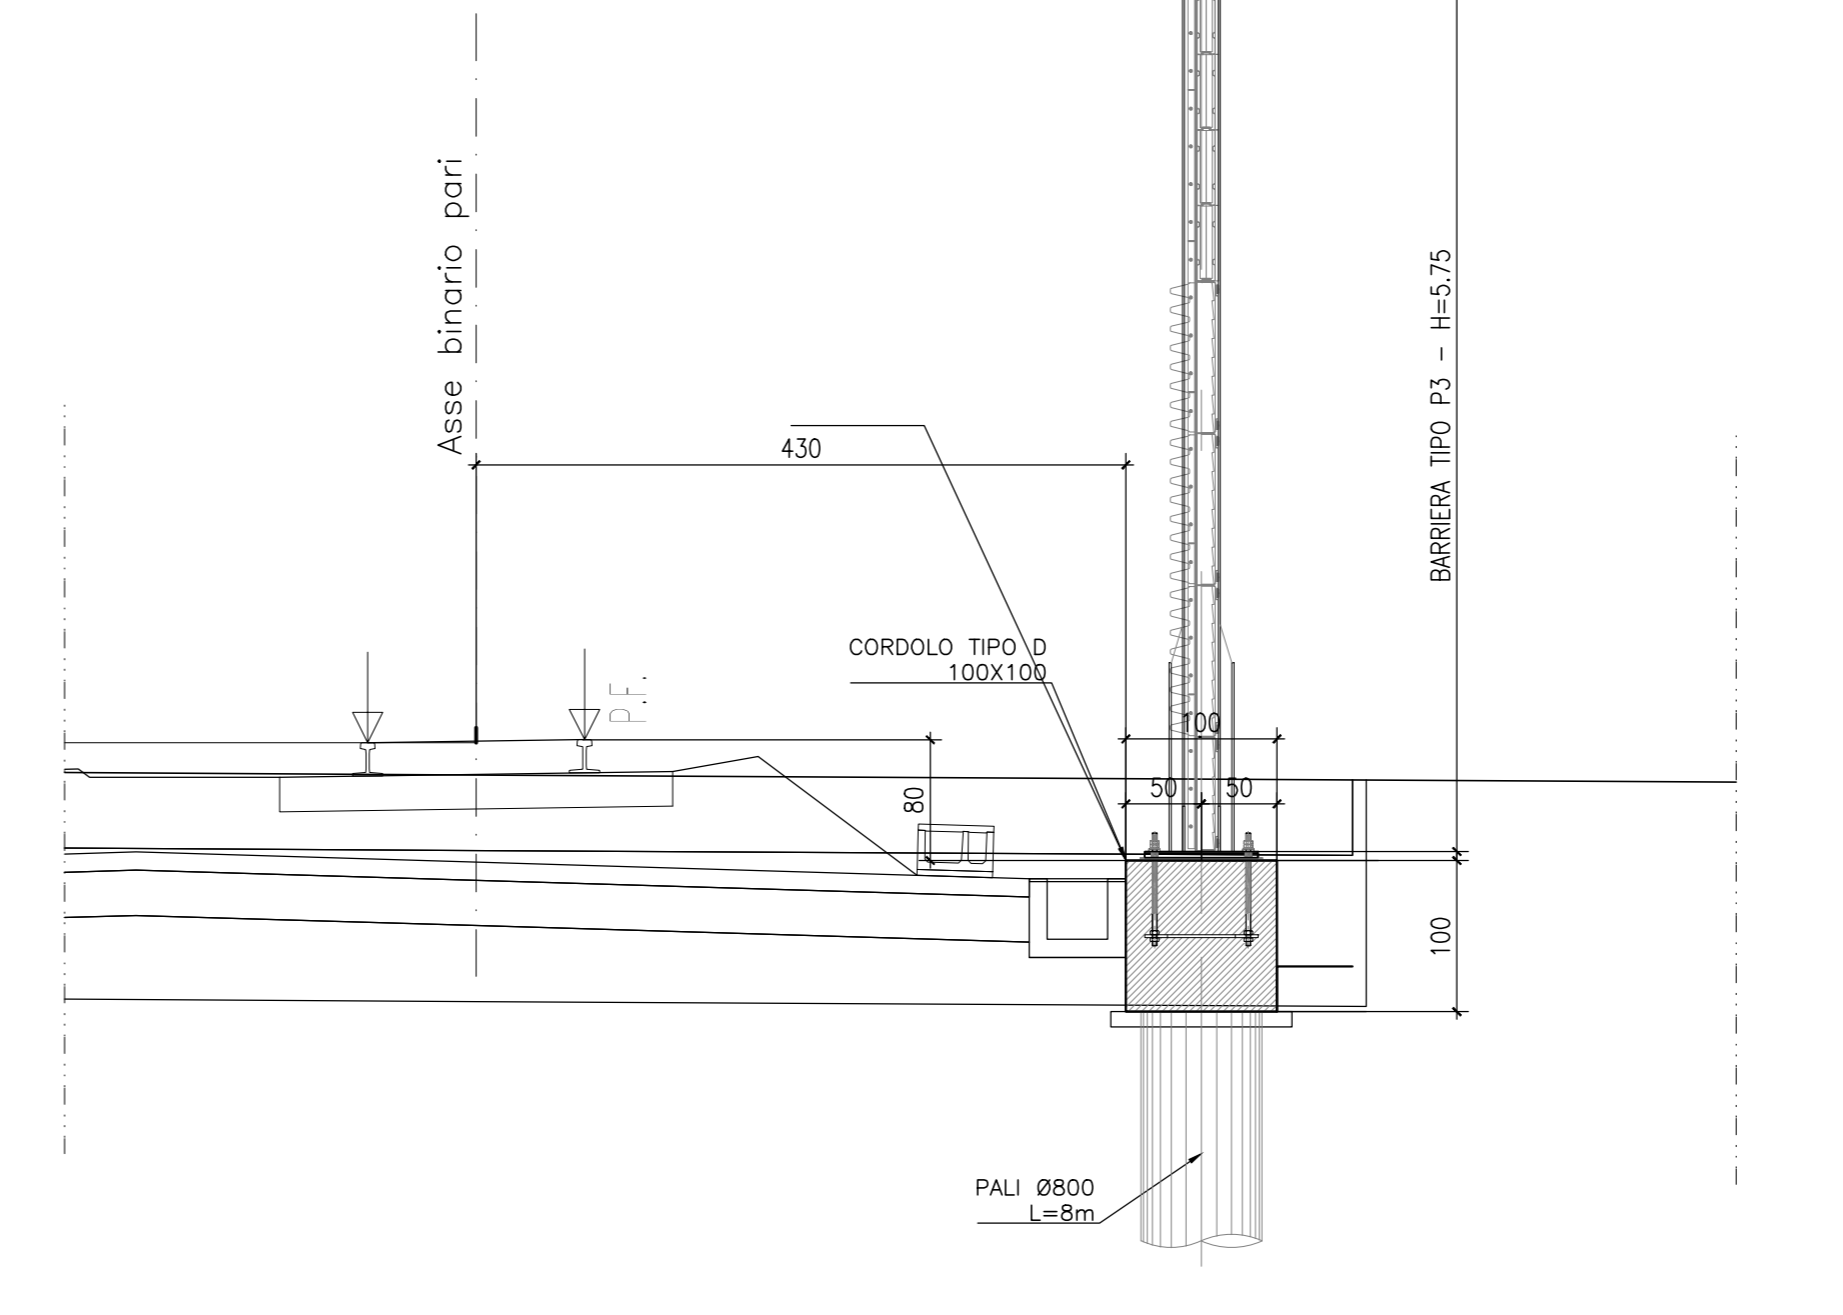

SEZIONE RI44-7 - BA560-F04 - BARRIERA TIPO P11
Scala 1:200

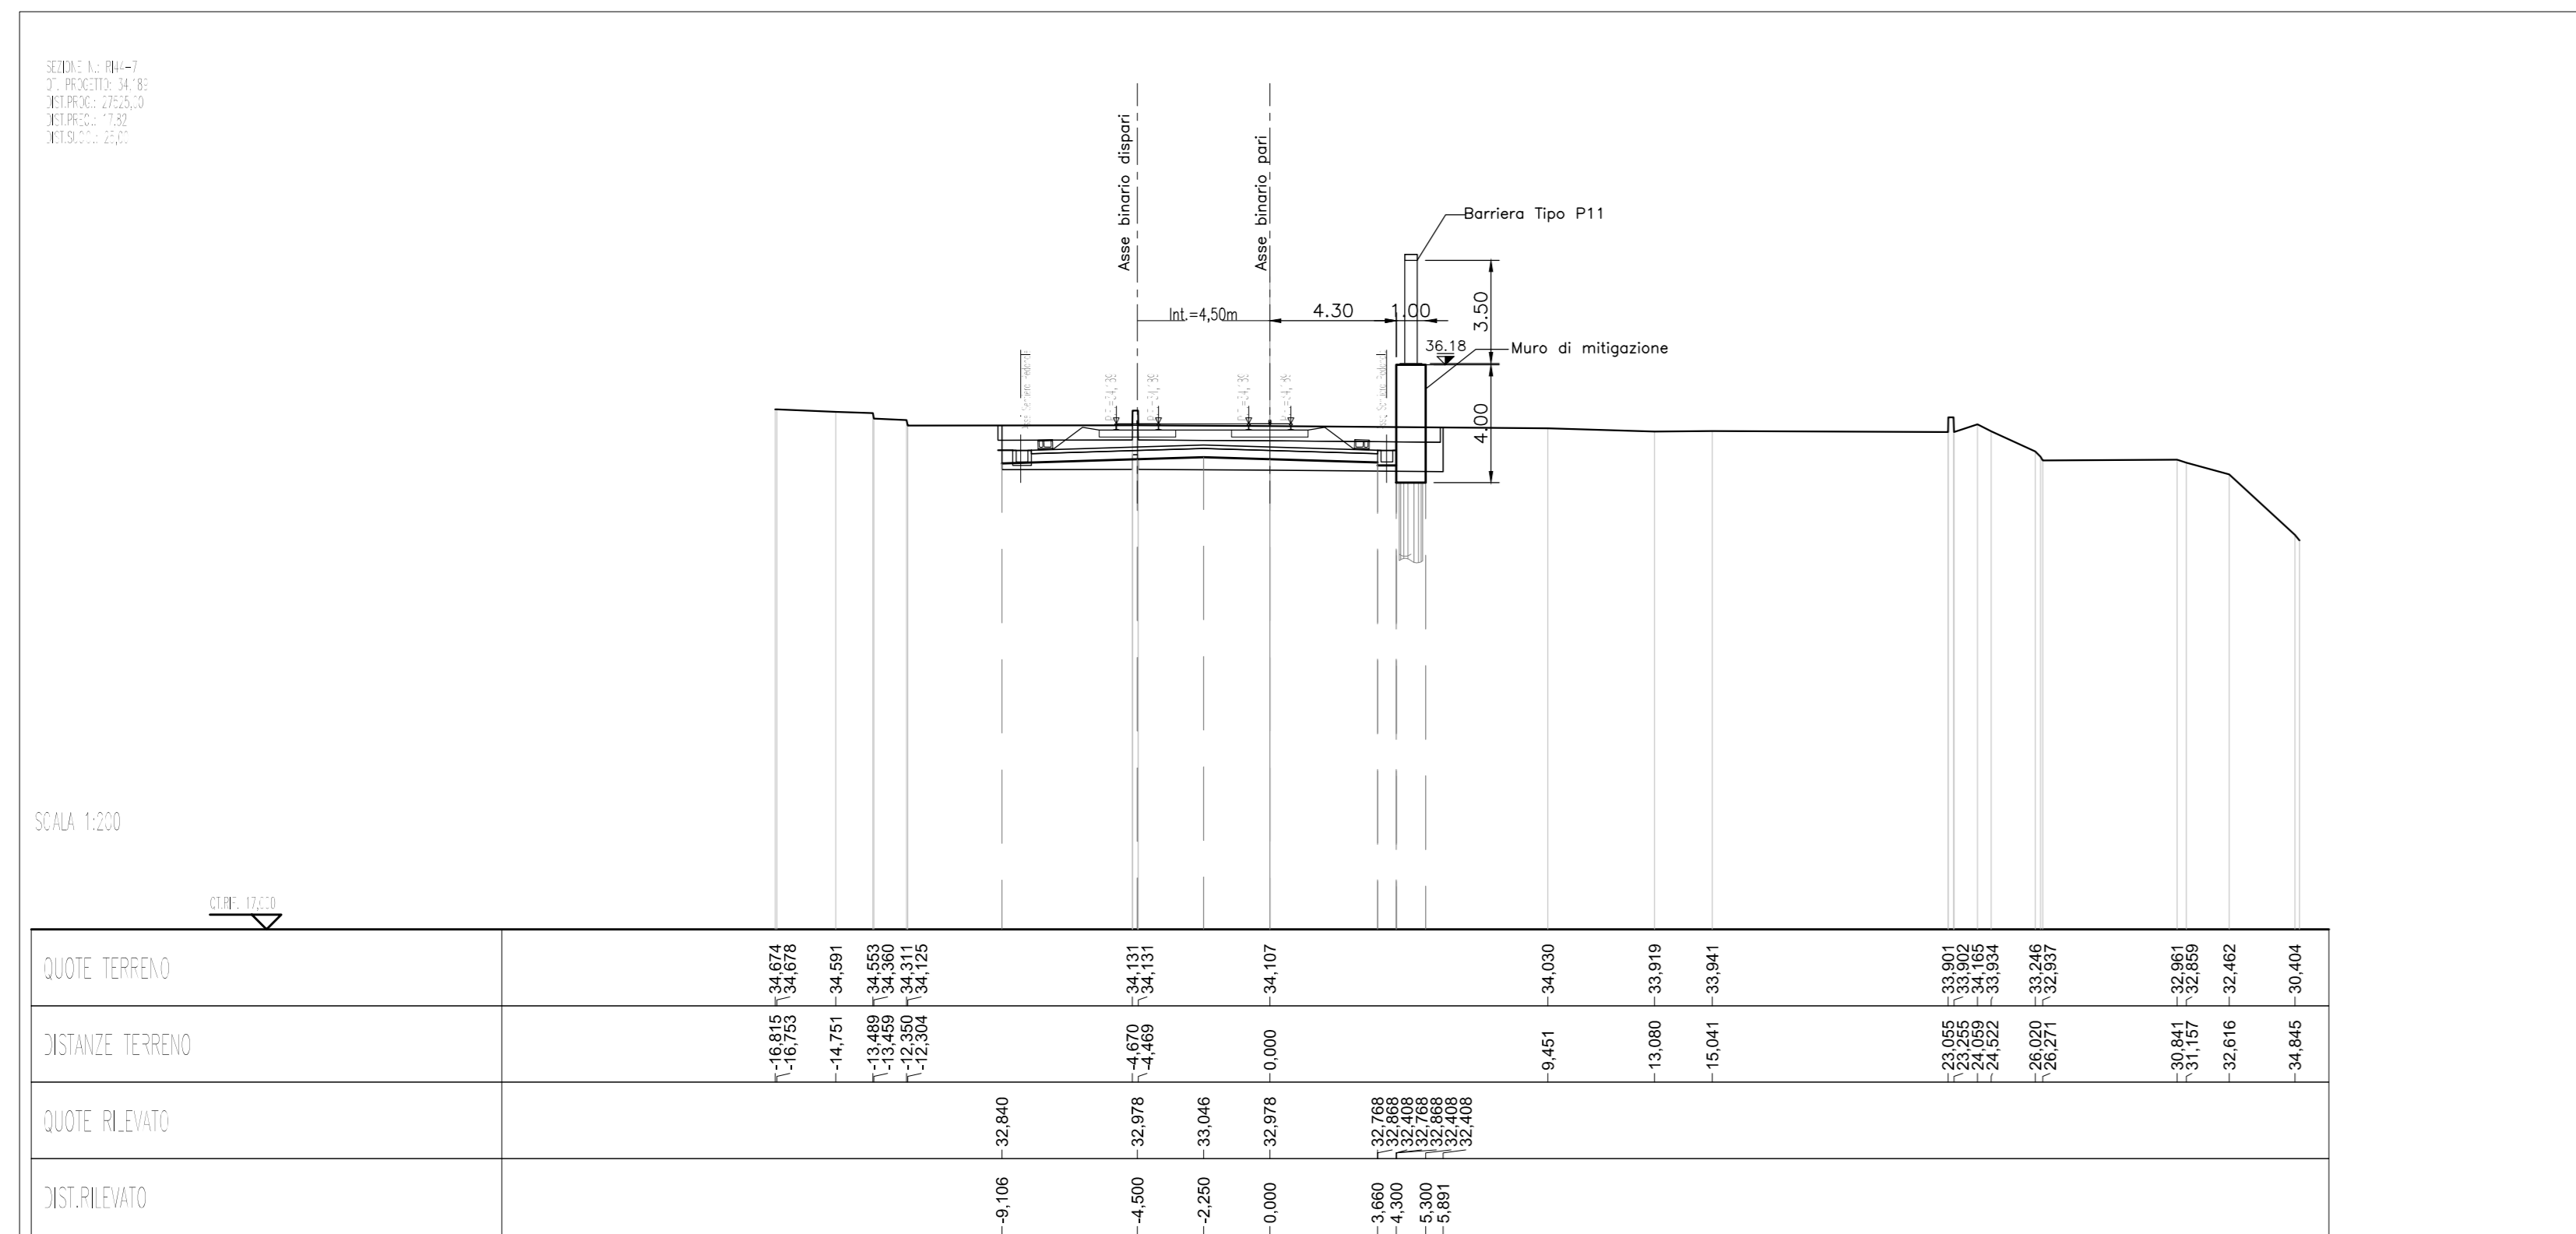

SEZIONE TIPICA BA560-F04
Scala 1:50

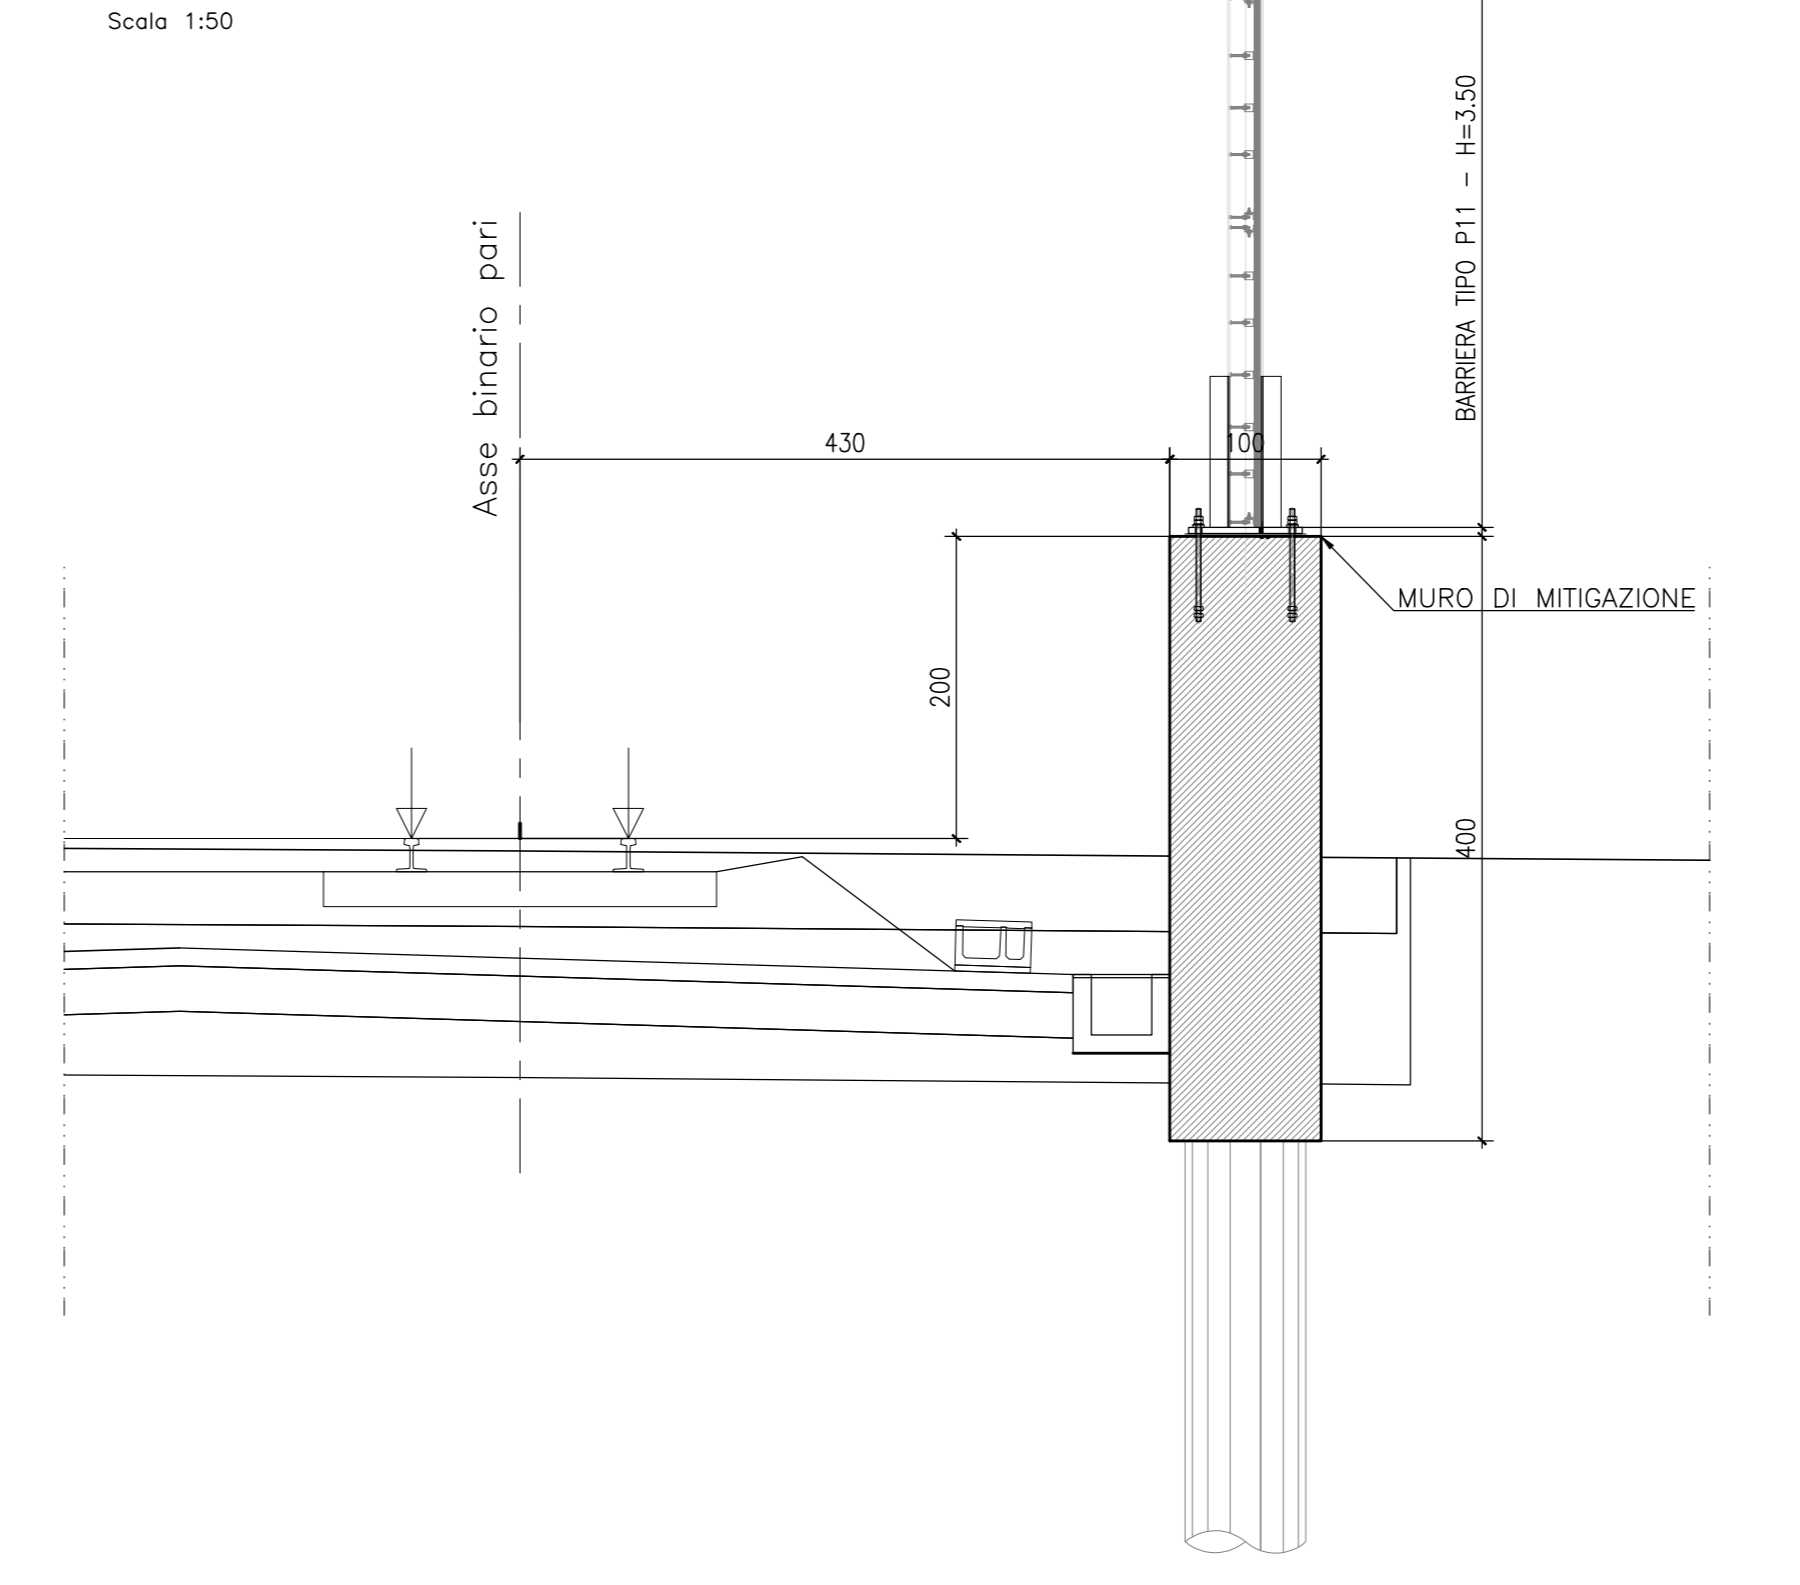

COMMITTENTE:

ALTA SORVEGLIANZA:

GENERAL CONTRACTOR:

INFRASTRUTTURE FERROVIARIE STRATEGICHE DEFINITE DALLA LEGGE OBIETTIVO N. 443/01
LINEA A.V. /A.C. TORINO-VENEZIA Tratta VERONA-PADOVA
Lotto funzionale Verona-Bivio Vicenza
PROGETTO ESECUTIVO
PRESIDI ANTI-RUMORE / VIBRAZIONI
Barriera antirumore da progr. 27+442,053 a progr. 27+526,037 lato Dx
GENERALE
Sezioni trasversali e prospetti

PROIEZIONE	LOTTO	FASE	REVISIONE	TIPO DOC.	OPERAZIONE	PROG.	REV.	FOGGIO
IN17	12	E	12	M2	BA5602	001	A	

GENERAL CONTRACTOR:

DIRETTORE LAVORI:

SCALE: VARIE

Rev.	Descrizione	Redatto	Data	Verificato	Data	Approvato	Data	ESECUTIVO
A	IMPOSIZIONE	ELC/PS/22	15/09/21	L. AZ/SP	15/09/21	P. CALVANI	15/09/21	
B								
C								

Progetto autorizzato dalla Unione Europea

TUTTI I DIRITTI DEL PRESENTE DOCUMENTO SONO RISERVATI. LA PRODUZIONE ANCHE PARZIALE E' VIETATA.