


ELENCO ELABORATI  
 RELAZIONE TECNICO DESCRITTIVA  
 RELAZIONE DI CONFRONTO PD/PE  
 PLANIMETRIA DI INQUADRAMENTO  
 PIANTE CORDOLI MURI E TRACCIAMENTO MONTANTI TAV.1  
 PIANTE CORDOLI MURI E TRACCIAMENTO MONTANTI TAV.2  
 SEZIONI TRASVERSALI E PROSPETTI


IN1712E2EBA660001  
 IN1712E2ROBA660001  
 IN1712E2ROBA660002  
 IN1712E2PBA660001  
 IN1712E2PBA660101  
 IN1712E2PBA660102  
 IN1712E2WZBA6602001

PROSPETTO BARRIERA BA660 TIPO P13 H. 4.00 SU MURI DI MITIGAZIONE


PROSPETTO LATO RICETTORE  
 Scala 1:50

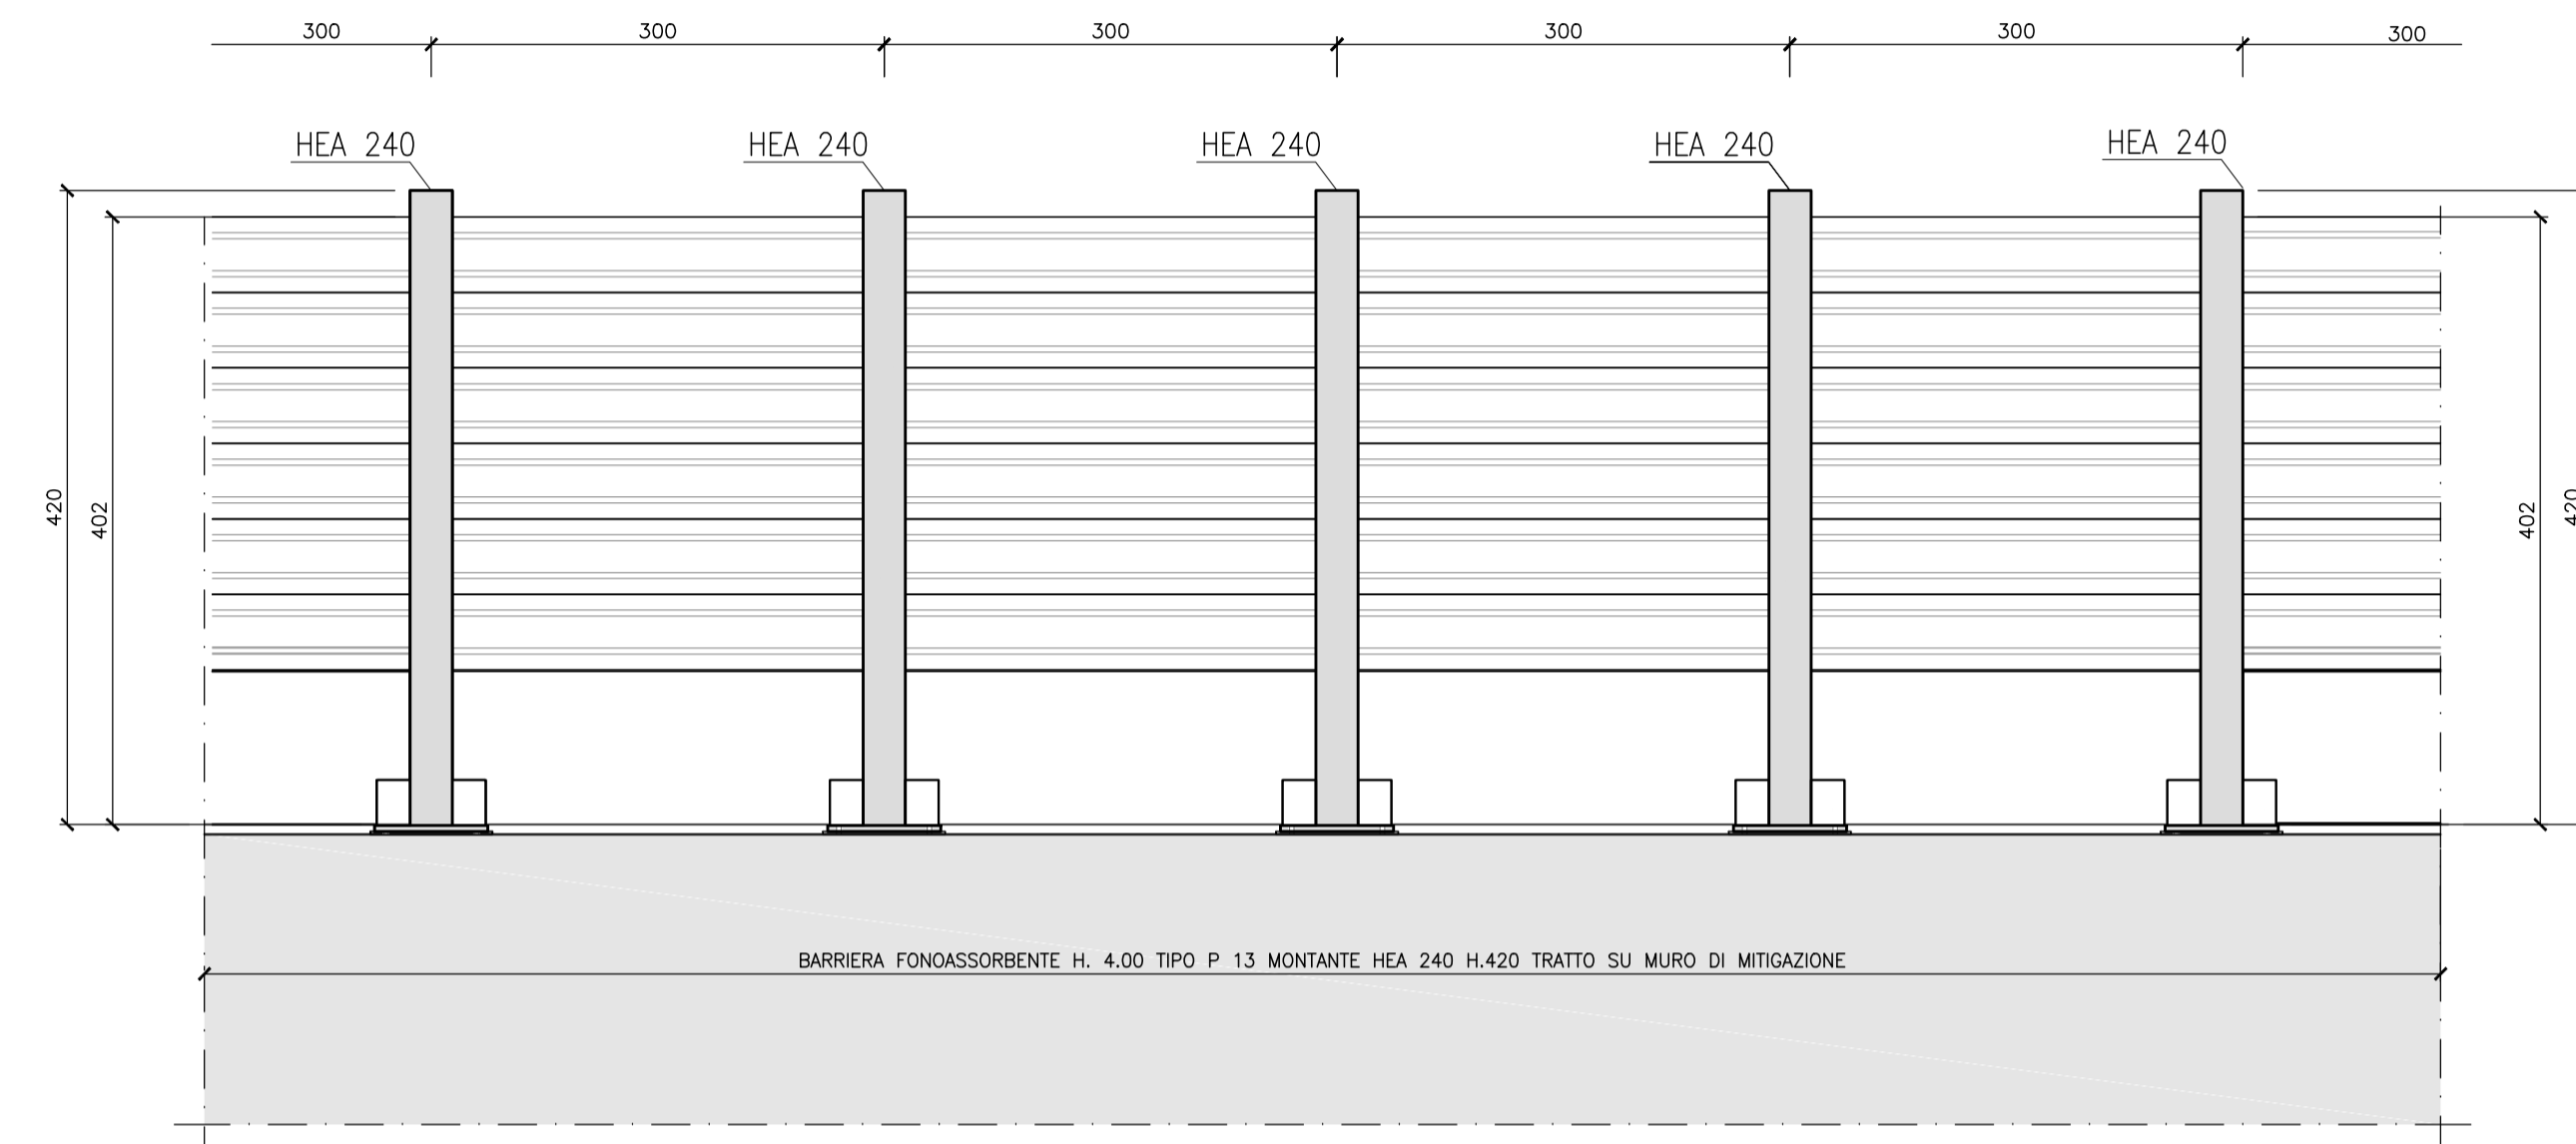

SEZIONE TIPICA BA660-F01

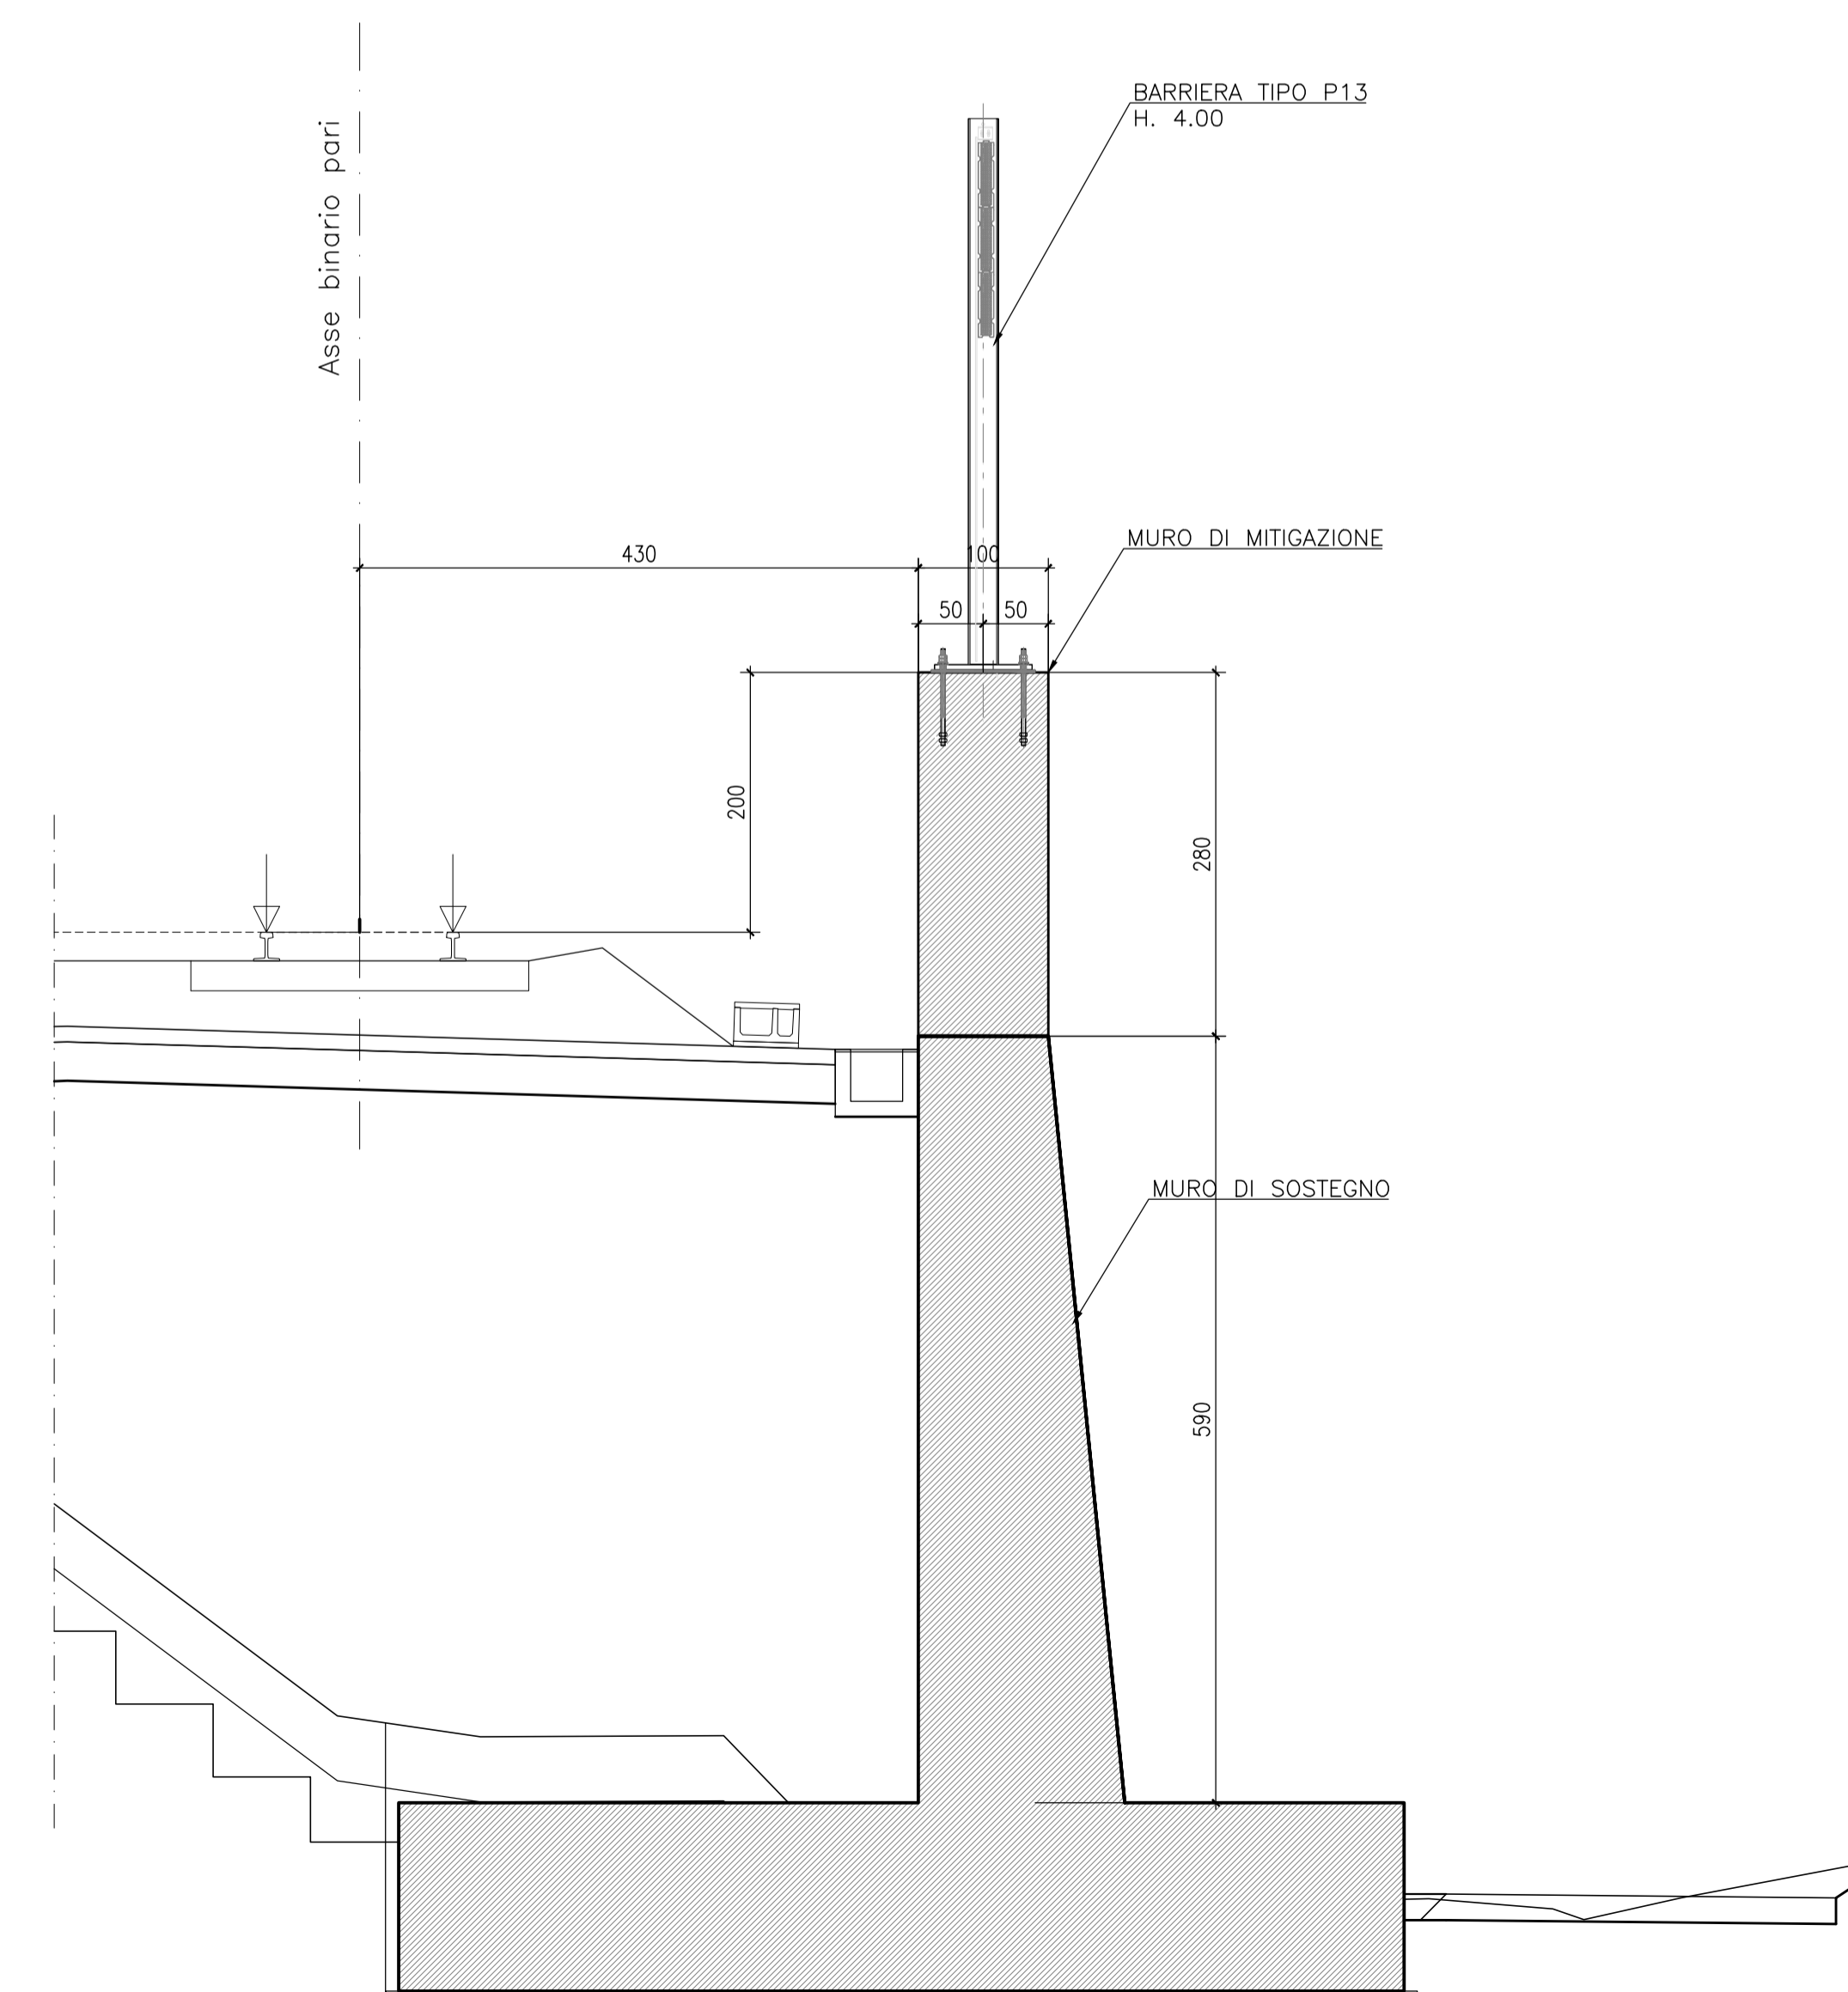

SEZIONE N. RI54-10 - BA660-F01 - BARRIERA TIPO P1 Scala 1:200

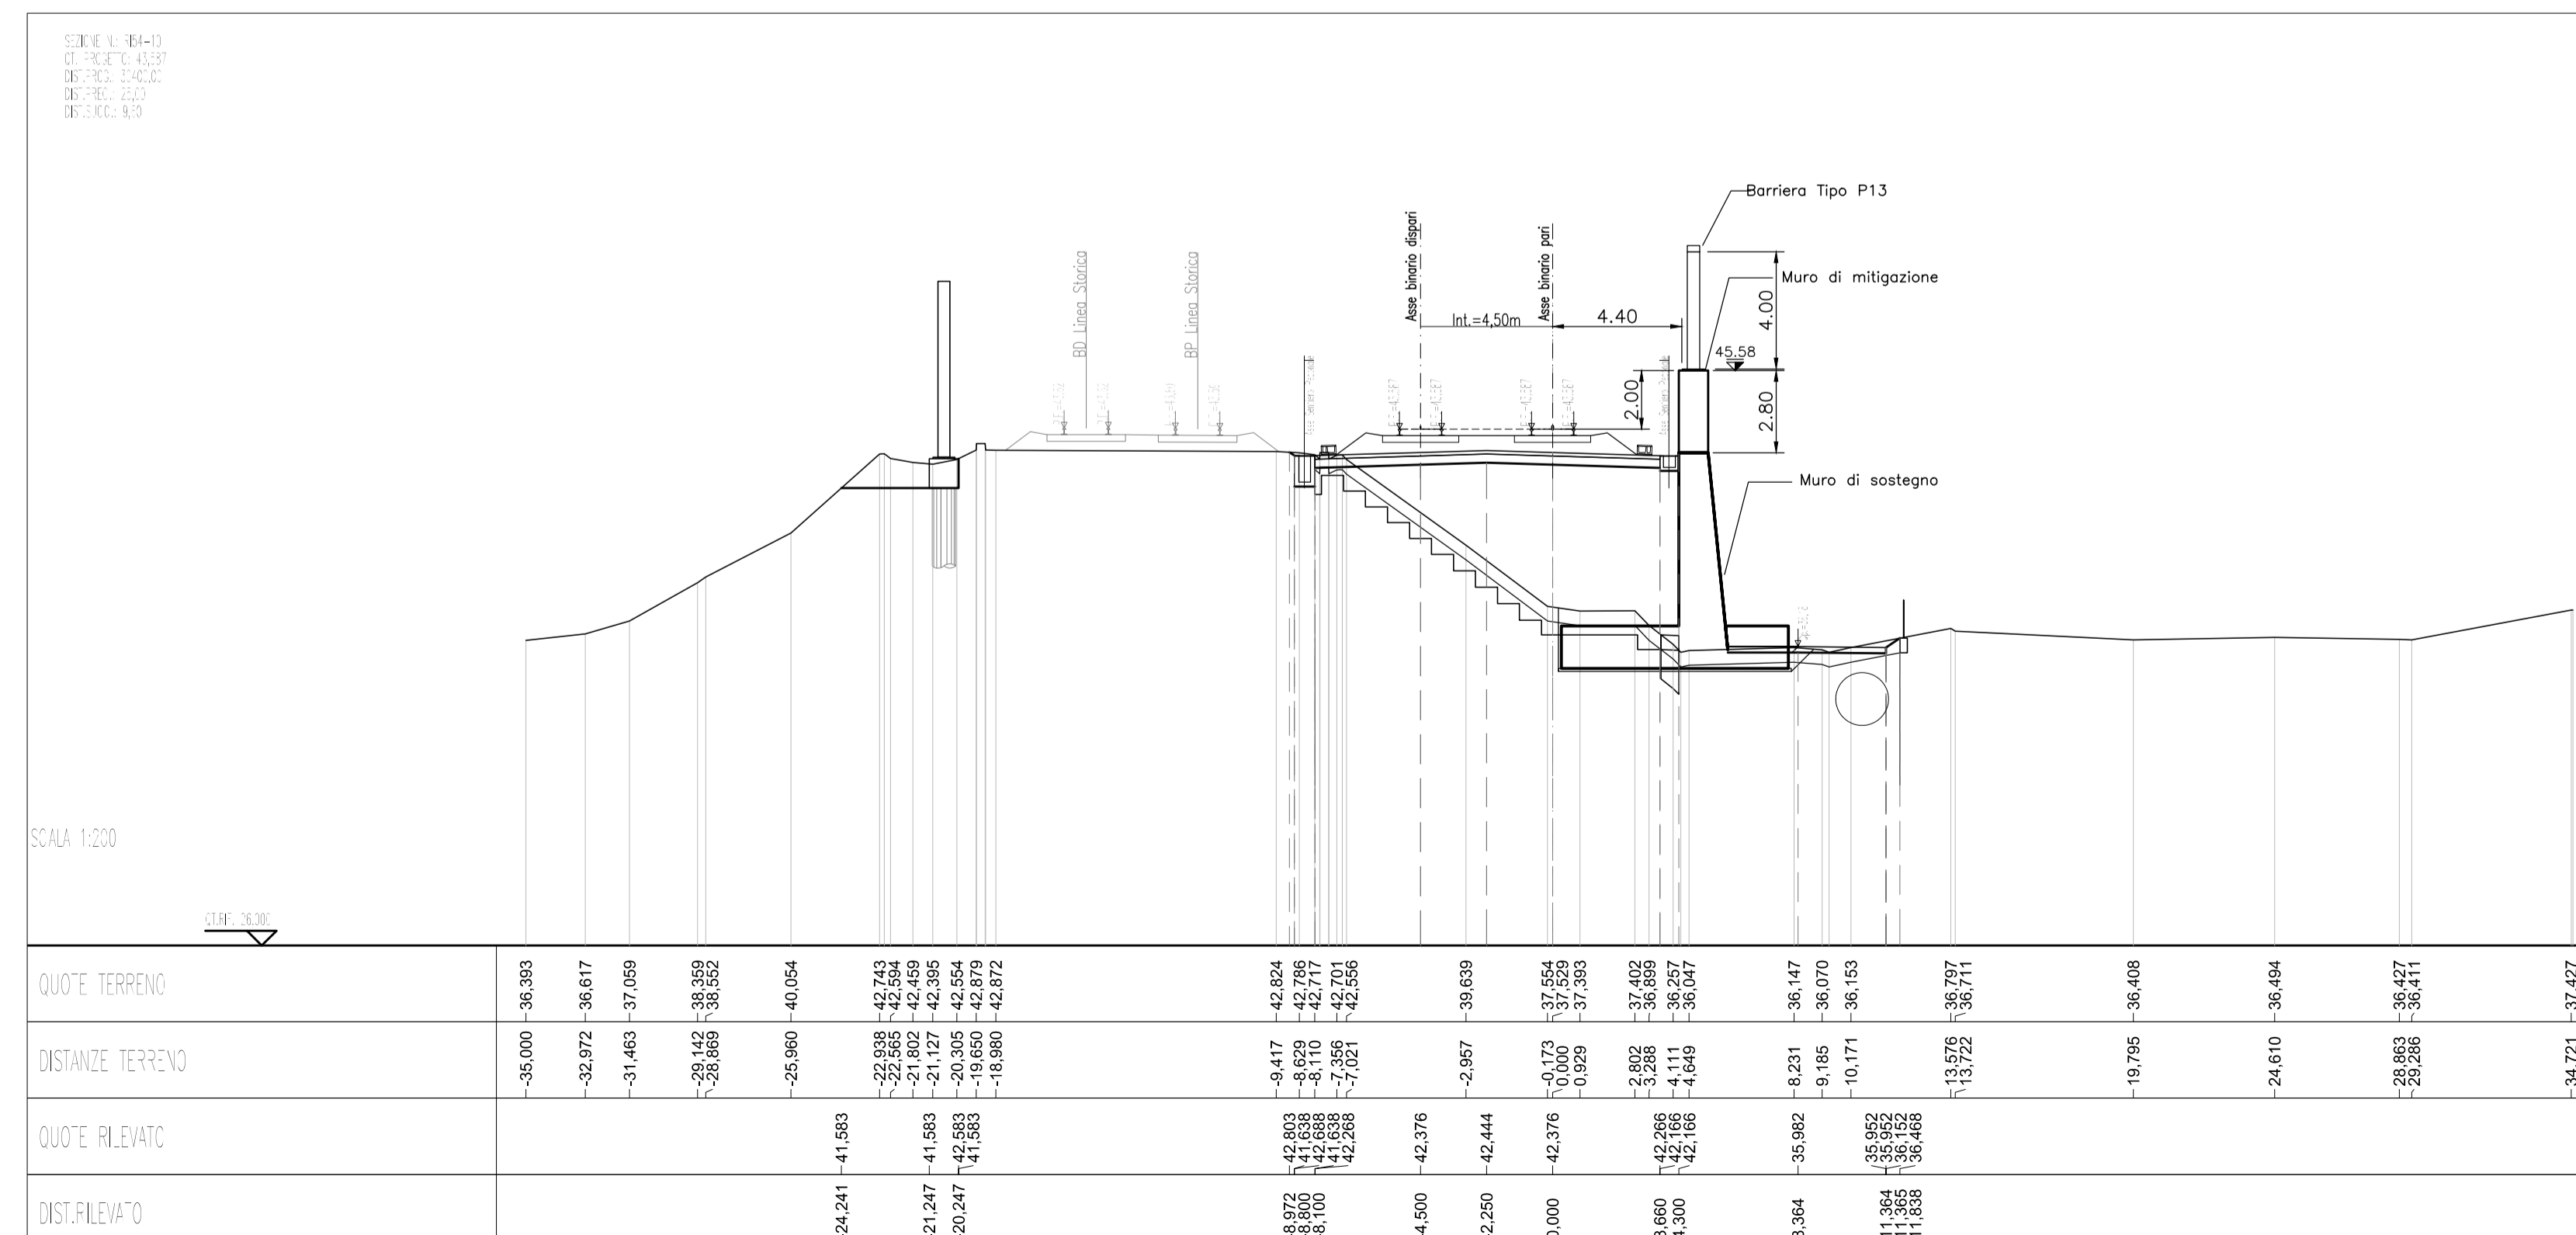

COMMITENTE:

ALTA SORVEGLIANZA:

GENERAL CONTRACTOR:

INFRASTRUTTURE FERROVIARIE STRATEGICHE DEFINITE DALLA LEGGE OBIETTIVO N. 443/01  
 LINEA A.V. /A.C. TORINO-VENEZIA Tratta VERONA-PADOVA  
 Lotto funzionale Verona-Bivio Vicenza  
 PROGETTO ESECUTIVO  
 PRESIDI ANTI-RUMORE / VIBRAZIONI  
 Barriera antirumore da progr. 30+264,00 a progr. 30+582,00 lato Dx  
 GENERALE

Sezioni trasversali e prospetti

PROGETTATORE	CONTRATTORE	DIRETTORE LAVORI	SCALA:
Ing. Luca Santolucito	Consorzio IricAV Due	Ing. Luca Santolucito	VARIE

COMMESSA: IN17 LOTTO: 12 FASE: E ENTE: MZ OPERA/DISCIPLINA: BA6602 PROG.: 001 REV.: A

VISTO CONSORZIO IRICAV DUE  
 Firma: Ing. Luca Santolucito Data: Ottobre 2021

Rev.	Descrizione	Redatto	Data	Verificato	Data	Approvato	Data
A	EMISSIONE	E. CAMPRESI	20/10/21		20/10/21		20/10/21
B							
C							

CG: 8377957CD1 CUP: J41E91000000009 File: IN172E2WZBA6602001A\_01.dwg Cod. origine: C0003

Progetto cofinanziato dalla Unione Europea

Scalo di progetto: TUTTI I DIRITTI DEL PRESENTE DOCUMENTO SONO RISERVATI. LA PRODUZIONE ANCHE PARZIALE È VIETATA.