PROSPETTO BARRIERA BA680 TIPO P3 H. 5.75

PROSPETTO LATO RICETTORE

Scala 1:50

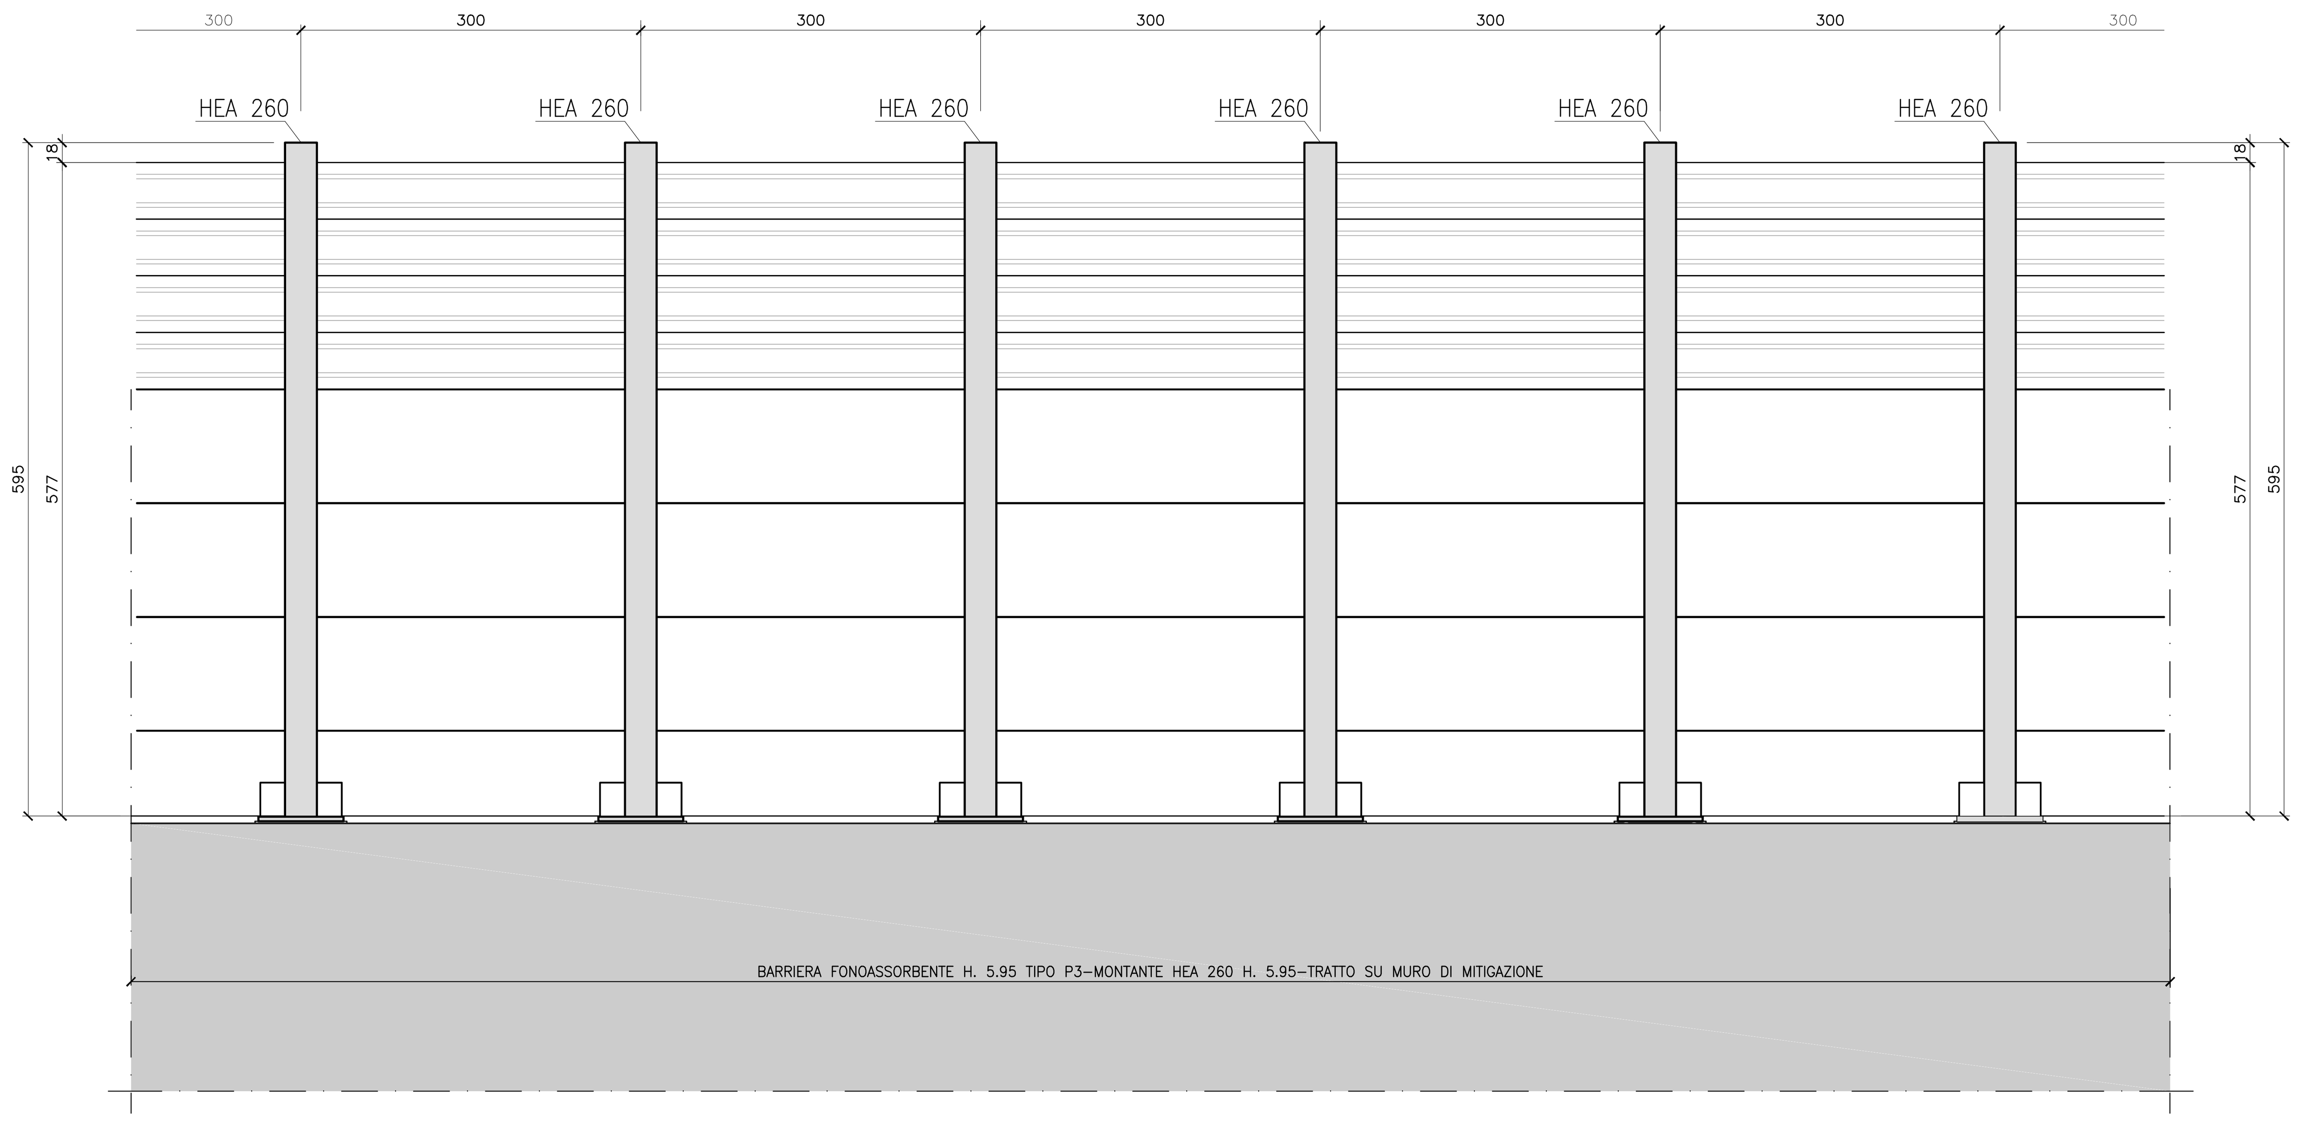

SEZIONE N. RI58–6 – BA680 – BARRIERA TIPO P3

Scala 1:200

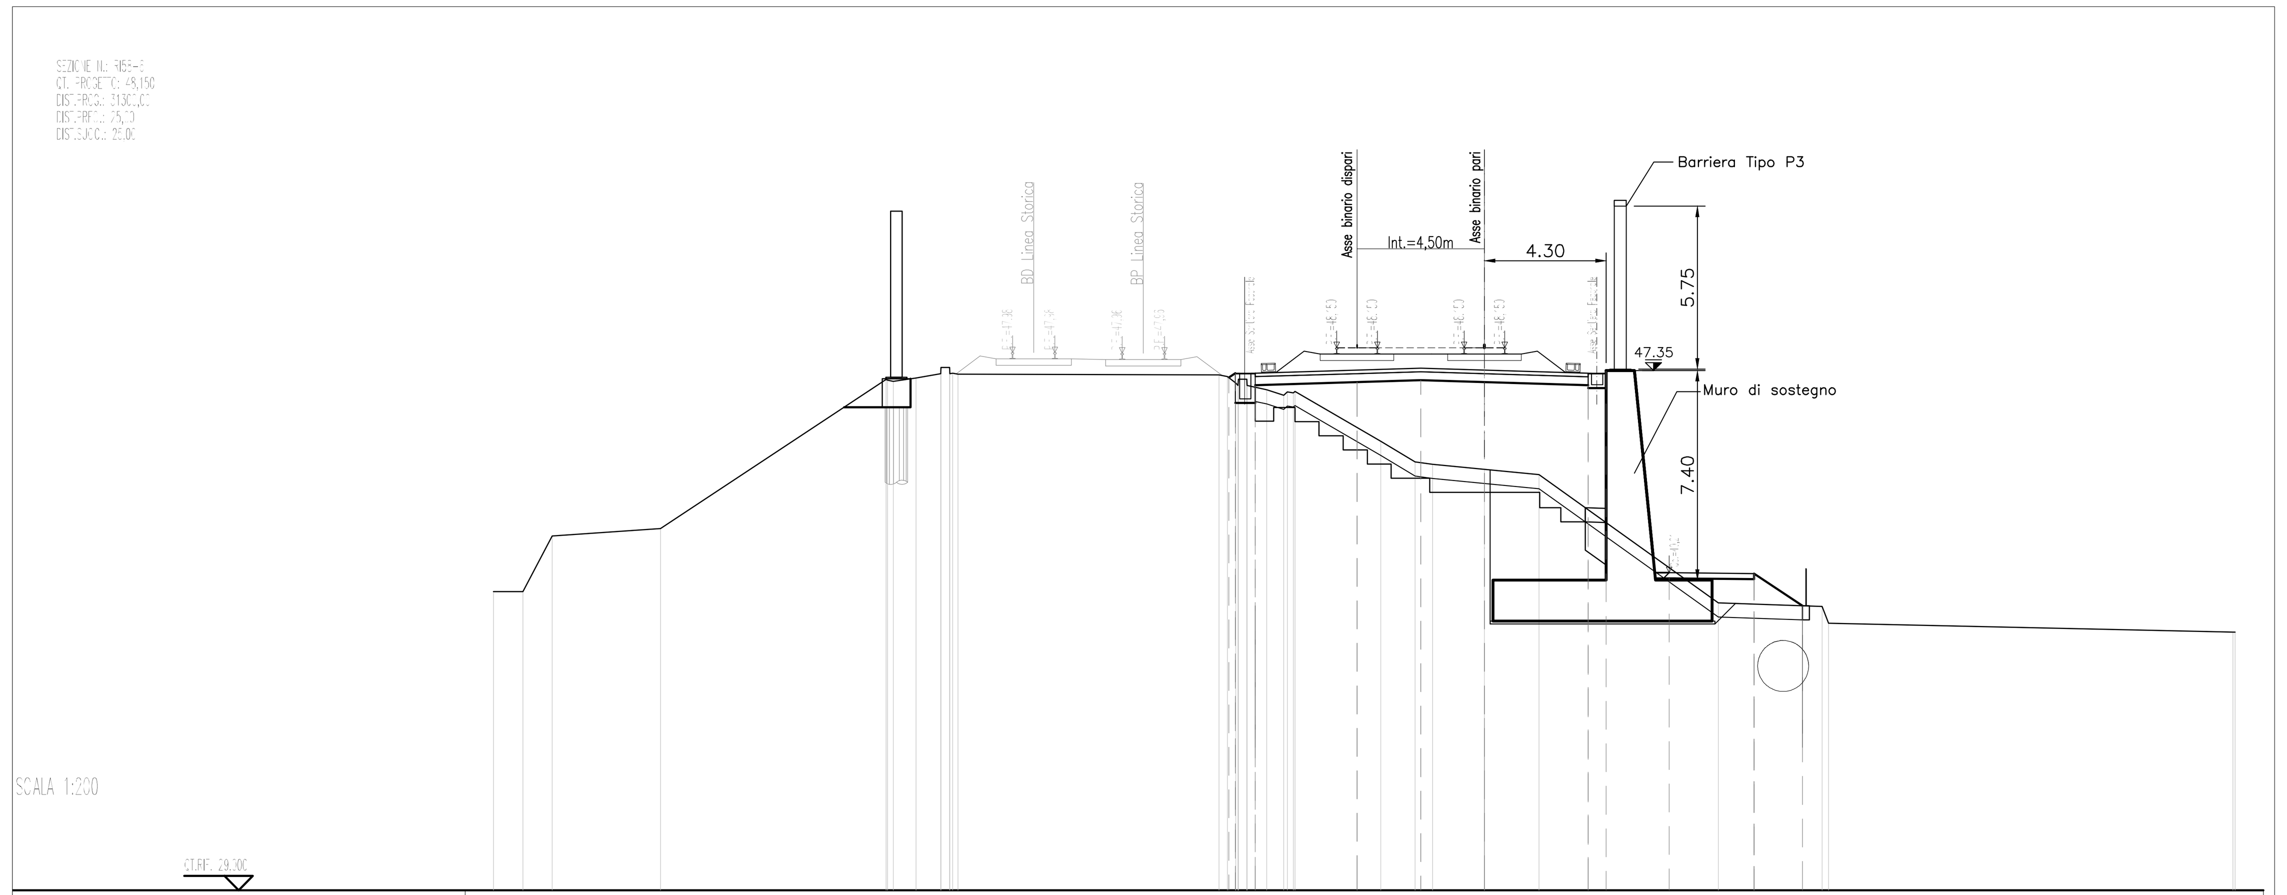

QUOTE TERRENO	39,540 39,541 41,507 41,773 47,036 46,965 47,084 47,236 47,216 47,194 46,907 46,819 46,669 46,473 46,613 44,847 44,120 44,036 43,860 43,676 39,149 39,017 38,424 38,112
DISTANZE TERRENO	-35,000 -33,960 -32,928 -29,099 -21,132 -20,882 -20,080 -19,204 -18,596 -9,374 -8,780 -8,383 -7,687 -7,091 -6,688 -3,657 -2,449 -1,835 0,000 1,927 8,256 11,922 12,156 26,434
QUOTE RILEVATO	46,056 46,056 47,056 46,056 47,099 46,202 47,252 46,202 46,832 46,940 47,007 46,940 46,830 46,730 46,730 40,009 39,979 39,979 40,179 39,042
DIST.RILEVATO	-22,617 -21,271 -20,271 -9,030 -8,800 -8,100 -4,500 -2,250 0,000 3,660 4,300 6,524 9,524 9,525 11,230

SEZIONE TIPICA BA680

Scala 1:50

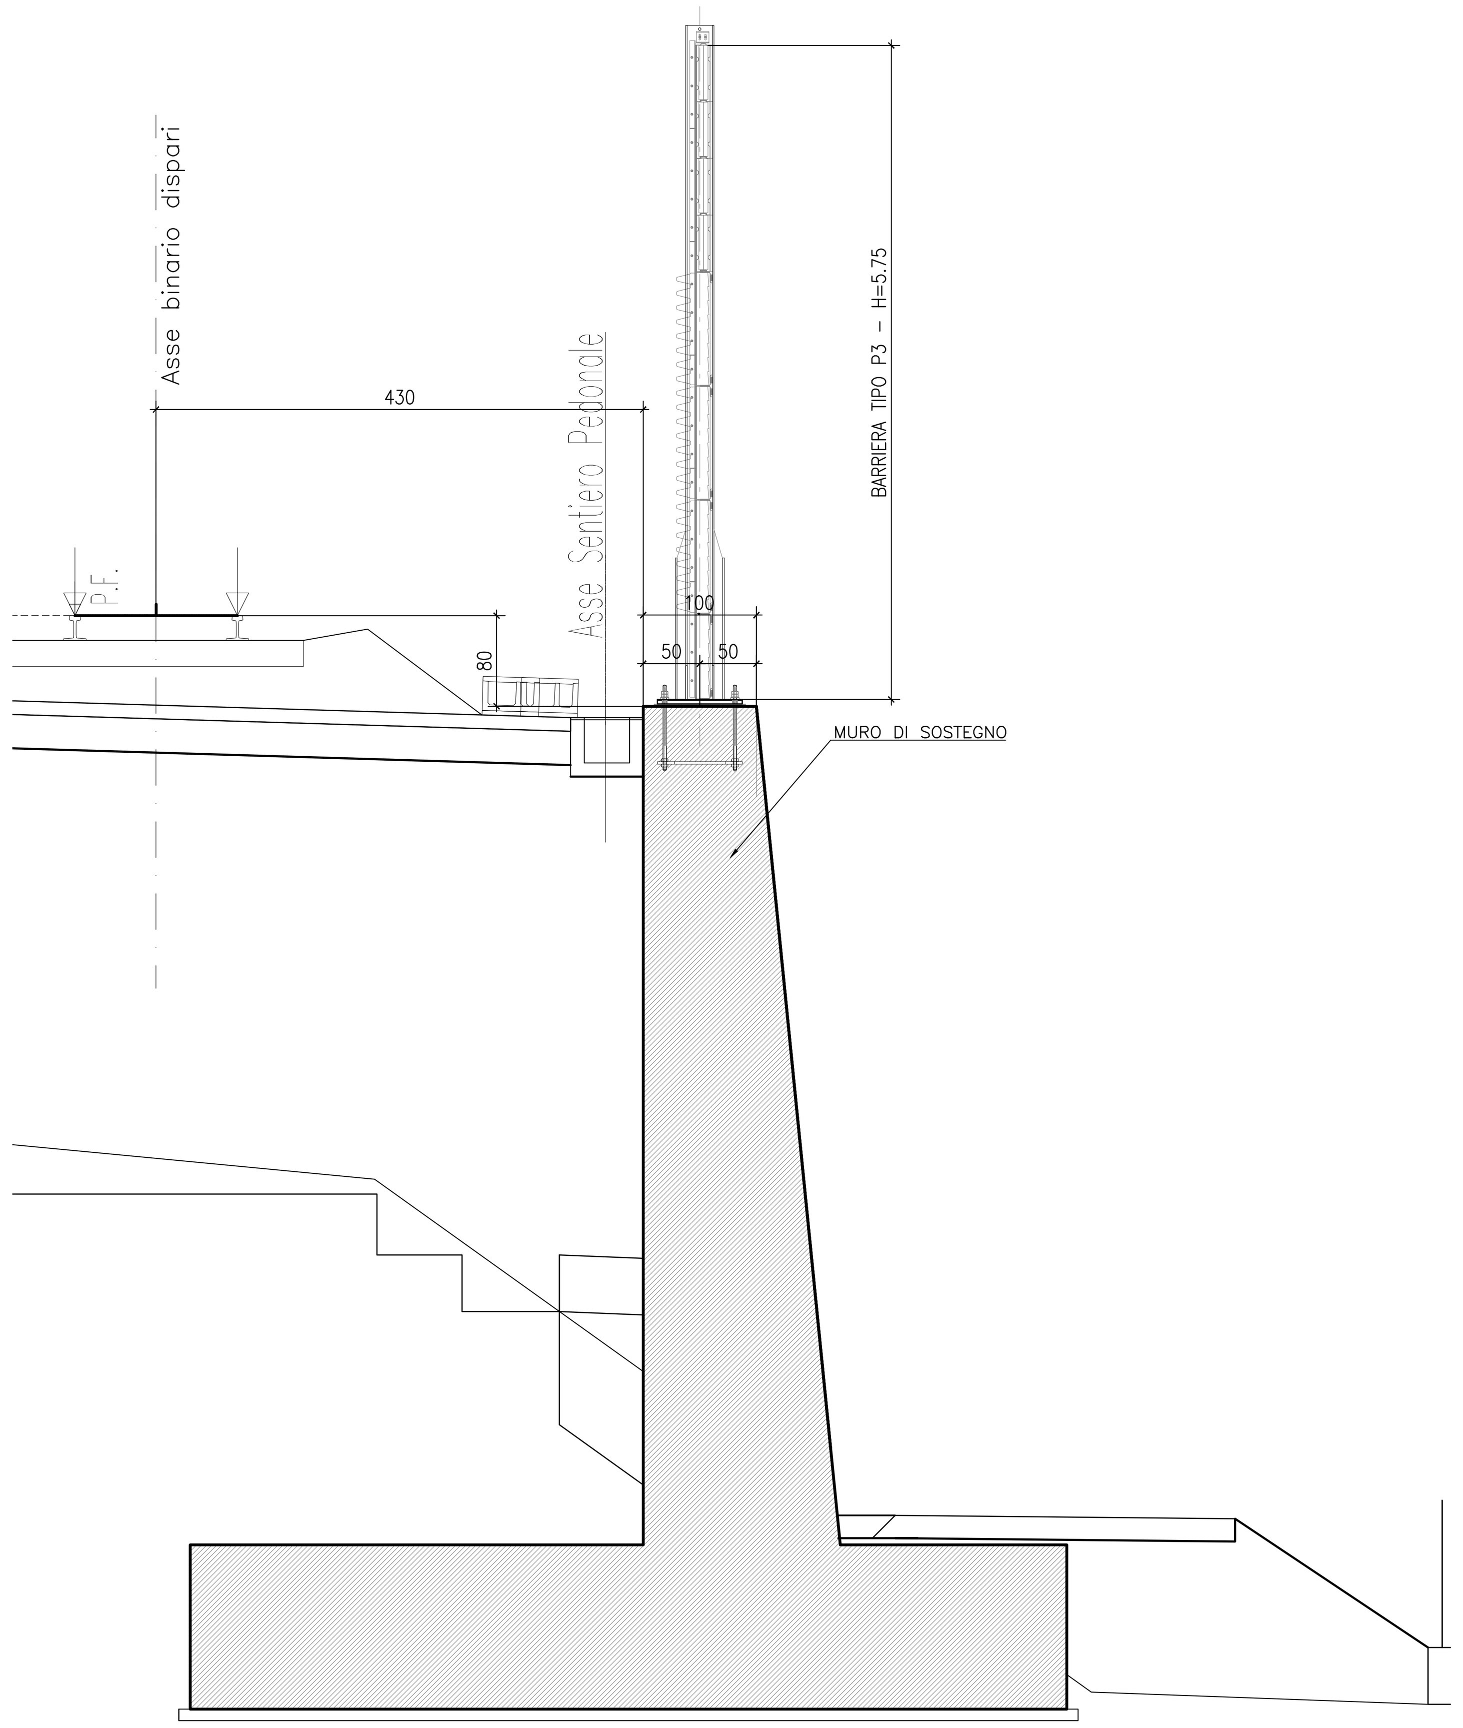

DISEGNI DI RIFERIMENTO

DESCRIZIONE	CODICE
ELENCO ELABORATI	IN1712EI2EEBA6800001
RELAZIONE TECNICO DESCRITTIVA	IN1712EI2ROBA6800001
RELAZIONE DI CONFRONTO PD/PE	IN1712EI2ROBA6800002
PLANIMETRIA DI INQUADRAMENTO	IN1712EI2P8BA6800001
PIANTA CORDOLI MURI E TRACCIAMENTO MONTANTI TAV. 1	IN1712EI2PABA6801001
PIANTA CORDOLI MURI E TRACCIAMENTO MONTANTI TAV. 2	IN1712EI2PABA6801002
SEZIONI TRASVERSALI E PROSPETTI	IN1712EI2WZBA6802001

COMMITTENTE: RFI RETE FERROVIARIA ITALIANA GRUPPO FERROVIE DELLO STATO

ALTA SORVEGLIANZA: ITALFERR GRUPPO FERROVIE DELLO STATO

GENERAL CONTRACTOR: Consorzio IricAV Due

INFRASTRUTTURE FERROVIARIE STRATEGICHE DEFINITE DALLA LEGGE OBIETTIVO N. 443/01

LINEA A.V. /A.C. TORINO-VENEZIA Tratta VERONA-PADOVA
Lotto funzionale Verona-Bivio Vicenza

PROGETTO ESECUTIVO

PRESIDI ANTI-RUMORE / VIBRAZIONI

Barriera antirumore da progr. 31+201,950 a progr. 31+546,510 lato Dx

GENERALE

Sezioni trasversali e prospetti

GENERAL CONTRACTOR		DIRETTORE LAVORI	SCALA :
IL PROGETTISTA INTEGRATORE ing. Giovanni MALAVENDA Iscritto all'ordine degli ingegneri di Venezia n. 4289 Data: Ottobre 2021	Consorzio Iricav Due ing. Paolo CARMONA Data: Ottobre 2021		VARIE

COMMESSA	LOTTO	FASE	ENTE	TIPO DOC.	OPERA/DISCIPLINA	PROGR.	REV.	FOGLIO
IN17	12	E	I2	WZ	BA6802	001	A	DI

Consorzio IricAV Due

VISTO CONSORZIO IRICAV DUE	
Firma	Data
ing. Luca RANDOLFI	Ottobre 2021

Progettazione :

Rev.	Descrizione	Redatto	Data	Verificato	Data	Approvato	Data	IL PROGETTISTA
A	EMISSIONE	E.CAMPITELLI	20/10/21	L. ALFIERI	20/10/21	P. GALVANIN	20/10/21	ing. Paolo GALVANIN Albo ingegneri Milano n. A21784
B								
C								

CIG. 8377957CD1 | CUP: J41E91000000009 | File: IN1712EI2WZBA6802001A_01.DWG | Cod. origine: CODICE

Progetto cofinanziato dalla Unione Europea

Scala di plot:

TUTTI I DIRITTI DEL PRESENTE DOCUMENTO SONO RISERVATI: LA PRODUZIONE ANCHE PARZIALE È VIETATA