



PROSPETTO BARRIERA BA69A TIPO P5 H. 4.75


PROSPETTO LATO RICETTORE  
Scala 1:50

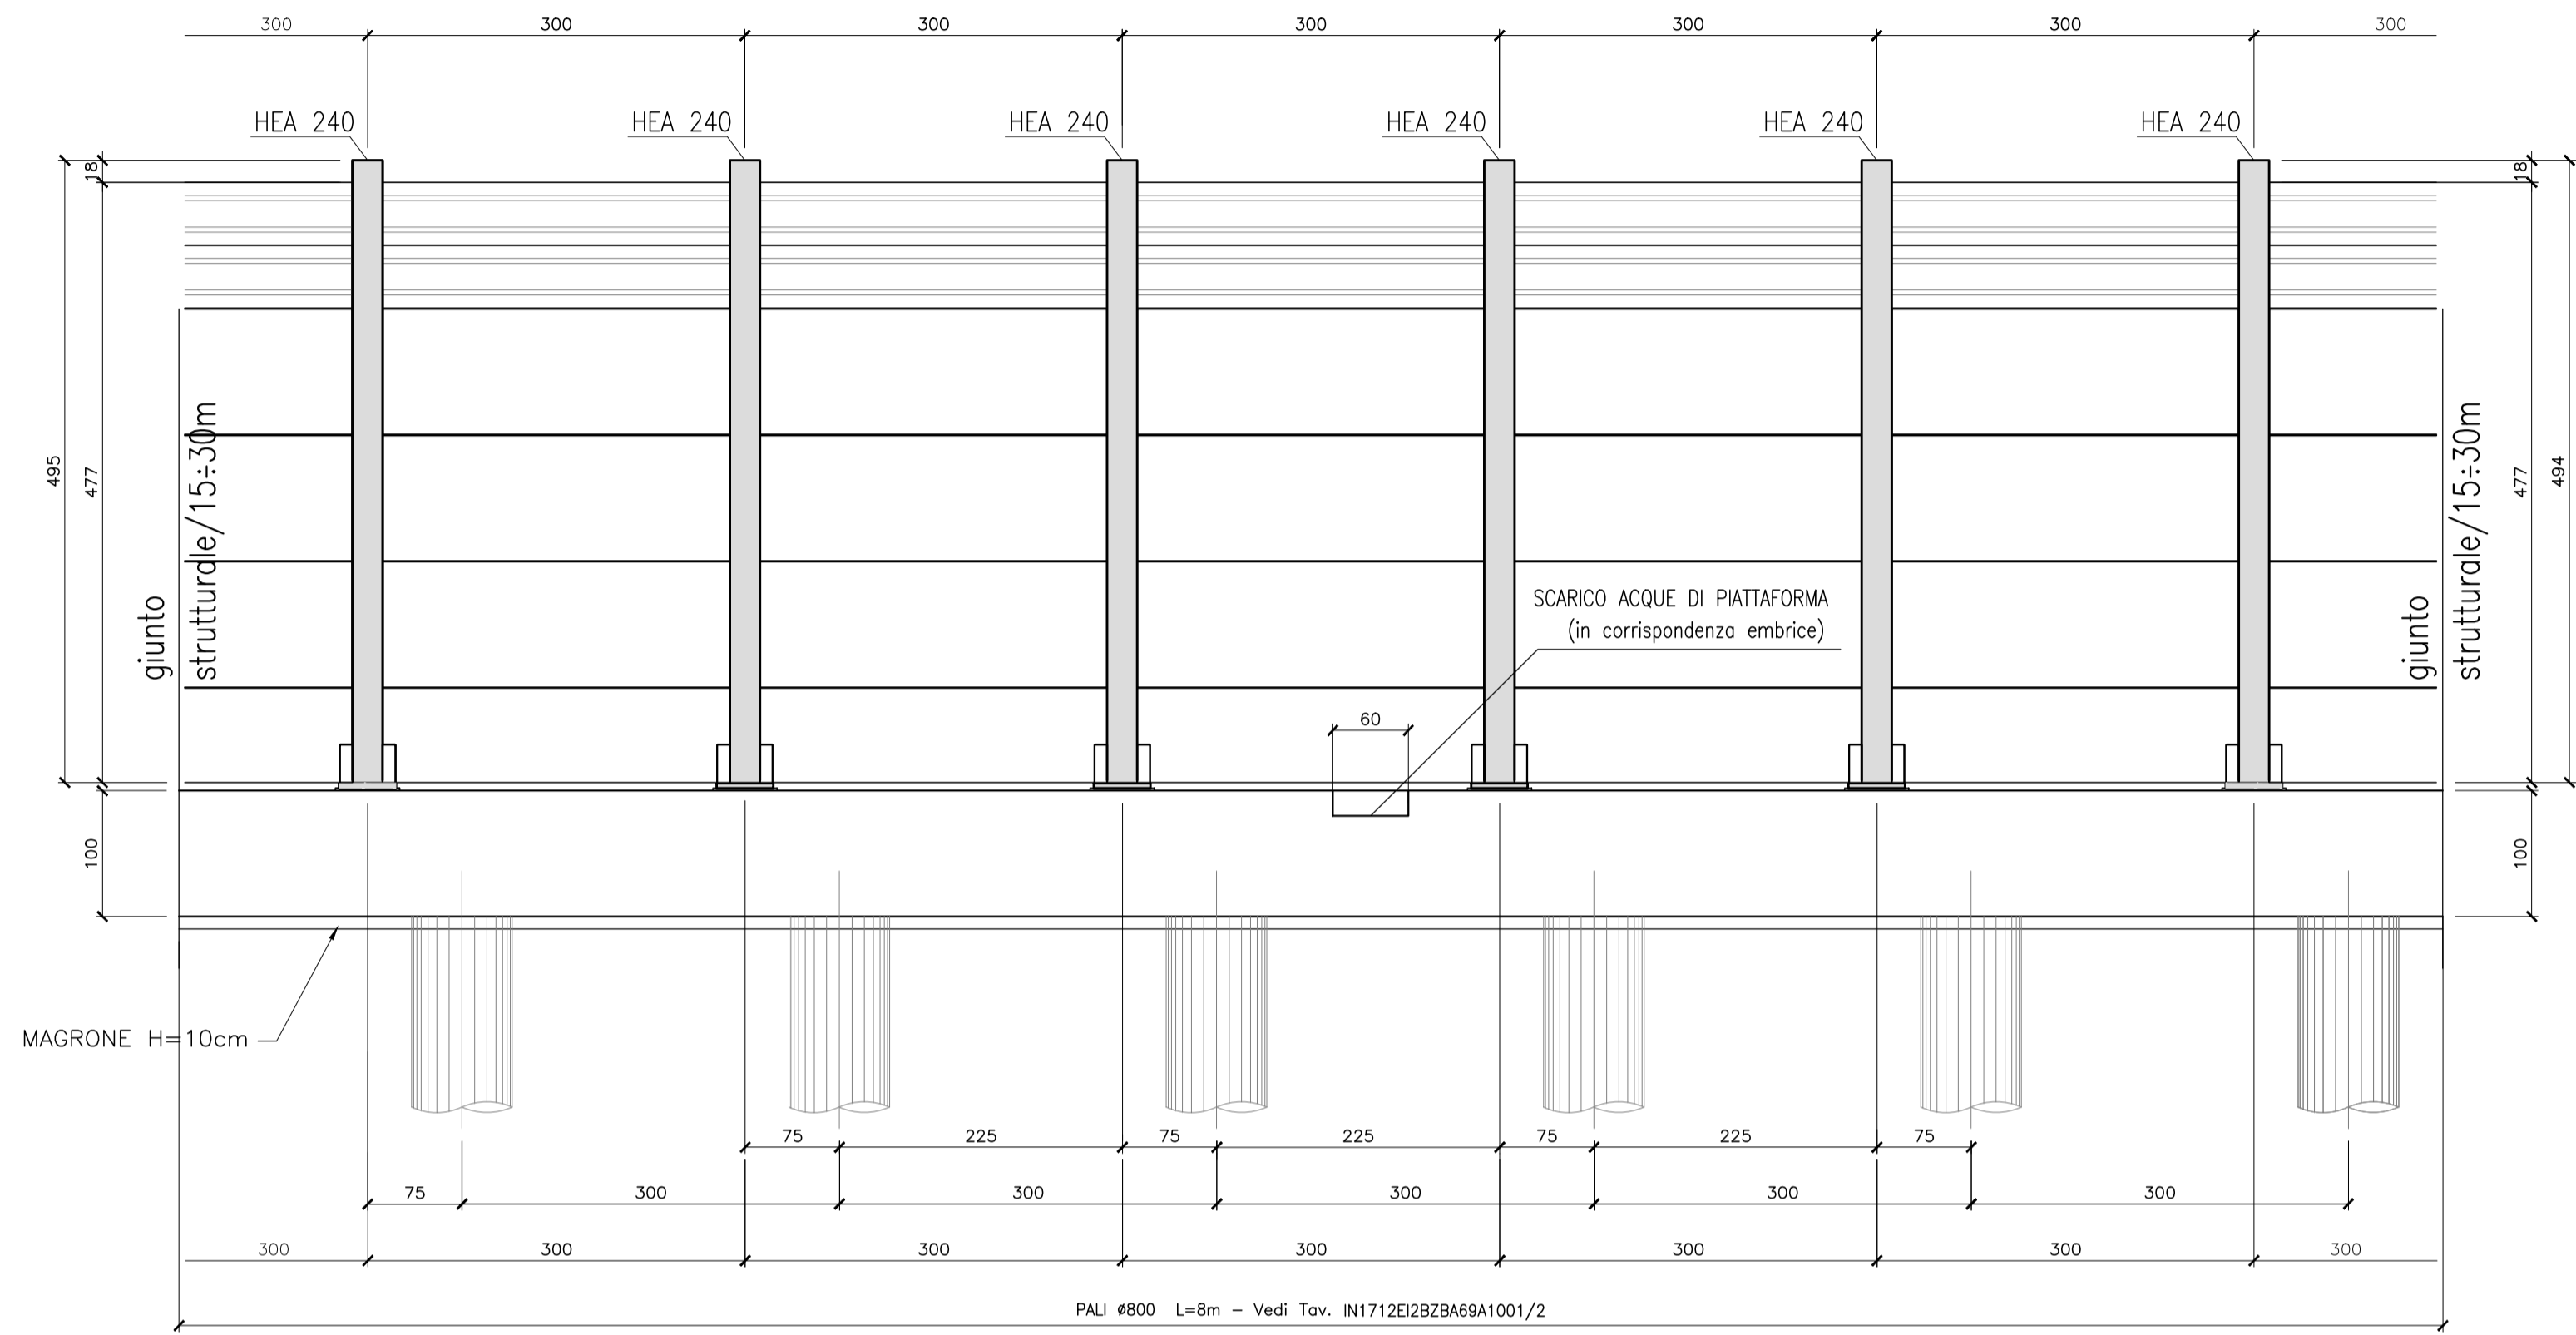


SEZIONE N. RI59-9 - BA69A-F01 - BARRIERA SU MURO  
Scala 1:200

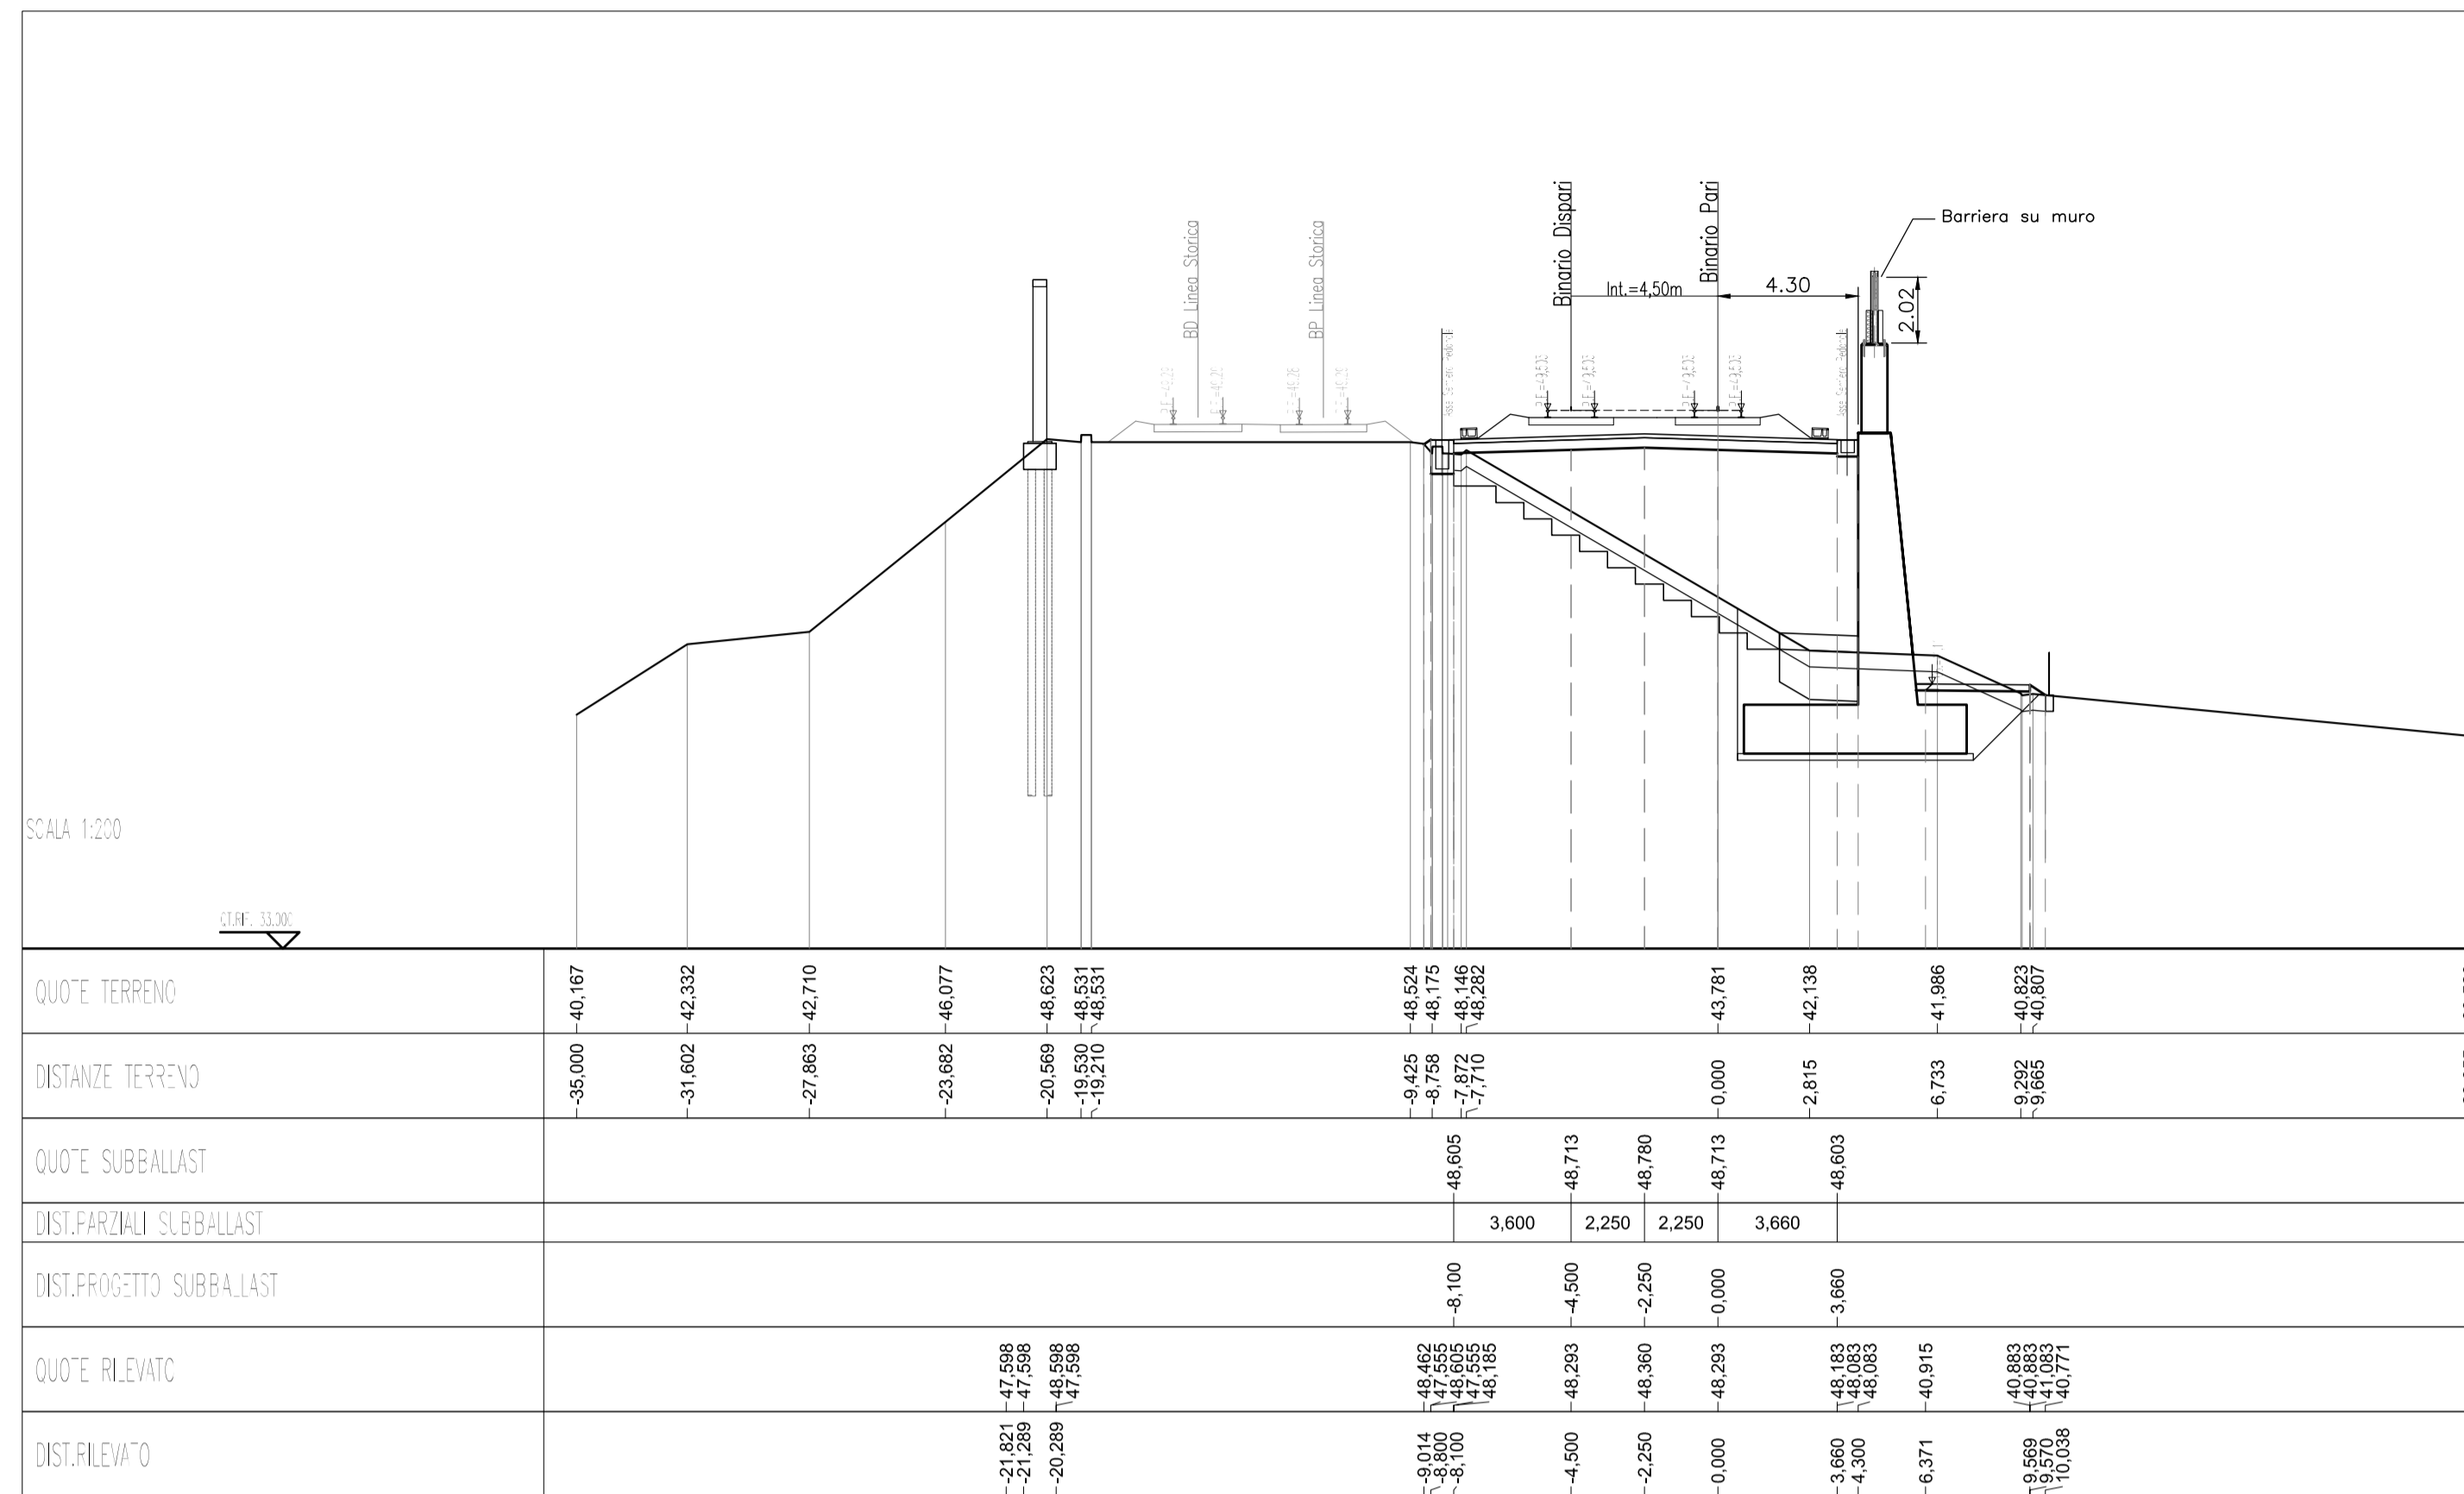

SEZIONE N. RI61-8 - BA69A - BARRIERA TIPO P5  
Scala 1:200

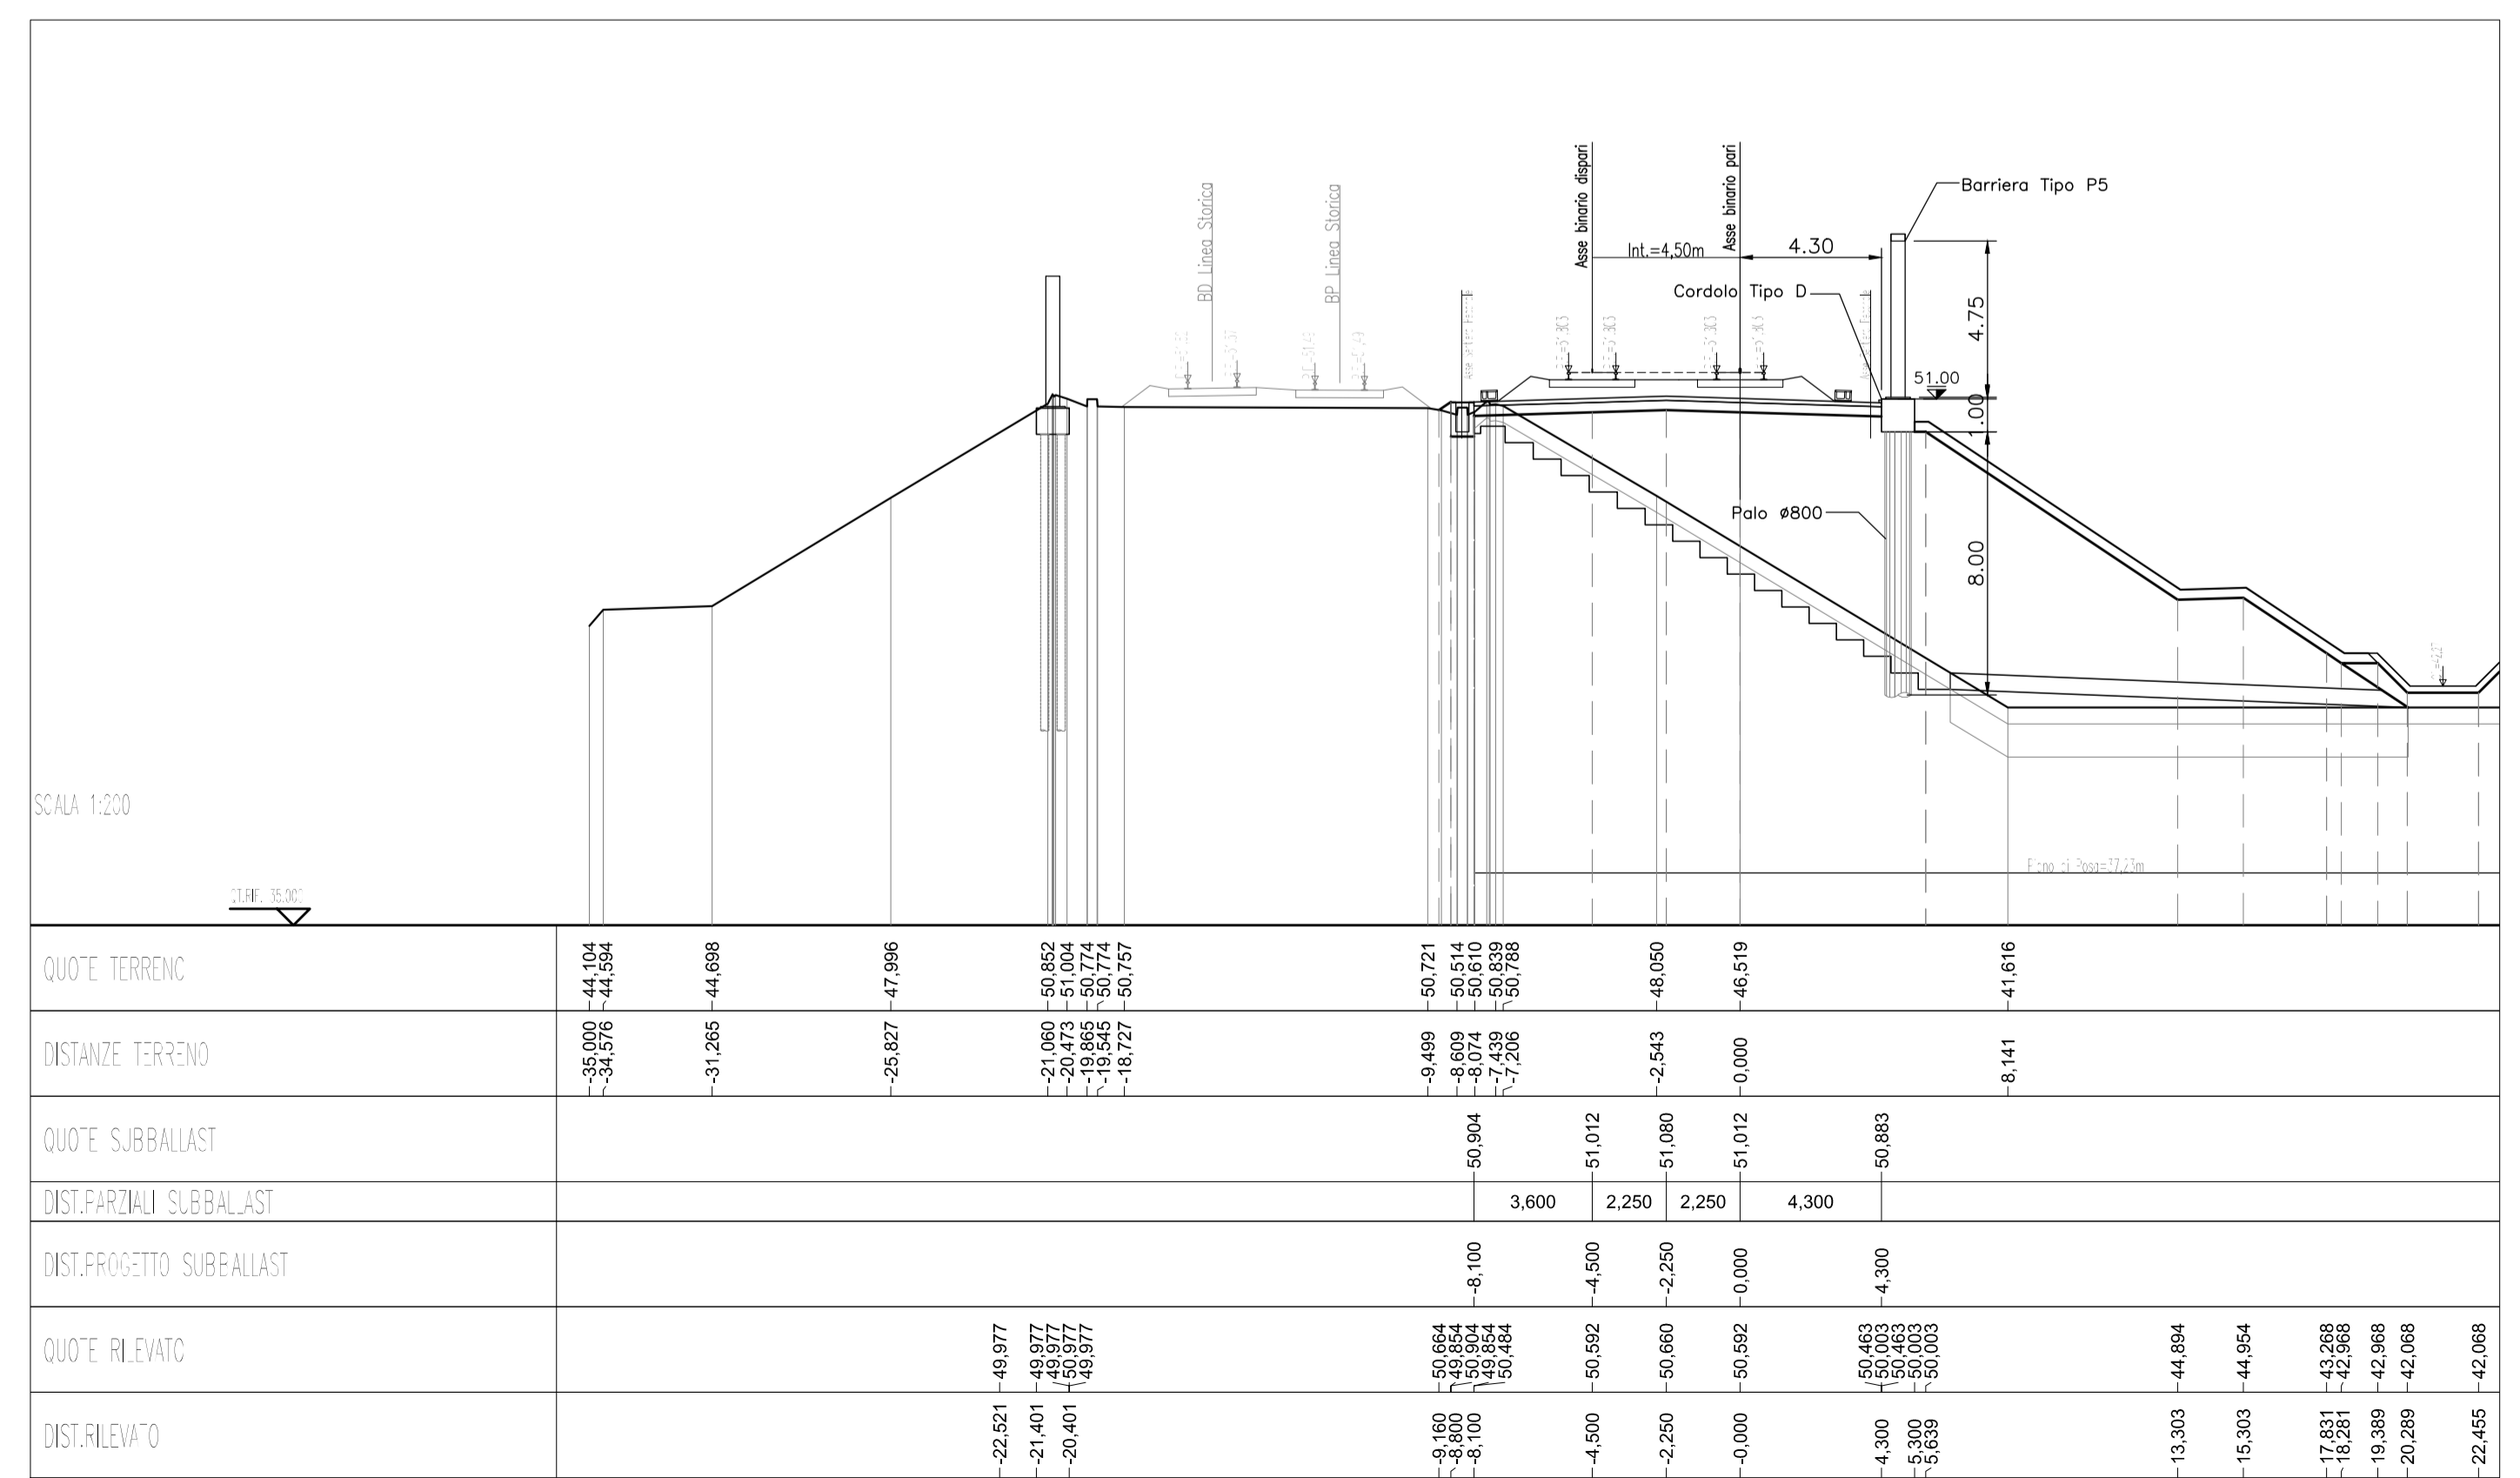

SEZIONE TIPICA BA69A  
Scala 1:50

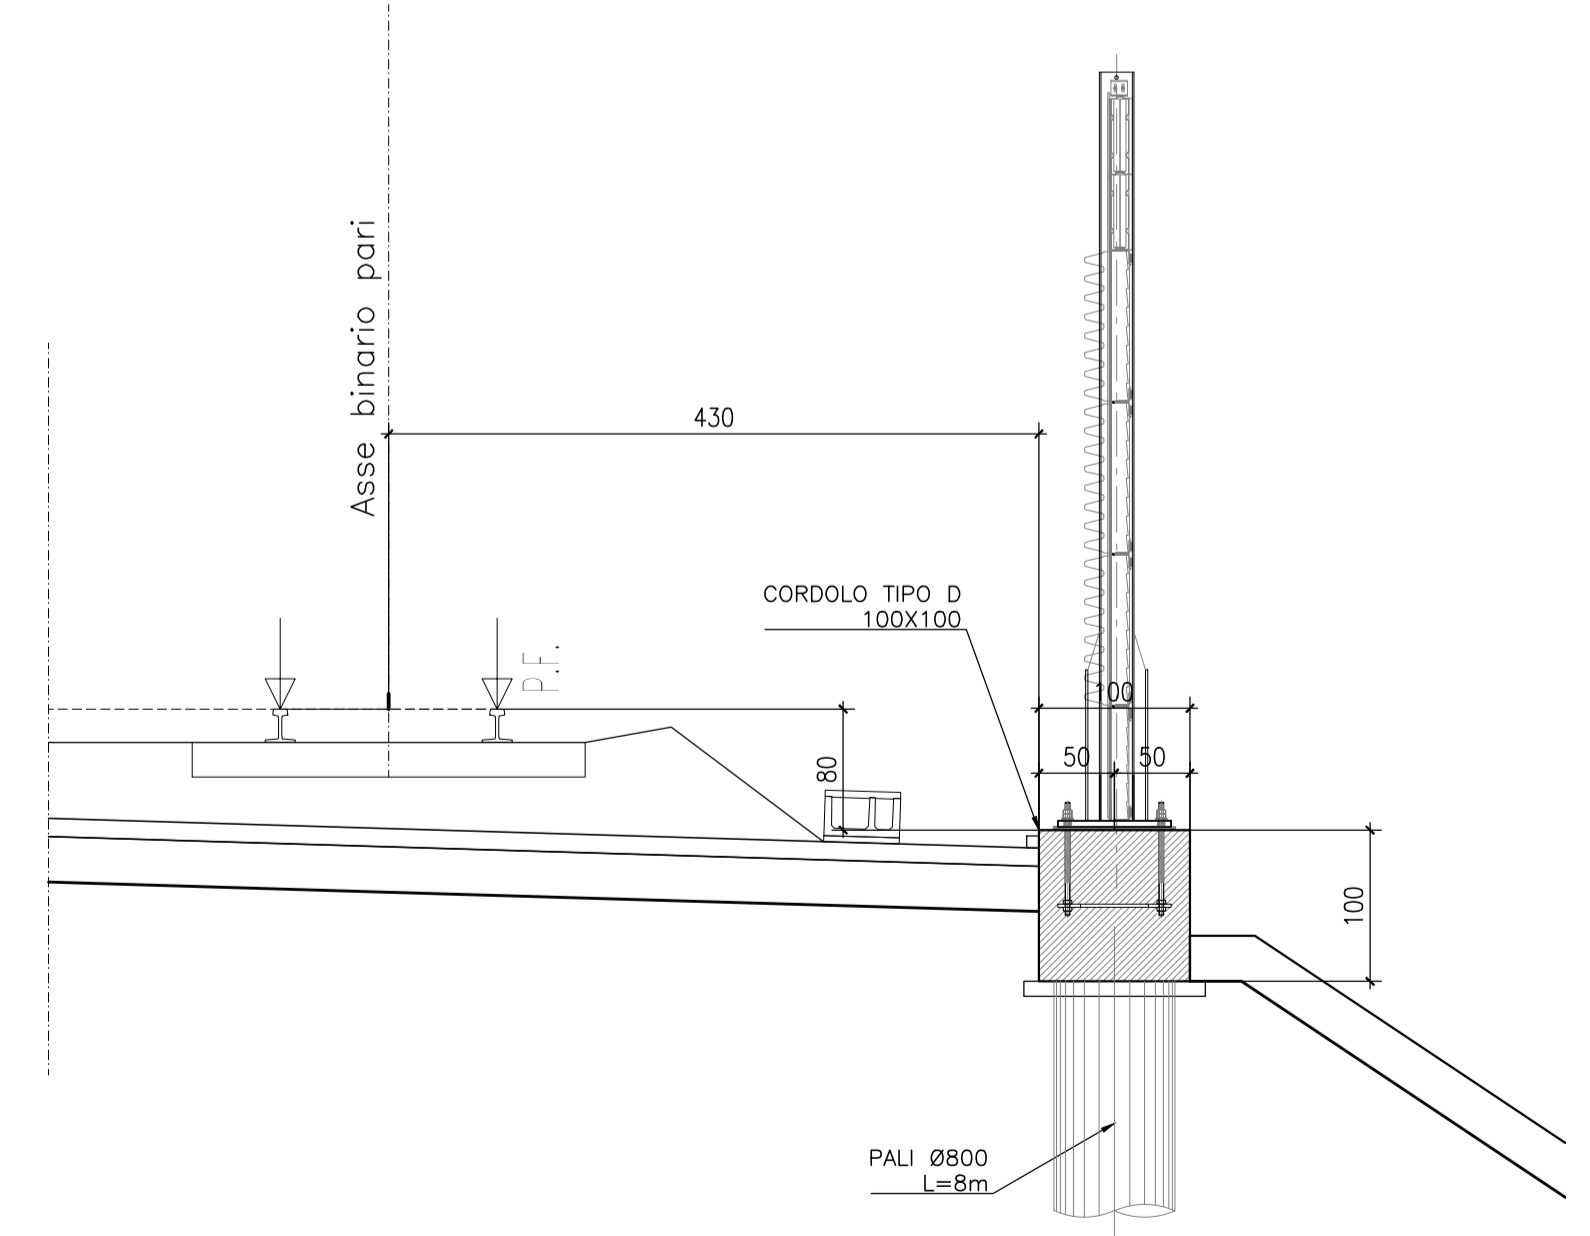

DISEGNI DI RIFERIMENTO

DESCRIZIONE	CODICE
BA69A - PLANIMETRIA DI INQUADRAMENTO	IN1712E12PBA69A0001A
BA69A - PIANTE CORDOLI DI FONDAZIONE E TRACCIAMENTO PALI - Tav. 1	IN1712E12PABA69A1001A
BA69A - PIANTE CORDOLI DI FONDAZIONE E TRACCIAMENTO PALI - Tav. 2	IN1712E12PABA69A1002A
BA69A - CORDOLI DI FONDAZIONE. SEZIONI TRASVERSALI E PROSPETTI	IN1712E12WZBA69A0001A
BA69A - CORDOLI E PALI DI FONDAZIONE. ARMATURA E DETTAGLI - Tav. 1	IN1712E12BZBA69A1001A
BA69A - CORDOLI E PALI DI FONDAZIONE. ARMATURA E DETTAGLI - Tav. 2	IN1712E12BZBA69A1002A

COMMITENTE:  RETE FERROVIARIA ITALIANA GRUPPO FERROVIE DELLO STATO

ALTA SORVEGLIANZA:  GRUPPO FERROVIE DELLO STATO

GENERAL CONTRACTOR:  Conorzio IricAV Due

**INFRASTRUTTURE FERROVIARIE STRATEGICHE DEFINITE DALLA LEGGE OBIETTIVO N. 443/01**  
**LINEA A.V. /A.C. TORINO-VENEZIA Tratta VERONA-PADOVA**  
**Lotto funzionale Verona-Bivio Vicenza**  
**PROGETTO ESECUTIVO**  
**PRESIDI ANTI-RUMORE / VIBRAZIONI**  
 Barriera antirumore da progr. 31+545.634 a progr. 32+040.610 lato Dx - Opere di fondazione GENERALE

Cordoli di fondazione. Sezioni trasversali e prospetti

GENERAL CONTRACTOR	DIRETTORE LAVORI	SCALA :
Conorzio IricAV Due Ing. Luca MANSOURI		VARIE

COMMESSA	LOTTO	FASE	ENTE	TIPO DOC.	OPERA/DISCIPLINA	PROGR.	REV.	FOCUS
IN17	12	E	12	M2	BA69A0	001	A	

VISTO CONSORZIO IRICAV DUE		Data	
Firma			
Ing. Luca MANSOURI			Maggio 2021

Rev.	Descrizione	Redatto	Data	Verificato	Data	Approvato	Data
A	EMISSIONE	E. CAMPRESI	28/05/21	L. ALFIERI	28/05/21		28/05/21
B							
C							

CG: 8377957CD1 CUP: J41E9100000009 File: IN1712E12PBA69A0001A\_01.dwg Cod. origine: CODICI

Progetto cofinanziato dalla Unione Europea

Scale di progetto: TUTTI I DIRITTI DEL PRESENTE DOCUMENTO SONO RISERVATI. LA PRODUZIONE ANCHE PARZIALE È VIETATA.