PROSPETTO BARRIERA BA70 TIPO P1 H. 6.75

PROSPETTO LATO RICETTORE Scala 1:50

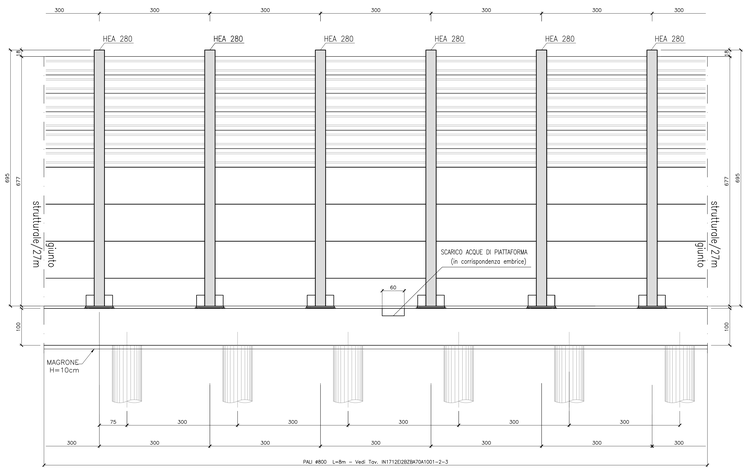

PROSPETTO BARRIERA BA70 TIPO P1 SU OPERA H. 6.75
WBS IN59 KM 32+720.81

PROSPETTO LATO RICETTORE Scala 1:50

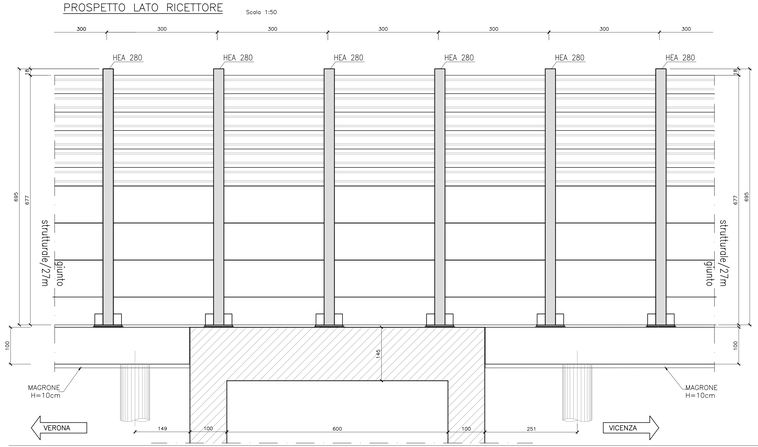

PROSPETTO BARRIERA BA70 TIPO P1 SU OPERA H. 6.75
SOTTOPASSO WBS SL11 KM 32+919.08

PROSPETTO LATO RICETTORE Scala 1:50

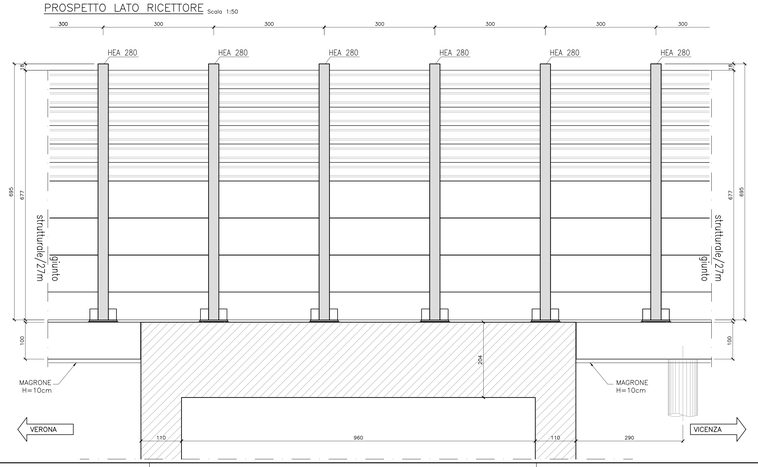

SEZIONE RI62-5 – BA70-F01 – BARRIERA TIPO P1 Scala 1:200

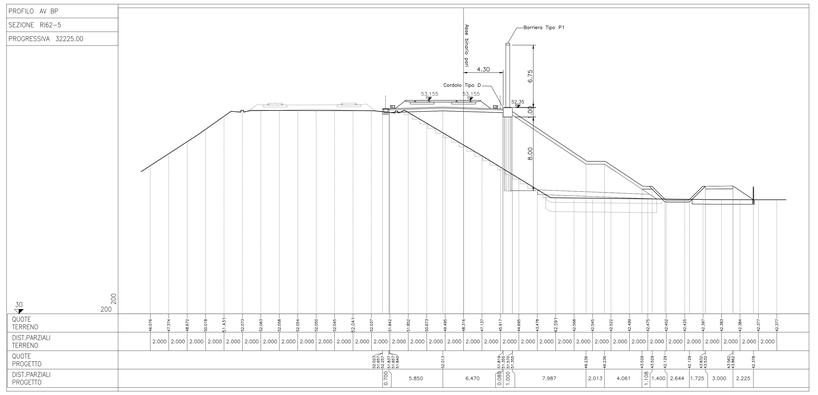

SEZIONE TIPICA BA70A-F01

Scala 1:50

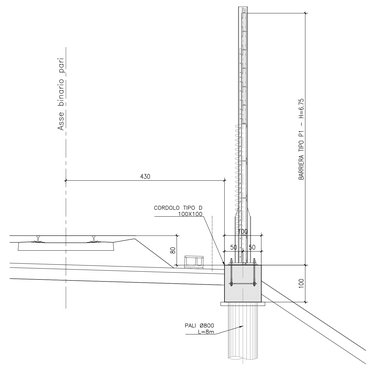

SEZIONE RI64A-4 – BA70-F03 – BARRIERA TIPO P1 Scala 1:200

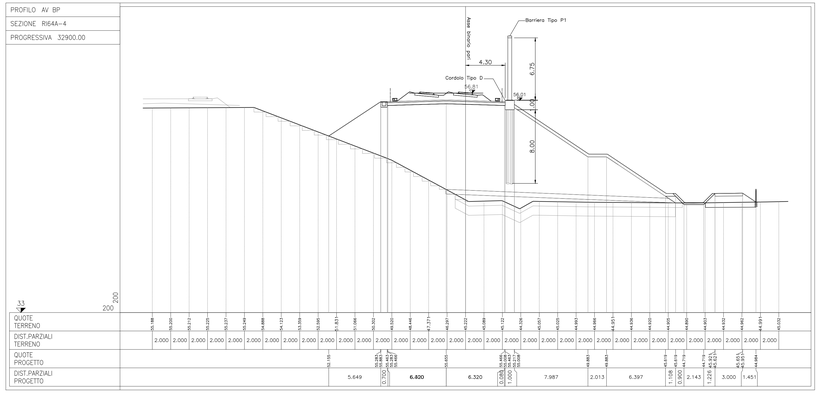

SEZIONE TIPICA BA70A-F03

Scala 1:50

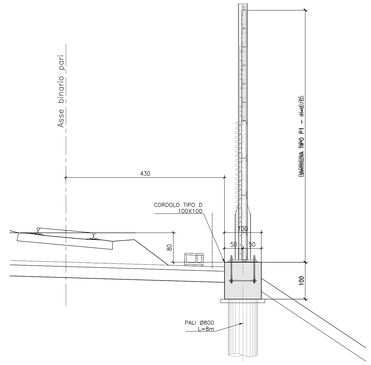

SEZIONE RI64A-10 – BA70-F05 – BARRIERA TIPO P1 Scala 1:200

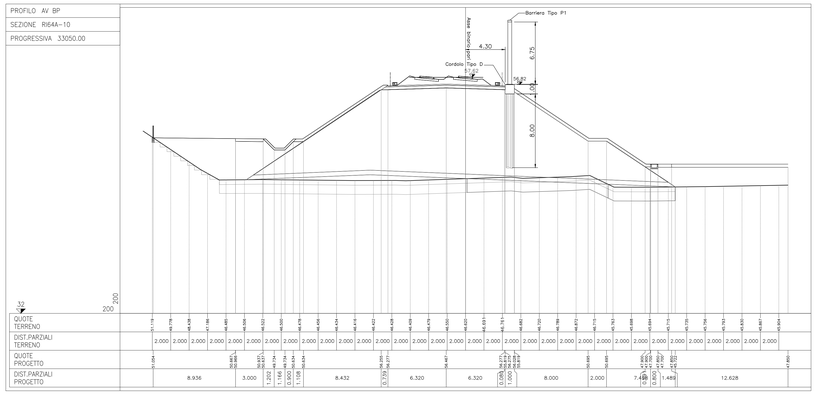

SEZIONE TIPICA BA70A-F05

Scala 1:50

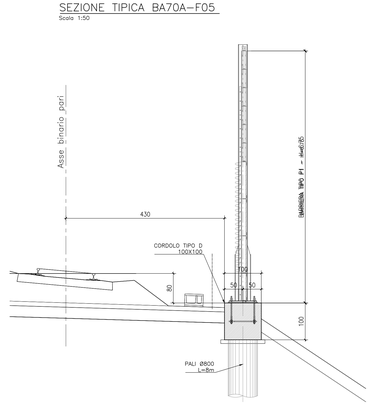

DISEGNI DI RIFERIMENTO

DESCRIZIONE	CODICE
RELAZIONE TECNICO DESCRITTIVA	IN1712E0ROBATA0001
RELAZIONE DI MODIFICA PGIPE	IN1712E0ROBATA0002
RELAZIONE DI CALCOLO CORDOLO DI FONDAZIONE	IN1712E0CLBATA1001
PLANIMETRIA DI INQUADRAMENTO - TAV. 1	IN1712E0PBBATA1001
PLANIMETRIA DI INQUADRAMENTO - TAV. 2	IN1712E0PBBATA0002
PIANTA CORDOLI DI FONDAZIONE E TRACCIAMENTO PALI - TAV. 1	IN1712E0PABATA1001
PIANTA CORDOLI DI FONDAZIONE E TRACCIAMENTO PALI - TAV. 2	IN1712E0PABATA1002
PIANTA CORDOLI DI FONDAZIONE E TRACCIAMENTO PALI - TAV. 3	IN1712E0PABATA1003
CORDOLI DI FONDAZIONE. SEZIONI TRASVERSALI E PROSPETTI	IN1712E0WZBATA0001
CORDOLI E PALI DI FONDAZIONE. ARMATURA E DETTAGLI - TAV. 1	IN1712E0BZBATA1001
CORDOLI E PALI DI FONDAZIONE. ARMATURA E DETTAGLI - TAV. 2	IN1712E0BZBATA1002
CORDOLI E PALI DI FONDAZIONE. ARMATURA E DETTAGLI - TAV. 3	IN1712E0BZBATA1003

COMMITTENTE: RFI RETE FERROVIARIA ITALIANA GRUPPO FERROVIE DELLO STATO

ALTA SORVEGLIANZA: ITALFERR GRUPPO FERROVIE DELLO STATO

GENERAL CONTRACTOR: Consorzio IricoAV Due

INFRASTRUTTURE FERROVIARIE STRATEGICHE DEFINITE DALLA LEGGE OBIETTIVO N. 443/01

LINEA A.V. /A.C. TORINO-VENEZIA Tratta VERONA-PADOVA
Lotto funzionale Verona-Bivio Vicenza

PROGETTO ESECUTIVO

PRESIDI ANTI-RUMORE / VIBRAZIONI

Barriera antirumore da progr. 32+177,45 a progr. 33+149,45 lato Dx - Opere di fondazione GENERALE

Pianta cordoli di fondazione. Sezioni trasversali e prospetti

GENERAL CONTRACTOR	DIRETTORE LAVORI	SCALA:
Consorzio IricoAV Due Ing. Paolo CARBONI Data: Aprile 2021		1:1

COMMESSA	LOTTO	FASE	ENTE	TIPO DOC.	OPERA/DISCIPLINA	PROGR.	REV.	FOGLIO
IN17	12	E	12	WZ	BA70A0	001	A	

VISTO CONSORZIO IRICAV DUE		
Firma		Data
Ing. Luca MASSIDDA		Aprile 2021

Progettazione :

Rev.	Descrizione	Redatto	Data	Verificato	Data	Approvato	Data
A	EMISSIONE	F. CAMPISI	16/04/21	L. IURLO	16/04/21	F. GAVARD	16/04/21
B							
C							

IL PROGETTISTA: Dott. Ing. Fabio GAVARD, Ordine degli Ingegneri della Provincia di Torino n. 9178A, Settore Civile e Ambientale

CIG. 8077957C91 | CUP: J41E91000000009 | File: IN1712E0WZBATA0001A.DWG | Cod. origine: COAO

Progetto cofinanziato dalla Unione Europea

Scala di plot: | TUTTI I DIRITTI DEL PRESENTE DOCUMENTO SONO RISERVATI. LA RIPRODUZIONE ANCHE PARZIALE È VIETATA.