PROSPETTO BARRIERA BA73 TIPO P1 H. 6.75

PROSPETTO LATO RICETTORE

Scala 1:50

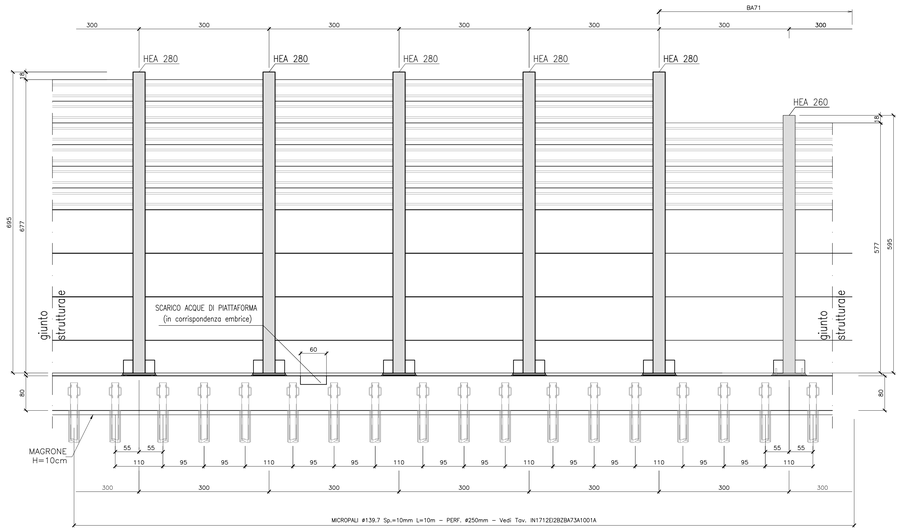

PROSPETTO BARRIERA BA73 TIPO P1 H. 6.75
CON TRAVE SCAVALCO TIPO 1A/2A/2B

PROSPETTO LATO RICETTORE

Scala 1:50

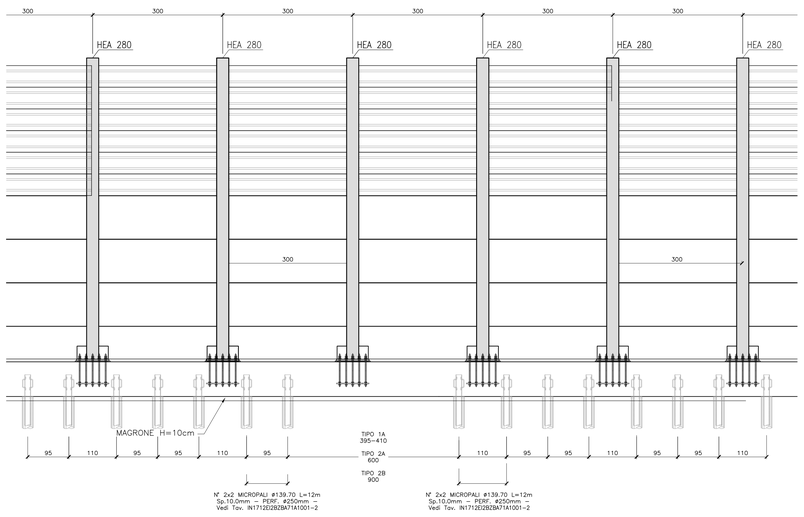

PROSPETTO BARRIERA BA73 TIPO P1 H. 6.75
CON TRAVE SCAVALCO TIPO 3B

PROSPETTO LATO RICETTORE

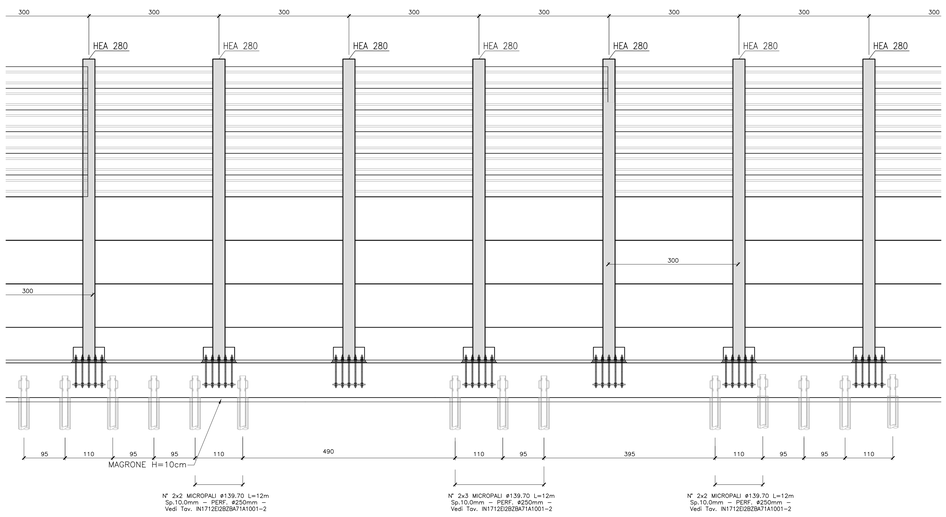

SEZIONE 1 – BA73–F01 – BARRIERA TIPO P1

Scala 1:200

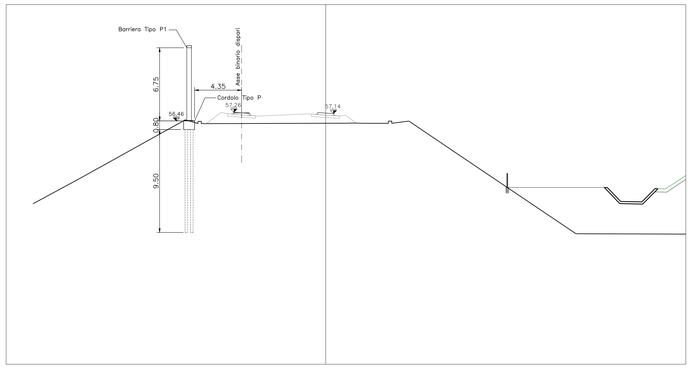

SEZIONE TIPICA BA73A–F01

Scala 1:50

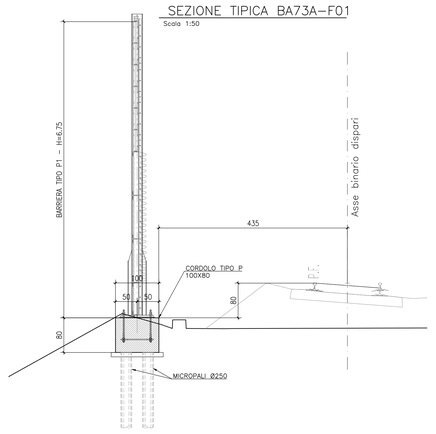

DISEGNI DI RIFERIMENTO

ELENCO ELABORATI	IN1712EI2EEBA73A0001
RELAZIONE TECNICO DESCRITTIVA	IN1712EI2ROBA73A0001
RELAZIONE DI MODIFICA PD/PE	IN1712EI2ROBA73A0002
RELAZIONE DI CALCOLO. CORDOLO DI FONDAZIONE	IN1712EI2CLBA73A1001
PLANIMETRIA DI INQUADRAMENTO	IN1712EI2PIBIA73A0001
PIANTA CORDOLI DI FONDAZIONE E TRACCIAMENTO MICROPALI	IN1712EI2PIBA73A1001
CORDOLI DI FONDAZIONE. SEZIONI TRASVERSALI E PROSPETTI	IN1712EI2WZBA73A0001
CORDOLI DI FONDAZIONE. ARMATURA E DETTAGLI - Tav.1	IN1712EI2BZBA73A1001
CORDOLI DI FONDAZIONE. ARMATURA E DETTAGLI - Tav.2	IN1712EI2BZBA73A1002
CORDOLI DI FONDAZIONE. ARMATURA E DETTAGLI - Tav.3	IN1712EI2BZBA73A1003

COMMITTENTE: RFI RETE FERROVIARIA ITALIANA – GRUPPO FERROVIE DELLO STATO

ALTA SORVEGLIANZA: ITALFERR – GRUPPO FERROVIE DELLO STATO

GENERAL CONTRACTOR: IRICAV2

INFRASTRUTTURE FERROVIARIE STRATEGICHE DEFINITE DALLA LEGGE OBIETTIVO N. 443/01

LINEA A.V. /A.C. TORINO-VENEZIA Tratta VERONA-PADOVA
Lotto funzionale Verona-Bivio Vicenza

PROGETTO ESECUTIVO

PRESIDI ANTI-RUMORE / VIBRAZIONI

BARRIERA ANTIRUMORE DA PROGR. 182+740,30 A PROGR. 182+919,23 LATO SX - OPERE DI FONDAZIONE

GENERALE

Cordoli di fondazione sezioni trasversali e prospetti

GENERAL CONTRACTOR	DIRETTORE LAVORI	SCALA 1:
IL PROGETTISTA INTEGRATORE: Ing. Giovanni ANSALDI – ALBO INGEGNERI PROVINCIA DI MILANO n. 4503 – Data: Settembre 2022	Consorzio Iricav Due – Ing. Paolo CARPONI – Data: Settembre 2022	VARIE

COMMESSA	LOTTO	FASE	ENTE	TIPO DOC.	OPERA/DISCIPLINA	PROGR.	REV.	FOGLIO
IN17	12	E	I2	WZ	BA73A0	0001	B	

IRICAV2 – VISTO CONSORZIO IRICAV DUE – Firma – Dott. Ing. Edoardo MARGARITO – Data: Settembre 2022

Progettazione :

Rev.	Descrizione	Redatto	Data	Verificato	Data	Approvato	Data
A	EMISSIONE	E.CAMPELLI	31/03/21	L.AZIERI	31/03/21	P. GALVANI	31/03/21
B	RISOLUZIONE INTERFERENZA PALUTE	D. MARTINO	Set. 2022	L.AZIERI	Set. 2022	P. GALVANI	Set. 2022
C							

IL PROGETTISTA: Dott. Ing. IVAN BALDANI – Ordine degli Ingegneri della Provincia di Milano – Sezione A – n.21784

OG. 8377937CD1	CUP: J41E91000000009	File: IN1712D2HZBA73A0001B.DWG
Progetto cofinanziato dalla Unione Europea		Cod. origine: 00KO

Scala di plot: | TUTTI I DIRITTI DEL PRESENTE DOCUMENTO SONO RISERVATI. LA PRODUZIONE ANCHE PARZIALE È VIETATA