



PROSPETTO BARRIERA BA76- F01-F02 TIPO P1 H. 6.75 SU TRAVE SCAVALCO

PROSPETTO LATO RICETTORE

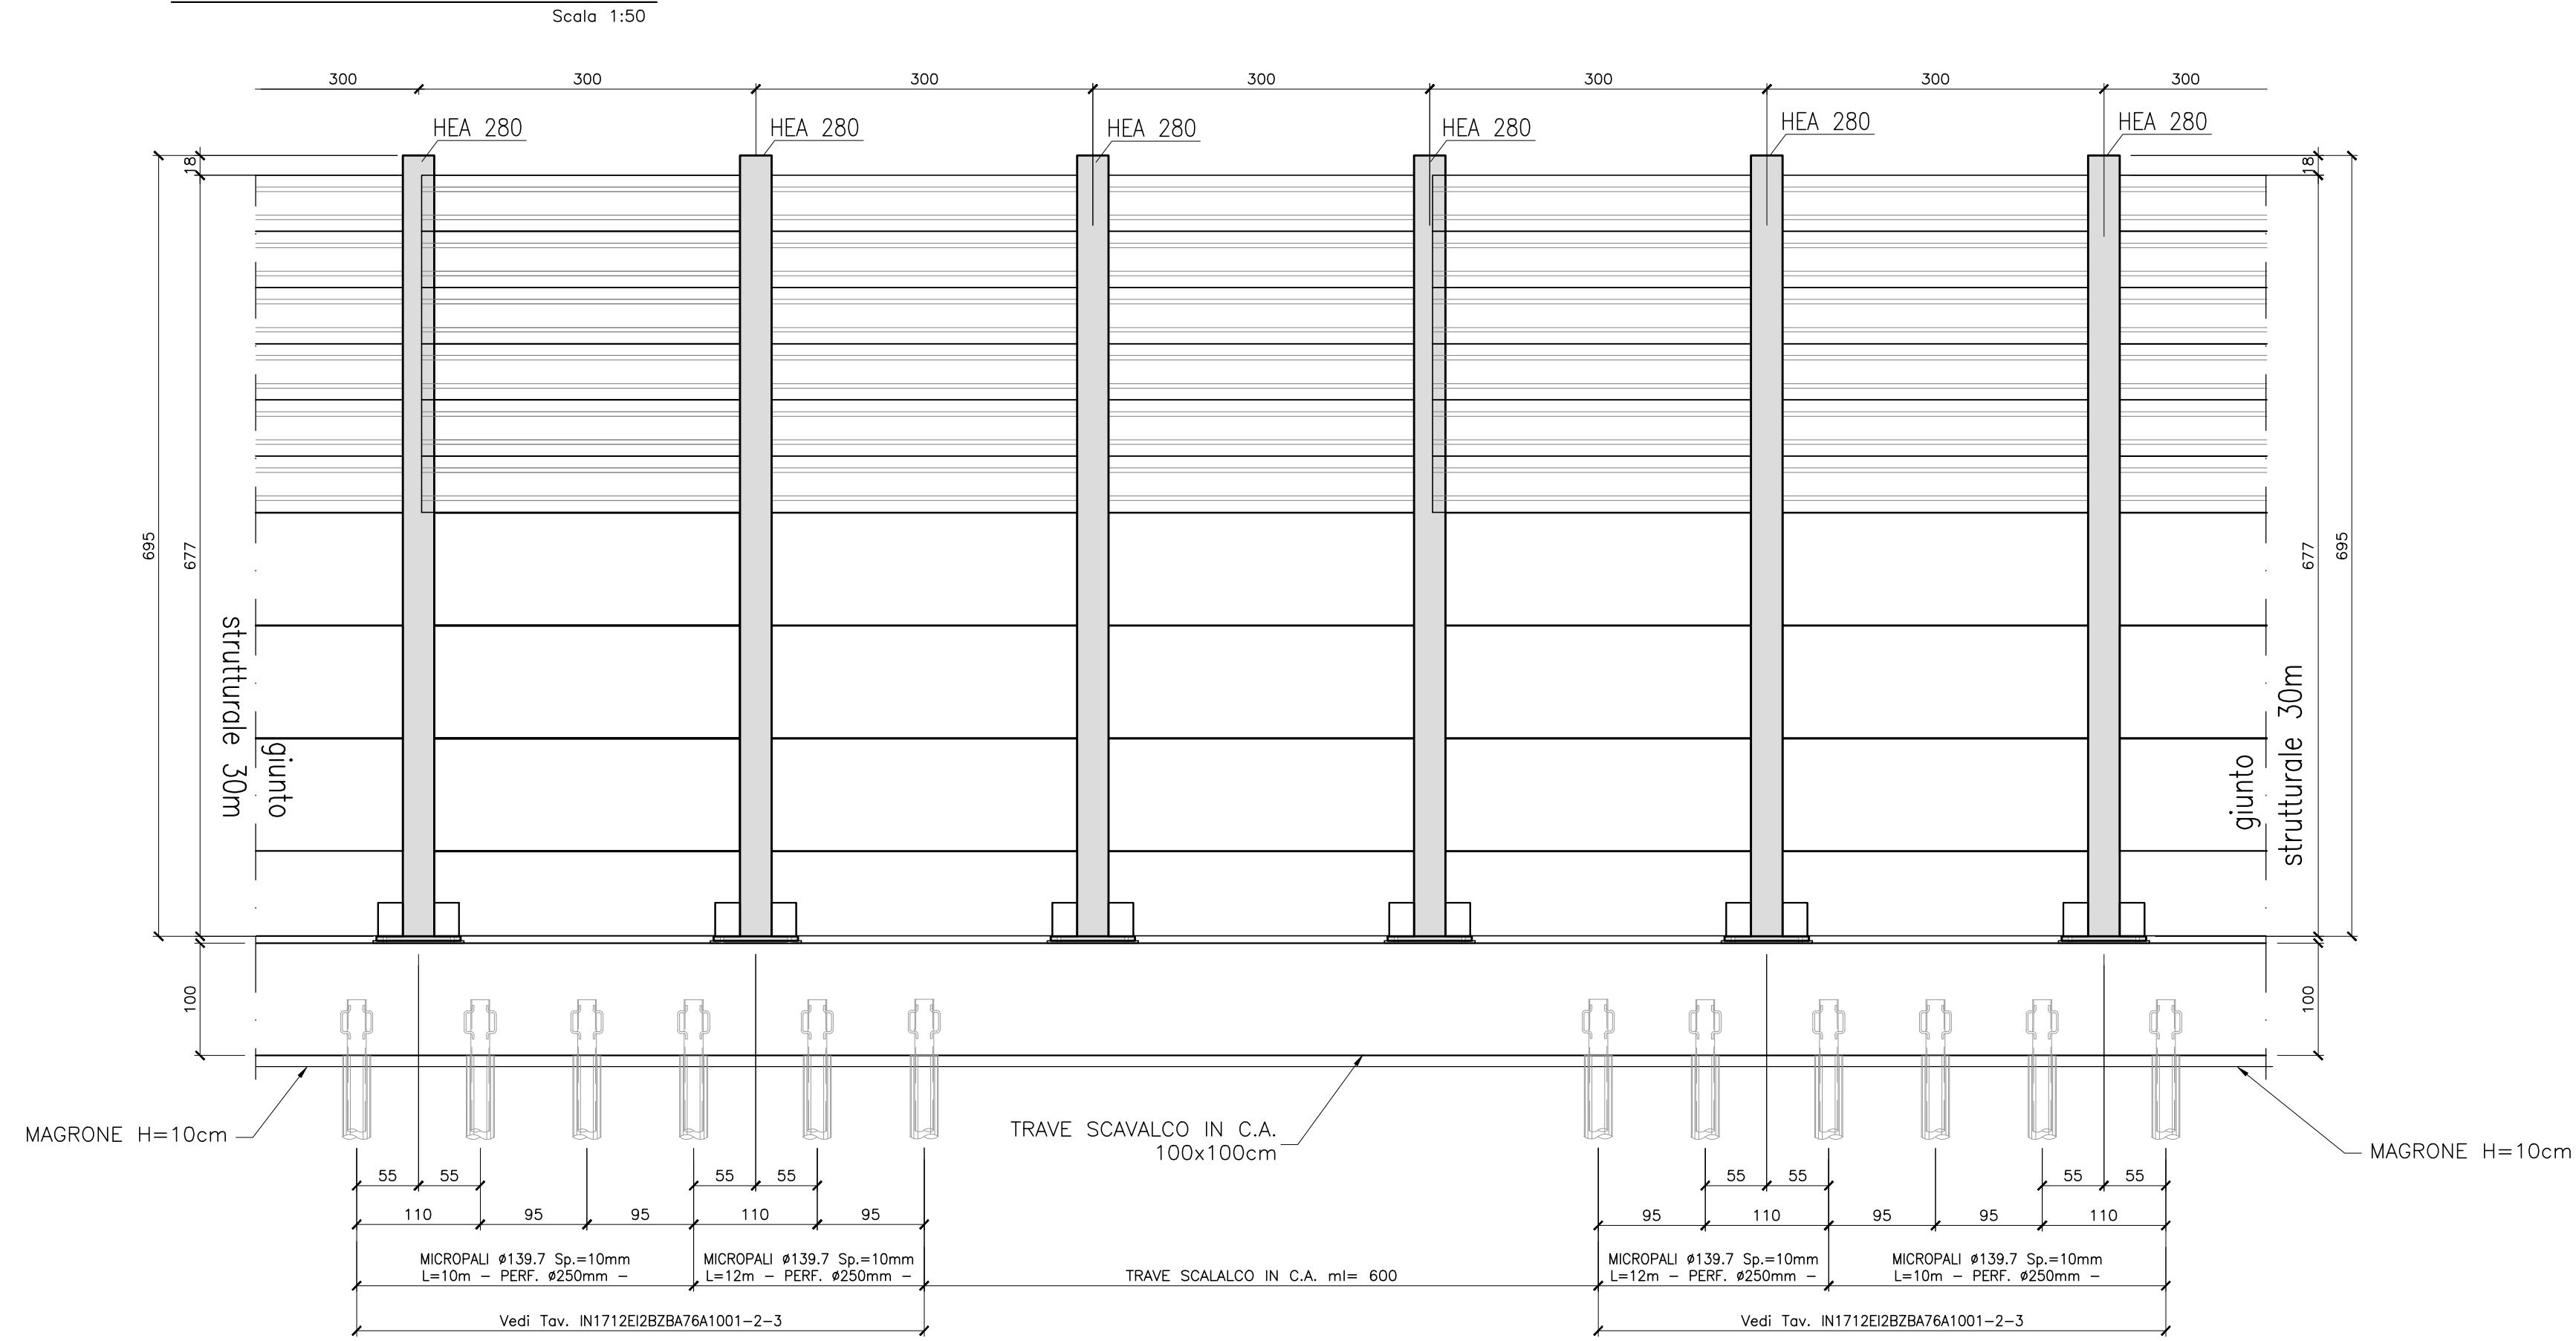


SEZIONE SU OPERA IN60 - BA76-F04 - BARRIERA TIPO P1

Scala 1:100

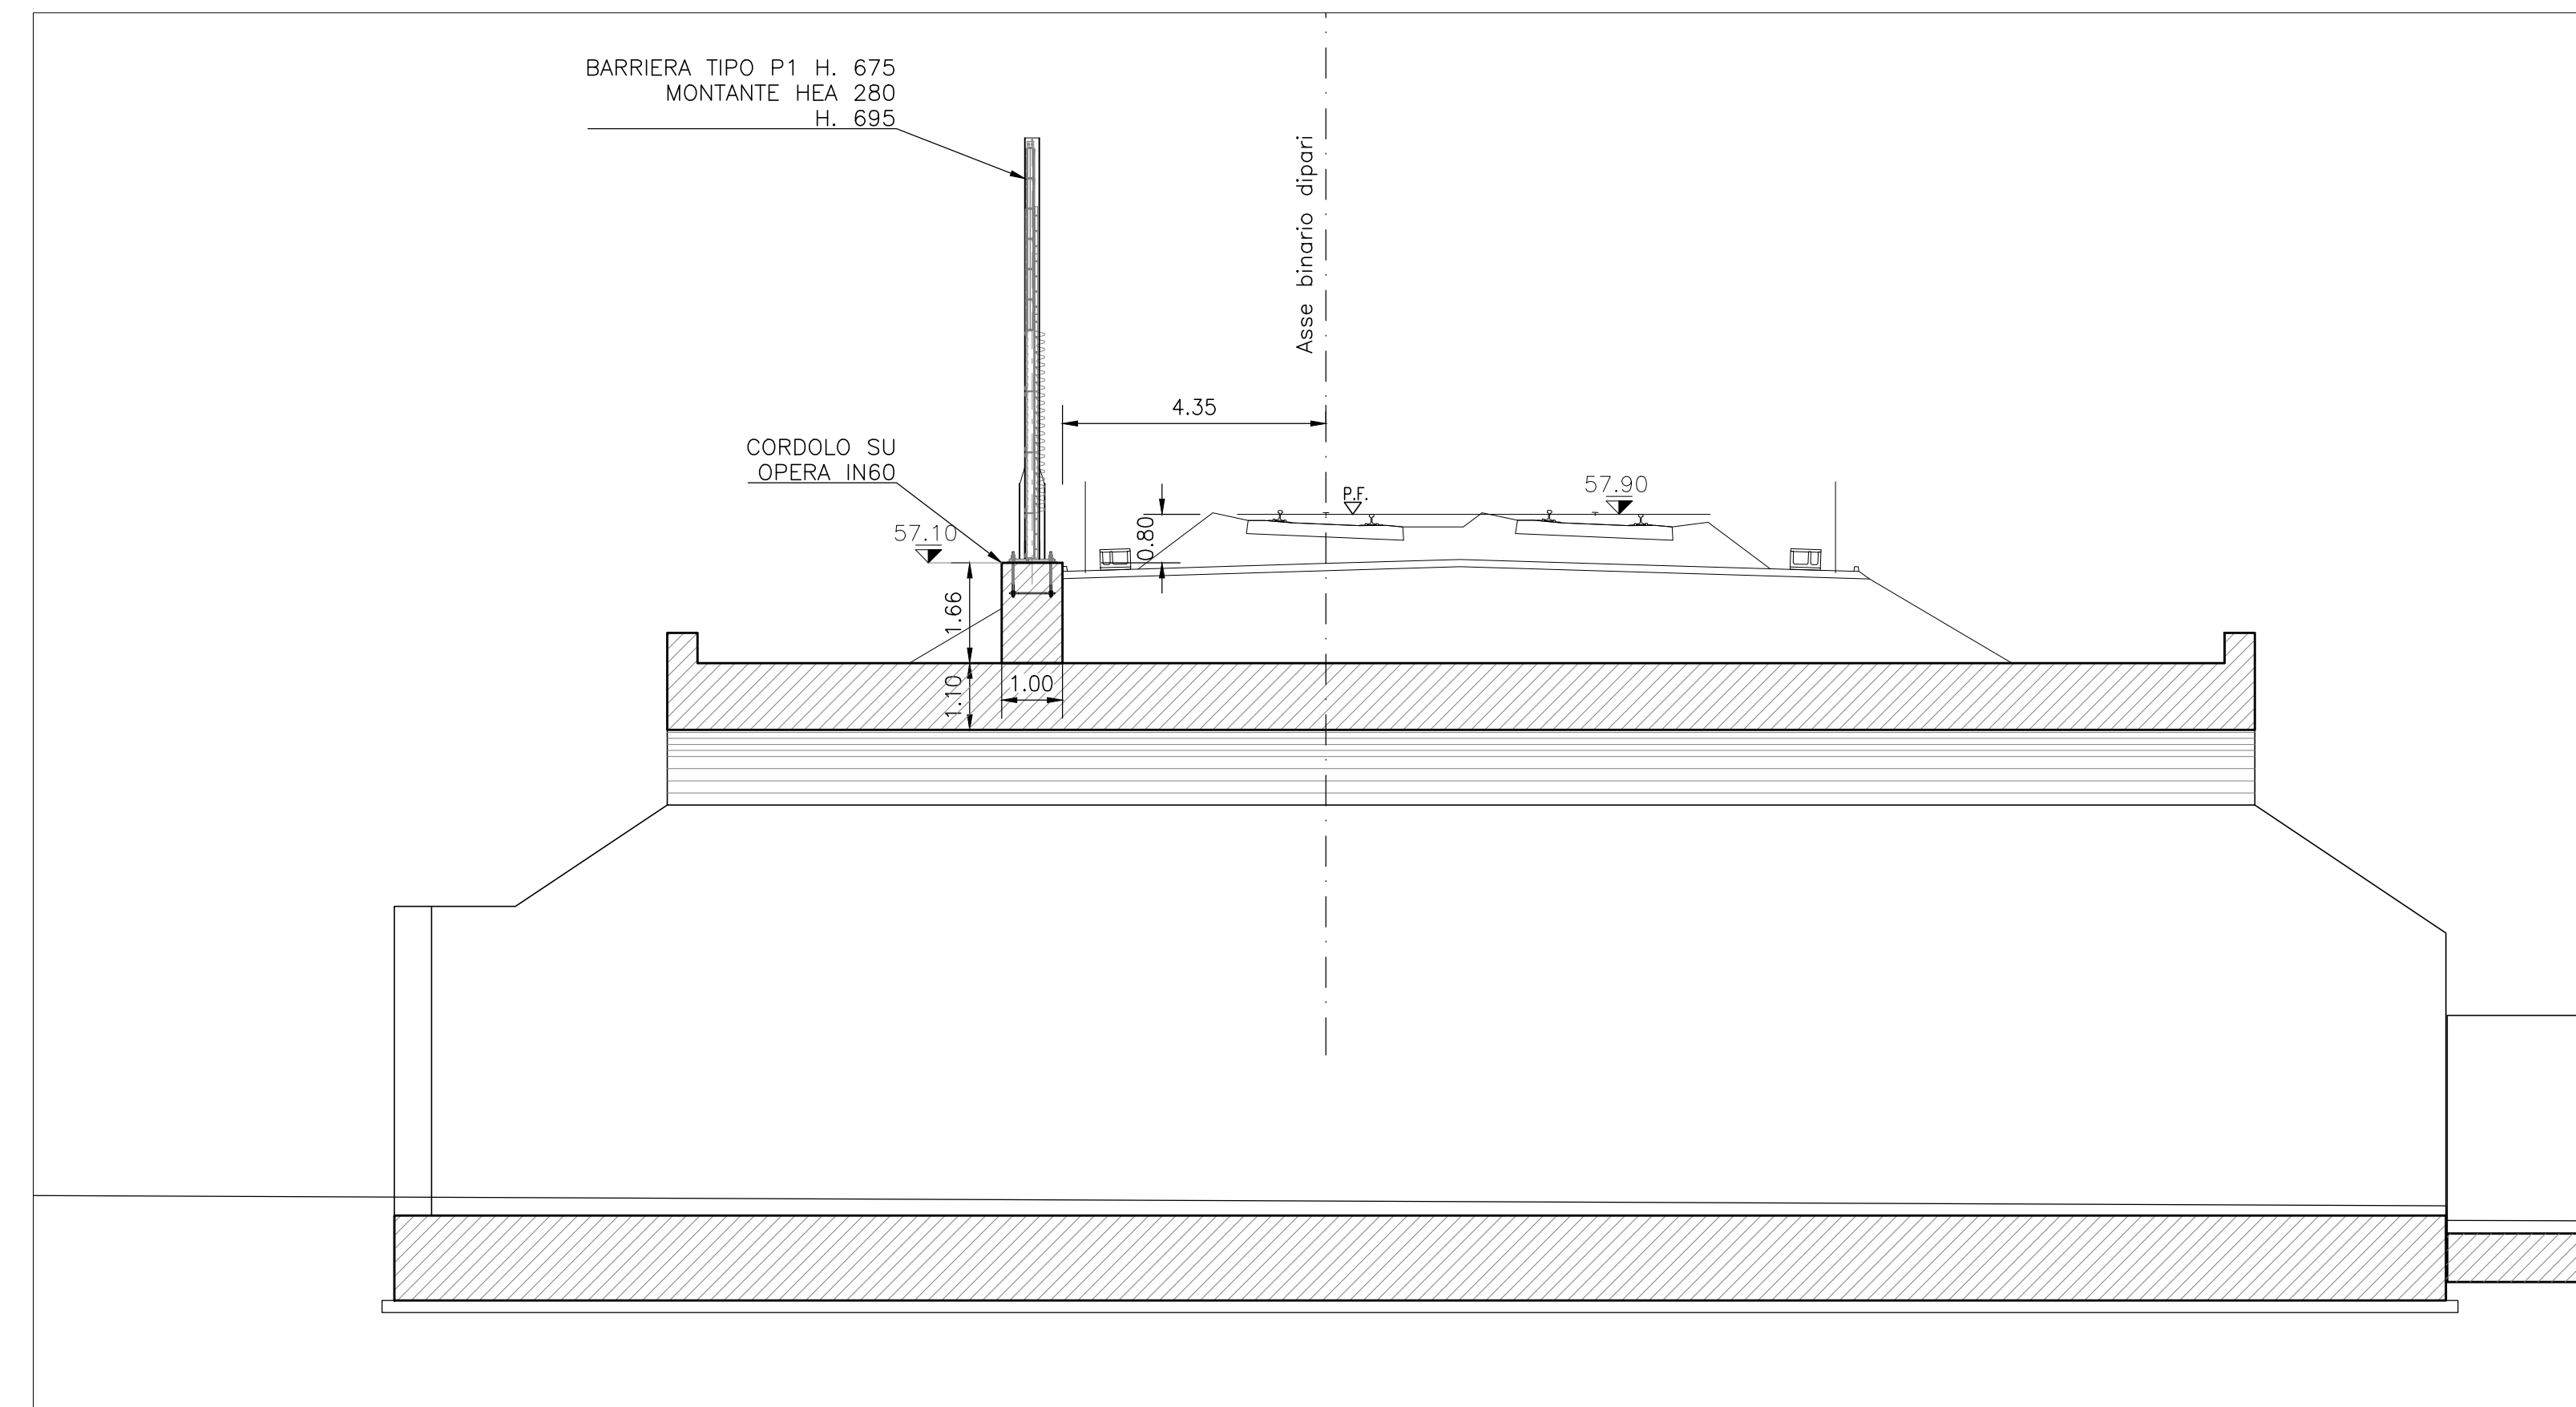


PROSPETTO BARRIERA BA76-F04 TIPO P1 SU OPERA IN60 H. 6.75

PROSPETTO LATO RICETTORE

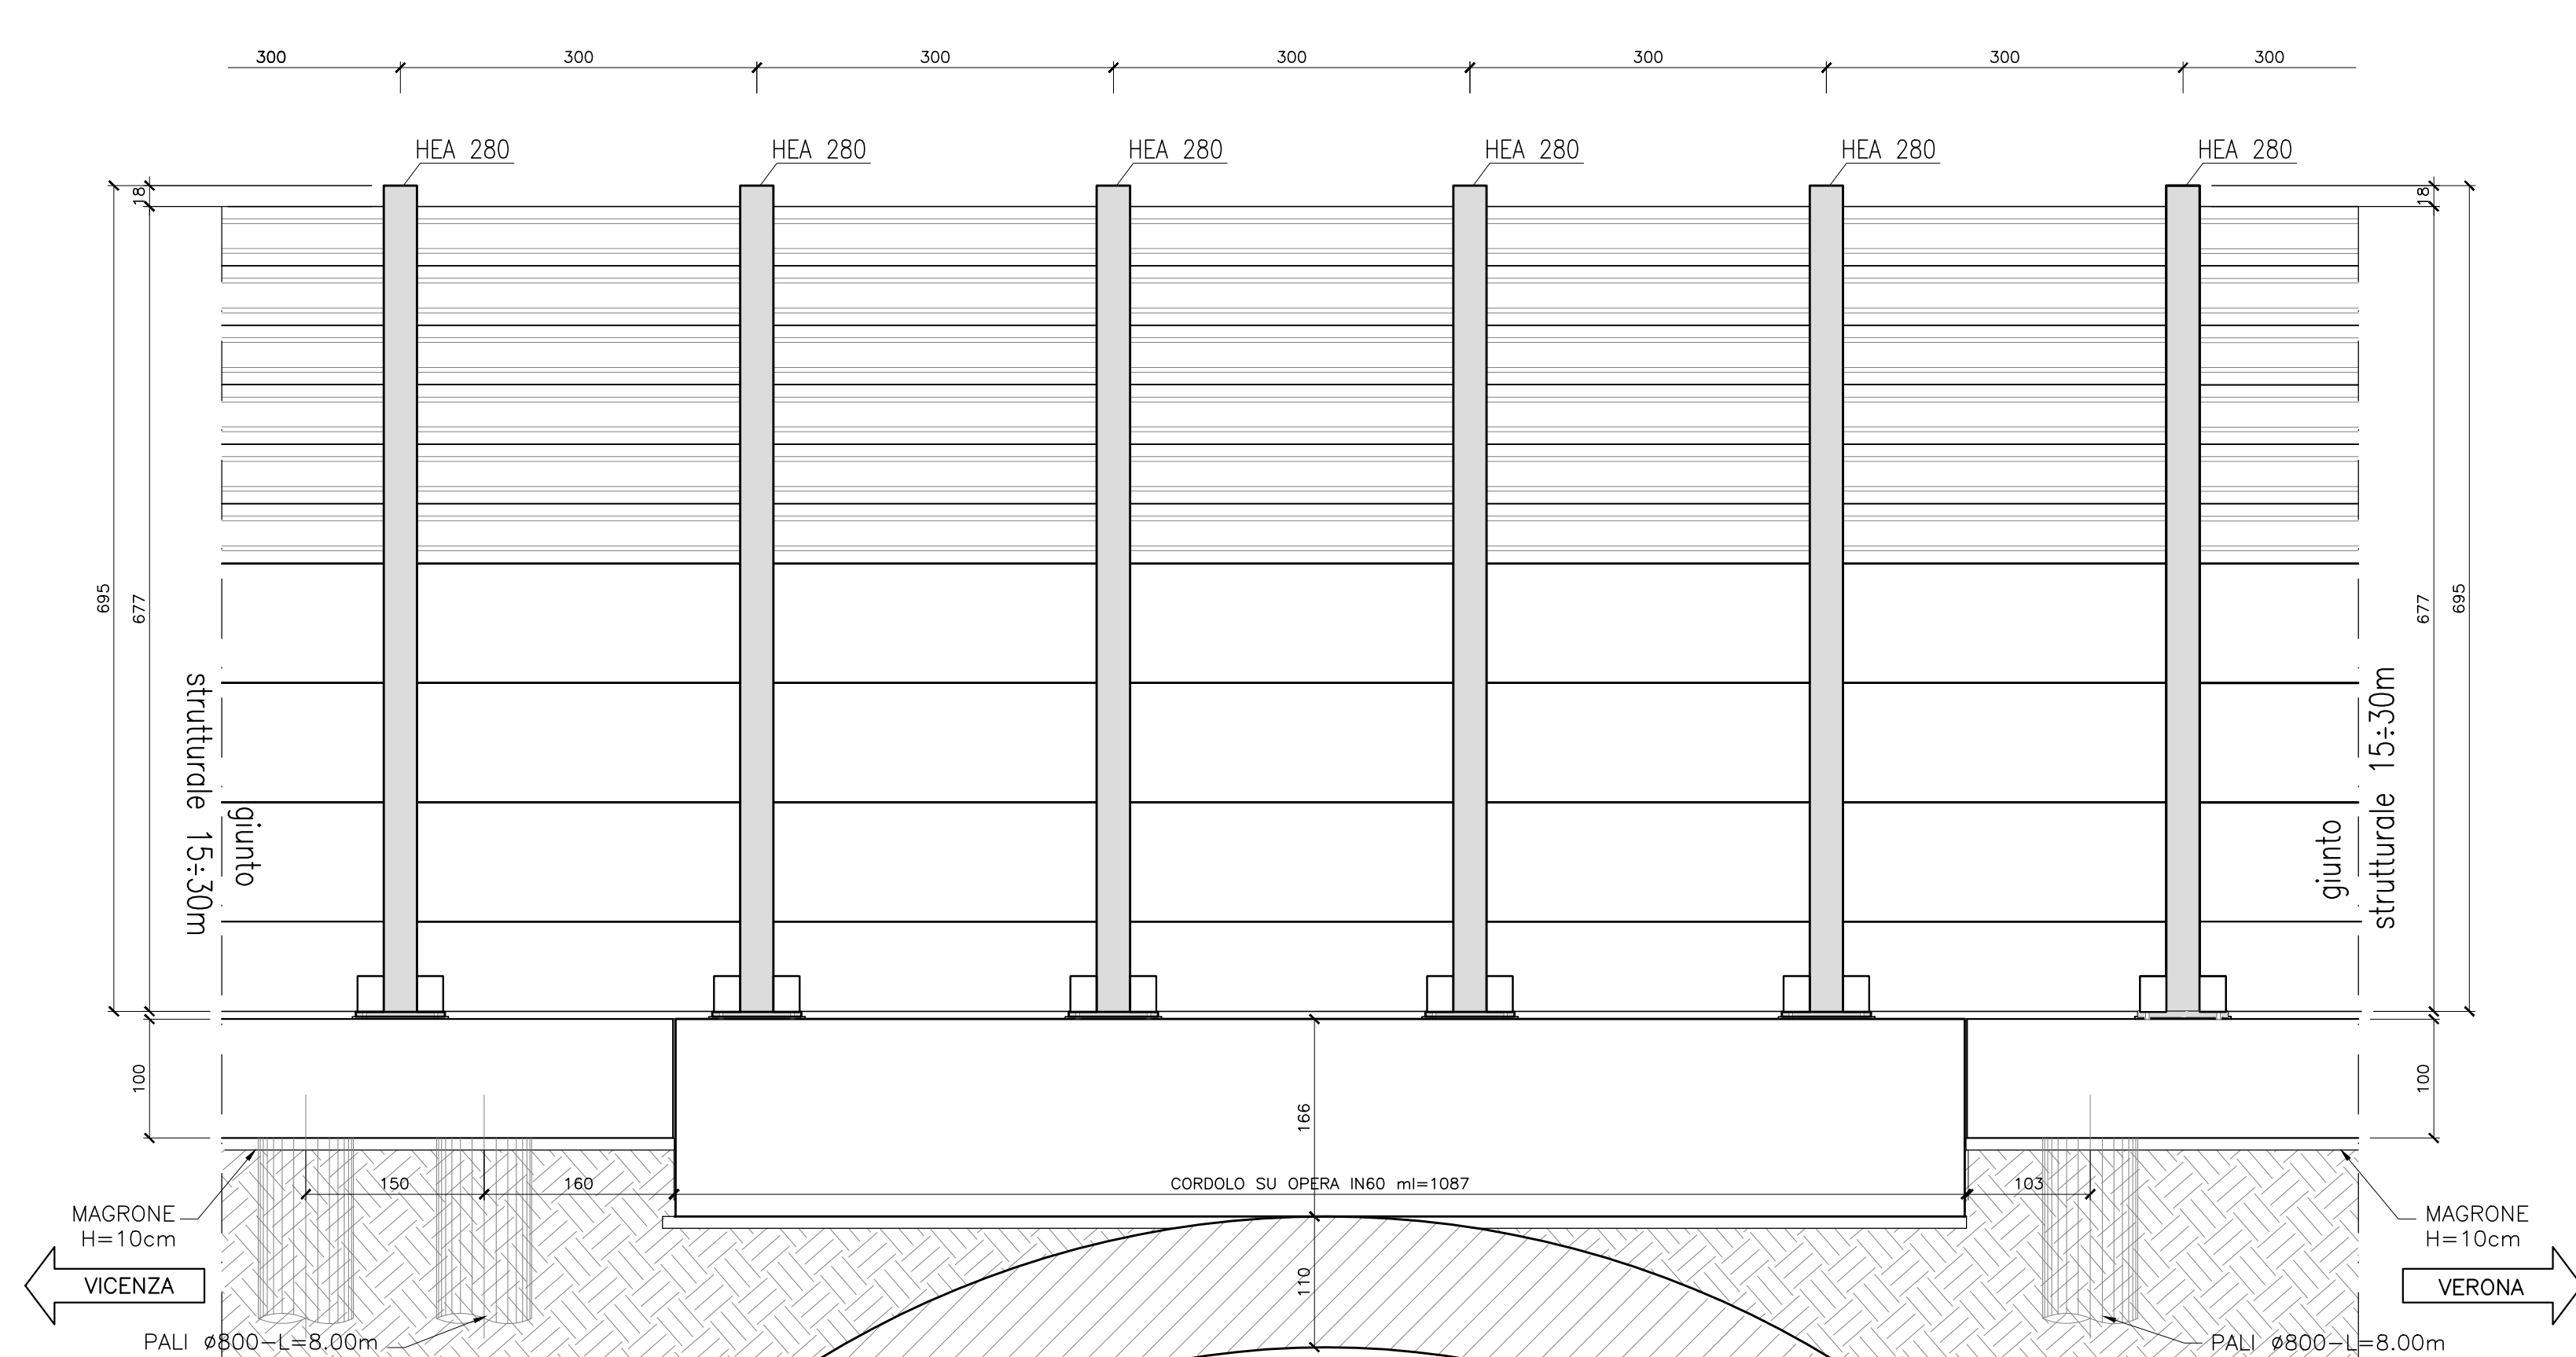


SEZIONE SU IN60 - ATTRAVERSAMENTO SU RIO ACQUETTA: MICROTUNNELING

Scala 1:100

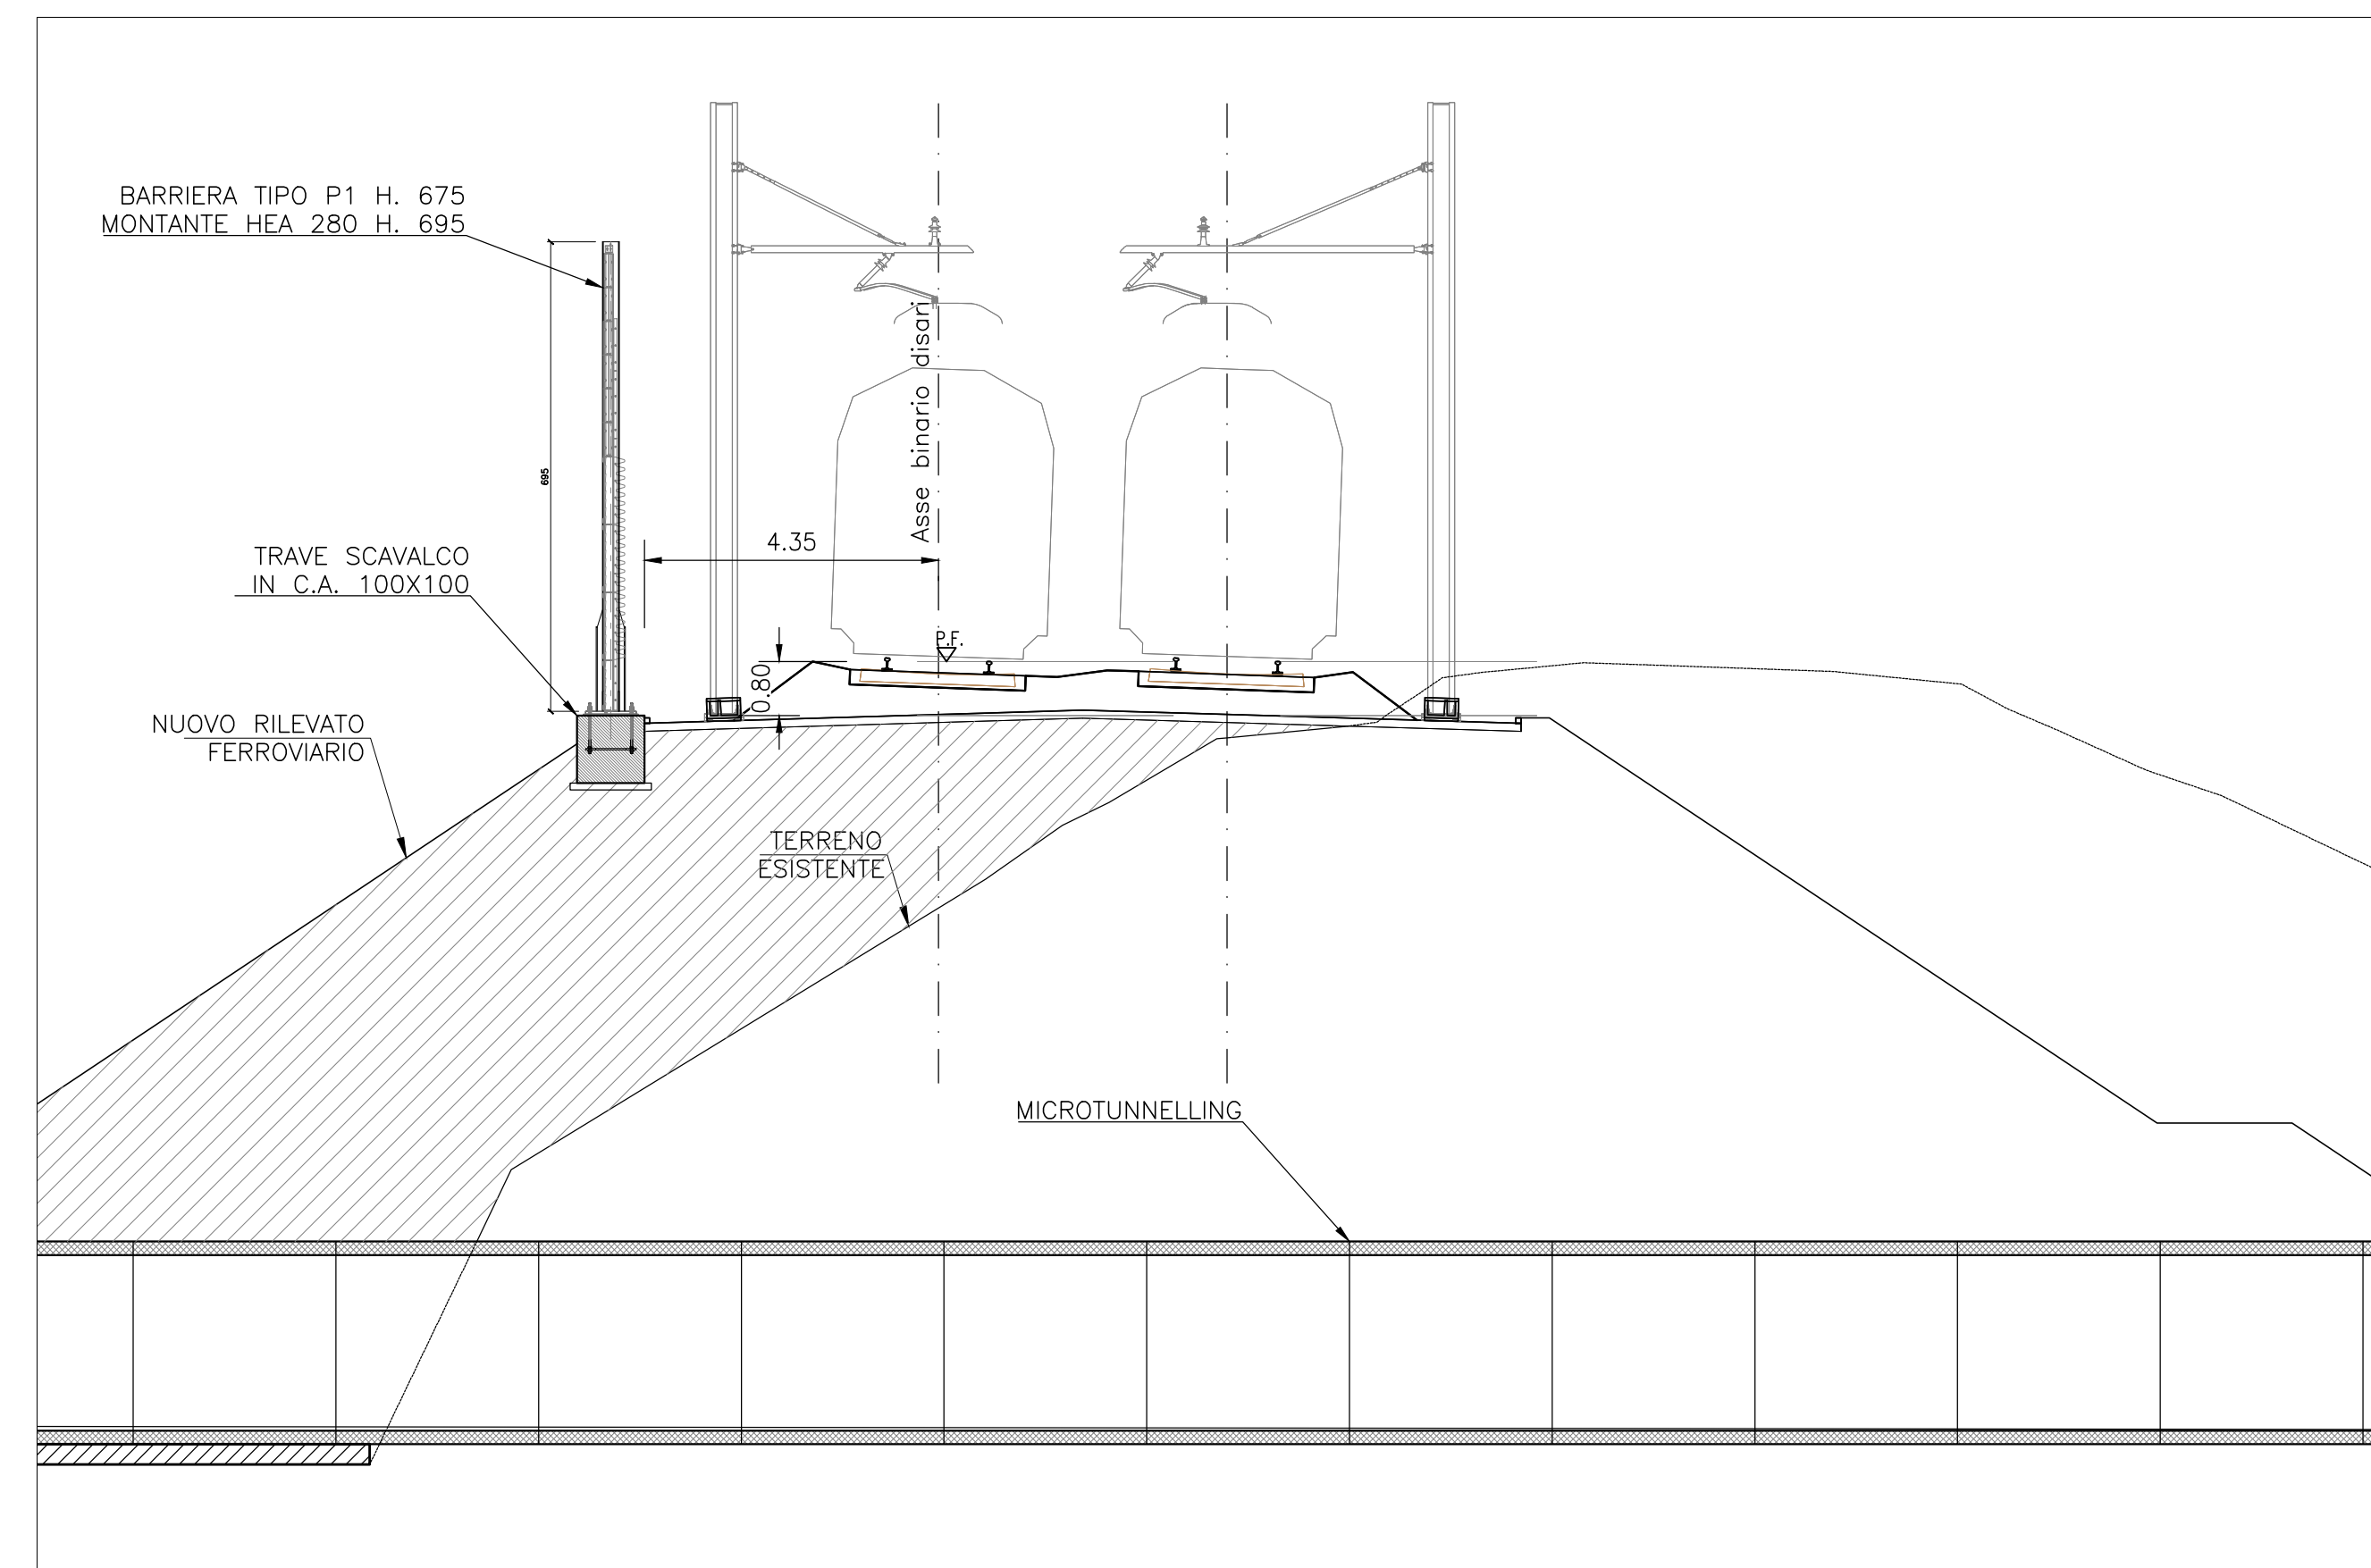


PROSPETTO BARRIERA BA76 - F06 TIPO P1 H. 6.75 SU TRAVE SCAVALCO IN C.A.

PROSPETTO LATO RICETTORE

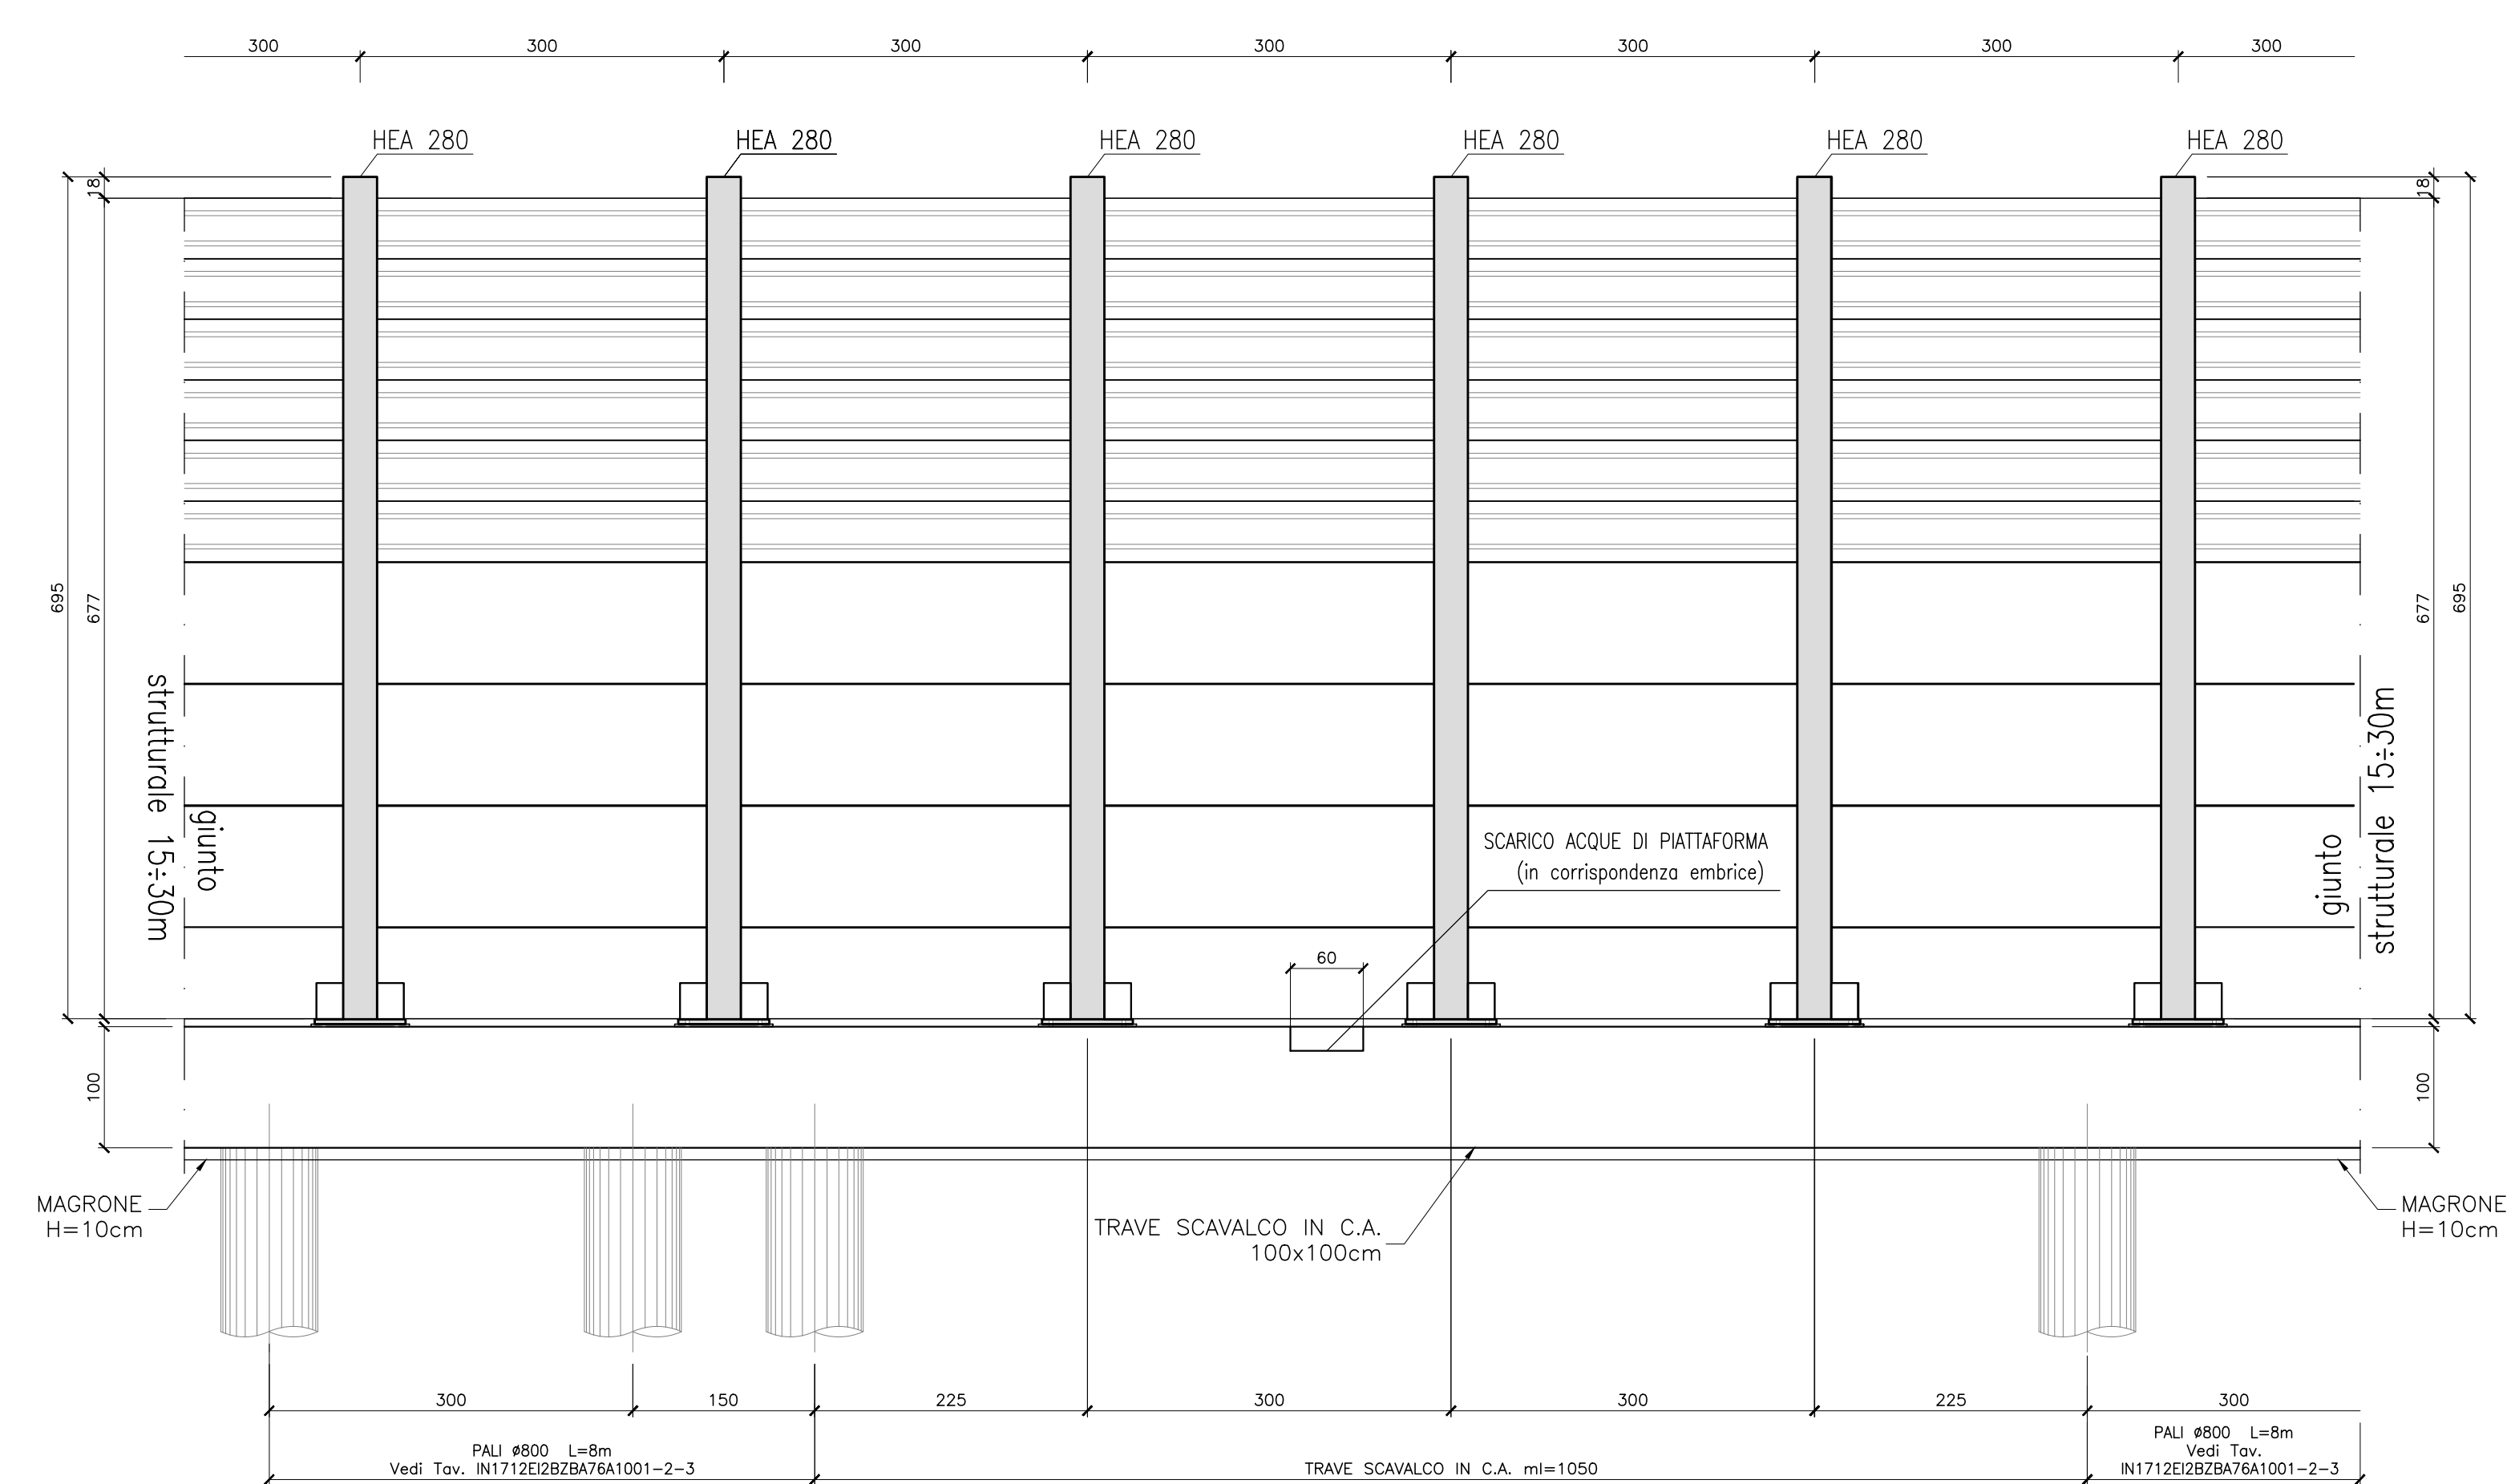


SEZIONE R164C-20 - BA76 - BARRIERA TIPO P1

Scala 1:200

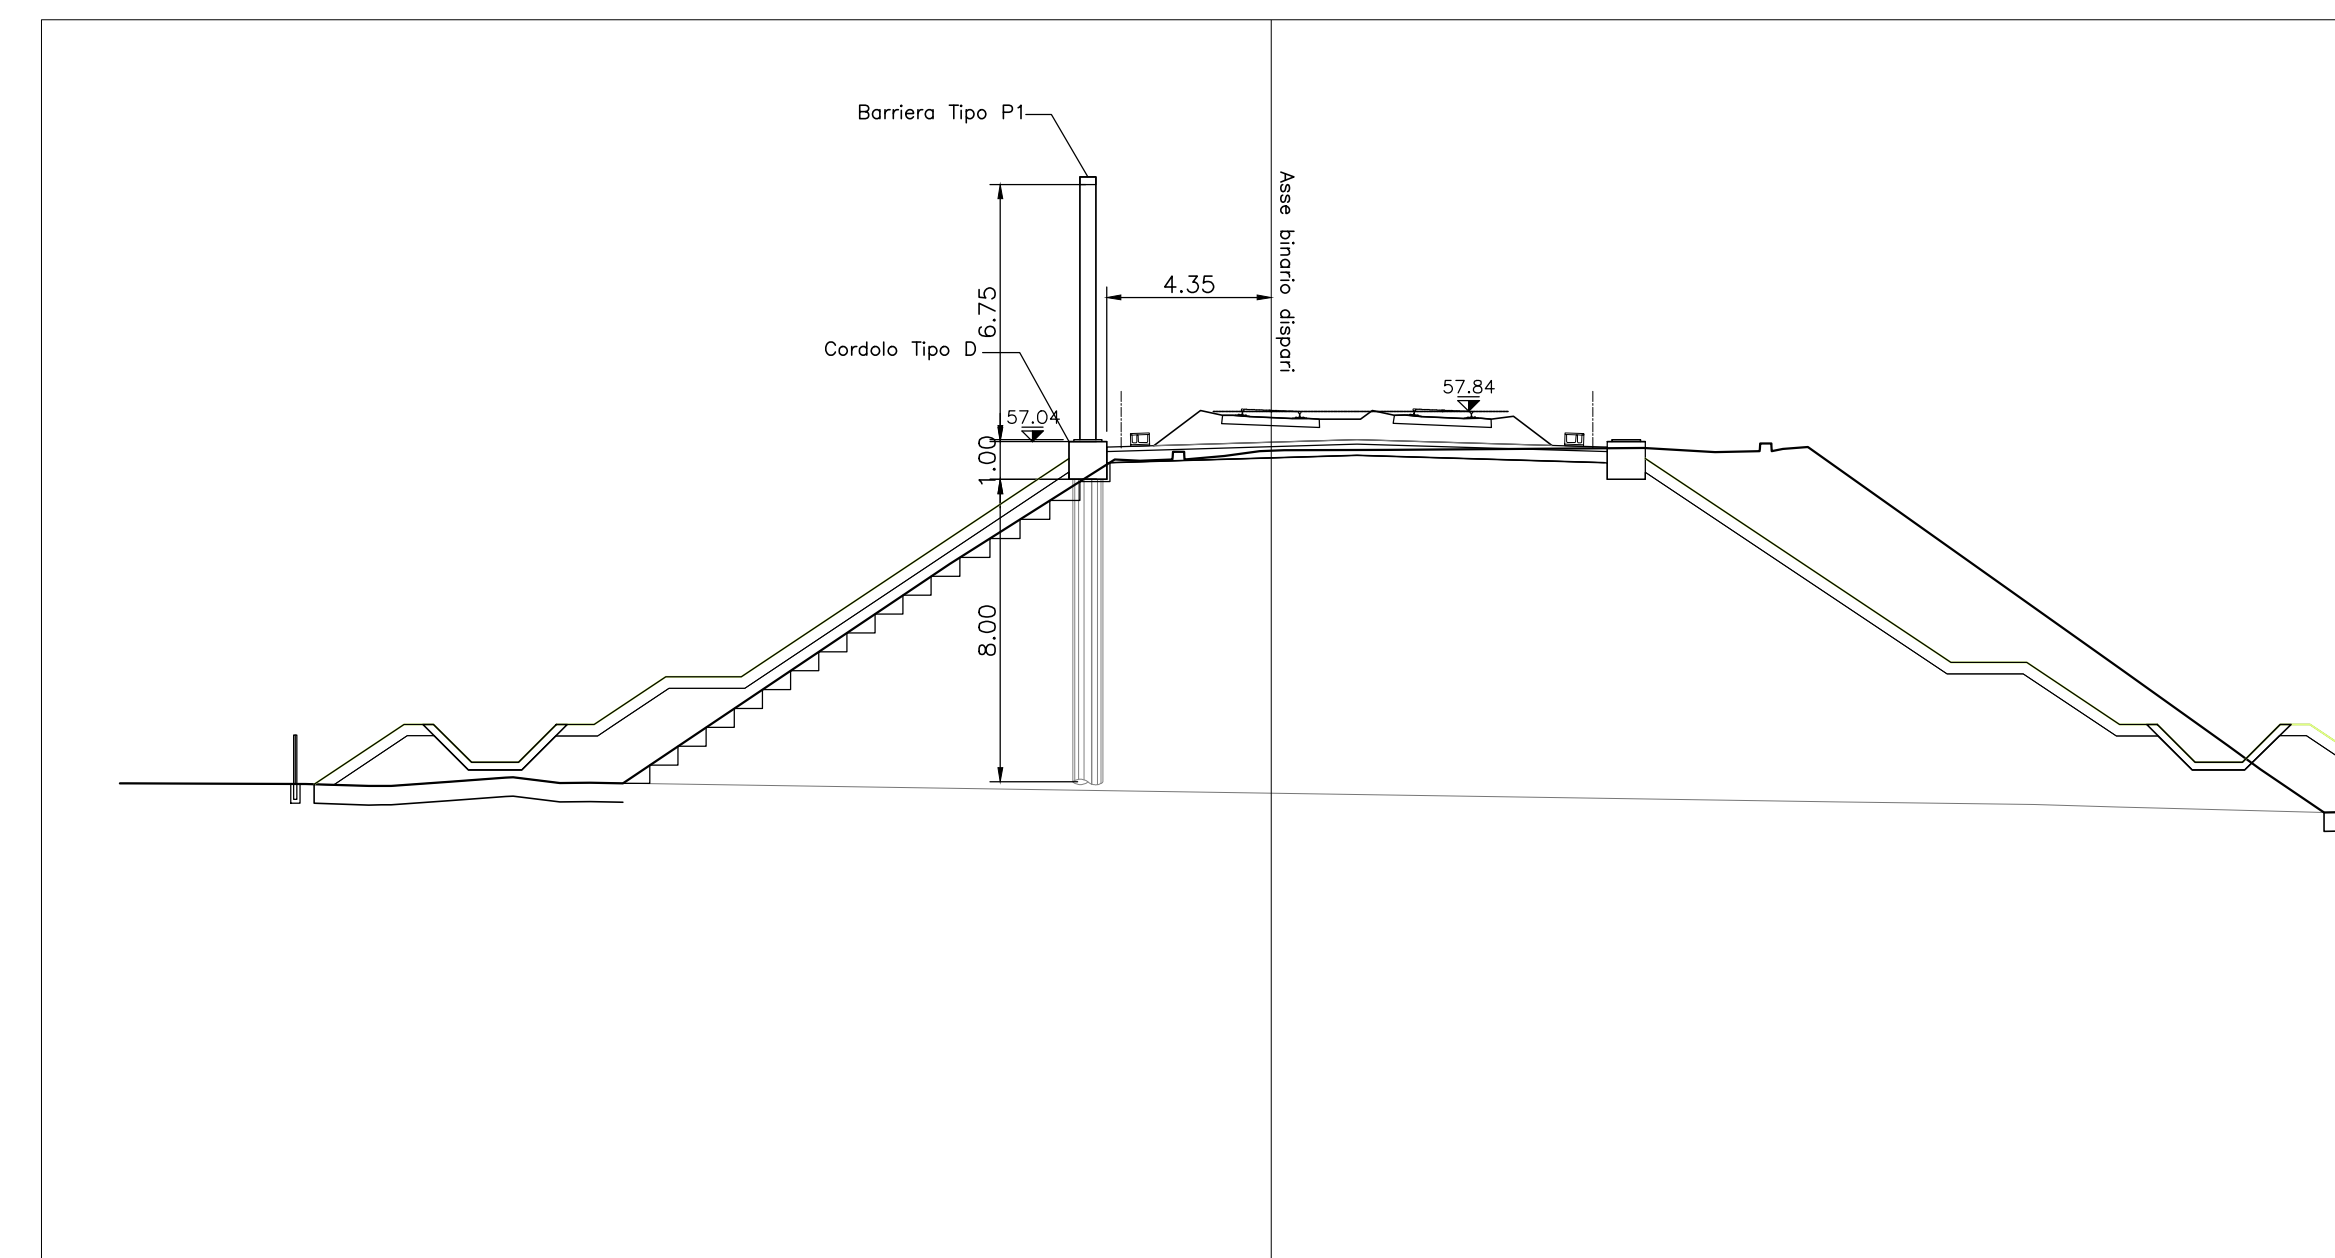

SEZIONE TIPICA BA76

Scala 1:50

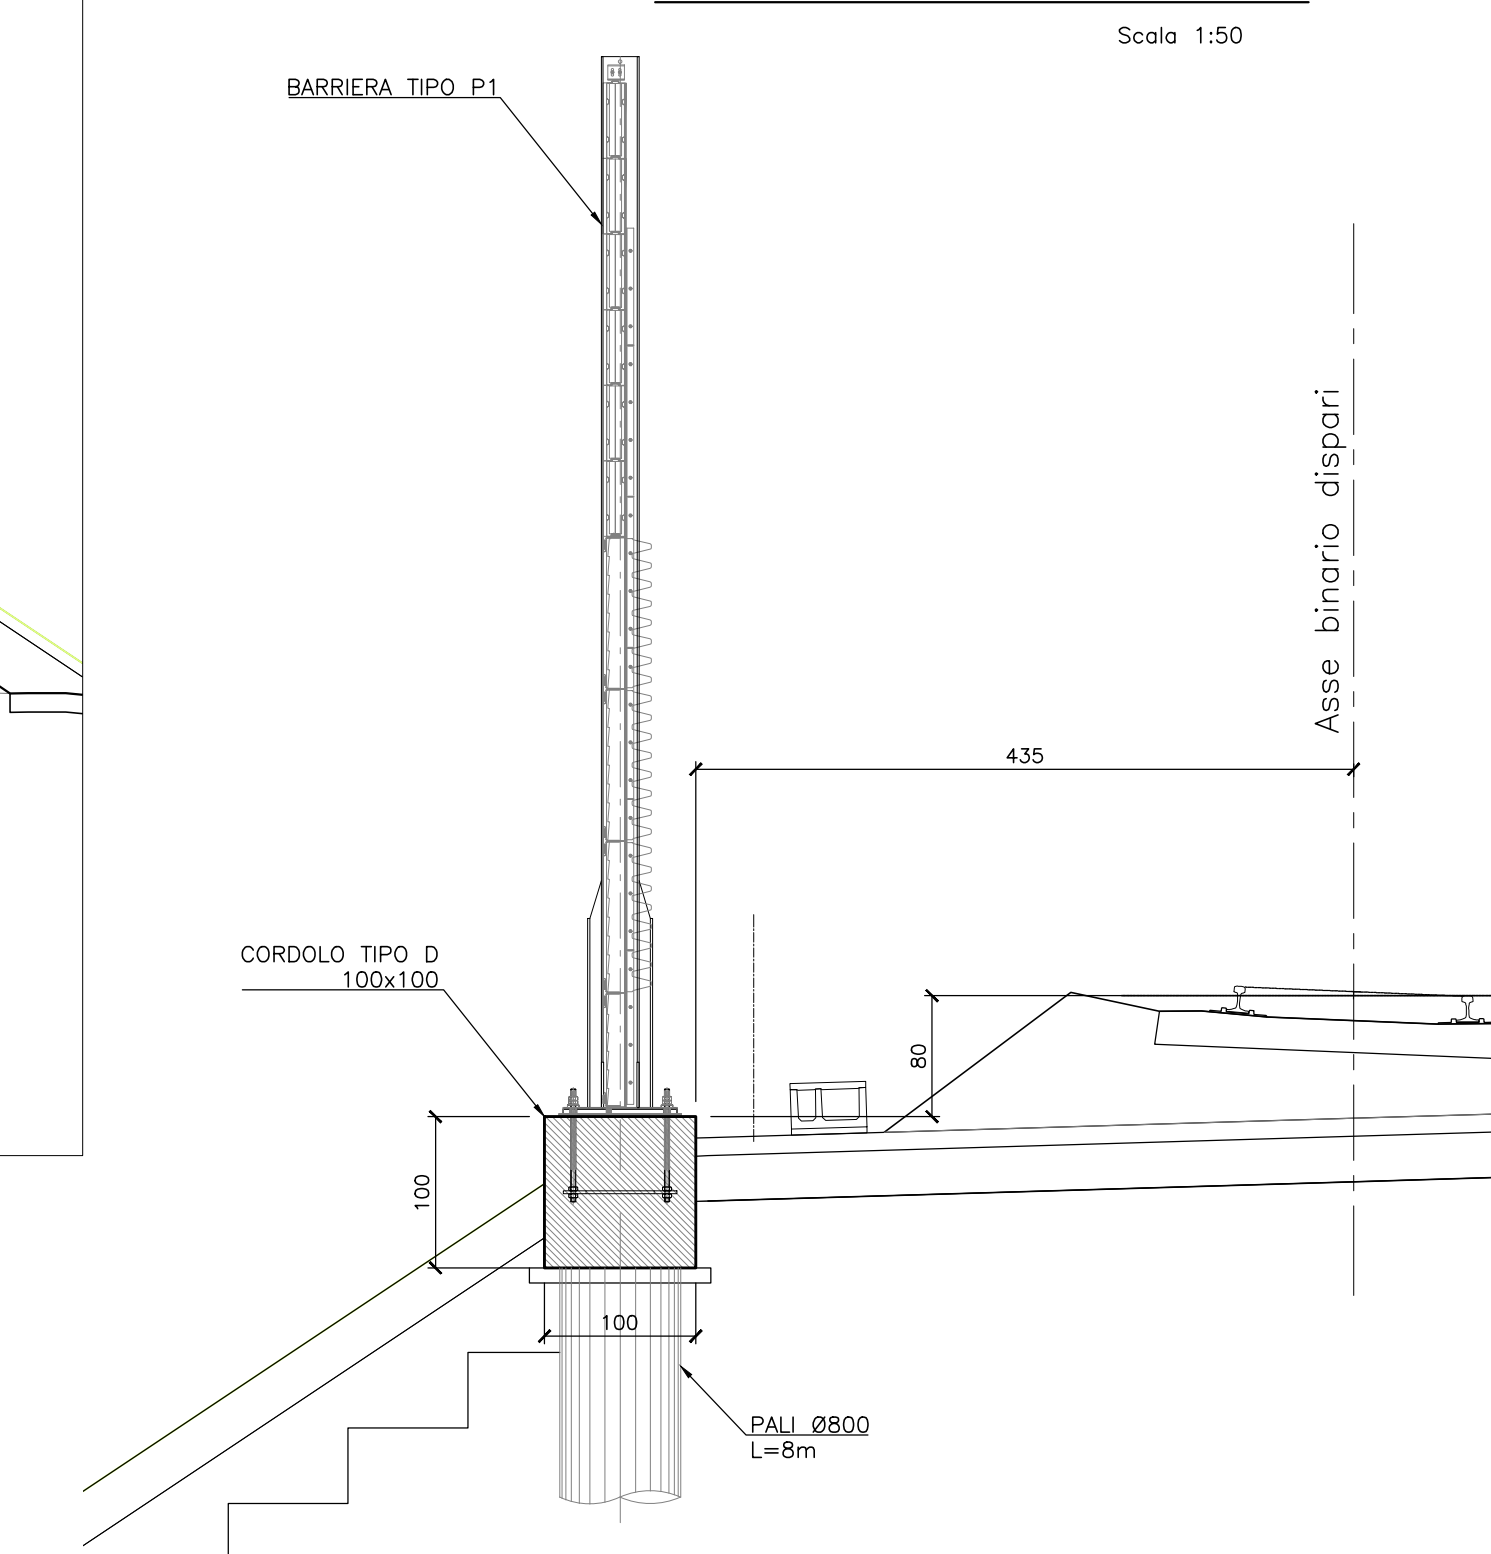

DESEGNI DI RIFERIMENTO

DESCRIZIONE	CODICE
RELAZIONE TECNICO DESCRITTIVA	IN1712E2R02BA76A001
RELAZIONE DI MODIFICA PDPE	IN1712E2R02BA76A002
RELAZIONE DI CALCOLO CORDOLO DI FONDAZIONE	IN1712E2R02BA76A1001
PLANIMETRIA DI INGROSSAMENTO	IN1712E2R02BA76A001
PIANTA CORDOLI DI FONDAZIONE E TRACCIAMENTO MICROPALI - TAV. 1	IN1712E2R02BA76A1001
PIANTA CORDOLI DI FONDAZIONE E TRACCIAMENTO MICROPALI - TAV. 2	IN1712E2R02BA76A1002
CORDOLI DI FONDAZIONE. SEZIONI TRASVERSALI E PROSPETTI	IN1712E2R02BA76A001
CORDOLI DI FONDAZIONE. ARMATURA E DETTAGLI - TAV. 1	IN1712E2R02BA76A1001
CORDOLI DI FONDAZIONE. ARMATURA E DETTAGLI - TAV. 2	IN1712E2R02BA76A1002
CORDOLI DI FONDAZIONE. ARMATURA E DETTAGLI - TAV. 3	IN1712E2R02BA76A1003

COMMITTENTE:



ALTA SOVRIGLIANZA:



GENERAL CONTRACTOR:



INFRASTRUTTURE FERROVIARIE STRATEGICHE DEFINITE DALLA LEGGE OBIETTIVO N. 443/01

LINEA A.V. /A.C. TORINO-VENEZIA Tratta VERONA-PADOVA

Lotto funzionale Verona-Bivio Vicenza

PROGETTO ESECUTIVO

PRESIDI ANTI-RUMORE / VIBRAZIONI

Barriera antirumore da Progr. 182+975,57 a Progr. 183+434.75 LAX - Opere di fondazione GENERALE

Conditi di fondazione. Sezioni trasversali e prospetti

GENERAL CONTRACTOR: Consorzio Iric-IV Due

DIRETTORE LAVORI: [Signature]

SCALA: VARIE

PROGETTAZIONE: [Signature]

FILE: [Signature]

PROGETTO: [Signature]

VERIFICA: [Signature]

APPROVAZIONE: [Signature]

DATA: [Date]

PROGETTO: [Signature]

VERIFICA: [Signature]

APPROVAZIONE: [Signature]

DATA: [Date]

