



PROSPETTO BARRIERA BA77A - F02 TIPO P1 H. 6.75 SU TRAVE SCAVALCO IN ACCIAIO



PROSPETTO LATO RICETTORE
Scala 1:50

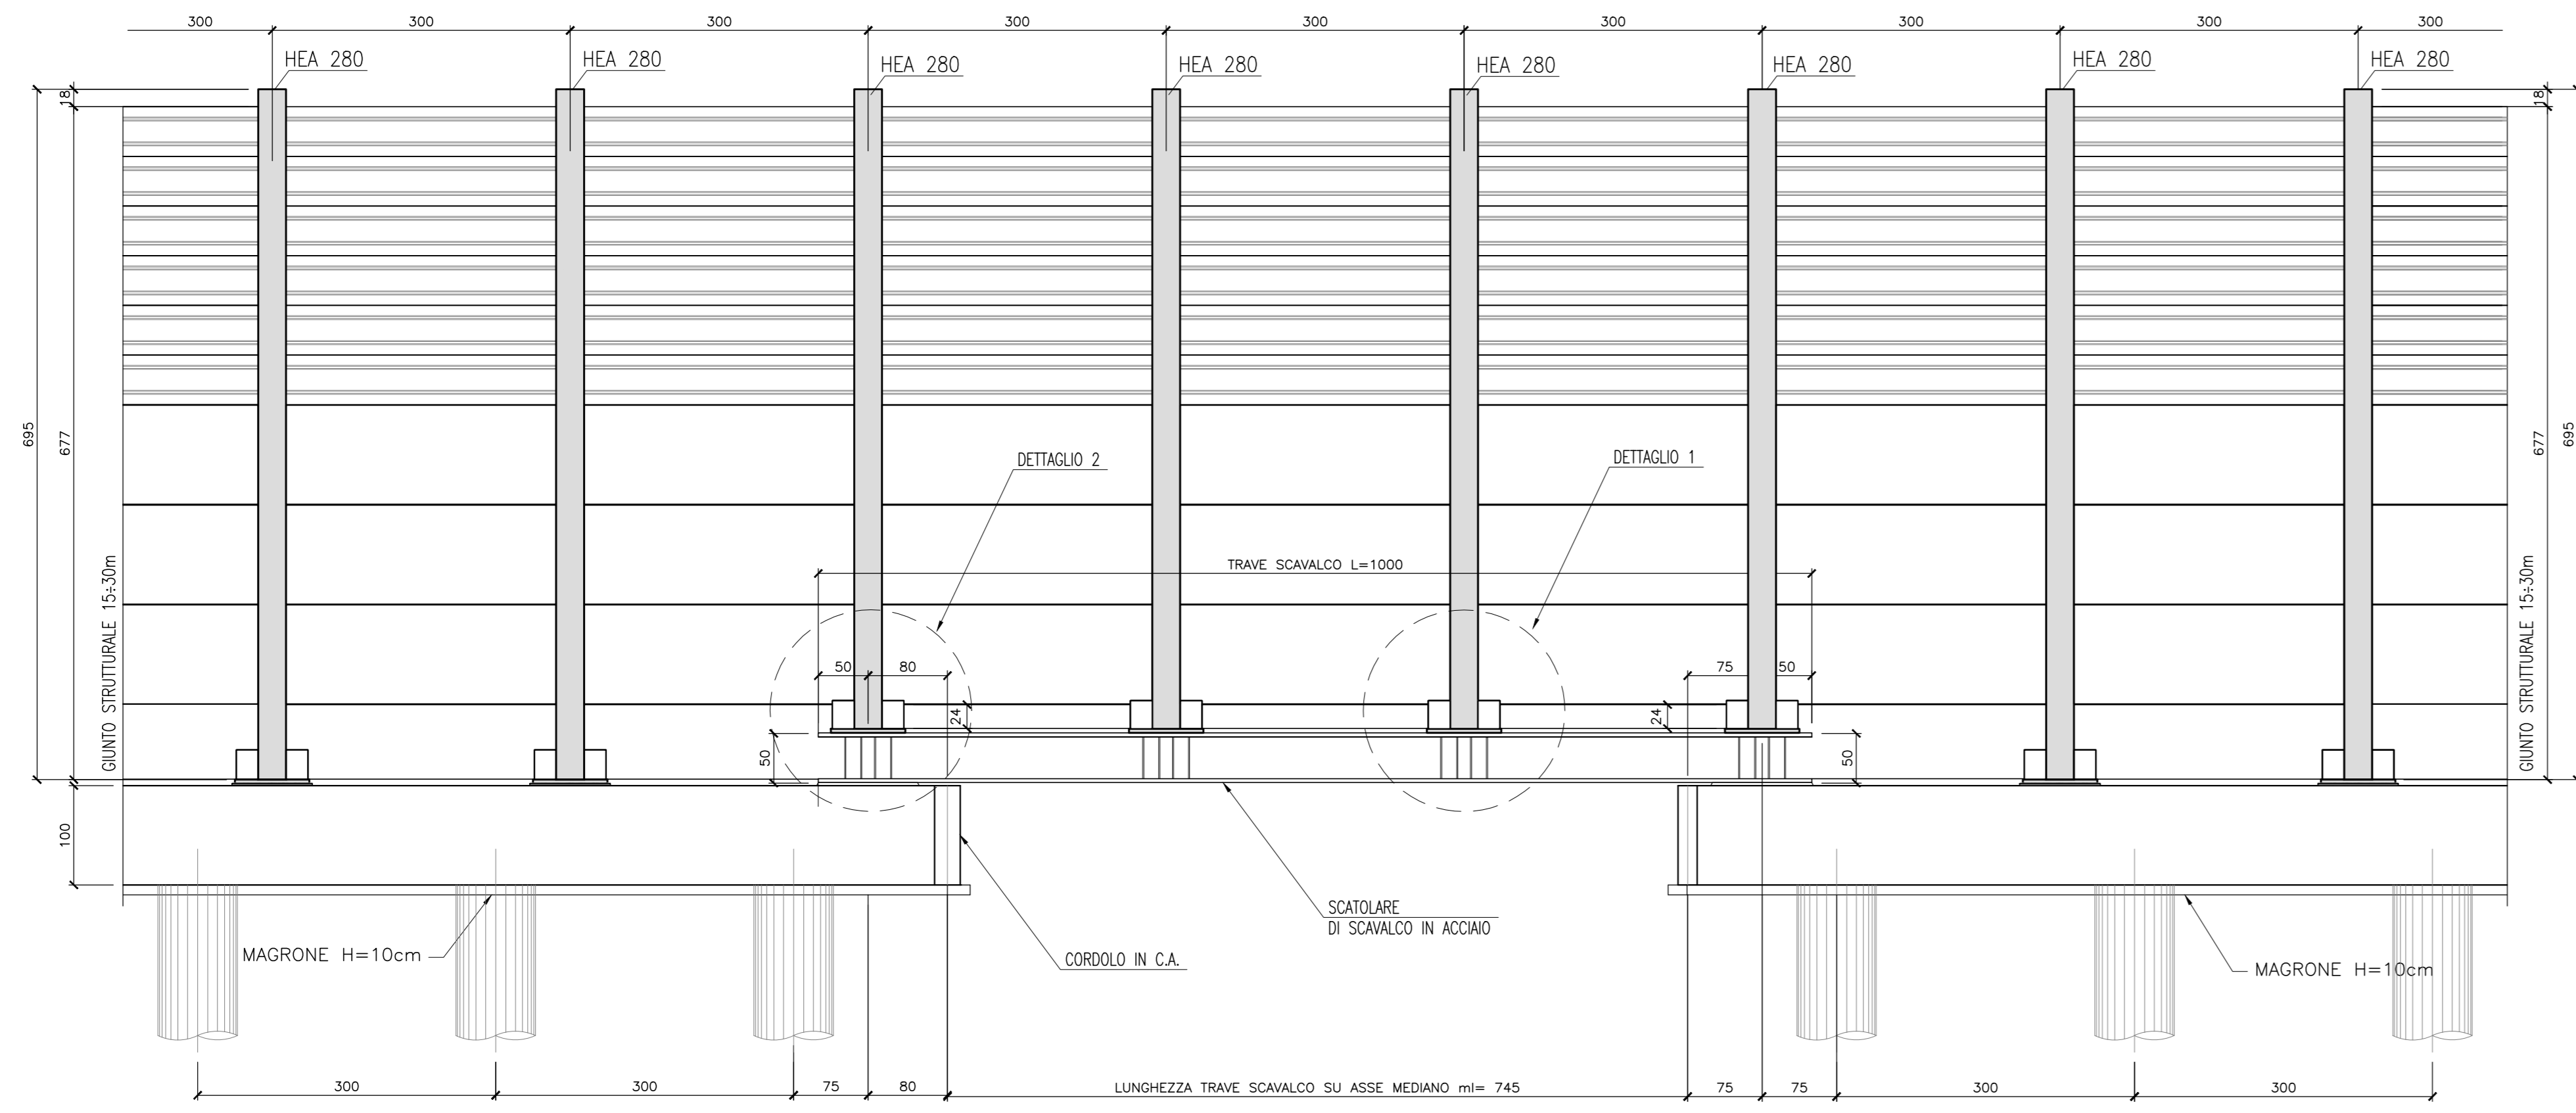



PIANTA
Scala 1:50

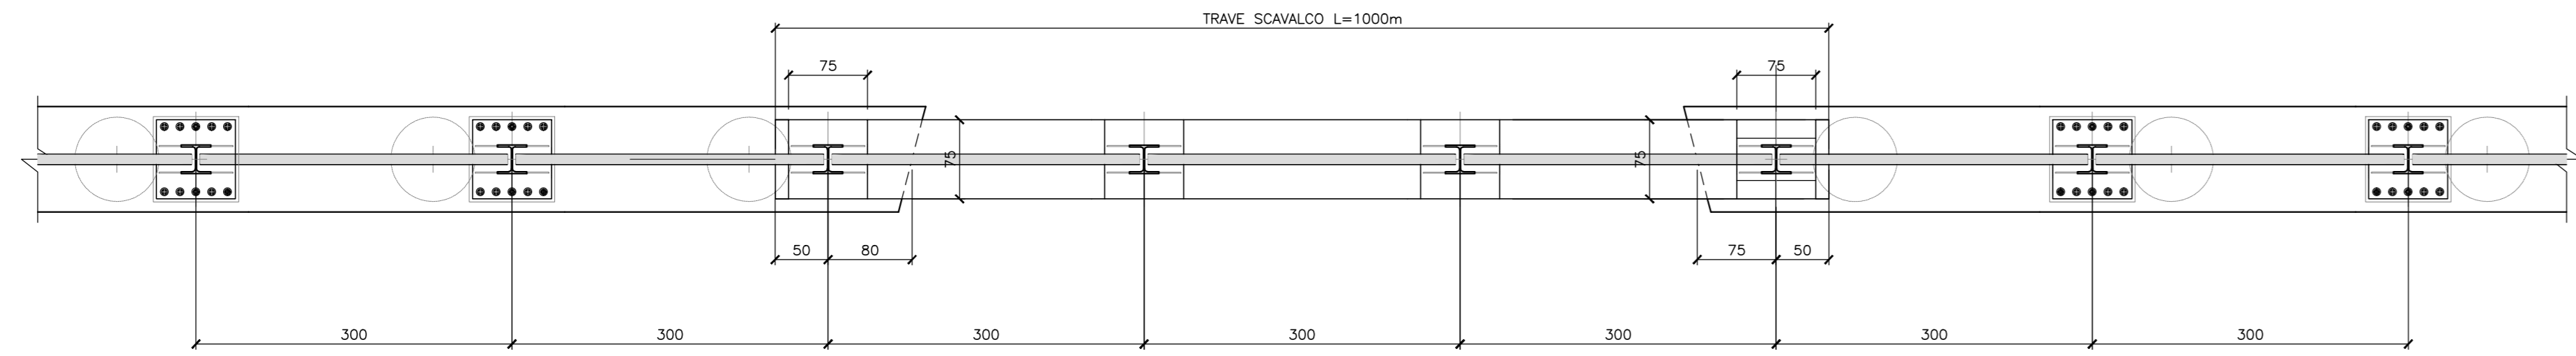

1 - DETTAGLIO ATTACCO MONTANTE
Scala 1:10

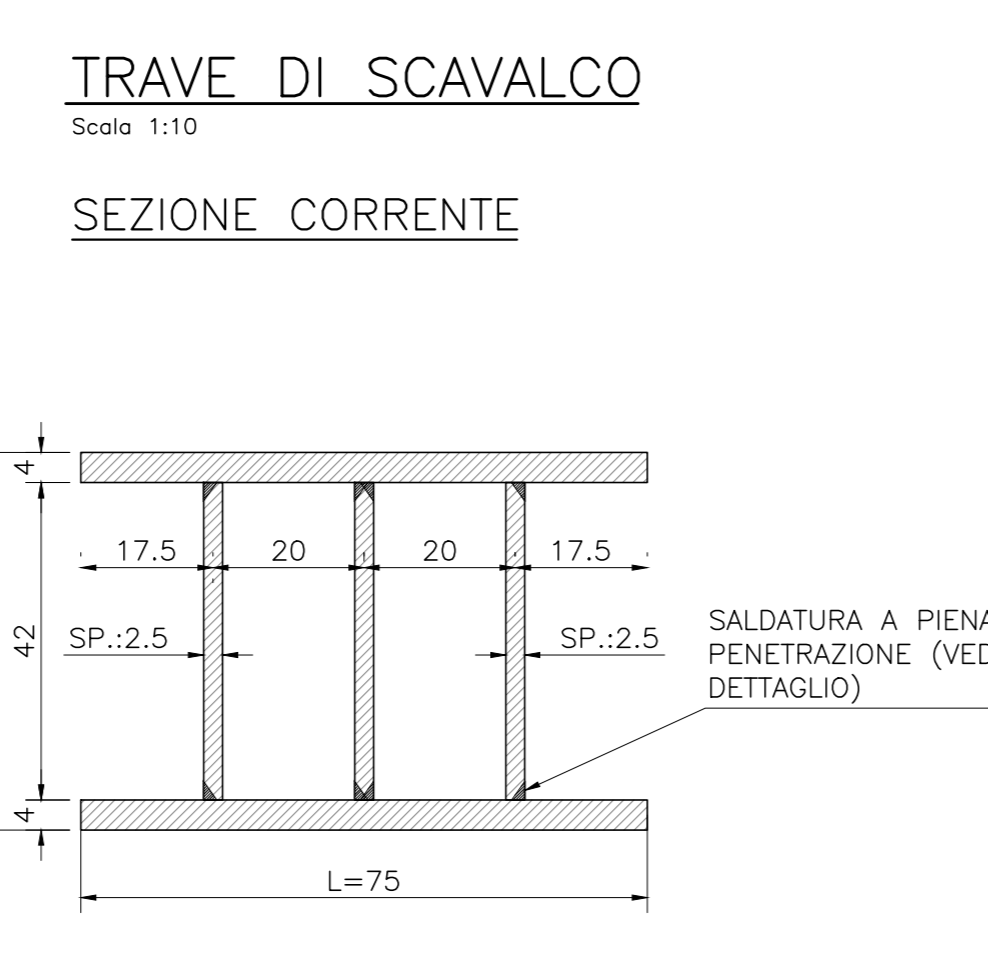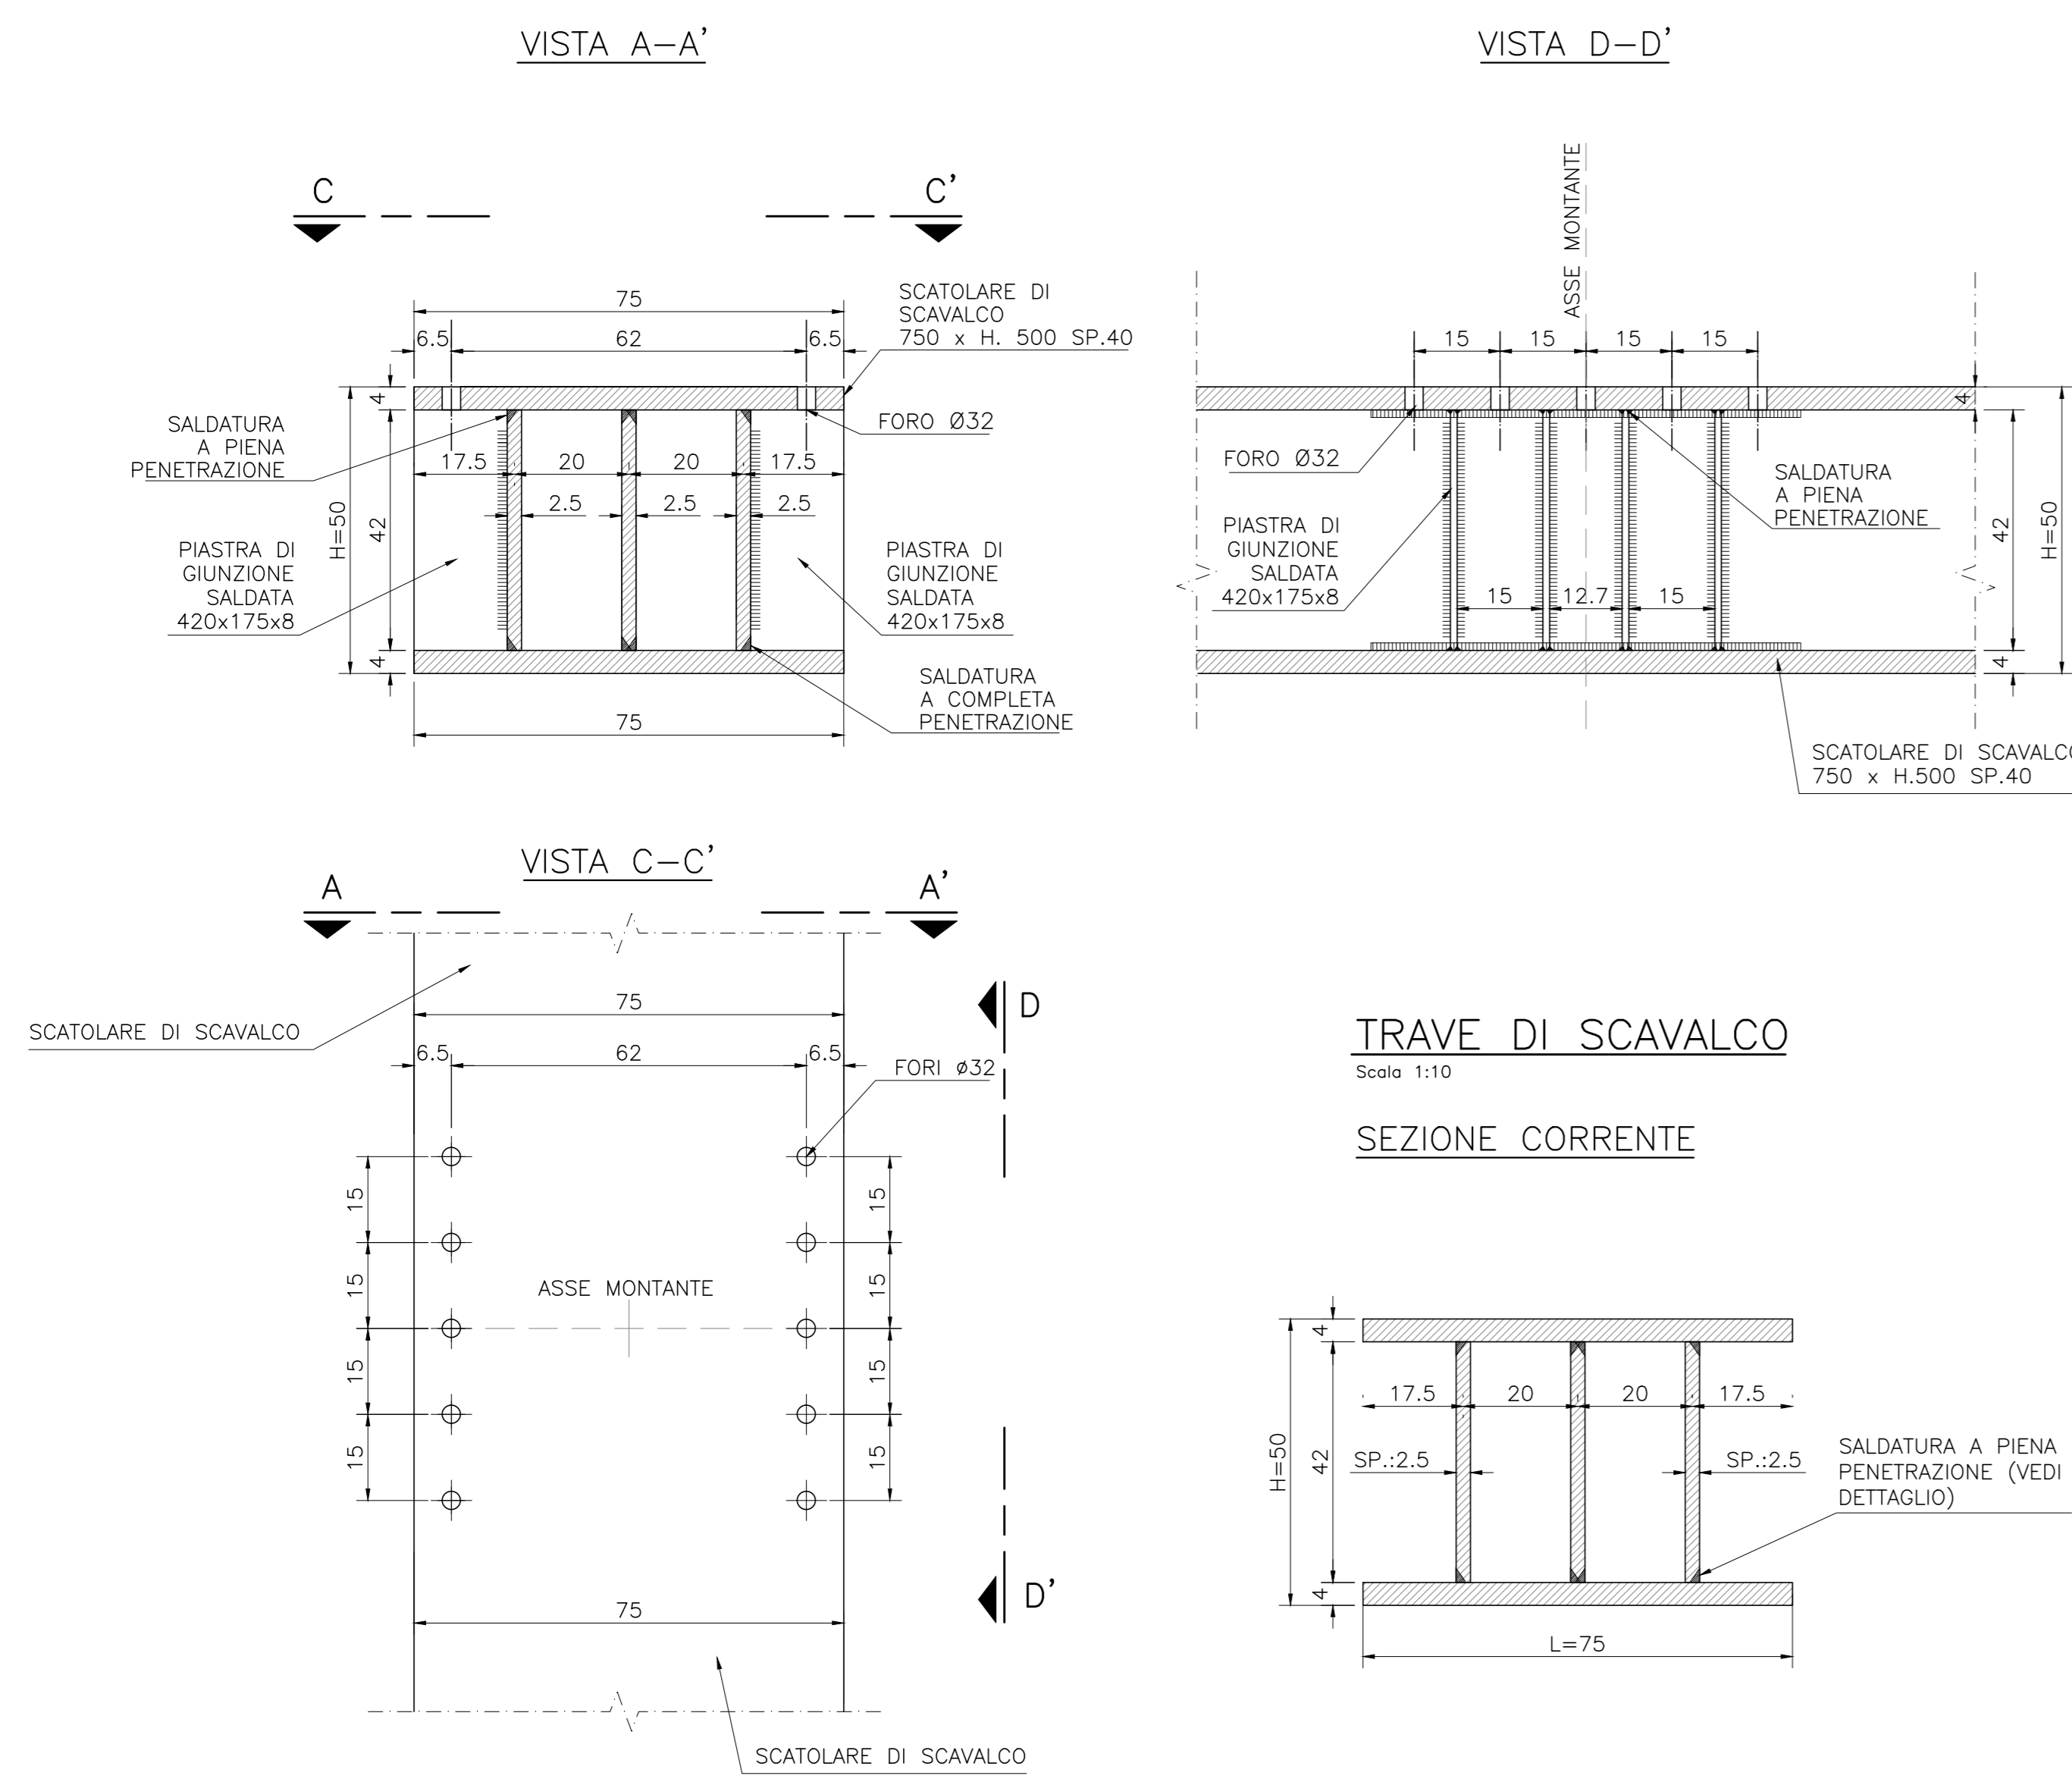

2 - DETTAGLIO ATTACCO SU CORDOLO
Scala 1:10

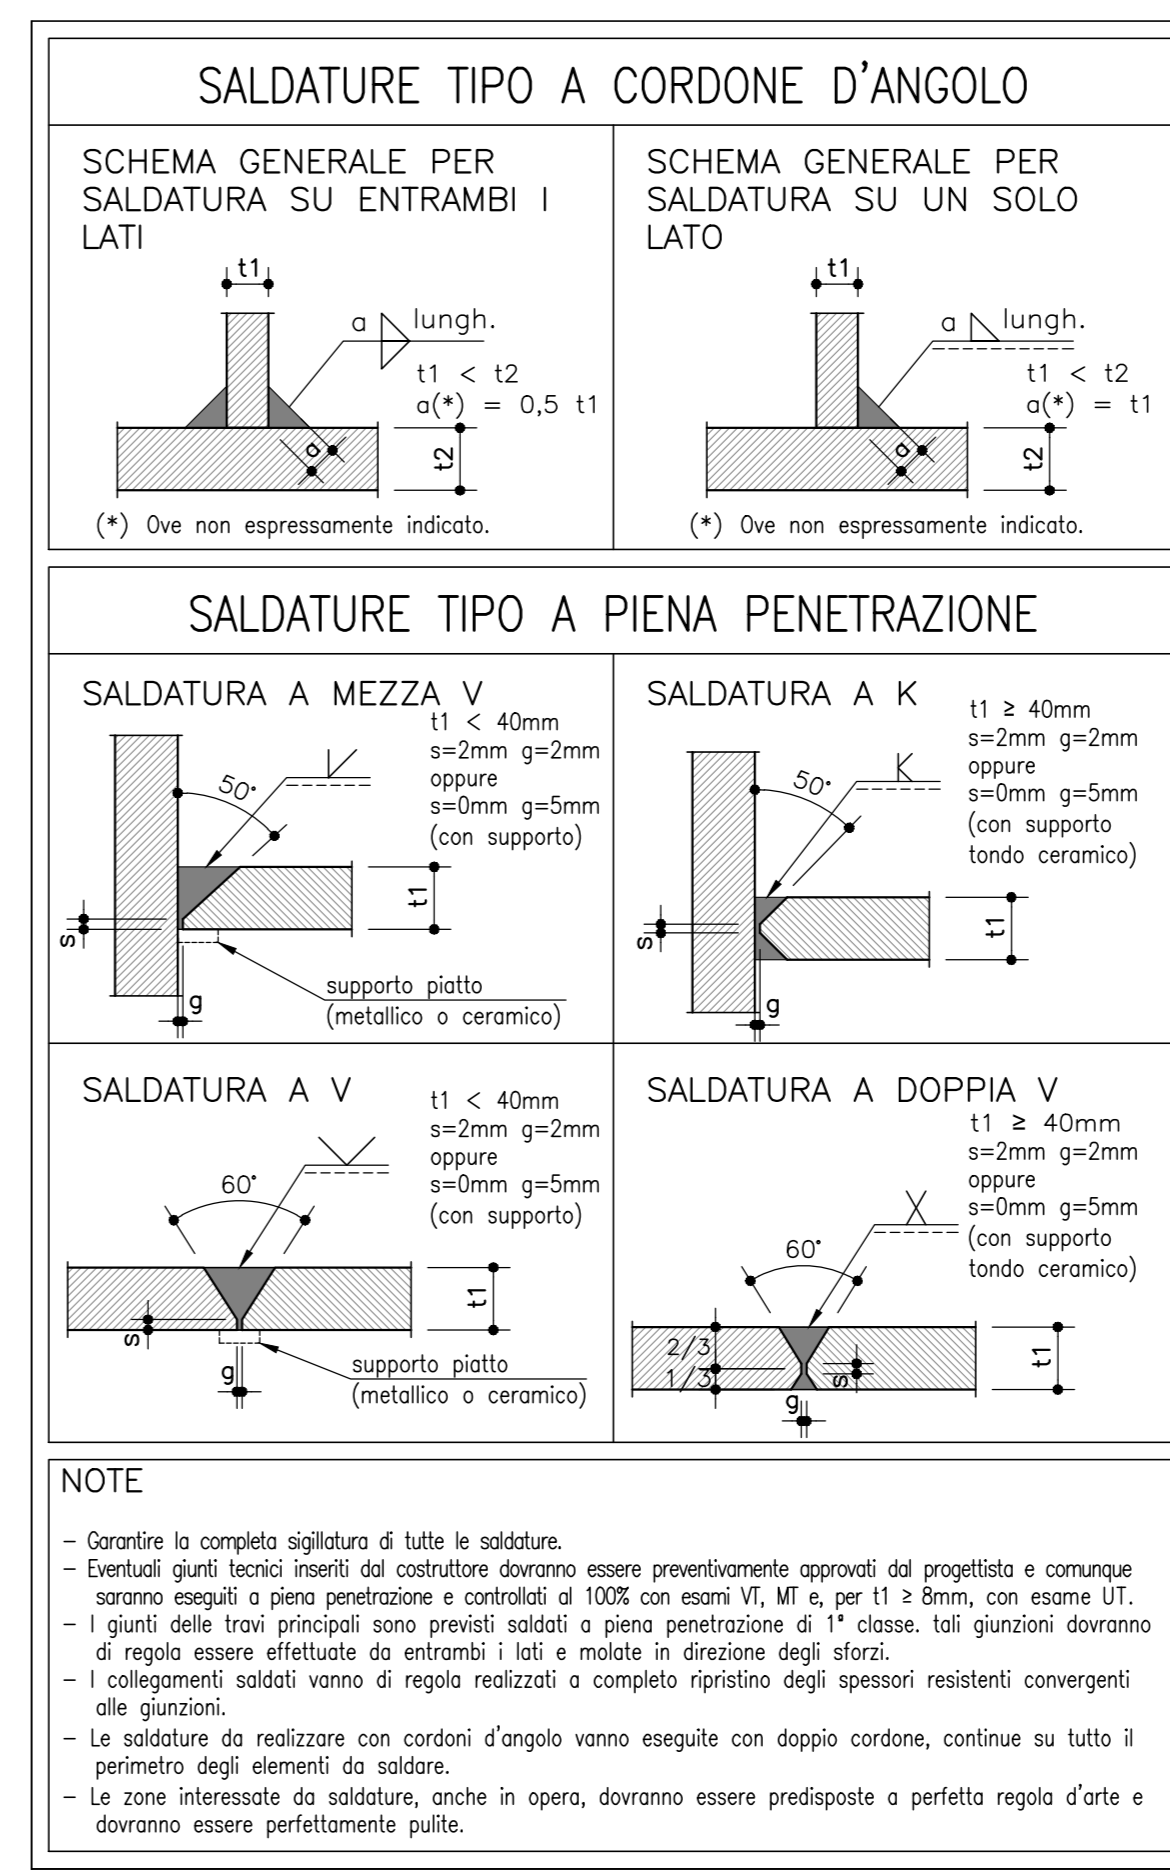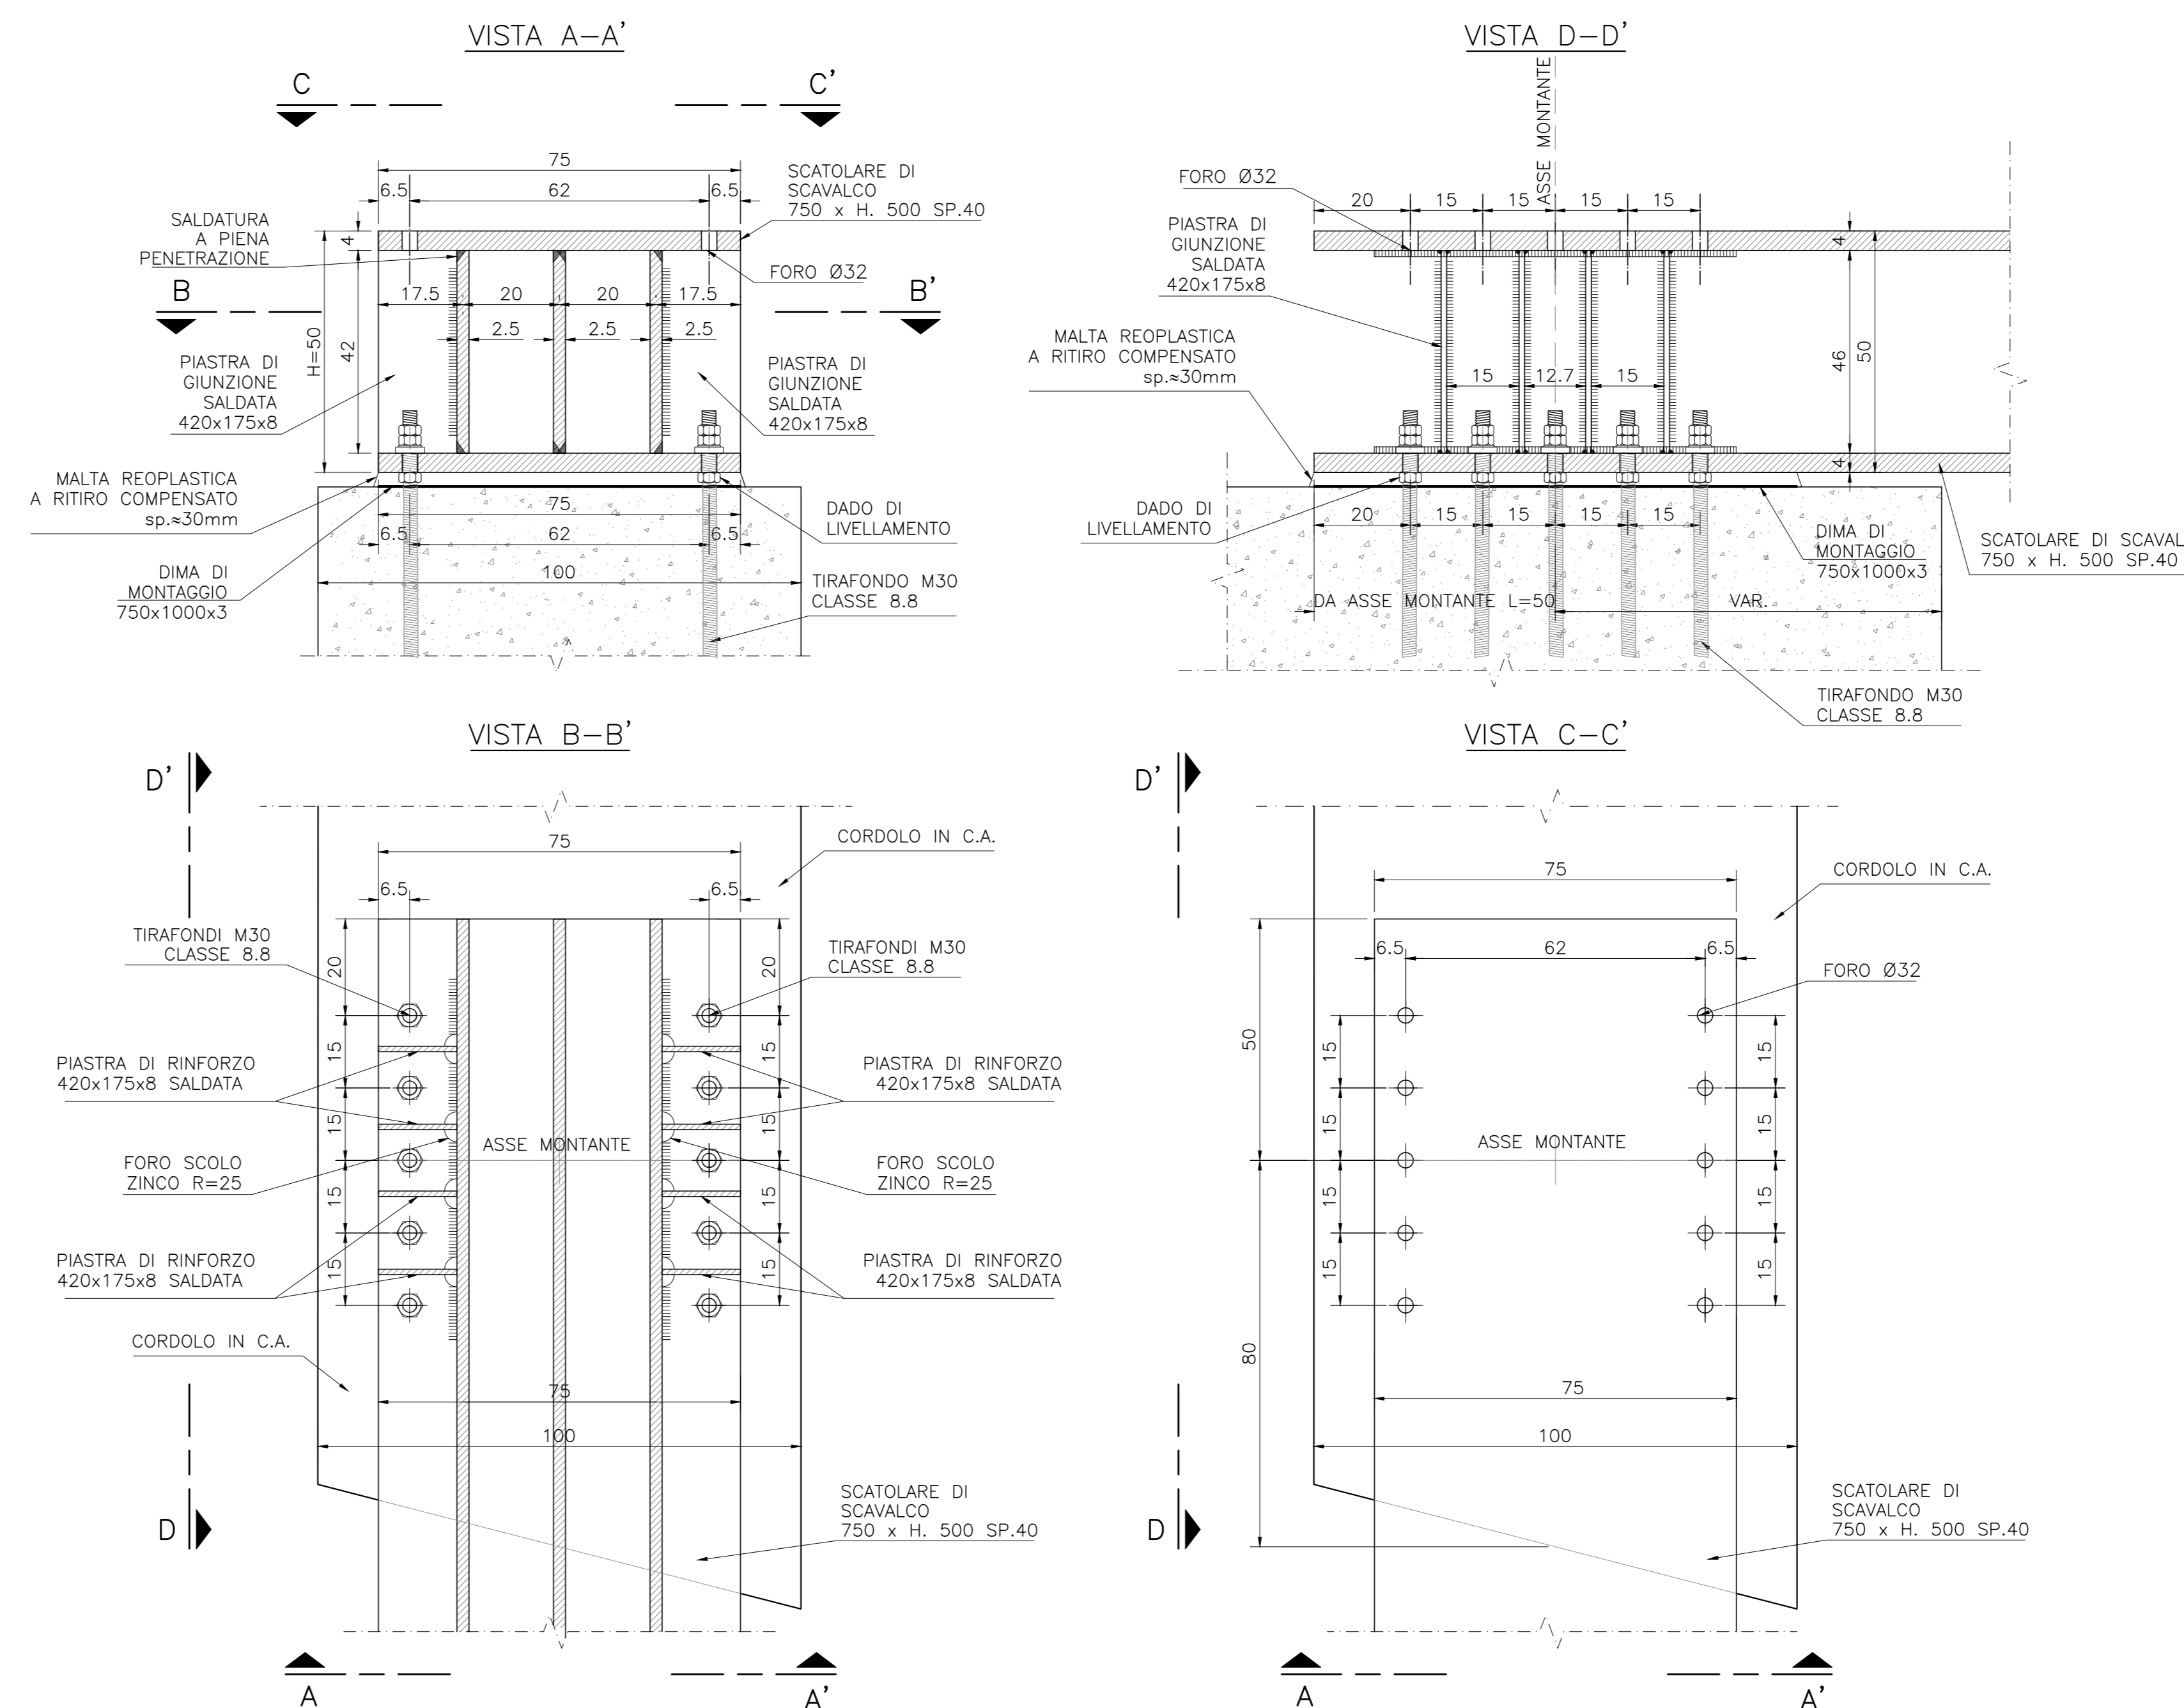

COMMITTENTE: **RFI** RETE FERROVIARIA ITALIANA GRUPPO FERROVIE DELLO STATO

ALTA Sorveglianza: **ITALFERR** GRUPPO FERROVIE DELLO STATO

GENERAL CONTRACTOR: **Consorzio Irico-IV Due**

INFRASTRUTTURE FERROVIARIE STRATEGICHE DEFINITE DALLA LEGGE OBIETTIVO N. 443/01
LINEA A.V. /A.C. TORINO-VENEZIA Tratta VERONA-PADOVA
Lotto funzionale Verona-Bivio Vicenza
PROGETTO ESECUTIVO
PRESIDI ANTI-RUMORE / VIBRAZIONI
 Barriera antirumore da progr. 183+075,96 a progr. 183+352,63 lato Dx - Opere di elevazione ELEVAZIONI

TRAVE DI SCAVALCO IN ACCIAIO. SEZIONI TRASVERSALI E PROSPETTI

GENERAL CONTRACTOR: **Consorzio Irico-IV Due** DIRETTORE LAVORI: **Hico Due** (Ing. Paolo Camarotto) SCALA: **VARIE**

PROVA	LOTTO	FASE	TIME-DOM	OPERAZIONE	PROG.	REV.	FOGGIO
1	1	E	12	M2	BA77B2	0/02	A

VISTO CONSorzio RICAV DUE
 Ing. Luca GROSSETTI

Prerogative:	Descrizione:	Redatto:	Data:	Verificato:	Data:	Approvato:	Data:	Approvato:	Data:
A	IMBOSCHIONE	ECARTELLO	07/05/21	L. AZFERRI	07/05/21	P. CALVINI	07/05/21	(Signature)	07/05/21
B									
C									

CSG: 837797CD1 CUP: J41B1000000009 File: 14112021/BA77B2/0000000000 Cod. origine: 10003

Scada di plan