



PROSPETTO BARRIERA BA81A TIPO P1 H. 6.75

PROSPETTO LATO RICETTORE

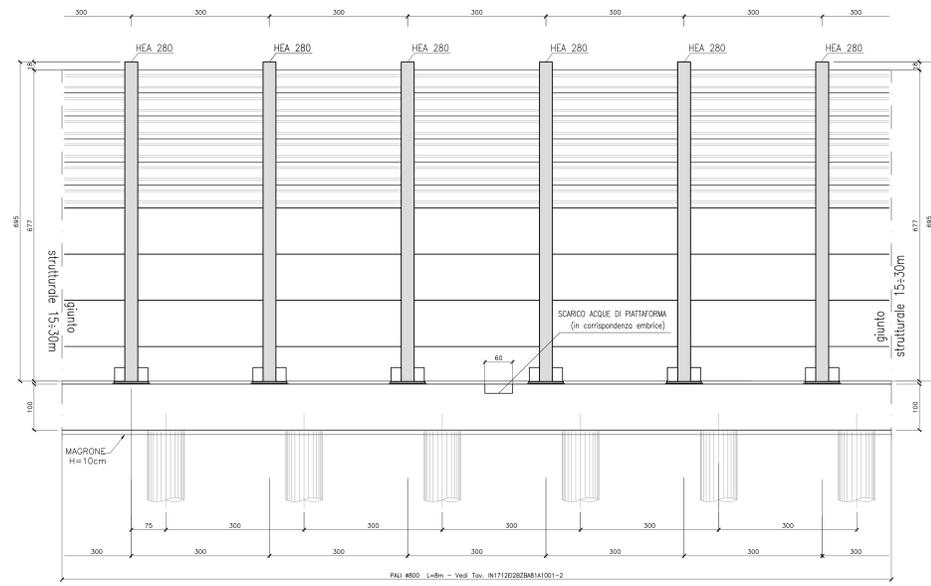


SEZIONE SU SOTTOVIA SL13 - BA81-F02 - BARRIERA TIPO P1

Scala 1:50

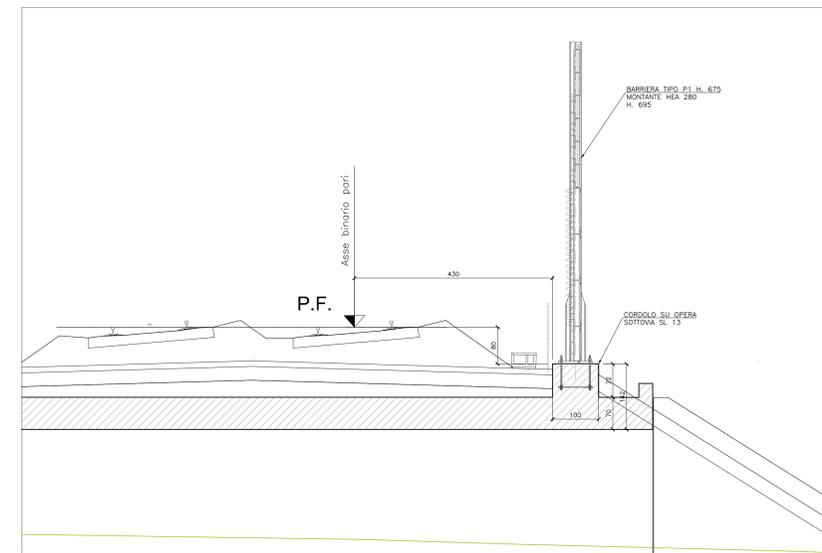


PROSPETTO BARRIERA BA81 - F02 TIPO P1 H. 6.75 SU SOTTOVIA SL13 SCAVALCO IN C.A.

PROSPETTO LATO RICETTORE

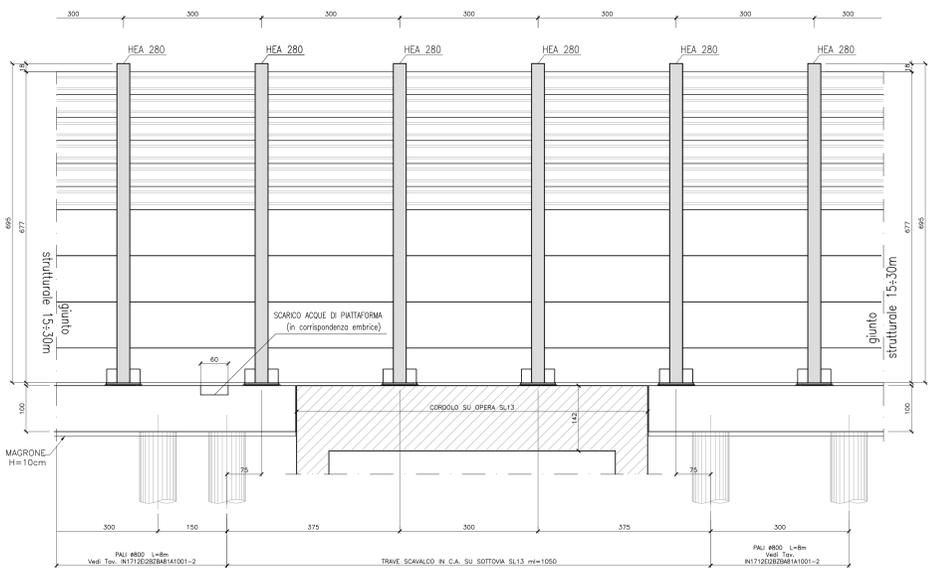


SEZIONE R166A-12 - BA81 - BARRIERA TIPO P1

Scala 1:200

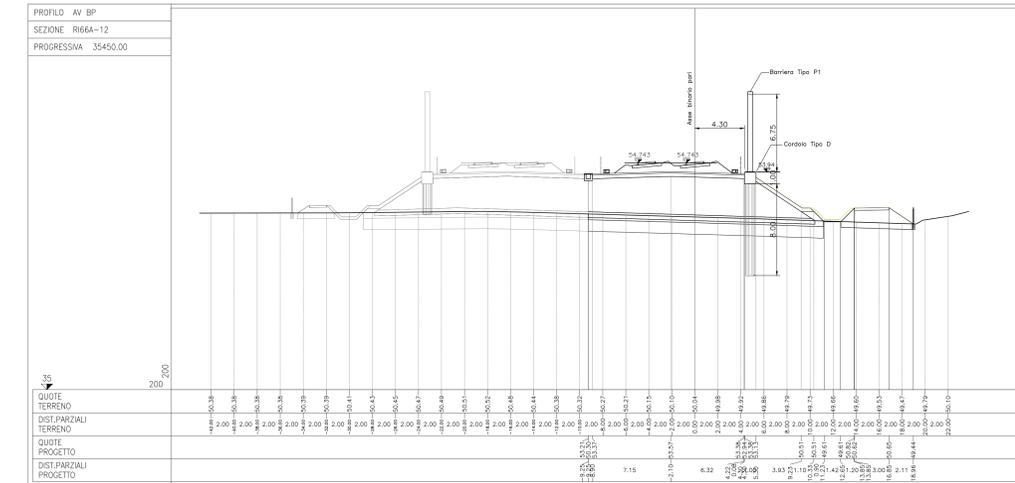

SEZIONE TIPICA BA81 - BARRIERA TIPO P1

Scala 1:50

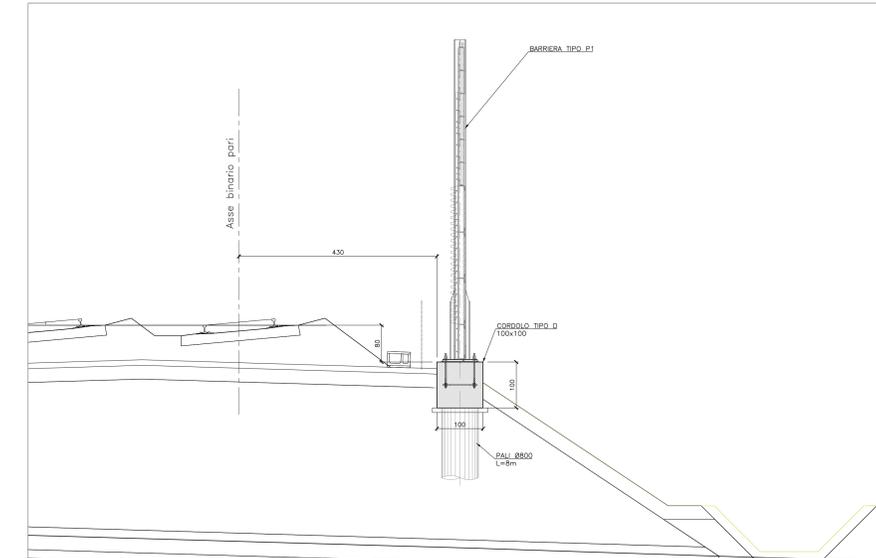

DESEI NI DI RIFERIMENTO

| DESCRIZIONE | CODICE |
|--|---------------------|
| RELAZIONE TECNICA DESCRITTIVA | IN17120202BA81A1001 |
| RELAZIONE DI MODIFICA PGRPE | IN17120202BA81A1002 |
| RELAZIONE DI CALCOLO CORDOLO DI FONDAZIONE | IN17120202BA81A1001 |
| PLANIMETRIA DI INGROSSAMENTO - TAV. 1 | IN17120202BA81A1001 |
| PLANIMETRIA DI INGROSSAMENTO - TAV. 2 | IN17120202BA81A1002 |
| PIANTA CORDOI DI FONDAZIONE E TRACCIAMENTO PALI - TAV. 1 | IN17120202BA81A1001 |
| PIANTA CORDOI DI FONDAZIONE E TRACCIAMENTO PALI - TAV. 2 | IN17120202BA81A1002 |
| PIANTA CORDOI DI FONDAZIONE E TRACCIAMENTO PALI - TAV. 3 | IN17120202BA81A1003 |
| PIANTA CORDOI DI FONDAZIONE E TRACCIAMENTO PALI - TAV. 4 | IN17120202BA81A1004 |
| CORDOI DI FONDAZIONE - SEZIONI TRASVERSALI E PROSPETTI | IN17120202BA81A1001 |
| CORDOI E PALI DI FONDAZIONE - ARMATURA E DETTAGLI - TAV. 1 | IN17120202BA81A1001 |
| CORDOI E PALI DI FONDAZIONE - ARMATURA E DETTAGLI - TAV. 2 | IN17120202BA81A1002 |

COMMITTENTE:



ALTA SOVRIGLIANZA:



GENERAL CONTRACTOR:



INFRASTRUTTURE FERROVIARIE STRATEGICHE DEFINITE DALLA LEGGE OBIETTIVO N. 443/01

LINEA A.V. /A.C. TORINO-VENEZIA Tratta VERONA-PADOVA

Lotto funzionale Verona-Bivio Vicenza

PROGETTO ESECUTIVO

PRESIDI ANTI-RUMORE / VIBRAZIONI

Barriera antirumore da progr. 34+811,37 a progr. 35+925,39 lato Dx - Opere di fondazione

GENERALE

Conditi di fondazione. Sezioni trasversali e prospetti

GENERAL CONTRACTOR: Consorzio Iric-IV Due

DIRETTORE LAVORI: [Signature]

SCALA: VARIE

CONSEGNA LOTTO FASE ENTE TIPO DOC OPERA/DISCIPLINA PROG. REV. FOGLIO

1/17 12 E 12 WZ BA81A0 001 A

PROGETTAZIONE: Consorzio Iric-IV Due

Progettazione: [Signature] Data: Aprile 2021

Rev. Data: [Signature] Data: [Signature] Data: [Signature] Data: [Signature]

File: [Signature] Data: [Signature]

Progetto cofinanziato dalla Unione Europea

TUTTI I DIRITTI DEL PRESENTE DOCUMENTO SONO RISERVATI. LA REPRODUZIONE ANCHE PARZIALE E' VIETATA.