




PROSPETTO BARRIERA BA82A TIPO P1 H. 6.75

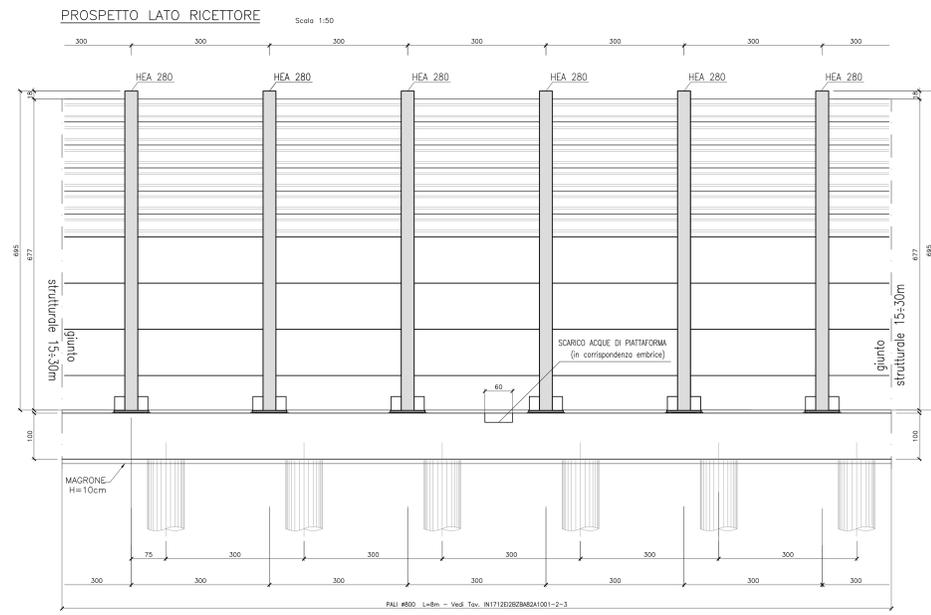


SEZIONE SU SOTTOVIA SL13 - BA82-F02 - BARRIERA TIPO P1 Scala 1:50

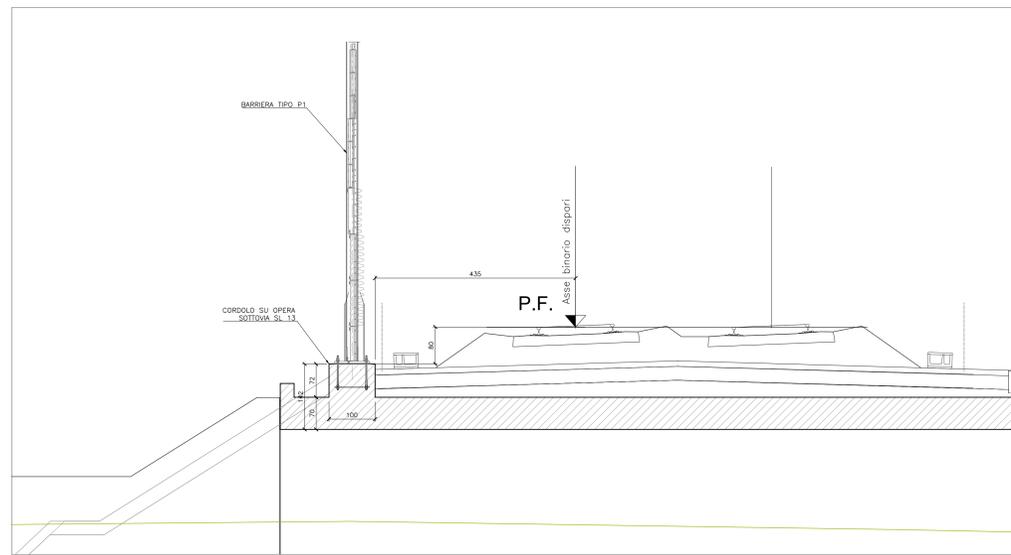


PROSPETTO BARRIERA BA82 - F02 TIPO P1 H. 6.75 SU SOTTOVIA SL13 SCAVALCO IN C.A.

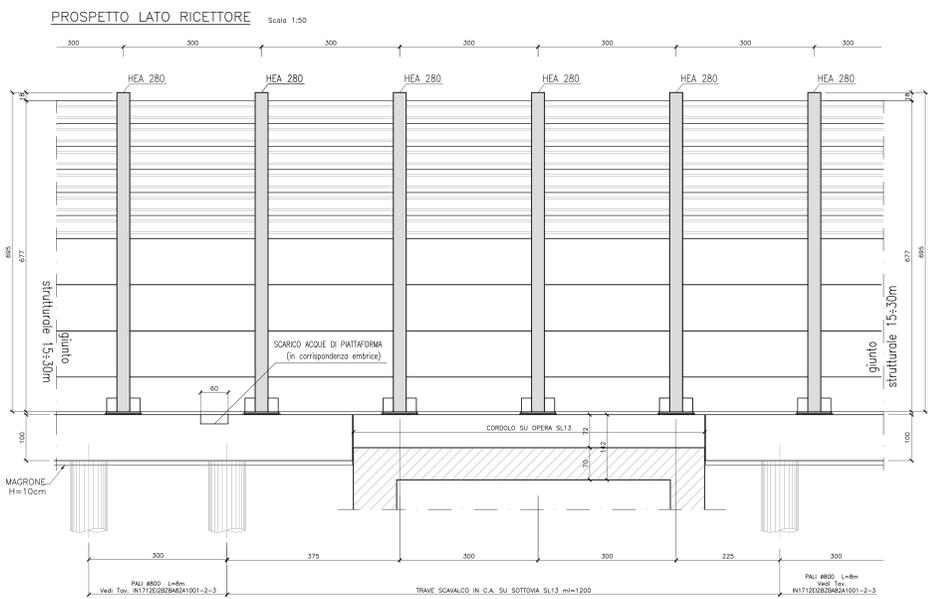

SEZIONE R166B-11 - BA82 - BARRIERA TIPO P1 Scala 1:200

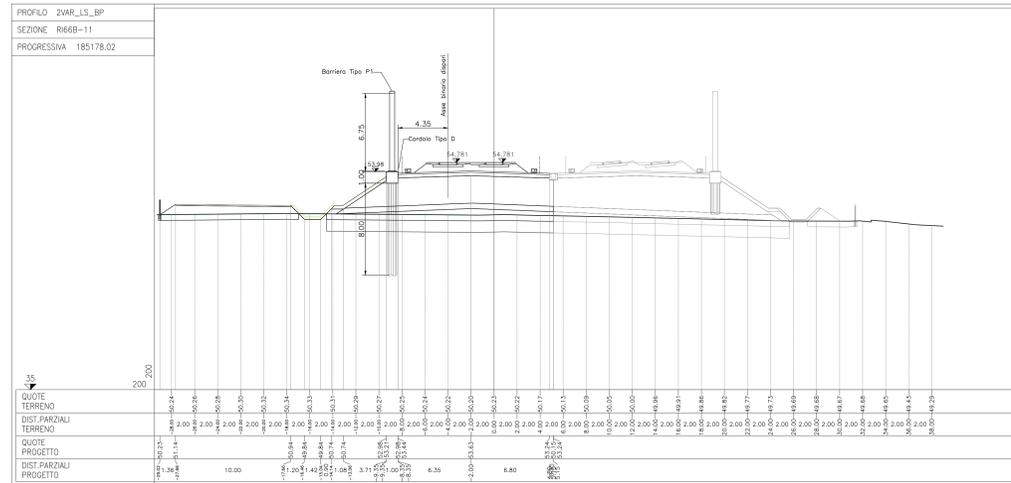

SEZIONE TIPICA BA82 - BARRIERA TIPO P1 Scala 1:50

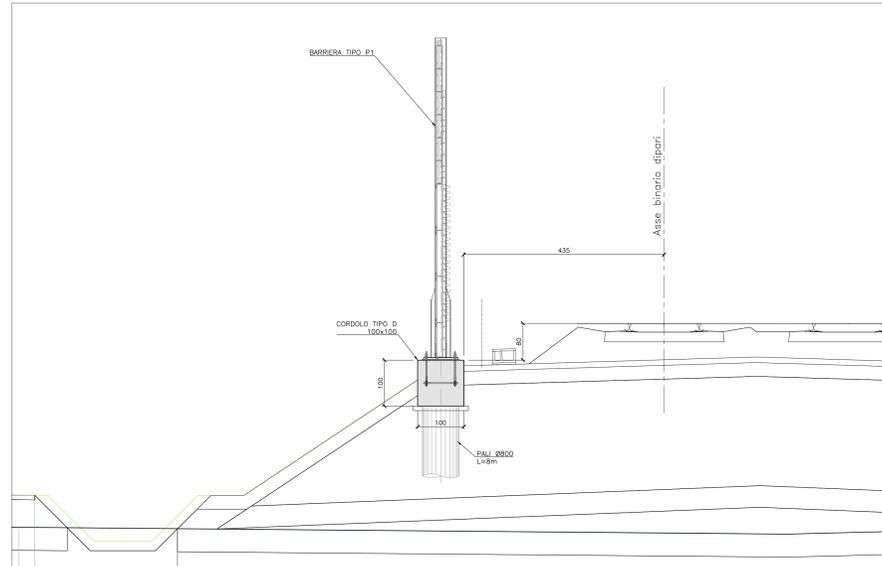

DESCRIZIONE	CODICE
RELAZIONE TECNICA DESCRITTIVA	IN1712E02BA82A001
RELAZIONE DI MODIFICA POFPI	IN1712E02BA82A002
RELAZIONE DI CALCOLO COROIO DI FONDAZIONE	IN1712E02BA82A1001
PLANIMETRIA DI INQUADRAMENTO - TAV. 1	IN1712E02BA82A001
PIANTA COROIO DI FONDAZIONE E TRACCIAMENTO PALI - TAV. 1	IN1712E02BA82A002
PIANTA COROIO DI FONDAZIONE E TRACCIAMENTO PALI - TAV. 2	IN1712E02BA82A1001
PIANTA COROIO DI FONDAZIONE E TRACCIAMENTO PALI - TAV. 3	IN1712E02BA82A1002
PIANTA COROIO DI FONDAZIONE E TRACCIAMENTO PALI - TAV. 4	IN1712E02BA82A1004
COROIO DI FONDAZIONE. SEZIONI TRASVERSALI E PROSPETTI	IN1712E02BA82A001
COROIO E PALI DI FONDAZIONE. ARMATURA E DETTAGLI - TAV. 1	IN1712E02BA82A1001
COROIO E PALI DI FONDAZIONE. ARMATURA E DETTAGLI - TAV. 2	IN1712E02BA82A1002

COMMITTENTE: **RFI** RETE FERROVIARIA ITALIANA GRUPPO FERROVIE DELLO STATO

ALTA SOVRIGLIANZA: **ITALFERR** GRUPPO FERROVIE DELLO STATO

GENERAL CONTRACTOR: **Consorzio Iric-IV Due**

INFRASTRUTTURE FERROVIARIE STRATEGICHE DEFINITE DALLA LEGGE OBIETTIVO N. 443/01
LINEA A.V. /A.C. TORINO-VENEZIA Tratta VERONA-PADOVA
Lotto funzionale Verona-Bivio Vicenza

PROGETTO ESECUTIVO
PRESIDI ANTI-RUMORE / VIBRAZIONI
 Barriera antirumore da progr. 184+840,68 a progr. 185+938,34 lato Sx - Opere di fondazione GENERALE

Conditi di fondazione. Sezioni trasversali e prospetti

PROGETTISTA	GENERAL CONTRACTOR	DIRETTORE LAVORI	SCALA:
Consorzio Iric-IV Due	Consorzio Iric-IV Due		VARIE

CONSEGNA	LOTTO	FASE	ENTE	TIPO DOC.	OPERA/DISCIPLINA	PROG.	REV.	FOGLIO
1	12	E	12	WZ	BA82A0	001	A	1

PROGETTAZIONE: Consorzio Iric-IV Due

Rev.	Descrizione	Redatto	Data	Verificato	Data	Approvato	Data	ESCRITTORE
A	ESCRITTORE		2021/01		2021/01		2021/01	
B								
C								

Progetto finanziato dalla Unione Europea