PROSPETTO BARRIERA BA84–F02 TIPO P1 SU OPERA H. 6.75

PROSPETTO LATO RICETTORE Scala 1:50

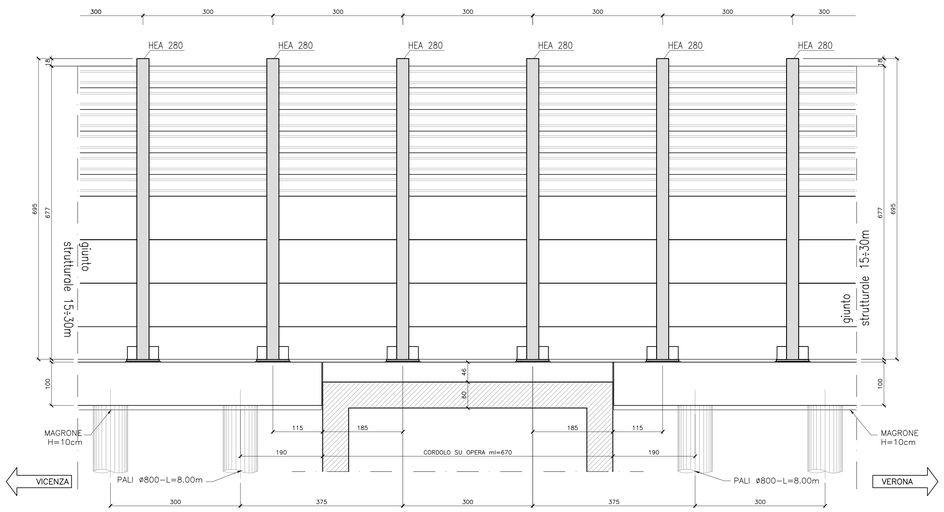

SEZIONE TR07B–24 – BA84 – BARRIERA TIPO P1 Scala 1:200

PROFILO 2VAR_LS_BP
SEZIONE TR07B–24
PROGRESSIVA 186878.02

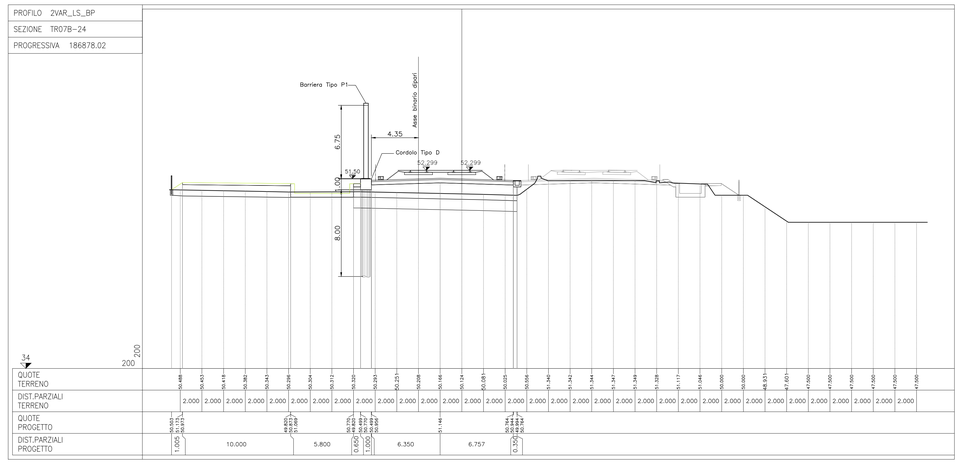

PROSPETTO BARRIERA BA84A TIPO P1 H. 6.75

PROSPETTO LATO RICETTORE Scala 1:50

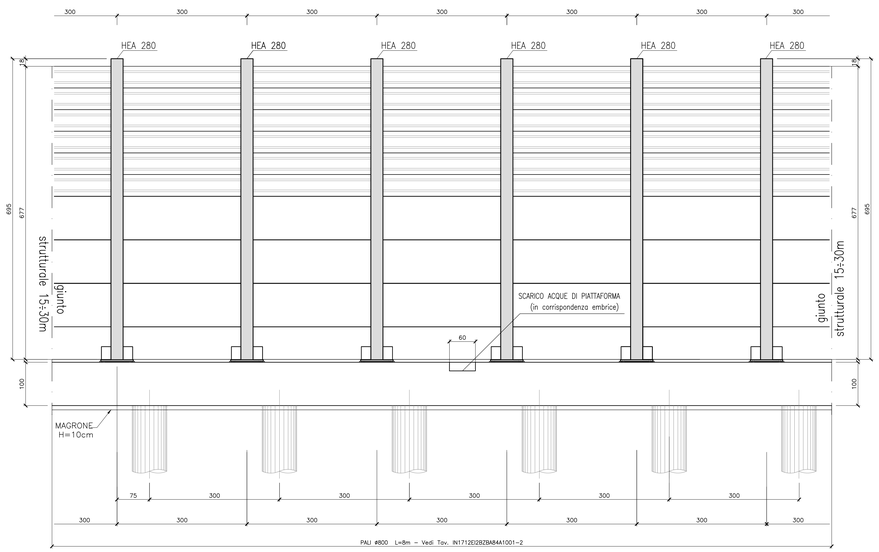

SEZIONE TIPICA BA84

Scala 1:50

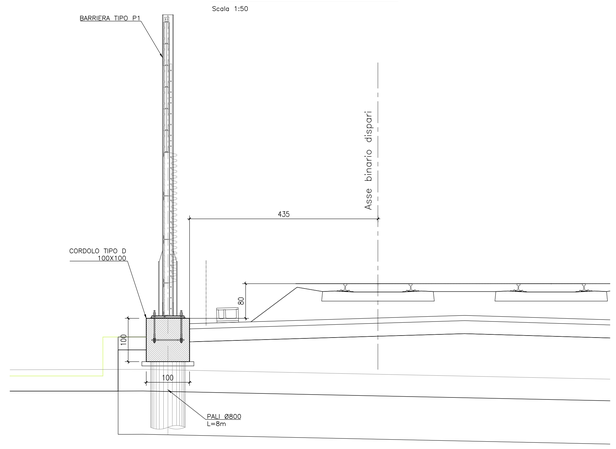

DISEGNI DI RIFERIMENTO

DESCRIZIONE	CODICE
RELAZIONE TECNICO DESCRITTIVA	IN1712E02ROBA84A0001
RELAZIONE DI MODIFICA PO/PE	IN1712E02ROBA84A0002
RELAZIONE DI CALCOLO CORDOLO DI FONDAZIONE	IN1712E02CLBA84A1001
PLANIMETRIA DI INQUADRAMENTO	IN1712E02P8BA84A0001
PIANTA CORDOLI DI FONDAZIONE E TRACCIAMENTO PALI	IN1712E02PABA84A1001
CORDOLI DI FONDAZIONE. SEZIONI TRASVERSALI E PROSPETTI	IN1712E02WZBA84A0001
CORDOLI DI FONDAZIONE. ARMATURA E DETTAGLI - TAV. 1	IN1712E02BZBA84A1001
CORDOLI DI FONDAZIONE. ARMATURA E DETTAGLI - TAV. 2	IN1712E02BZBA84A1002

COMMITTENTE:

RFI RETE FERROVIARIA ITALIANA
GRUPPO FERROVIE DELLO STATO

ALTA SORVEGLIANZA:

ITALFERR
GRUPPO FERROVIE DELLO STATO

GENERAL CONTRACTOR:

Consorzio IricAV Due

INFRASTRUTTURE FERROVIARIE STRATEGICHE DEFINITE DALLA LEGGE OBIETTIVO N. 443/01

LINEA A.V. /A.C. TORINO-VENEZIA Tratta VERONA-PADOVA
Lotto funzionale Verona-Bivio Vicenza

PROGETTO ESECUTIVO

PRESIDI ANTI-RUMORE / VIBRAZIONI

Barriera antirumore da progr. 186+843.46 a progr. 187+005.41 lato Sx - Opere di fondazione

GENERALE

Cordoli di fondazione. Sezioni trasversali e prospetti

IL PROGETTISTA INTEGRATORE
ing. M. MALAVENDA
ORDINE INGEGNERI PADOVA n. 4289
Data: Maggio 2021

GENERAL CONTRACTOR
Consorzio Iricav Due
ing. Paolo CARMONA
Data: Maggio 2021

DIRETTORE LAVORI

SCALA : VARIE

COMMESSA	LOTTO	FASE	ENTE	TIPO DOC.	OPERA/DISCIPLINA	PROGR.	REV.	FOGLIO
IN17	12	E	12	WZ	BA84A0	001	A	–

VISTO CONSORZIO IRICAV DUE
Firma: ing. Luca SANDOLO
Data: Maggio 2021

Progettazione :

Rev.	Descrizione	Redatto	Data	Verificato	Data	Approvato	Data
A	EMISSIONE	E.CHAPTSEV	30/04/21	A.FERR	30/04/21	F.CALVABRI	30/04/21
B							
C							

IL PROGETTISTA
ORDINE DEGLI INGEGNERI DELLA PROVINCIA DI VICENZA ing. Enrico CHAPTSEV n. A21184

CIG. 8377957CD1 | CUP: J41E91000000009 | File: IN1712E02WZBA84A0001A.DWG | Cod. origine: CODIX

Progetto cofinanziato dalla Unione Europea

Scala di plot:

TUTTI I DIRITTI DEL PRESENTE DOCUMENTO SONO RISERVATI. LA PRODUZIONE ANCHE PARZIALE È VIETATA