


# PROSPETTO BARRIERA BA85A TIPO P1 H. 6.75


## PROSPETTO LATO RICETTORE

Scala 1:50

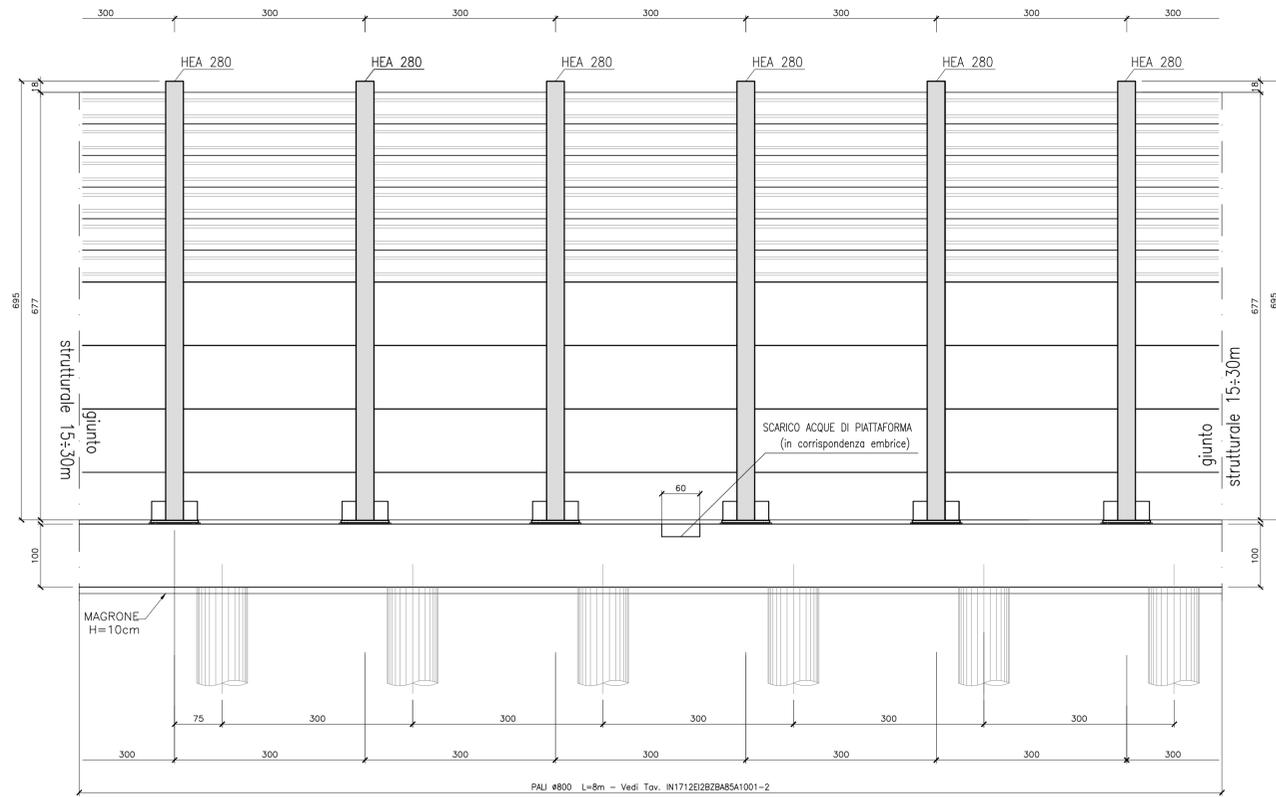


## SEZIONE RI70A-5 - BA85 - BARRIERA TIPO P1

Scala 1:200

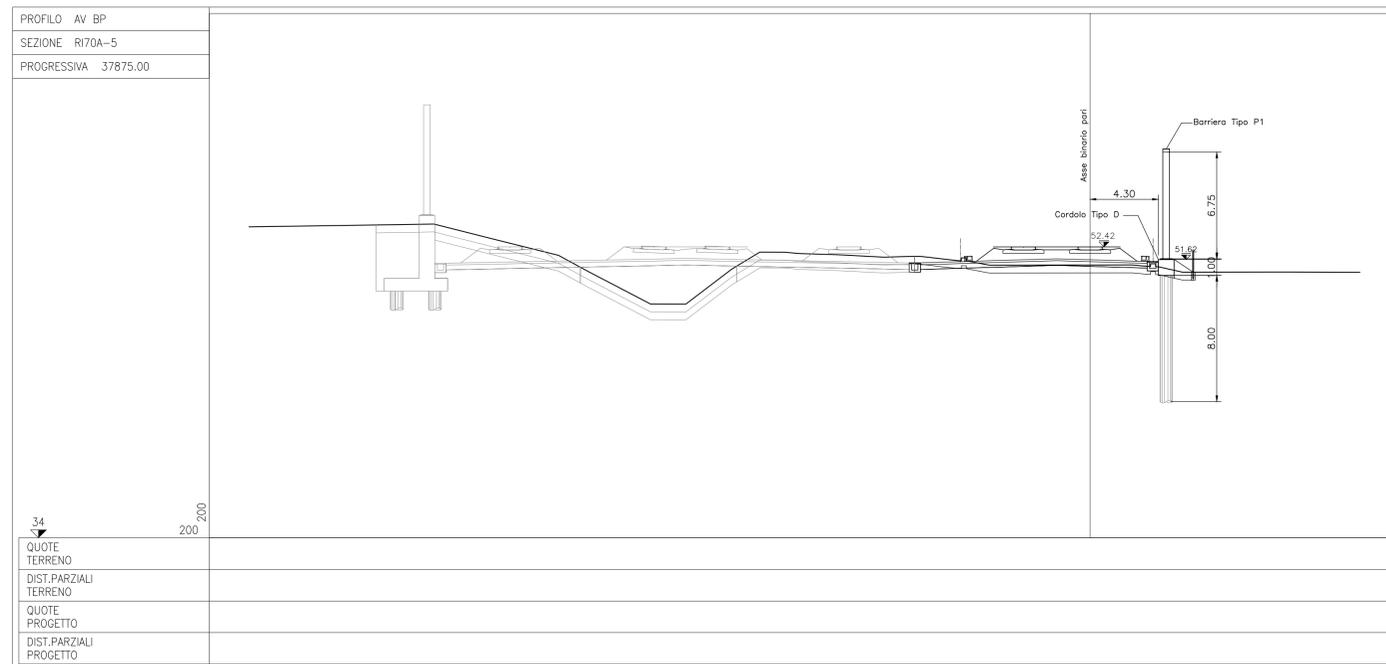

## SEZIONE TIPICA BA85

Scala 1:50

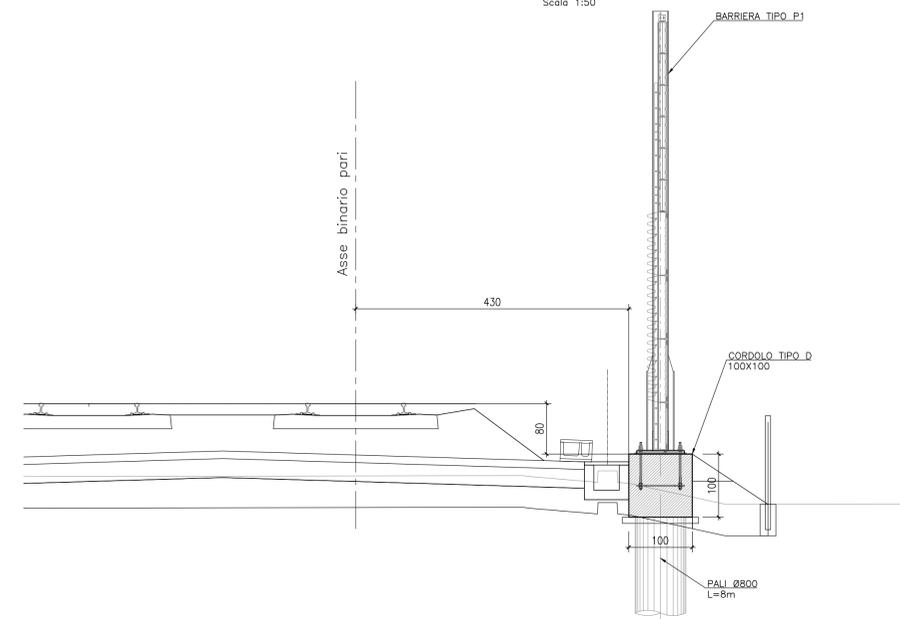

### DISEGNI DI RIFERIMENTO

DESCRIZIONE	CODICE
RELAZIONE TECNICO DESCRITTIVA	IN1712E2B2BA85A0001
RELAZIONE DI MODIFICA PDPE	IN1712E2B2BA85A0002
RELAZIONE DI CALCOLO CORDOLO DI FONDAZIONE	IN1712E2B2BA85A1001
PLANIMETRIA DI INQUADRAMENTO TAV. 1	IN1712E2B2BA85A0001
PLANIMETRIA DI INQUADRAMENTO TAV. 2	IN1712E2B2BA85A0002
PIANTA CORDOLI DI FONDAZIONE E TRACCIAMENTO PALI - TAV. 1	IN1712E2B2BA85A1001
PIANTA CORDOLI DI FONDAZIONE E TRACCIAMENTO PALI - TAV. 2	IN1712E2B2BA85A1002
PIANTA CORDOLI DI FONDAZIONE E TRACCIAMENTO PALI - TAV. 3	IN1712E2B2BA85A1003
CORDOLI DI FONDAZIONE. SEZIONI TRASVERSALI E PROSPETTI	IN1712E2B2BA85A0001
CORDOLI DI FONDAZIONE. ARMATURA E DETTAGLI - TAV. 1	IN1712E2B2BA85A1001
CORDOLI DI FONDAZIONE. ARMATURA E DETTAGLI - TAV. 2	IN1712E2B2BA85A1002



GENERAL CONTRACTOR: Consorzio IricAV Due

**INFRASTRUTTURE FERROVIARIE STRATEGICHE DEFINITE DALLA LEGGE OBIETTIVO N. 443/01**  
**LINEA A.V. /A.C. TORINO-VENEZIA Tratta VERONA-PADOVA**  
**Lotto funzionale Verona-Bivio Vicenza**

**PROGETTO ESECUTIVO**  
**PRESIDI ANTI-RUMORE / VIBRAZIONI**  
 Barriera antirumore da progr. 37+331,74 a progr. 37+929,17 lato Dx - Opere di fondazione  
**GENERALE**

COMMISSIONE	LOTTO	FASE	ENTE	TIPO DOC.	OPERA/DISCIPLINA	PROGR.	REV.	FOGLIO
IN17	12	E	12	M2	BA85A0	001	A	1

GENERAL CONTRACTOR		DIRETTORE LAVORI		SCALA :
Consorzio IricAV Due		Ing. Luca MANSOURI		VARIE

VISTO CONSORZIO IRICAV DUE					
Firma		Data			
Ing. Luca MANSOURI		Maggio 2021			

Rev.	Descrizione	Redatto	Data	Verificato	Data	Approvato	Data
A	EMISSIONE	E. CAMPRELLI	30/04/21	L. ALFIERI	30/04/21	P. CALVIGNI	30/04/21
B							
C							

CG. 8377957CD1 CUP. J41E9100000009 File: IN1712E2B2BA85A0001A.DWG Cod. origine: CODICE