



PROSPETTO BARRIERA BA89A TIPO P1 H. 6.75


PROSPETTO LATO RICETTORE
Scala 1:50

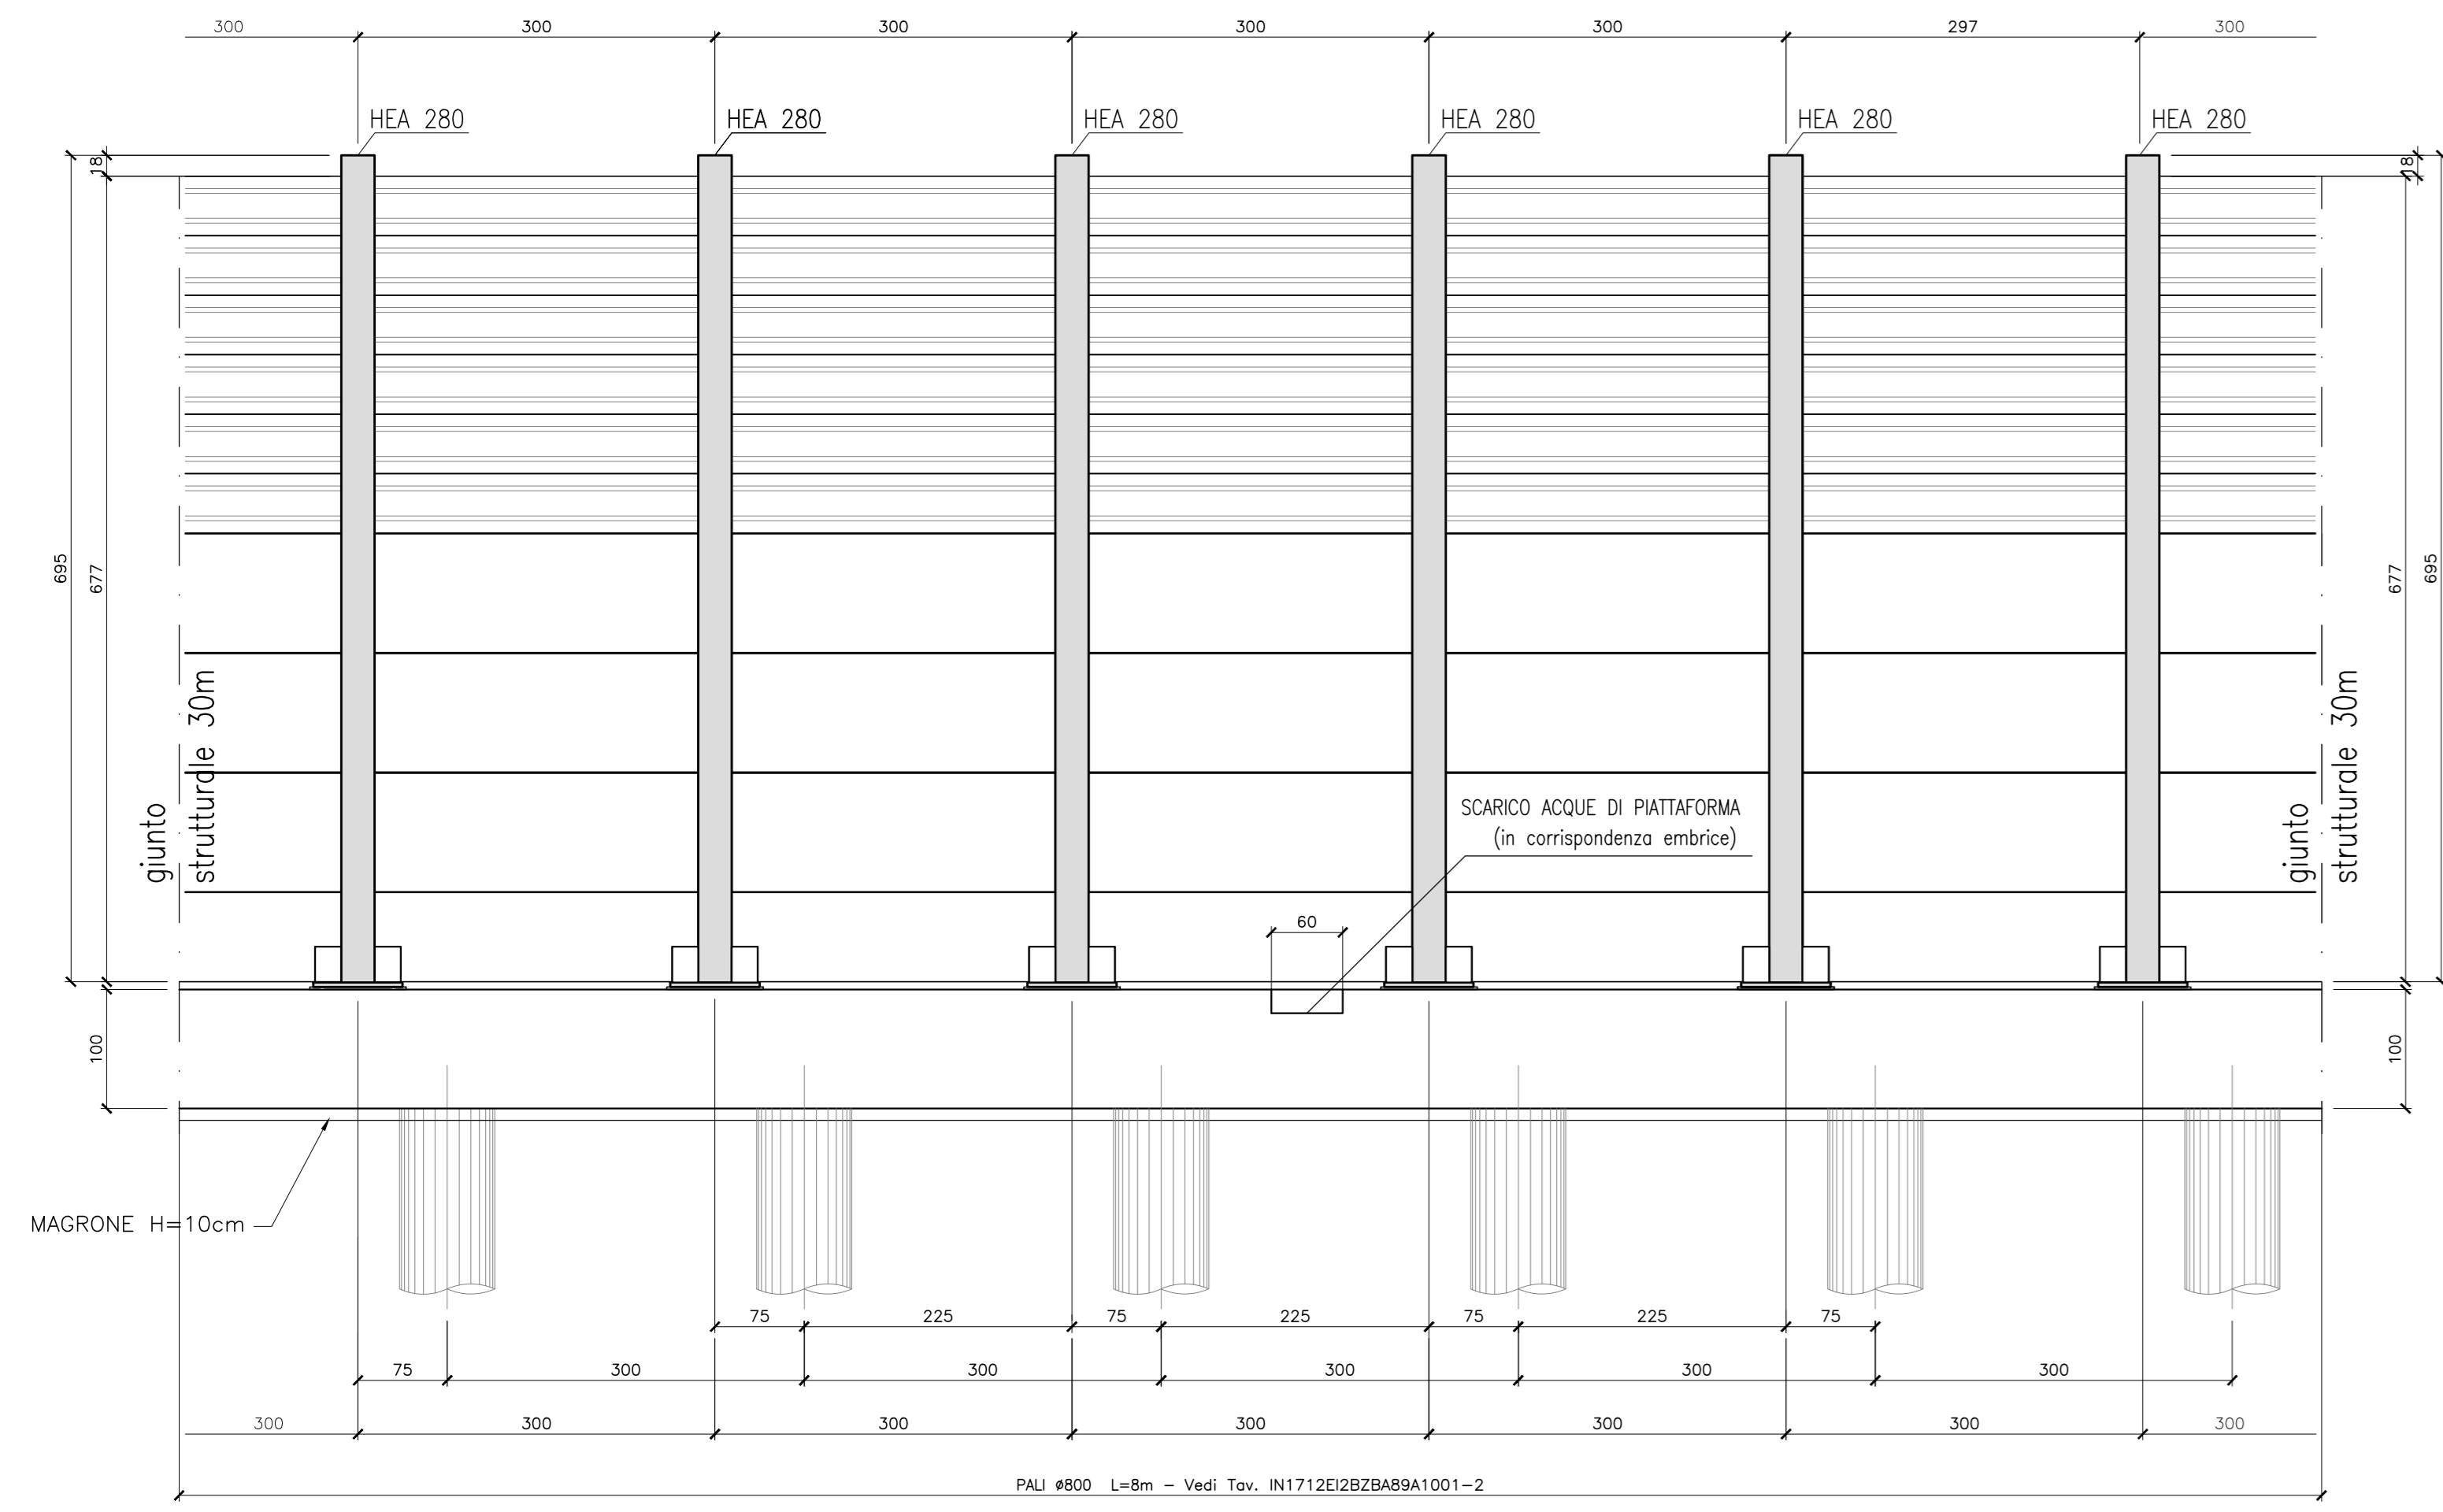

SEZIONE N. RI75-8 - BA89A-F03 - BARRIERA TIPO P13 Scala 1:200

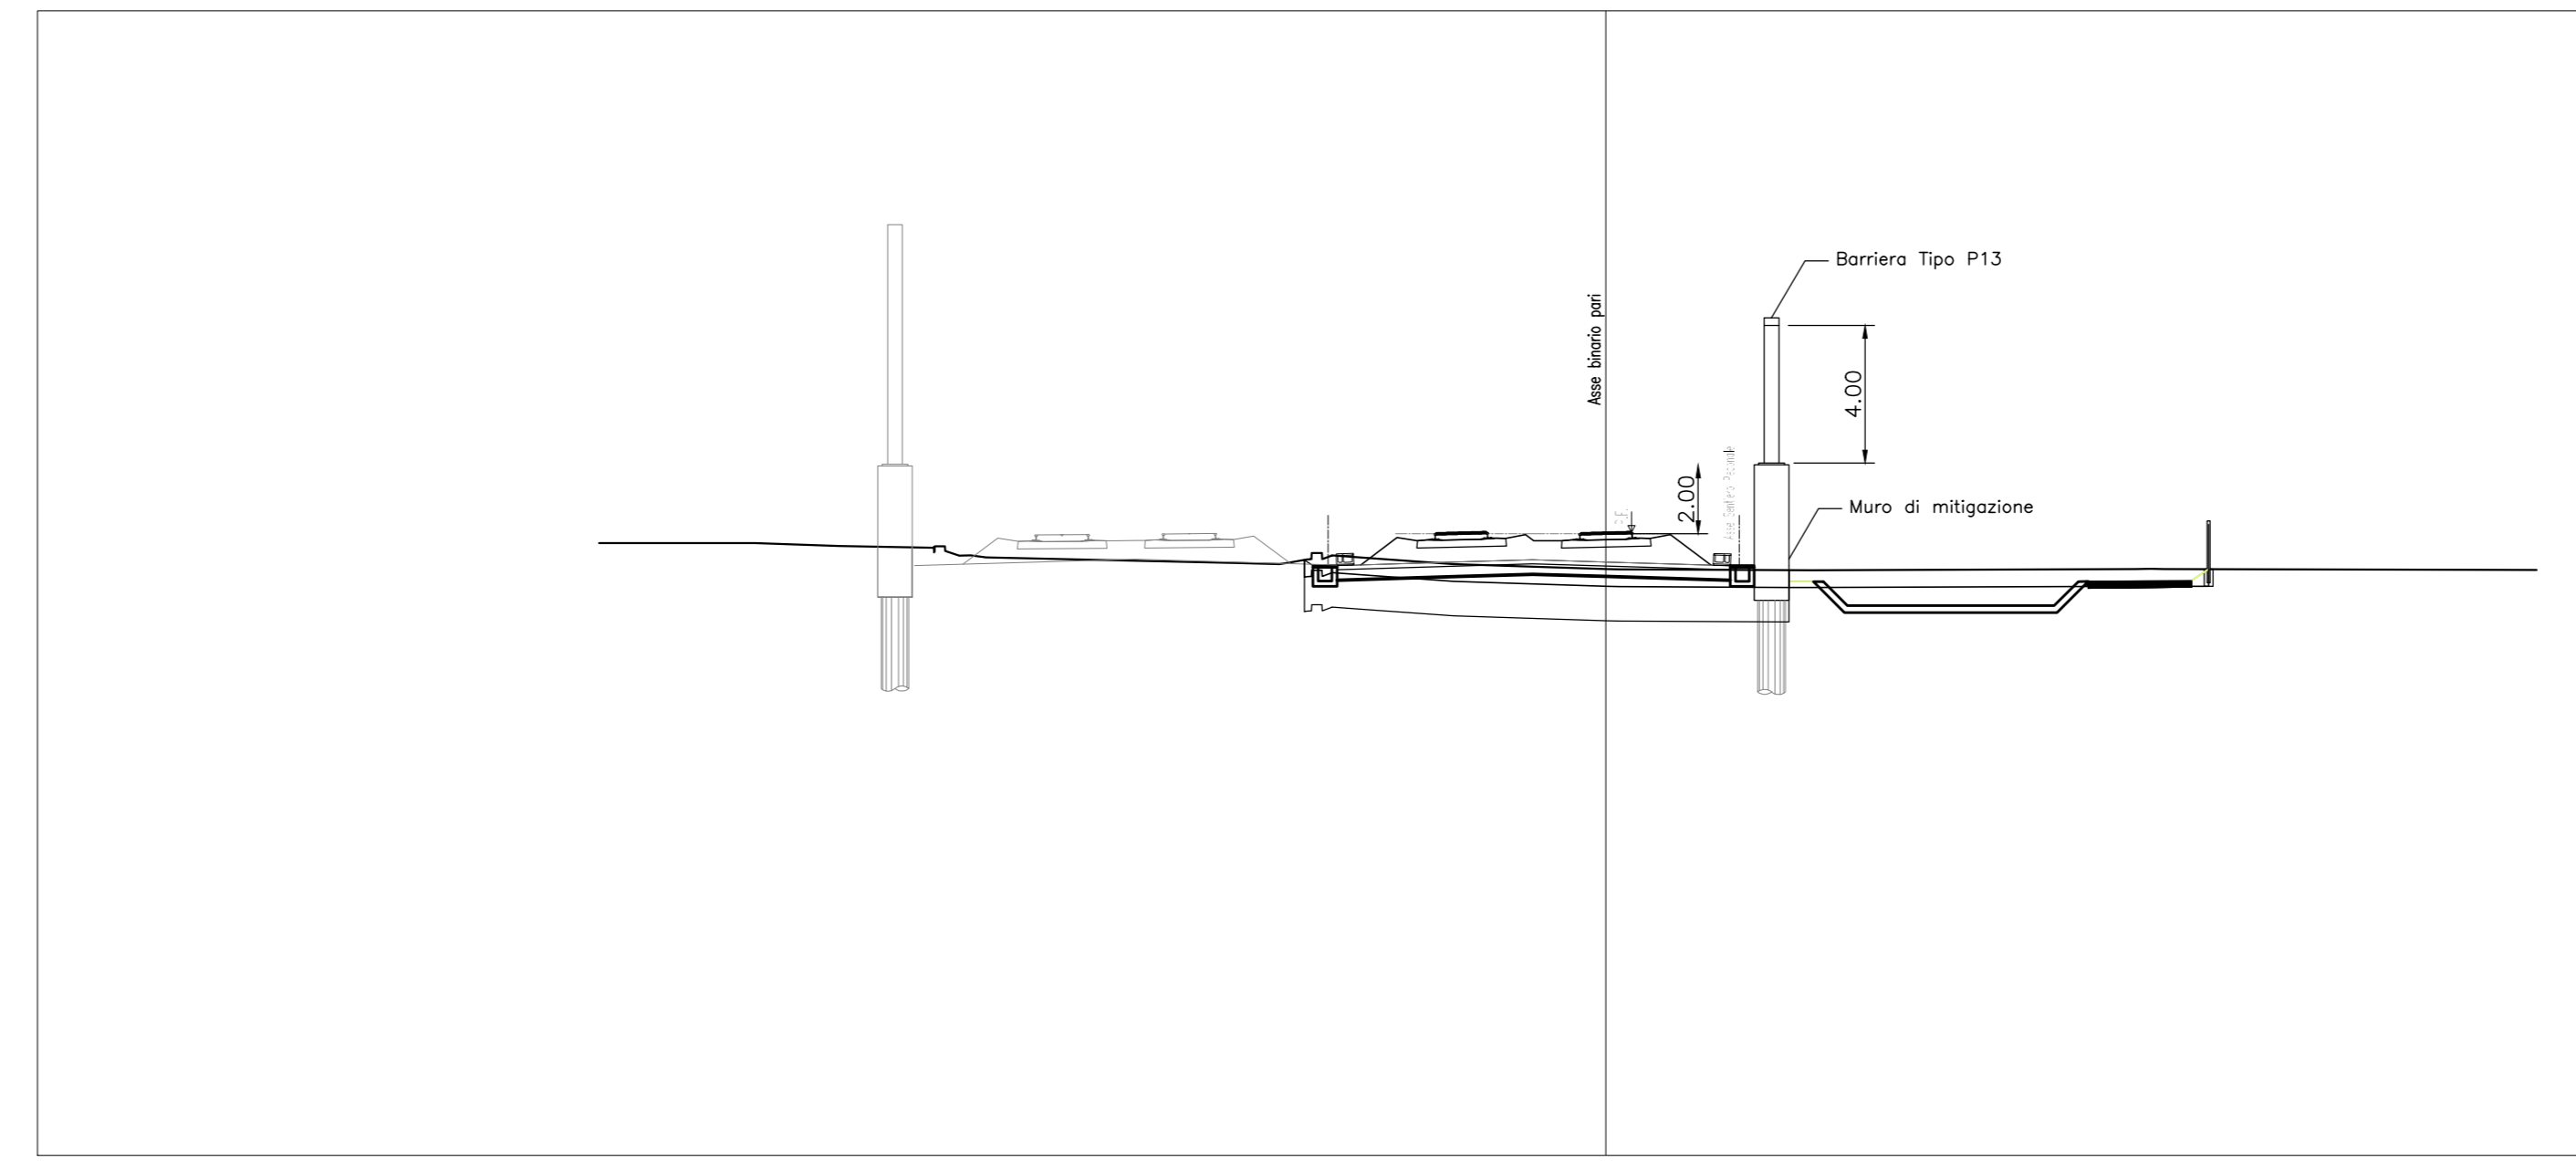

SEZIONE TIPICA BA89A-F03
Scala 1:50

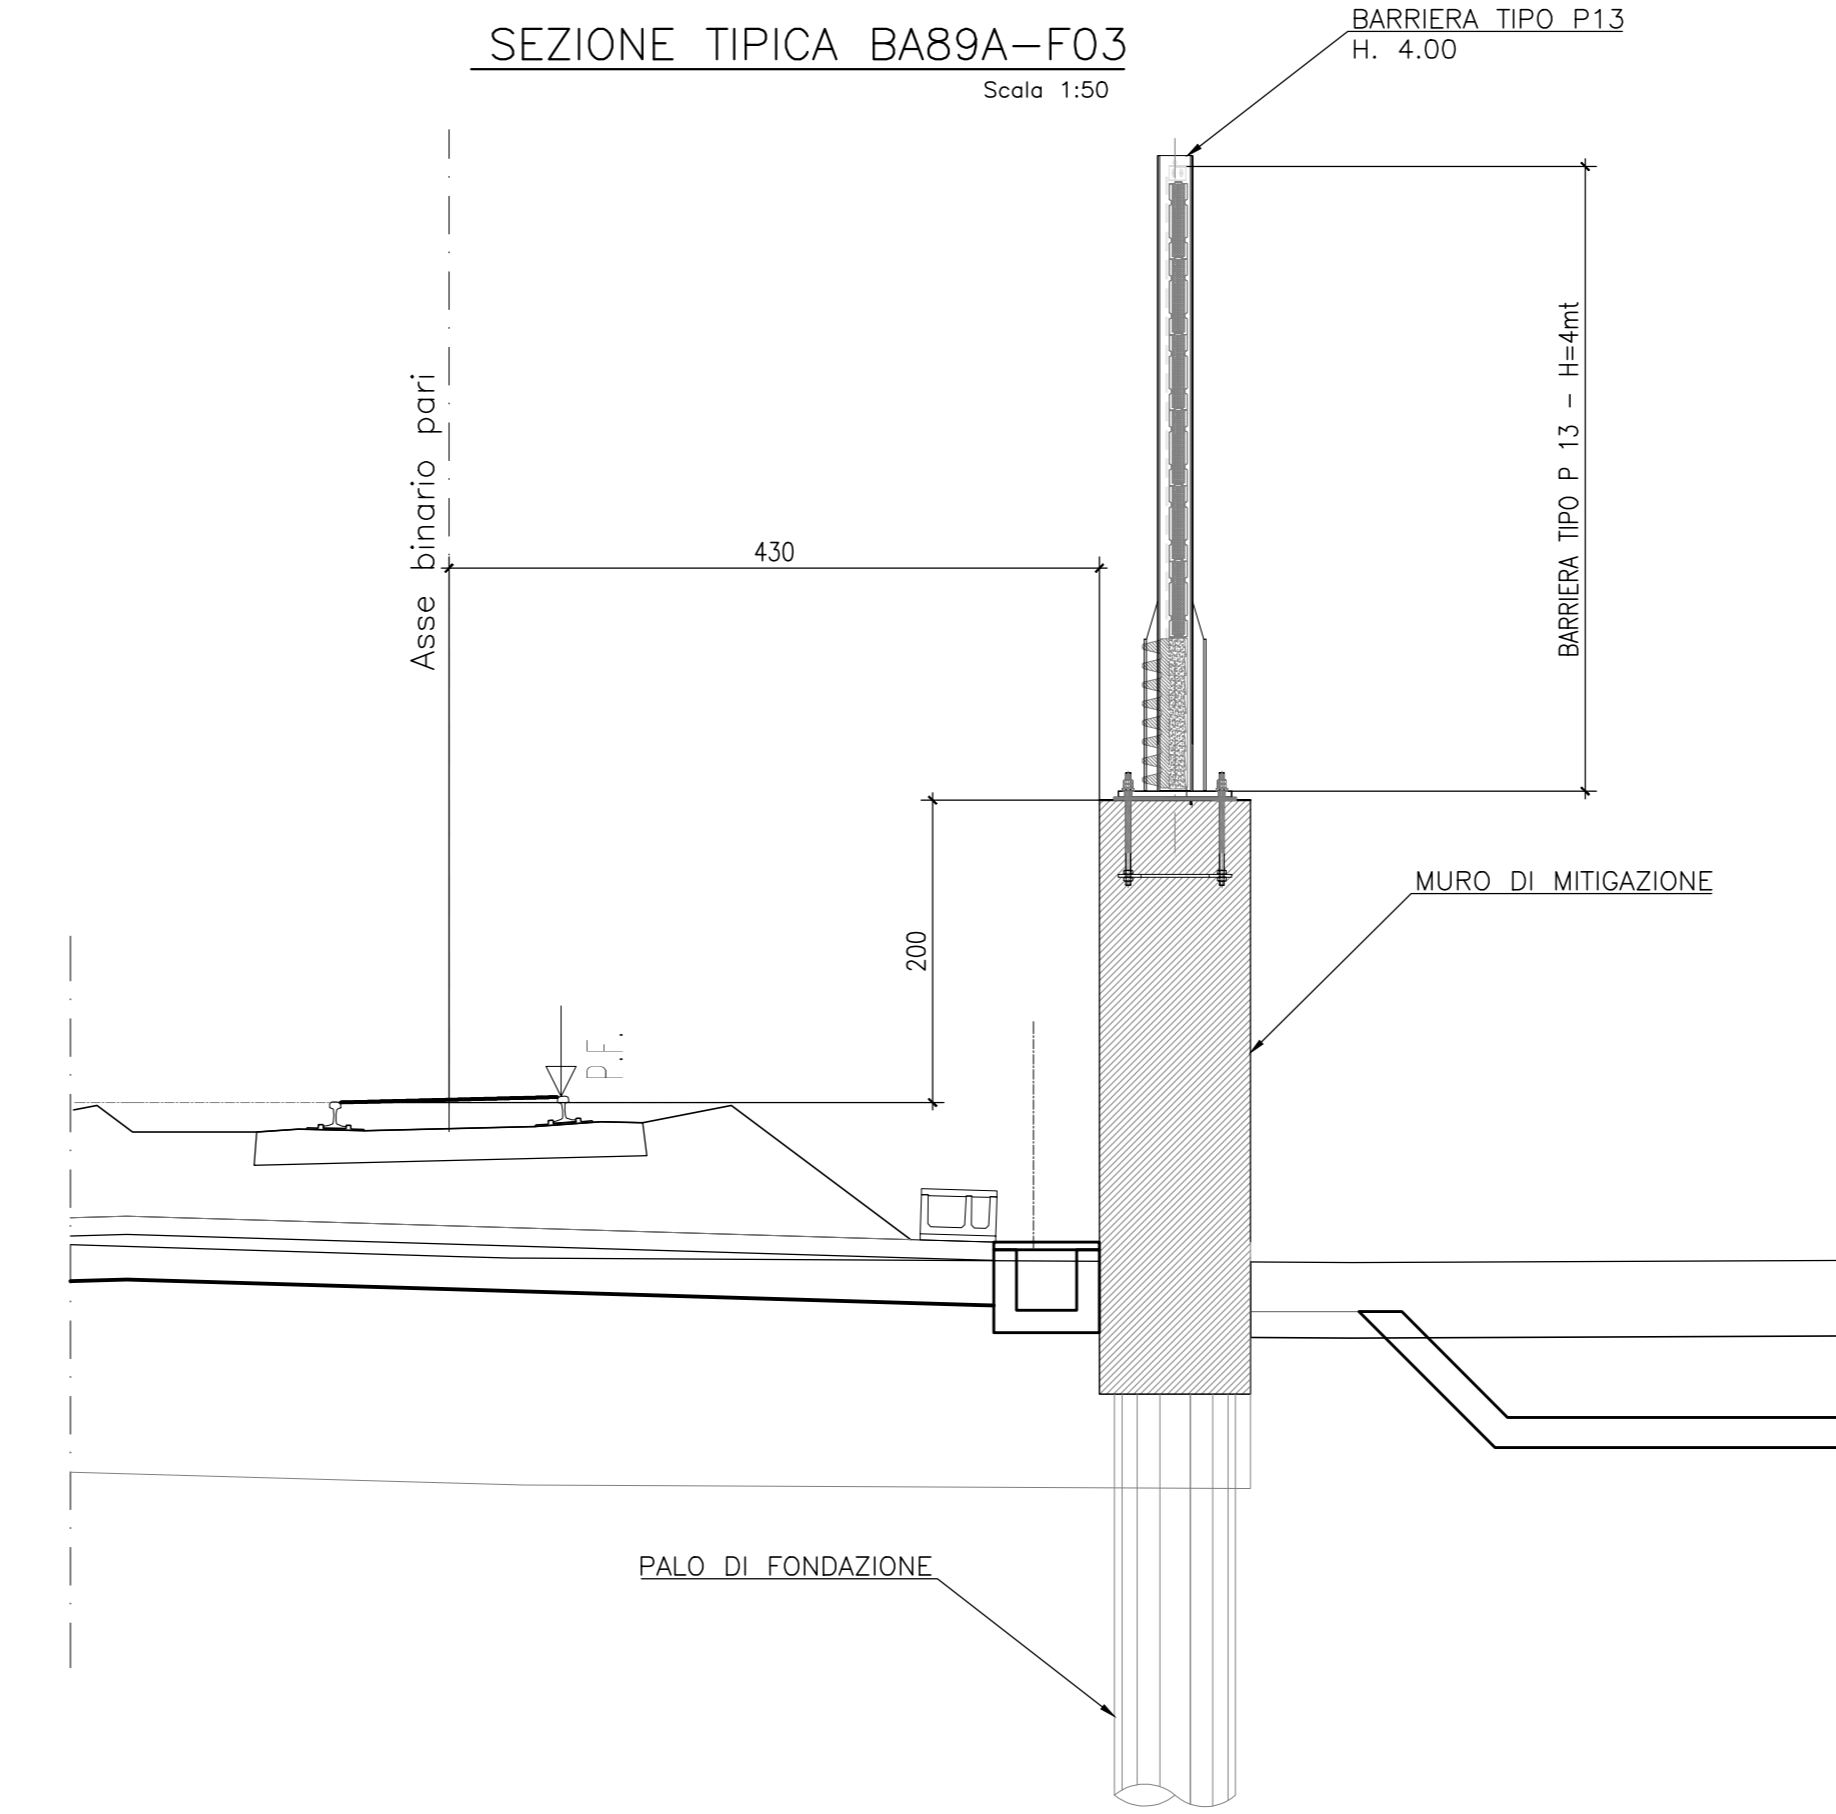


DESEIINI DI RIFERIMENTO


DESCRIZIONE	CODICE
RELAZIONE TECNICO DESCRITTIVA	IN1712E12R08BA89A001
RELAZIONE DI CONFRONTO POFPE	IN1712E12R08BA89A002
RELAZIONE DI CALCOLO CORDOLO DI FONDAZIONE	IN1712E12R08BA89A003
PLANIMETRIA DI INQUADRAMENTO - TAV. 1	IN1712E12R08BA89A004
PLANIMETRIA DI INQUADRAMENTO - TAV. 2	IN1712E12R08BA89A005
PLANIMETRIA DI INQUADRAMENTO - TAV. 3	IN1712E12R08BA89A006
PIANTA CORDOLI DI FONDAZIONE E TRACCIAMENTO PALI - TAV. 1	IN1712E12R08BA89A007
PIANTA CORDOLI DI FONDAZIONE E TRACCIAMENTO PALI - TAV. 2	IN1712E12R08BA89A008
PIANTA CORDOLI DI FONDAZIONE E TRACCIAMENTO PALI - TAV. 3	IN1712E12R08BA89A009
PIANTA CORDOLI DI FONDAZIONE E TRACCIAMENTO PALI - TAV. 4	IN1712E12R08BA89A010
PIANTA CORDOLI DI FONDAZIONE E TRACCIAMENTO PALI - TAV. 5	IN1712E12R08BA89A011
PIANTA CORDOLI DI FONDAZIONE E TRACCIAMENTO PALI - TAV. 6	IN1712E12R08BA89A012
CORDOLI E PALI DI FONDAZIONE. SEZIONI TRASVERSALI E PROSPETTI	IN1712E12R08BA89A013
CORDOLI E PALI DI FONDAZIONE. ARMATURA E DETTAGLI - TAV. 1	IN1712E12R08BA89A014
CORDOLI E PALI DI FONDAZIONE. ARMATURA E DETTAGLI - TAV. 2	IN1712E12R08BA89A015

PROSPETTO BARRIERA BA89 TIPO P13 H. 4.00 SU MURI


PROSPETTO LATO RICETTORE
Scala 1:50

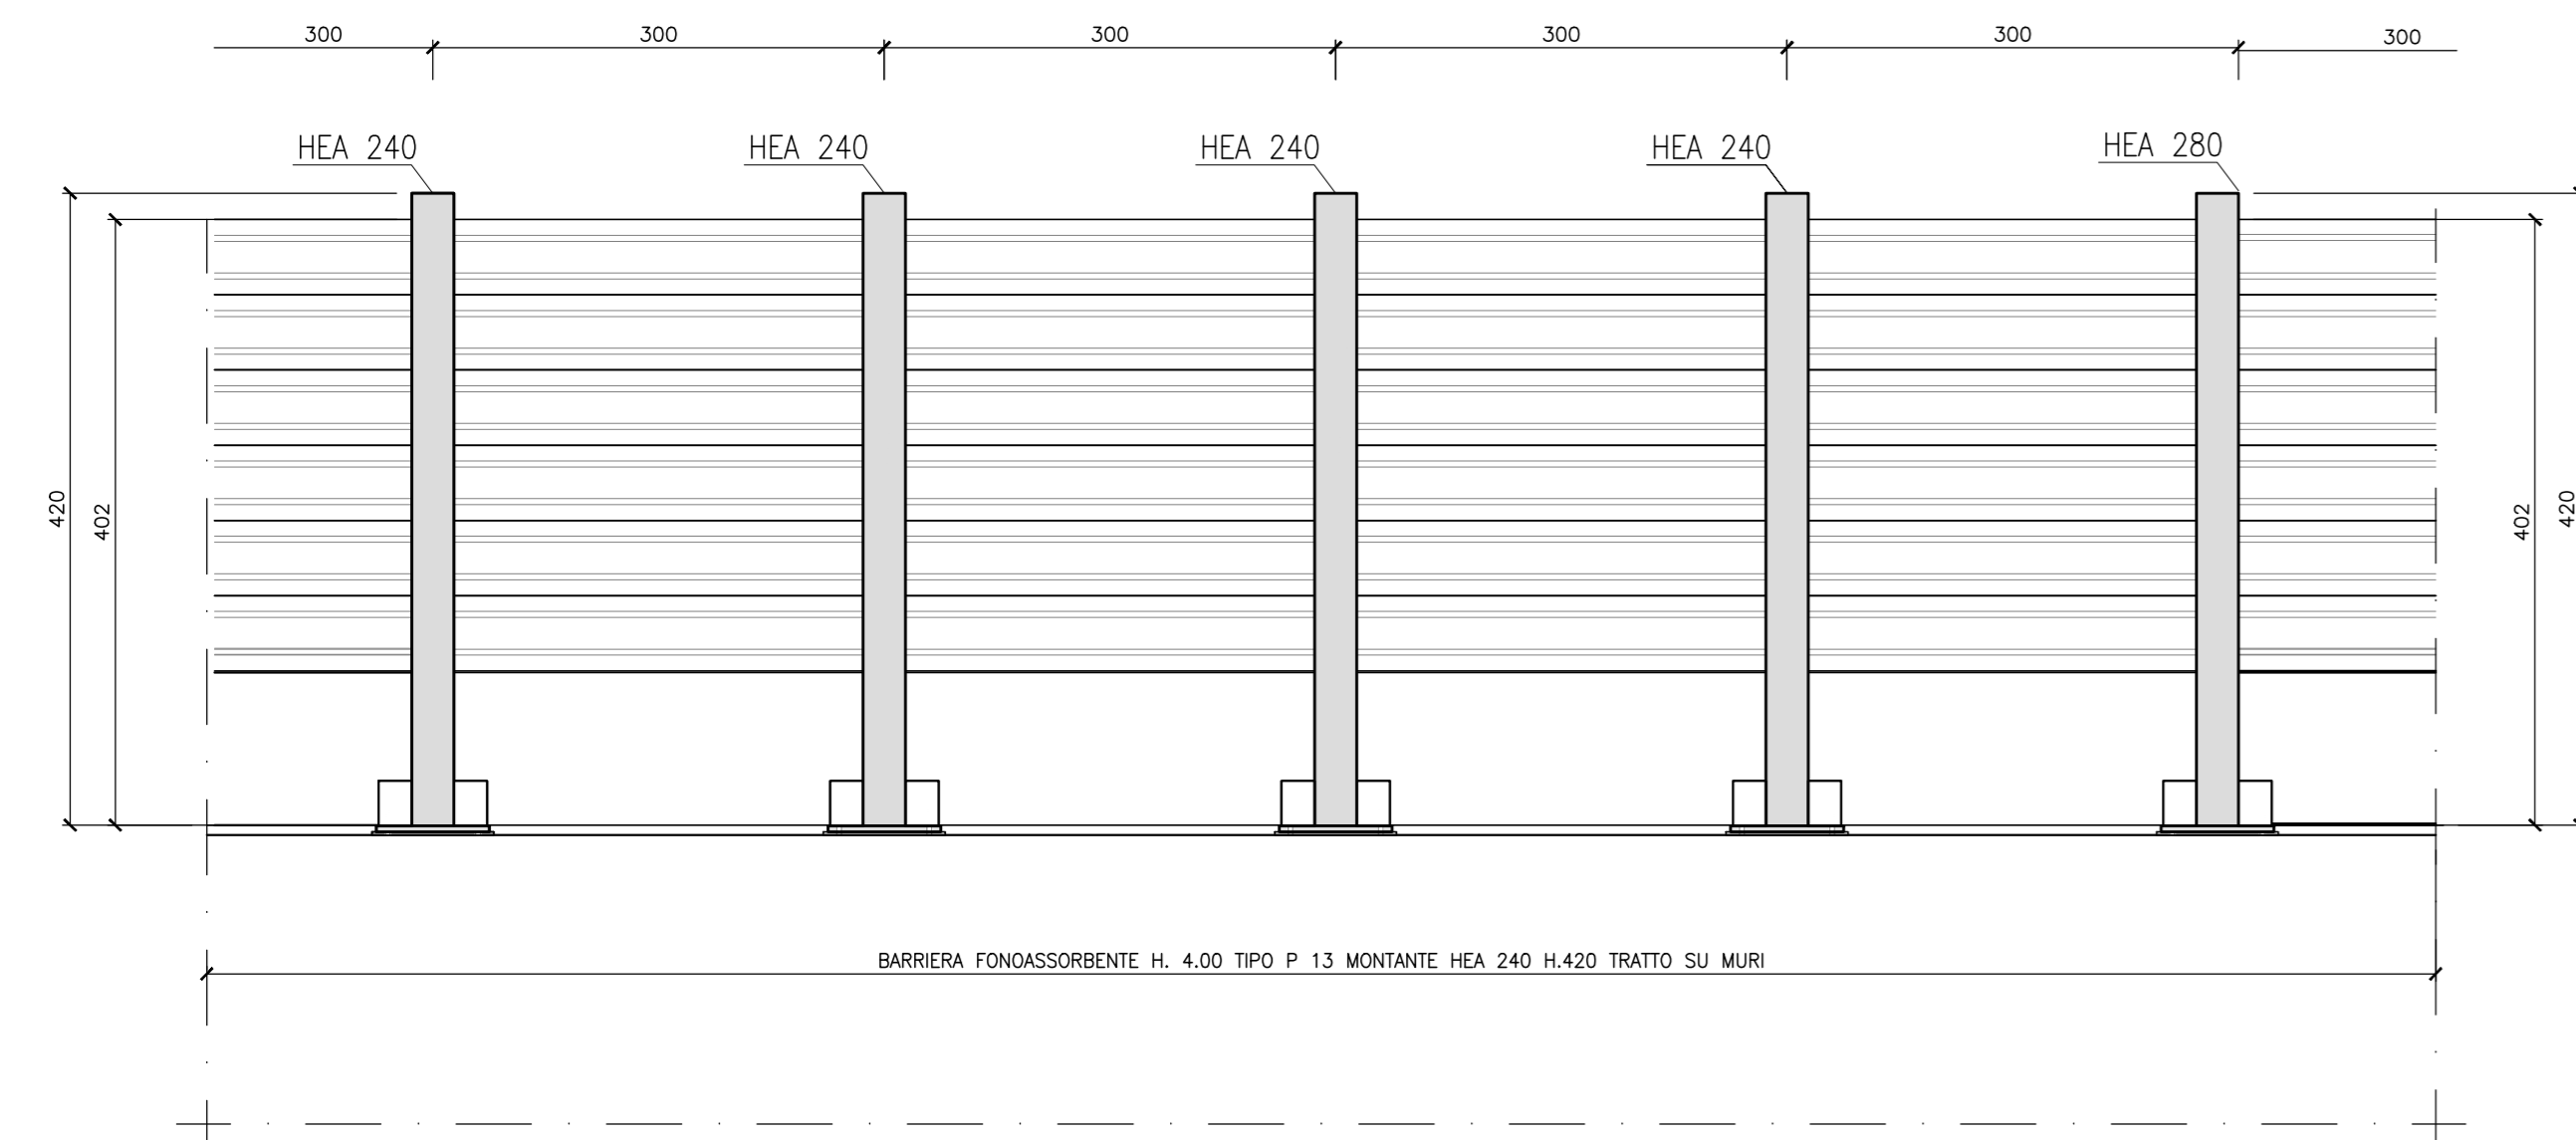

SEZIONE N. RI76-21 - BA89A-F06 - BARRIERA TIPO P1 Scala 1:200

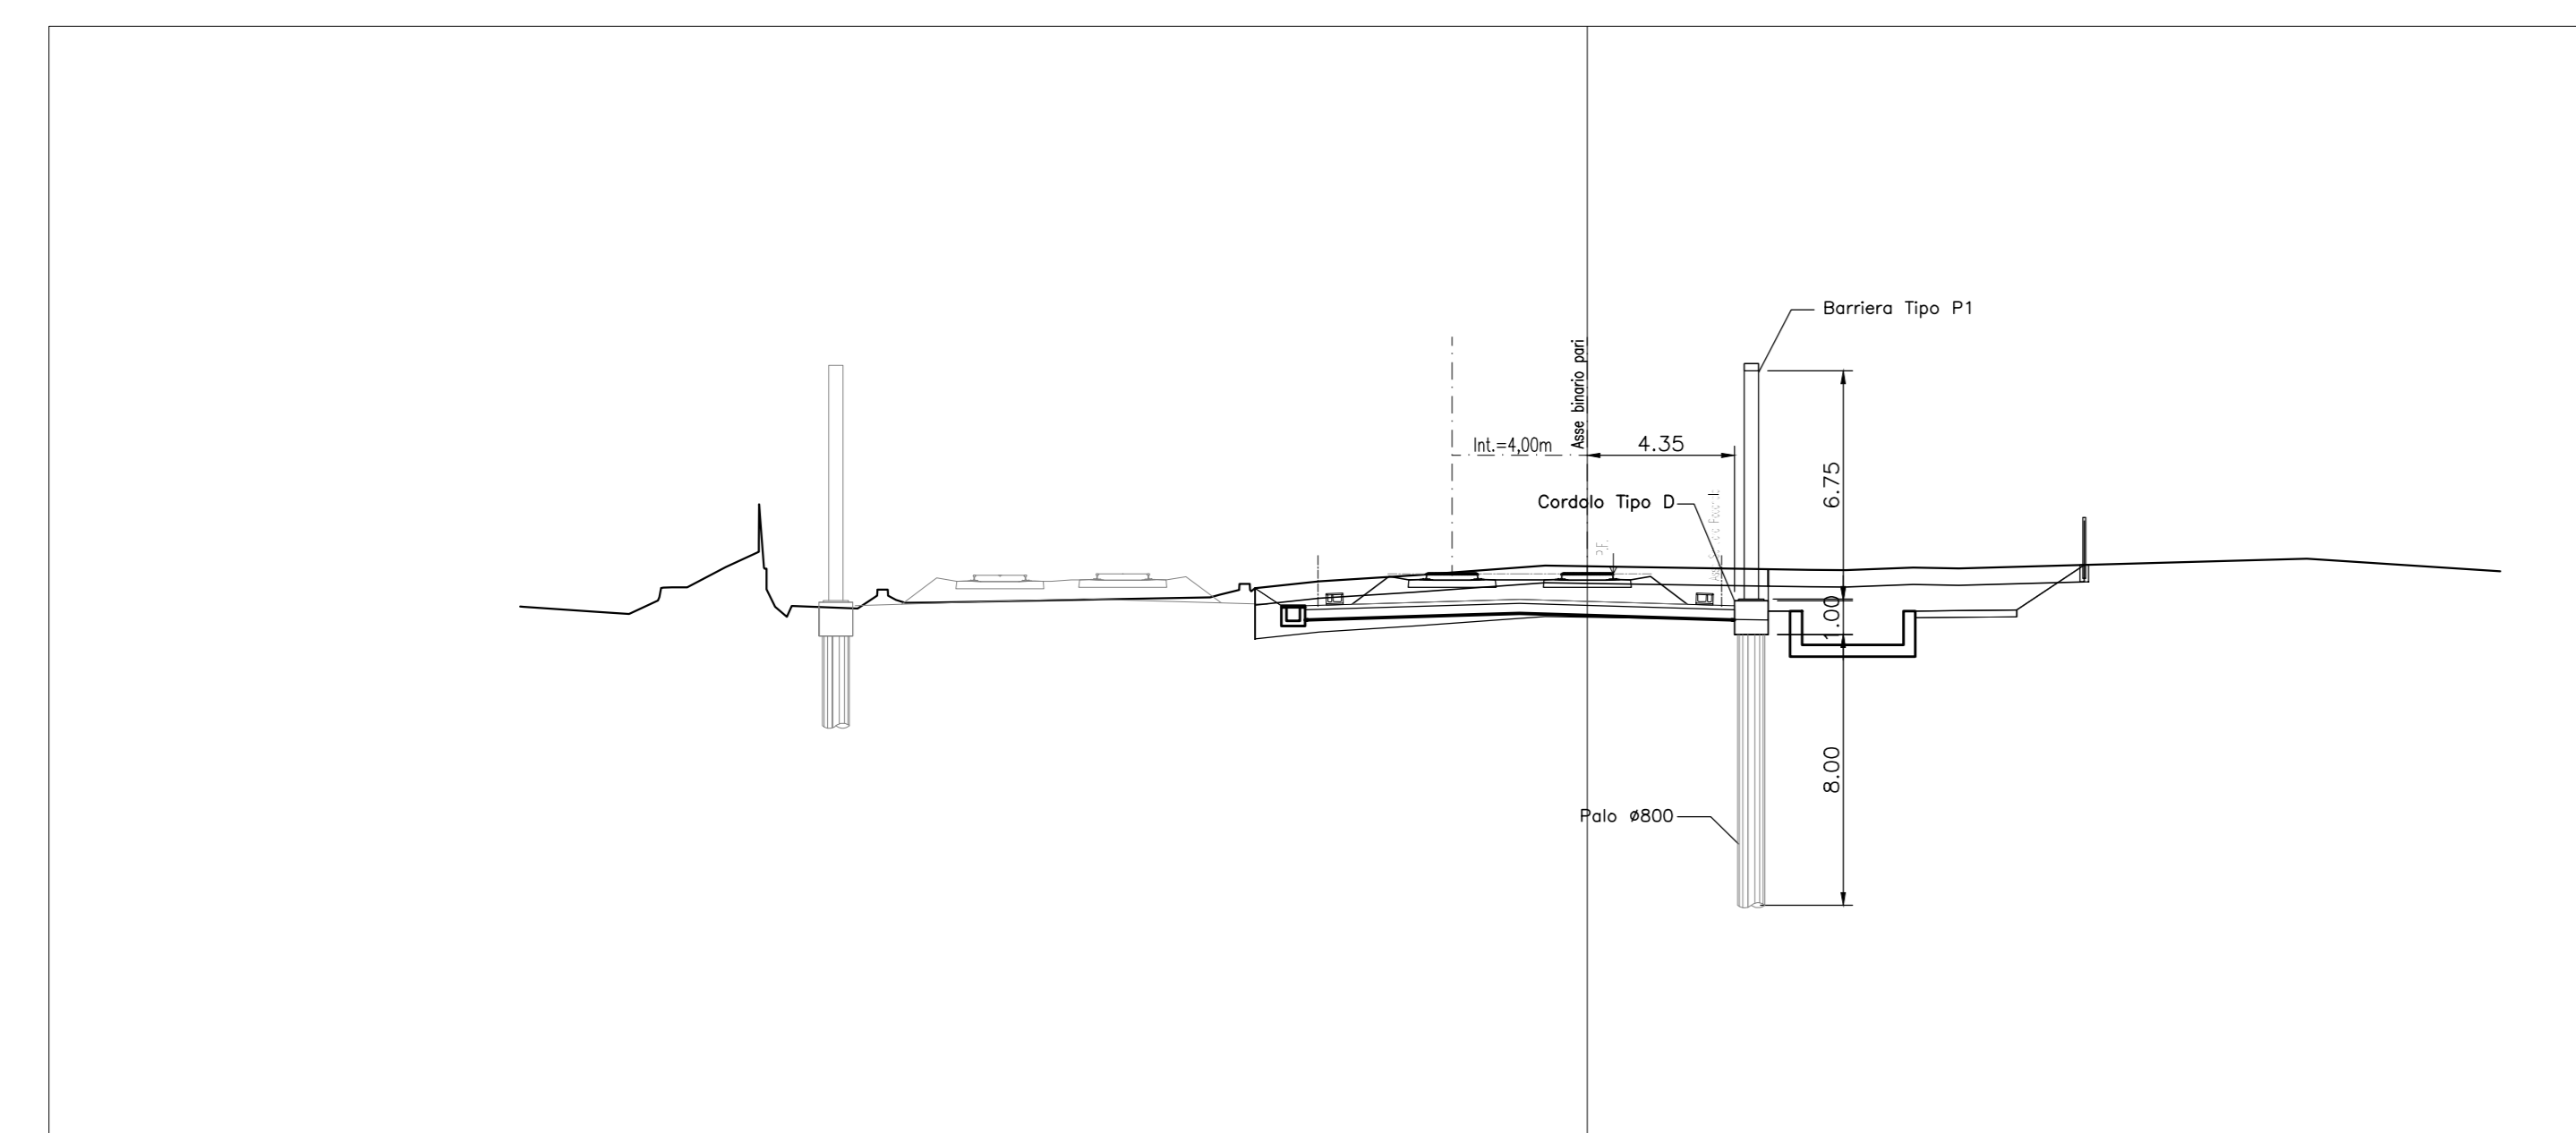

SEZIONE TIPICA BA89-F06
Scala 1:50

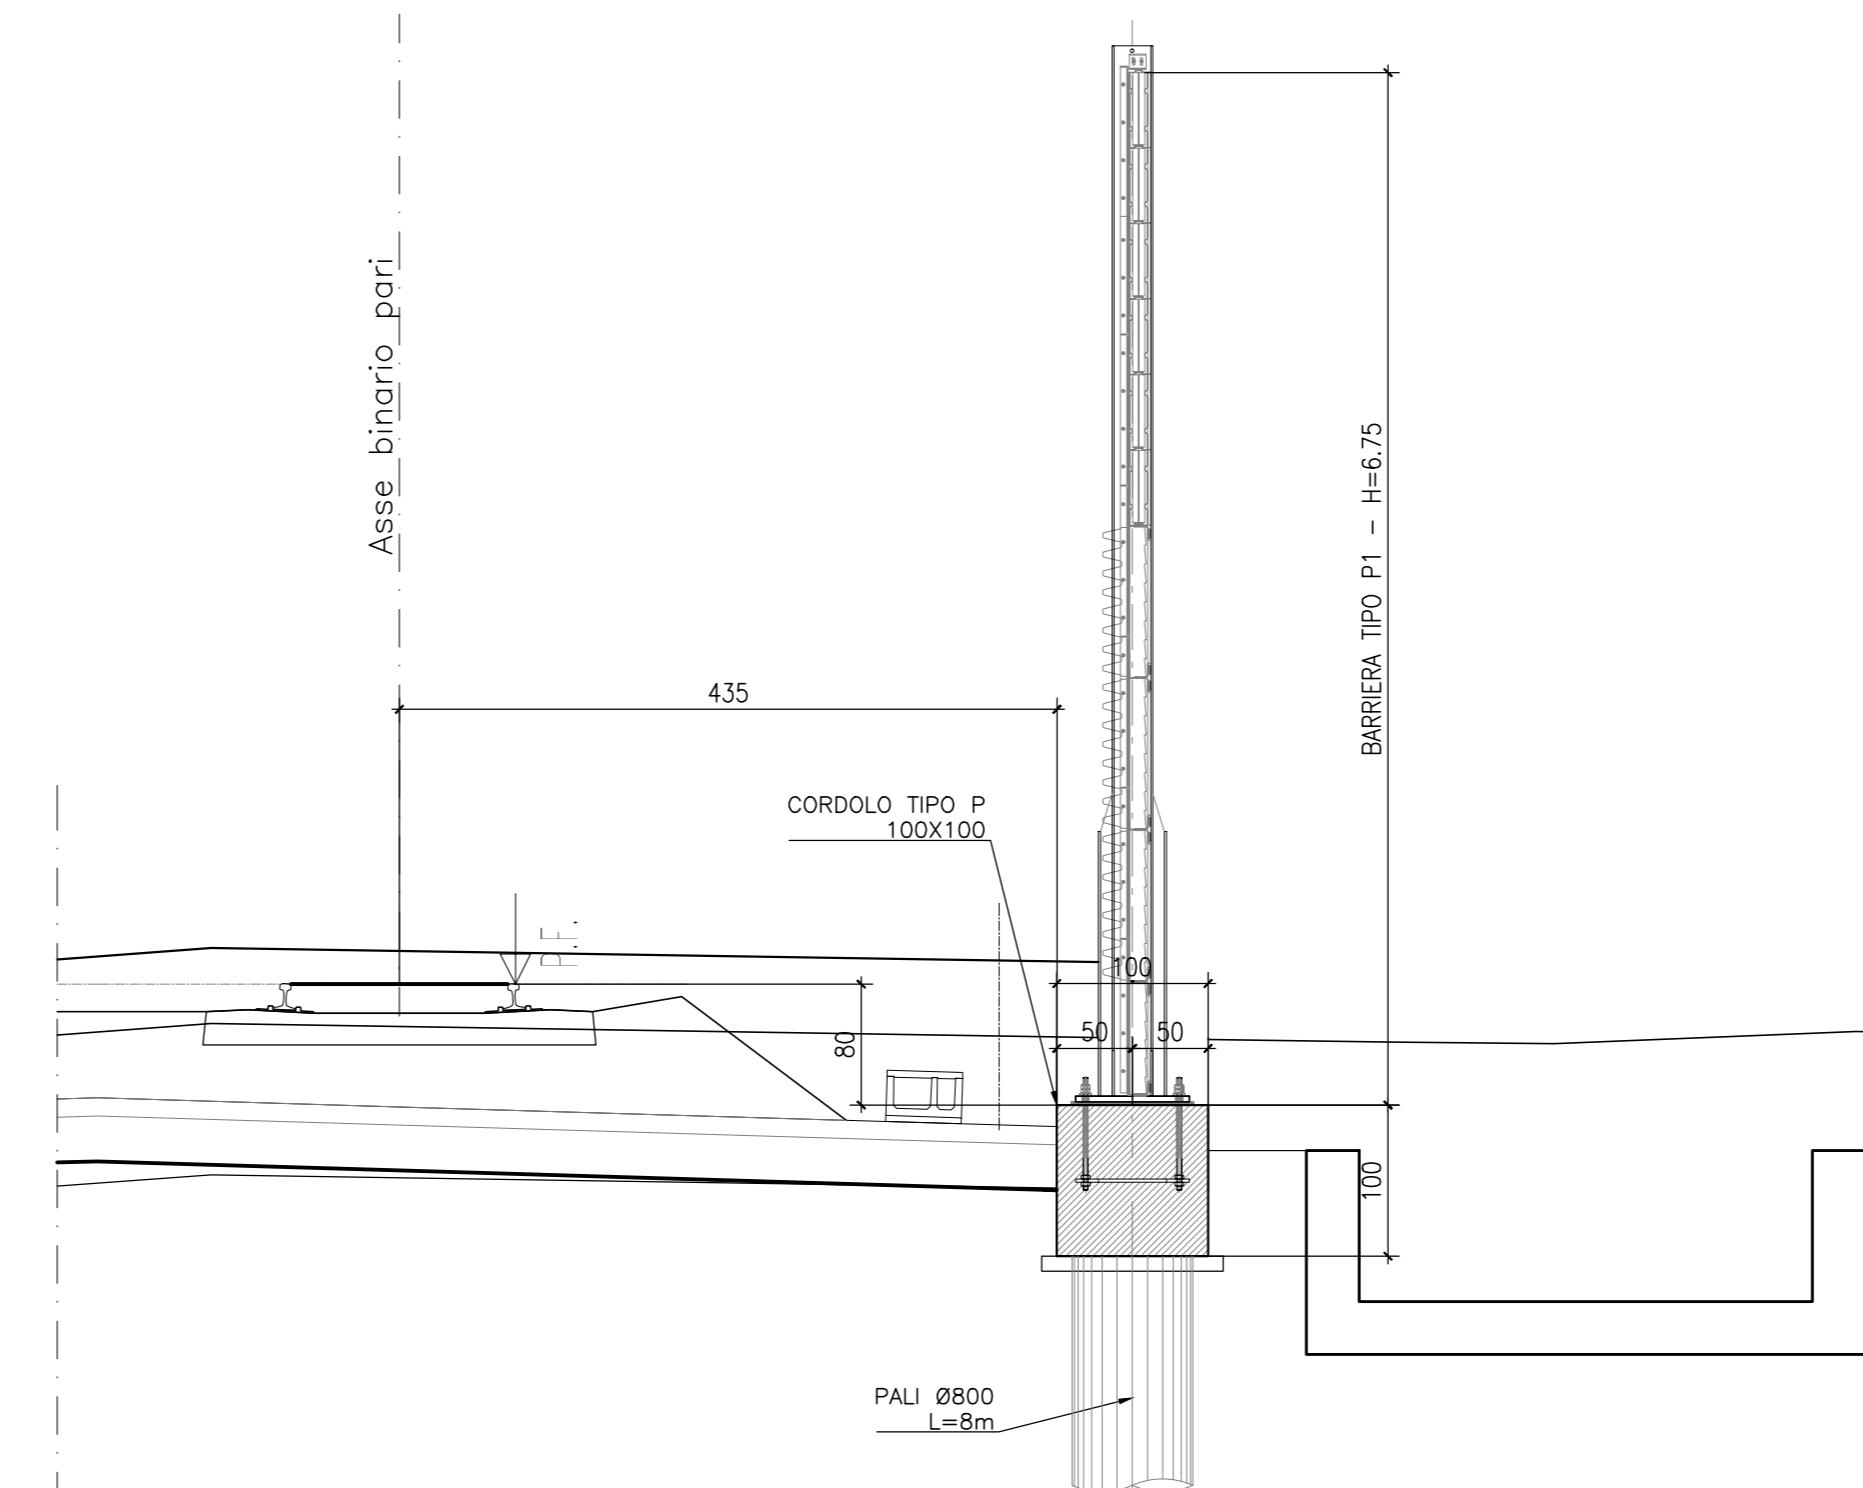

COMMITENTE:  RETE FERROVIARIA ITALIANA GRUPPO FERROVIE DELLO STATO

ALTA SORVEGLIANZA:  GRUPPO FERROVIE DELLO STATO

GENERAL CONTRACTOR:  Consorzio Irico-IV Due

INFRASTRUTTURE FERROVIARIE STRATEGICHE DEFINITE DALLA LEGGE OBIETTIVO N. 443/01
LINEA A.V. /A.C. TORINO-VENEZIA Tratta VERONA-PADOVA
Lotto funzionale Verona-Bivio Vicenza
PROGETTO ESECUTIVO
PRESIDI ANTI-RUMORE / VIBRAZIONI
Barriera antirumore da progr. 38+600,862 a progr. 40+187,225 lato Dx - Opere di fondazione GENERALE

Cordoli e pali di fondazione. Sezioni trasversali e prospetti

GENERAL CONTRACTOR		DIRETTORE LAVORI		SCALA:			
Irico Due		VARE					
PROG. N.	LOTTO	FASE	TIPO DOC.	OPERA/DESCRIZIONE	PROG.	REV.	FOGGIO
117	12	E	12	BA89A0	001	A	
VISTO CONSOZIO RICAV DUE				Data			
Visto Consorzio Ricav Due				Settembre 2021			
Prisegliazione:	Descrizione	Redatto	Data	Verificato	Data	Approvato	Data
A	IMPOSIZIONE	E. CARPESZI	15/09/21	L. ALFIERI	15/09/21	P. CALVANI	15/09/21
B							
C							
Cod. 837797CD1		CUP: J41B1000000009		File: IN1712E12R08BA89A013.dwg		Cod. origine: 0000	