

DESCRIZIONE


CODICE

ELENCO ELABORATI  
 RELAZIONE TECNICO DESCRITTIVA  
 RELAZIONE DI CONFRONTO PD/PE  
 RELAZIONE DI CALCOLO. CORDOLO DI FONDAZIONE  
 PLANIMETRIA DI INQUADRAMENTO TAV. 1  
 PLANIMETRIA DI INQUADRAMENTO TAV. 2  
 PLANIMETRIA DI INQUADRAMENTO TAV. 3  
 PLANIMETRIA DI INQUADRAMENTO TAV. 4  
 PLANIMETRIA DI INQUADRAMENTO TAV. 5  
 PIANTE CORDOLI MURI E TRACCIAMENTO MONTANTI TAV. 1  
 PIANTE CORDOLI MURI E TRACCIAMENTO MONTANTI TAV. 2  
 PIANTE CORDOLI MURI E TRACCIAMENTO MONTANTI TAV. 3  
 PIANTE CORDOLI MURI E TRACCIAMENTO MONTANTI TAV. 4  
 PIANTE CORDOLI MURI E TRACCIAMENTO MONTANTI TAV. 5  
 PIANTE CORDOLI MURI E TRACCIAMENTO MONTANTI TAV. 6  
 PIANTE CORDOLI MURI E TRACCIAMENTO MONTANTI TAV. 7  
 PIANTE CORDOLI MURI E TRACCIAMENTO MONTANTI TAV. 8  
 PIANTE CORDOLI MURI E TRACCIAMENTO MONTANTI TAV. 9  
 PIANTE CORDOLI MURI E TRACCIAMENTO MONTANTI TAV. 10  
 ELEVAZIONE BARRIERA. SEZIONI TRASVERSALI E PROSPETTI  
 DETTAGLI ANCORAGGIO


IN1712E2EBA9100001  
 IN1712E2ROBA9100001  
 IN1712E2ROBA9100002  
 IN1712E2CLBA9101001  
 IN1712E2PBA9100001  
 IN1712E2PBA9100002  
 IN1712E2PBA9100003  
 IN1712E2PBA9100004  
 IN1712E2PBA9100005  
 IN1712E2PBA9101001  
 IN1712E2PBA9101002  
 IN1712E2PBA9101003  
 IN1712E2PBA9101004  
 IN1712E2PBA9101005  
 IN1712E2PBA9101006  
 IN1712E2PBA9101007  
 IN1712E2PBA9101008  
 IN1712E2PBA9101009  
 IN1712E2PBA9101010  
 IN1712E2VZBA9102001  
 IN1712E12BZBA9101001

PROSPETTO BARRIERA BA910 TIPO P14 H. 5.00 SU MURI

PROSPETTO LATO RICETTORE  
 Scala 1:50

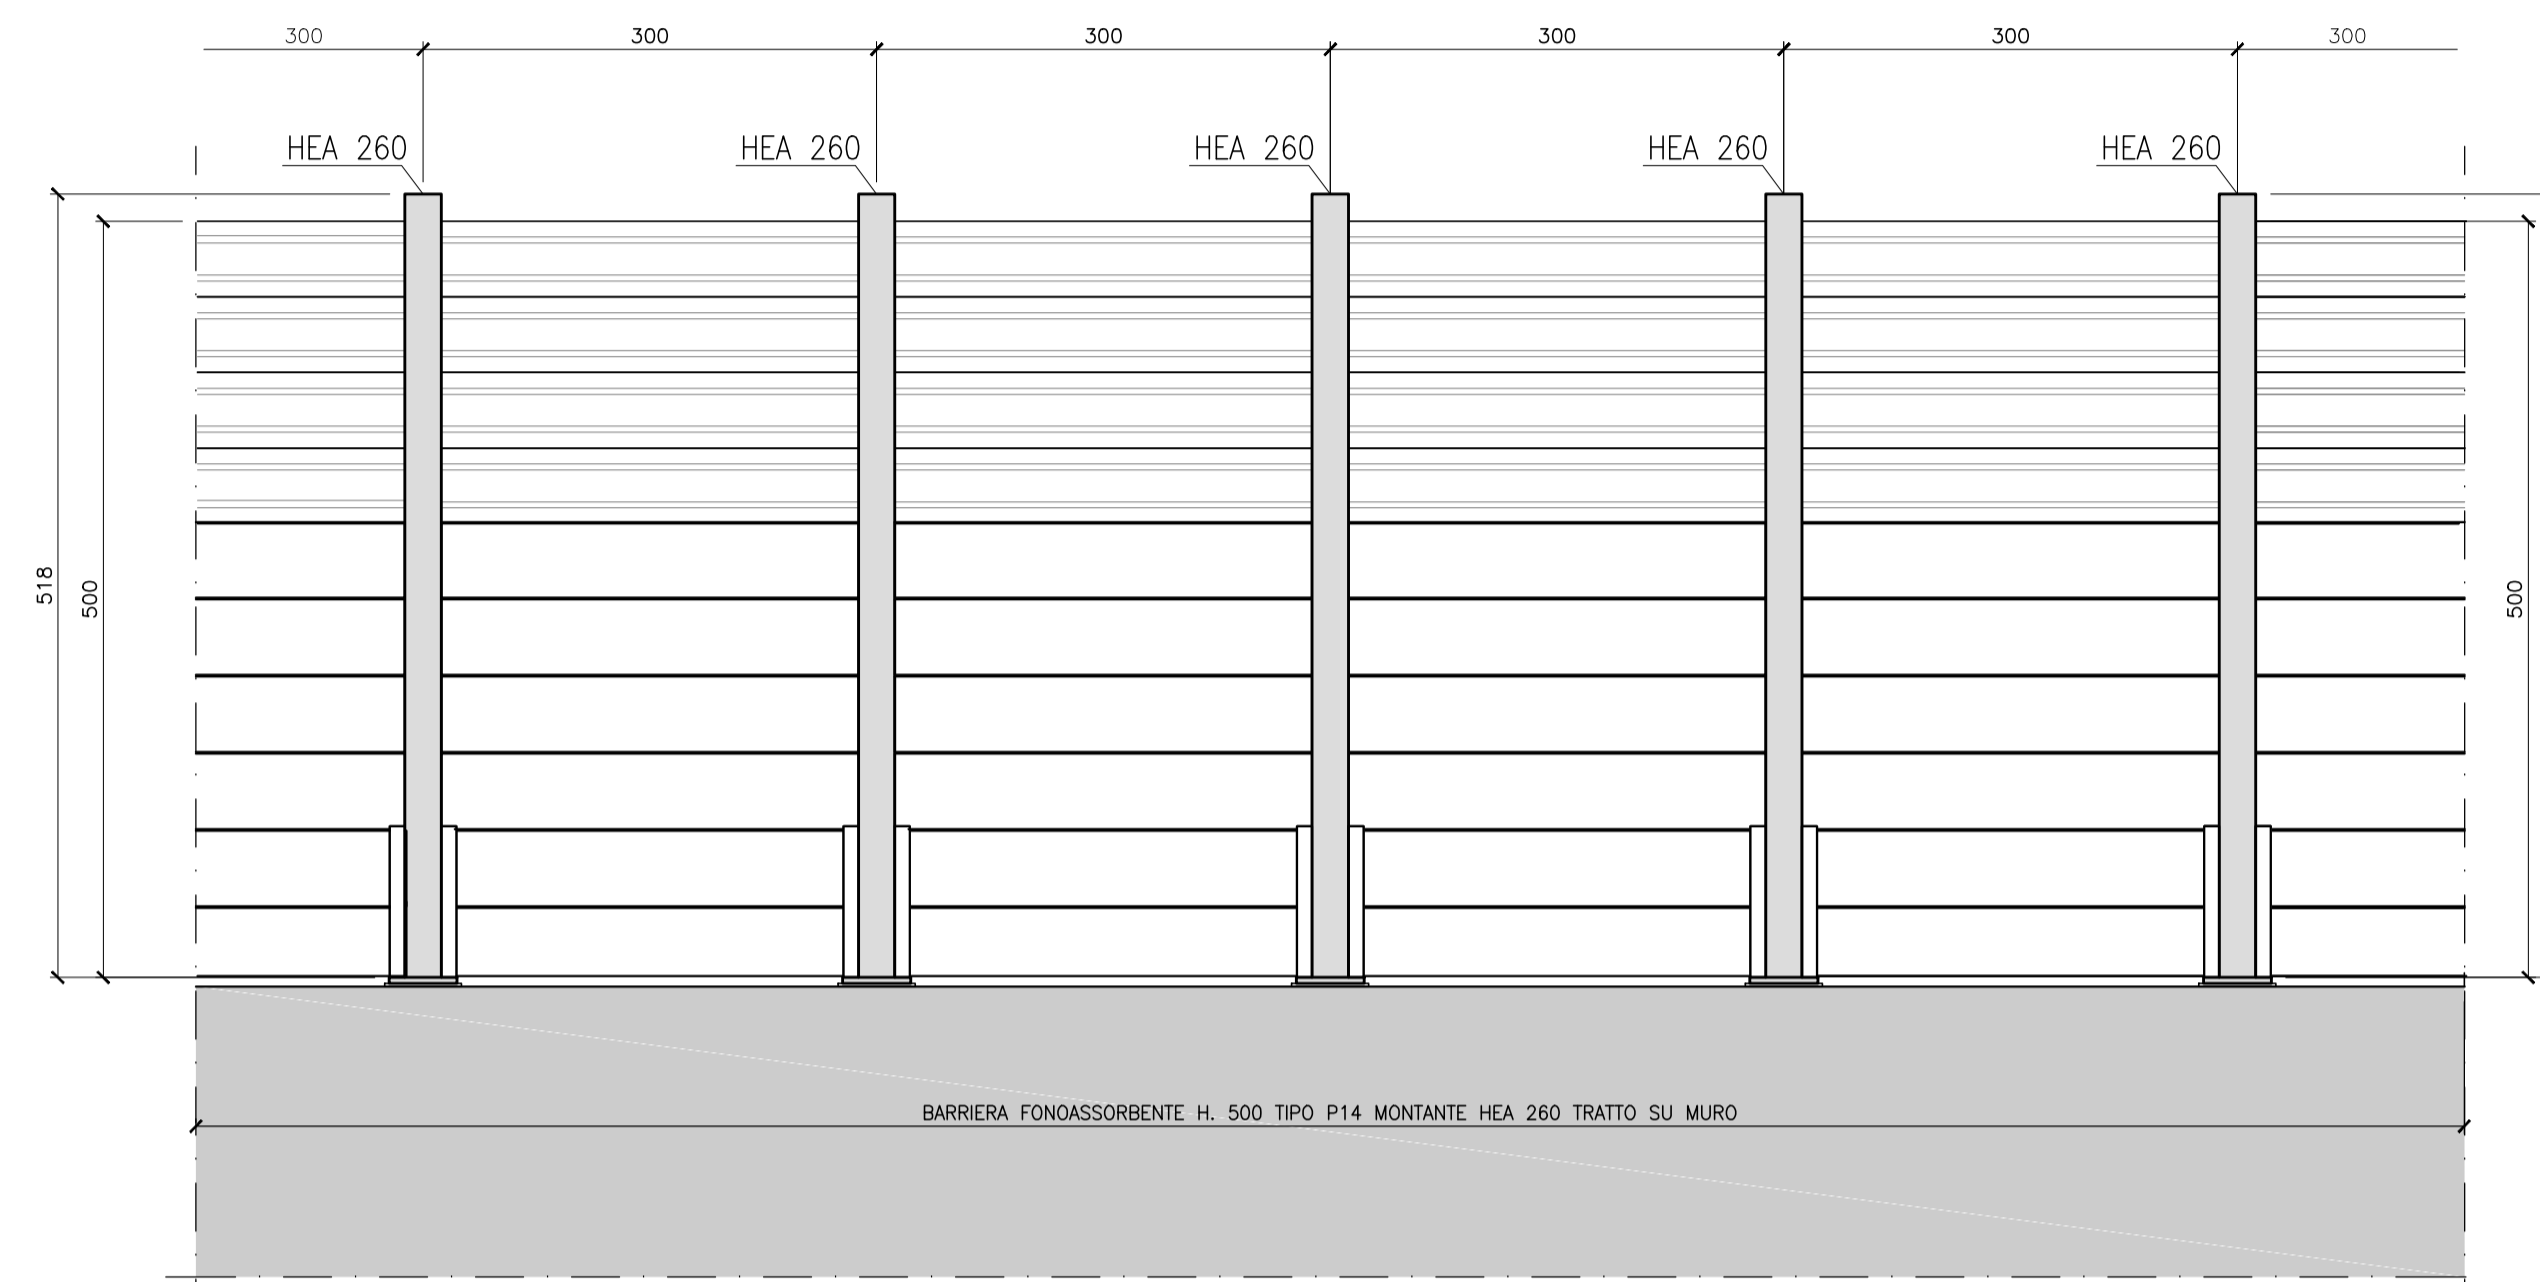

SEZIONE TIPICA BA910-F01  
 Scala 1:50

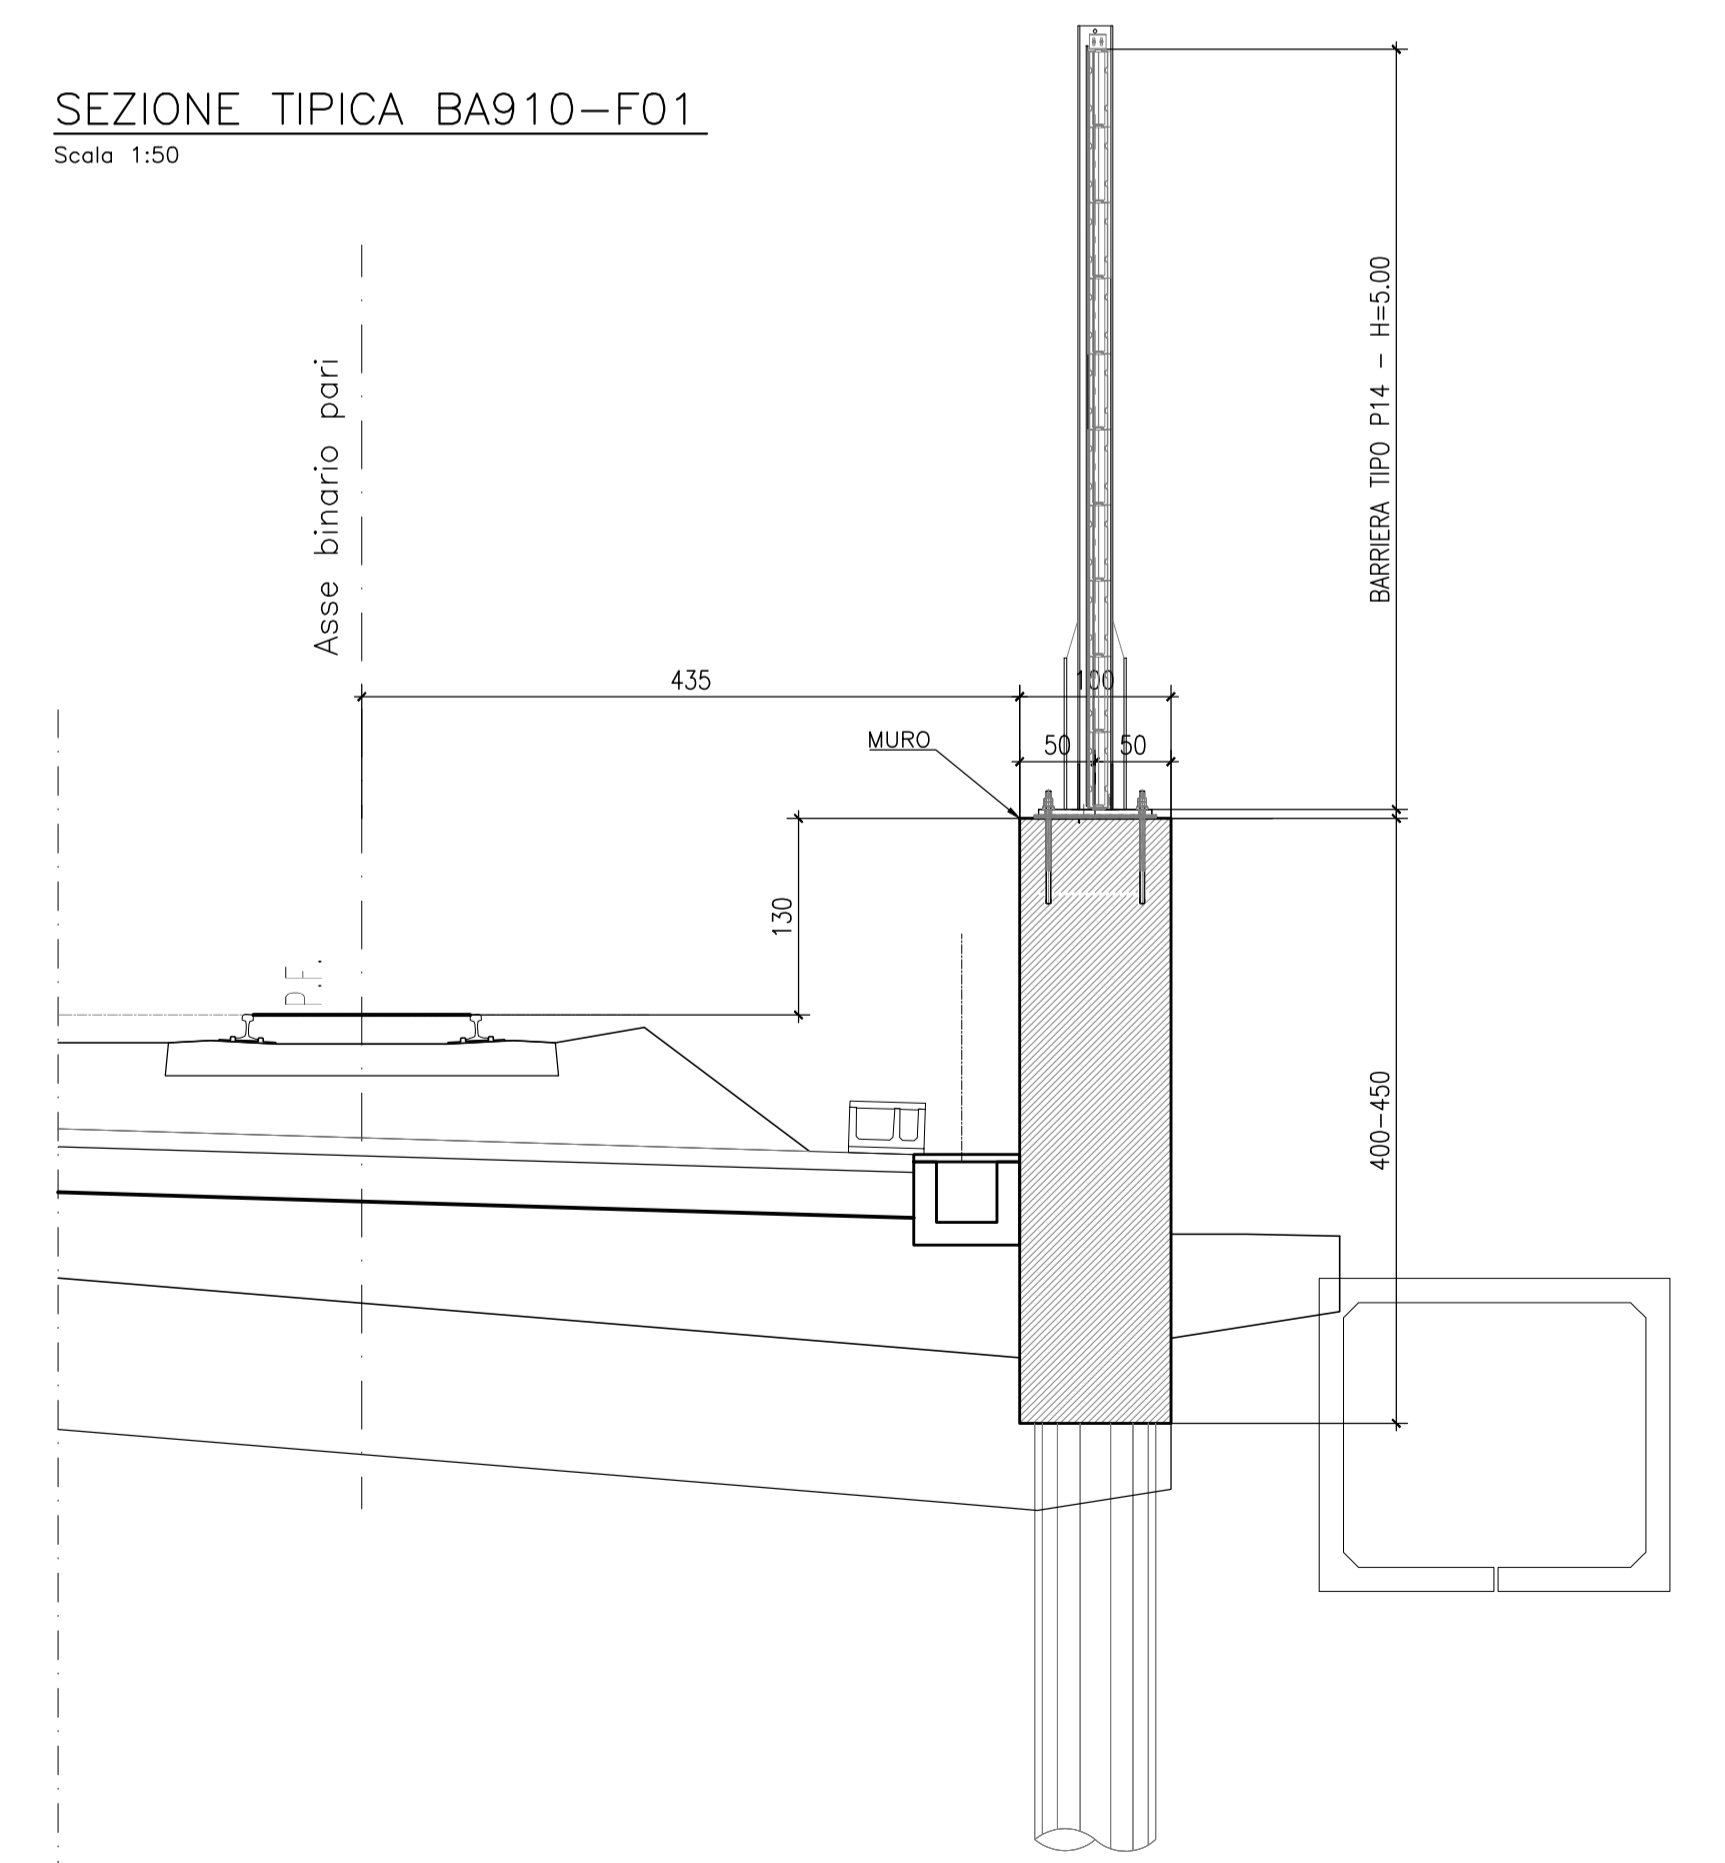

SEZIONE N. R180-15 - BA910-F01 - BARRIERA TIPO P14  
 Scala 1:200

