


PROSPETTO BARRIERA BA94A TIPO P1 H. 6.75


PROSPETTO LATO RICETTORE

Scala 1:50

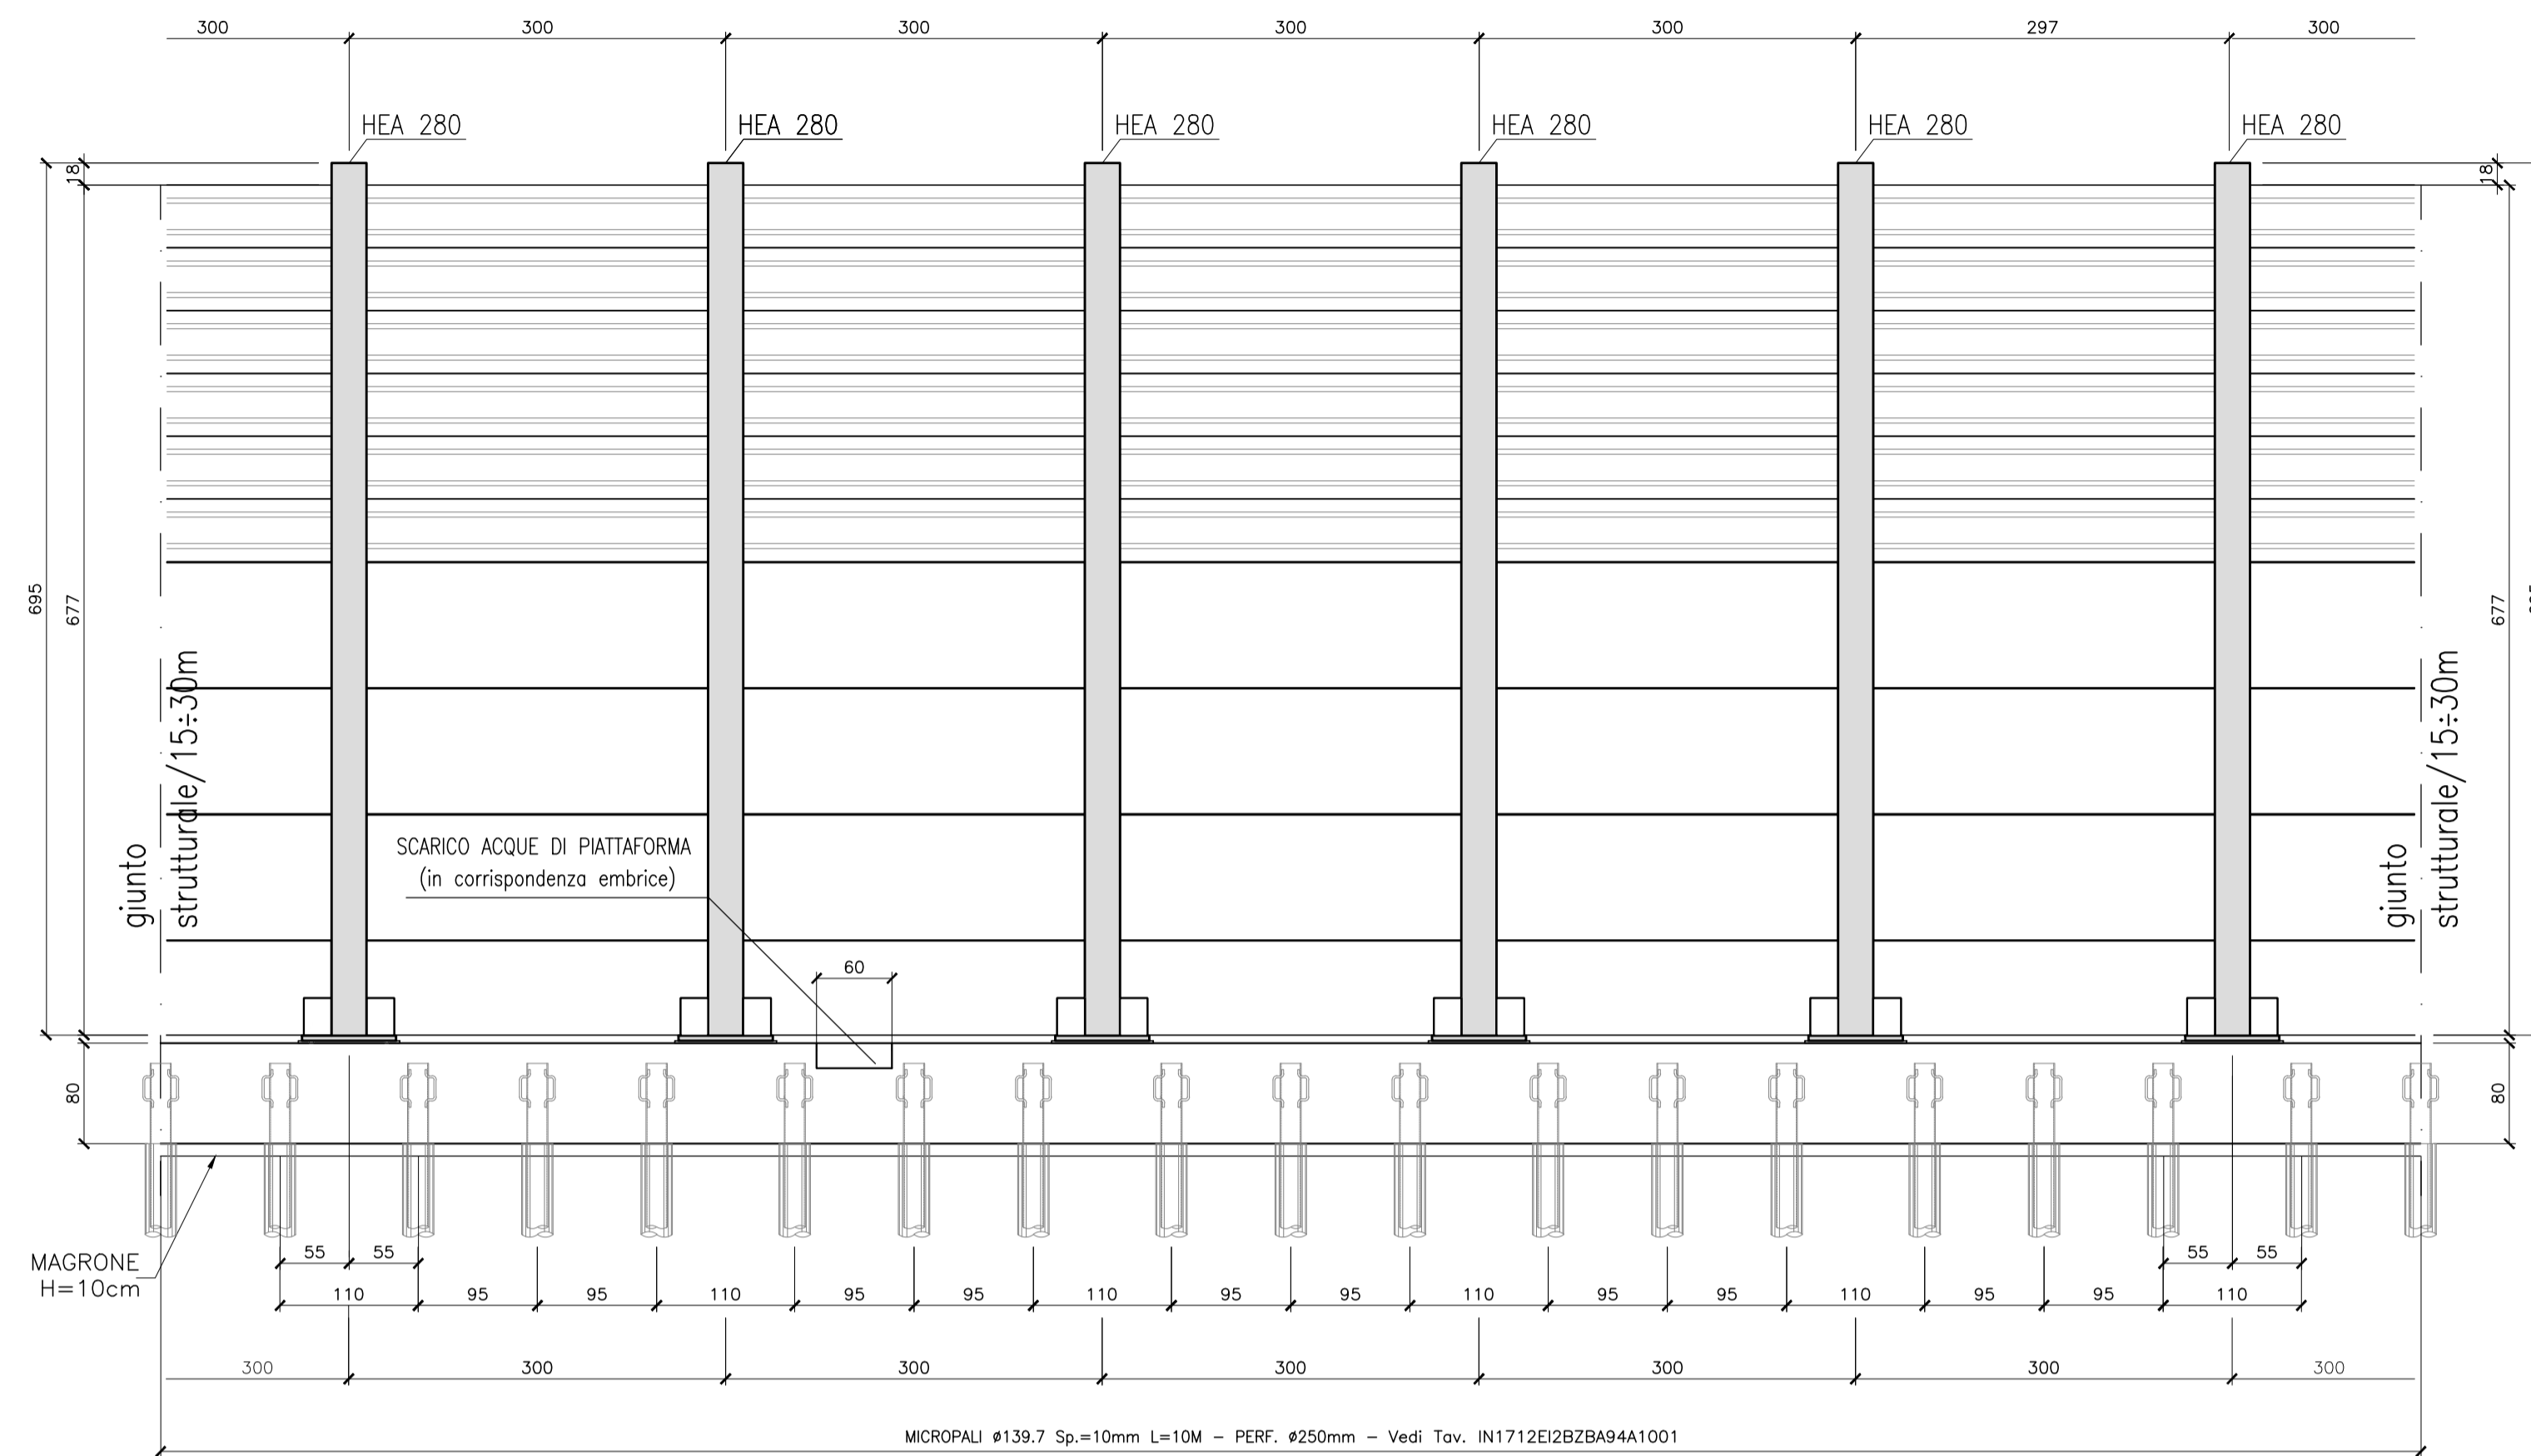


SEZIONE N. RI83-14 BA94A-F01 - BARRIERA TIPO P1

Scala 1:200

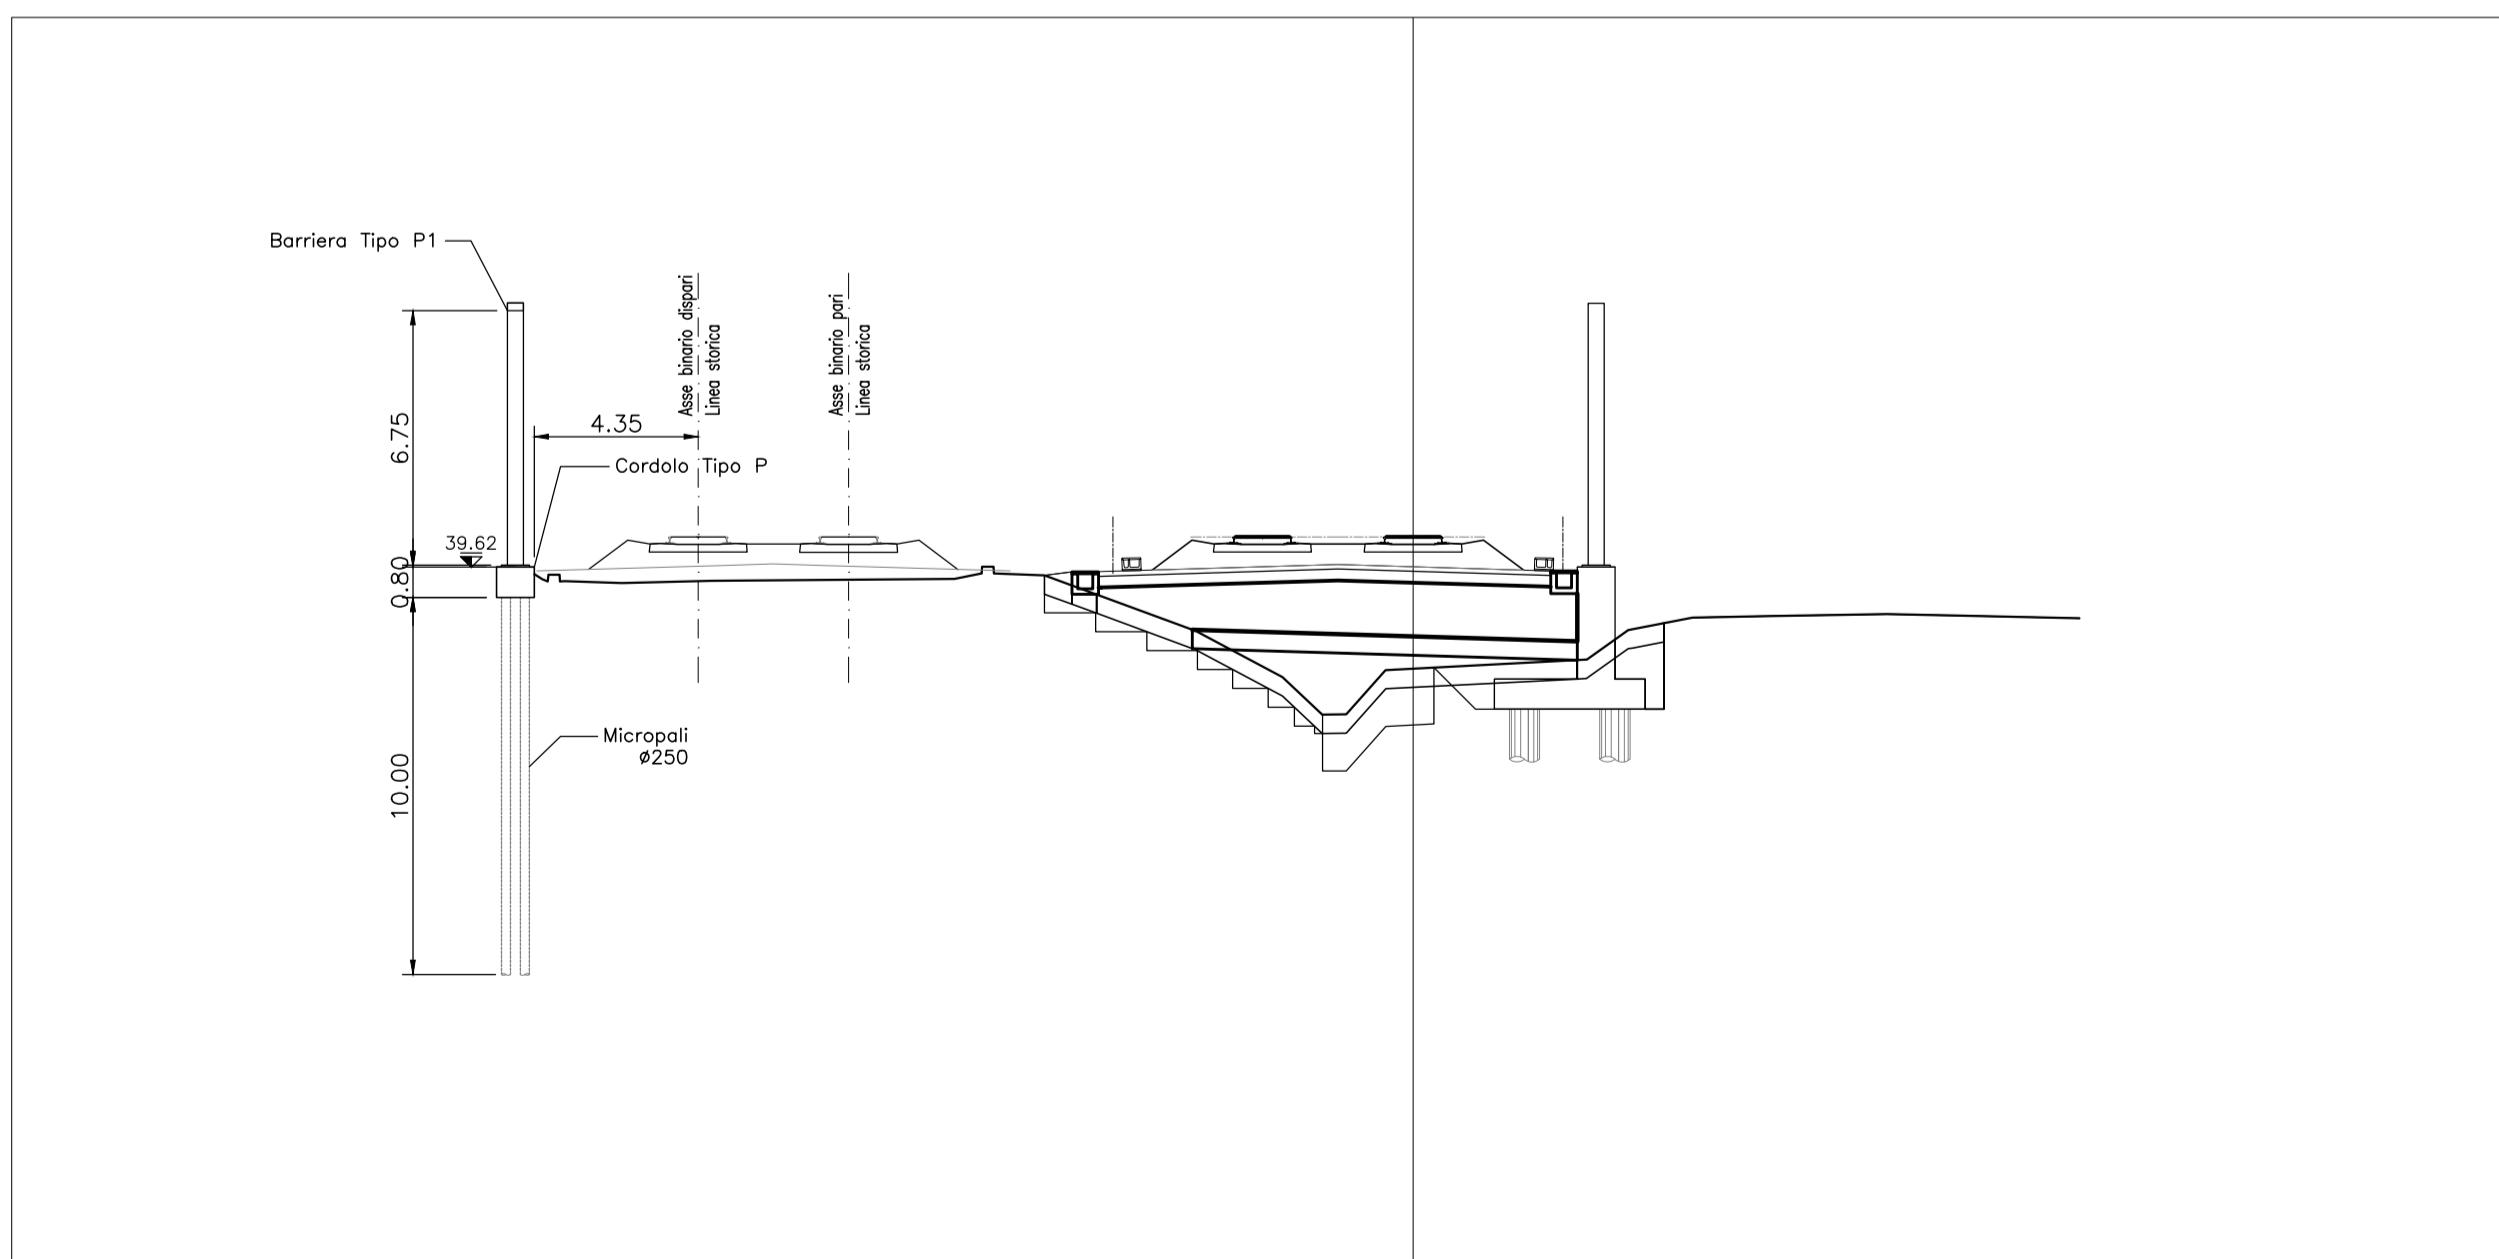

SEZIONE TIPICA BA94A-F01

Scala 1:50

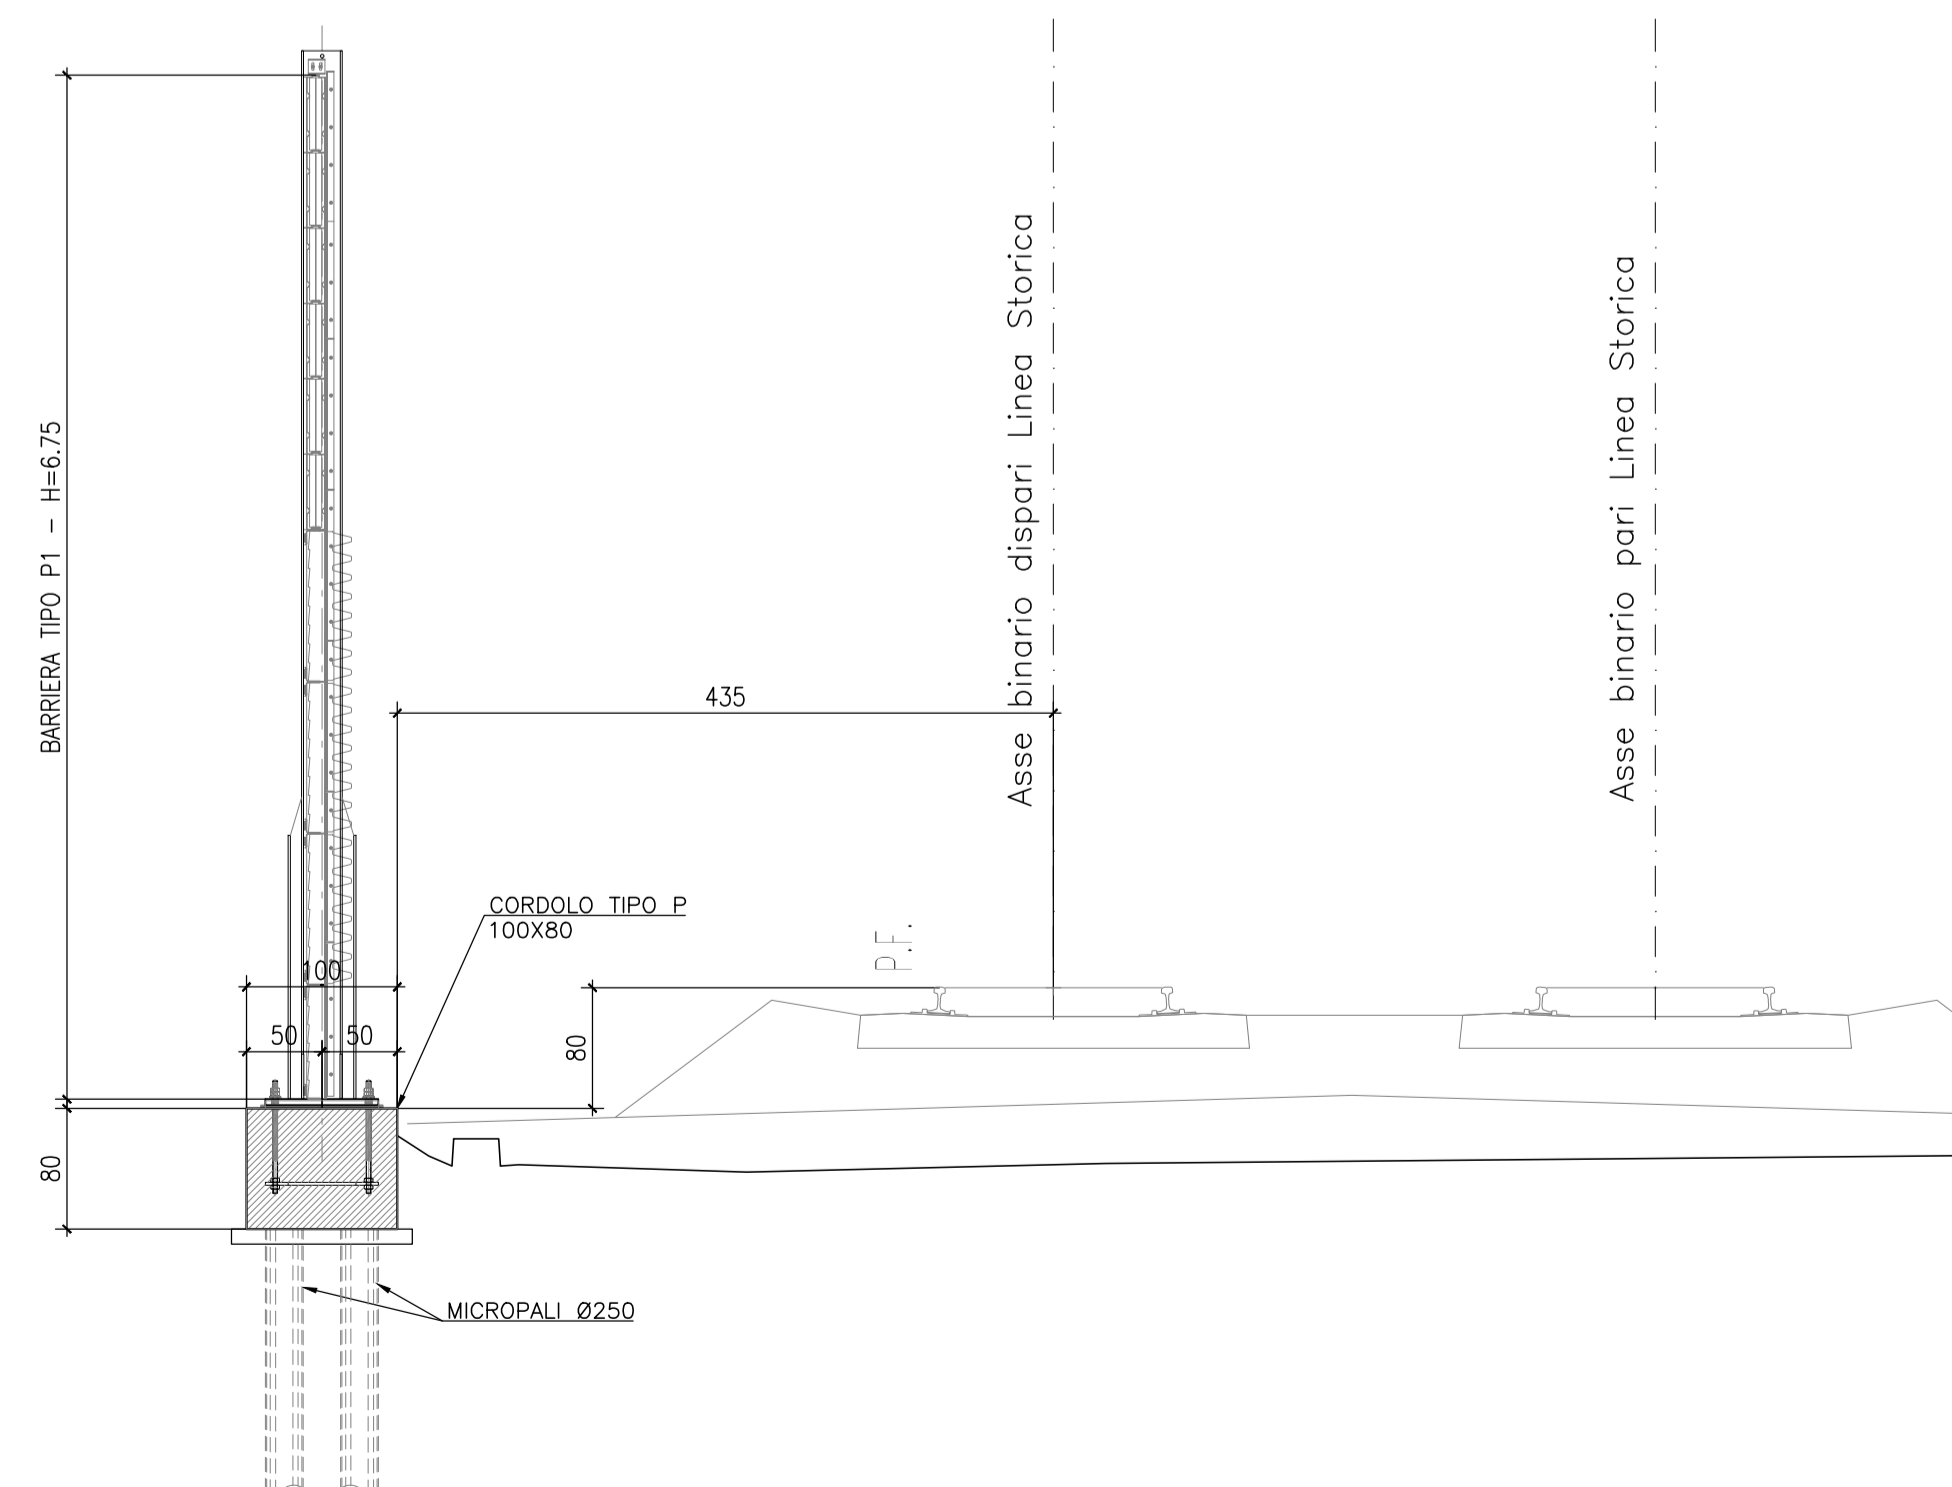

DISEGNI DI RIFERIMENTO

DESCRIZIONE

RELAZIONE TECNICO DESCRITTIVA
 RELAZIONE DI CONFRONTO PD/PE
 RELAZIONE DI CALCOLO. CORDOLO DI FONDAZIONE
 PLANIMETRIA DI INQUADRAMENTO - TAV.1
 PLANIMETRIA DI INQUADRAMENTO - TAV.2
 PIANTE CORDOLI DI FONDAZIONE E TRACCIAMENTO MICROPALI - TAV.1
 PIANTE CORDOLI DI FONDAZIONE E TRACCIAMENTO MICROPALI - TAV.2
 PIANTE CORDOLI DI FONDAZIONE E TRACCIAMENTO MICROPALI - TAV.3
 PIANTE CORDOLI DI FONDAZIONE E TRACCIAMENTO MICROPALI - TAV.4
 CORDOLI DI FONDAZIONE. SEZIONI TRASVERSALI E PROSPETTI
 CORDOLI E MICROPALI DI FONDAZIONE. ARMATURA E DETTAGLI

CODICE

IN1712E2ROBA94A0001
 IN1712E2ROBA94A0002
 IN1712E2CLBA94A1001
 IN1712E2PBA94A0001
 IN1712E2PBA94A0002
 IN1712E2PBA94A1001
 IN1712E2PBA94A1002
 IN1712E2PBA94A1003
 IN1712E2PBA94A1004
 IN1712E2WZBA94A0001
 IN1712E2WZBA94A1001

COMMITTENTE:



ALTA SORVEGLIANZA:



GENERAL CONTRACTOR:



INFRASTRUTTURE FERROVIARIE STRATEGICHE DEFINITE DALLA LEGGE OBIETTIVO N. 443/01

LINEA A.V. /A.C. TORINO-VENEZIA Tratta VERONA-PADOVA
 Lotto funzionale Verona-Bivio Vicenza

PROGETTO ESECUTIVO

PRESIDI ANTI-RUMORE / VIBRAZIONI

Barriera antirumore da progr. 193+268,135 a progr. 194+057,141 lato Sx - Opere di fondazione GENERALE

Cordoli di fondazione. Sezioni trasversali e prospetti

GENERAL CONTRACTOR		DIRETTORE LAVORI		SCALA :
Conorzio Iricav Due Ing. Paolo CARONZI Data: Settembre 2021		Firma Ing. Luca RANDOLFI		VARIE
COMMESSA	LOTTO	FASE	ENTE	TIPO DOC.
IN17	12	E	12	WZ
OPERA/DISCIPLINA		PROGR.	REV.	FOGLIO
BA94A0		001	A	di

VISTO CONSORZIO IRICAV DUE		Data	
Firma Ing. Luca RANDOLFI		Settembre 2021	

Rev.	Descrizione	Redatto	Data	Verificato	Data	Approvato	Data	IL PROGETTISTA
A	EMISSIONE	E.CAMPITELLI	15/09/21	L.ALBERI	15/09/21	P.GALVANI	15/09/21	ING. LUCA RANDOLFI
B								
C								

CIG: 8377957CD1 CUP: J41E9100000009 File: 0173202020BA94A0001A_01.DWG Cod. origine: CODICE

Scala di plot:

TUTTI I DIRITTI DEL PRESENTE DOCUMENTO SONO RISERVATI. LA PRODUZIONE ANCHE PARZIALE È VIETATA.