




SEZIONE TIPO DEVIAZIONE VIA SERENELLI - 1:50

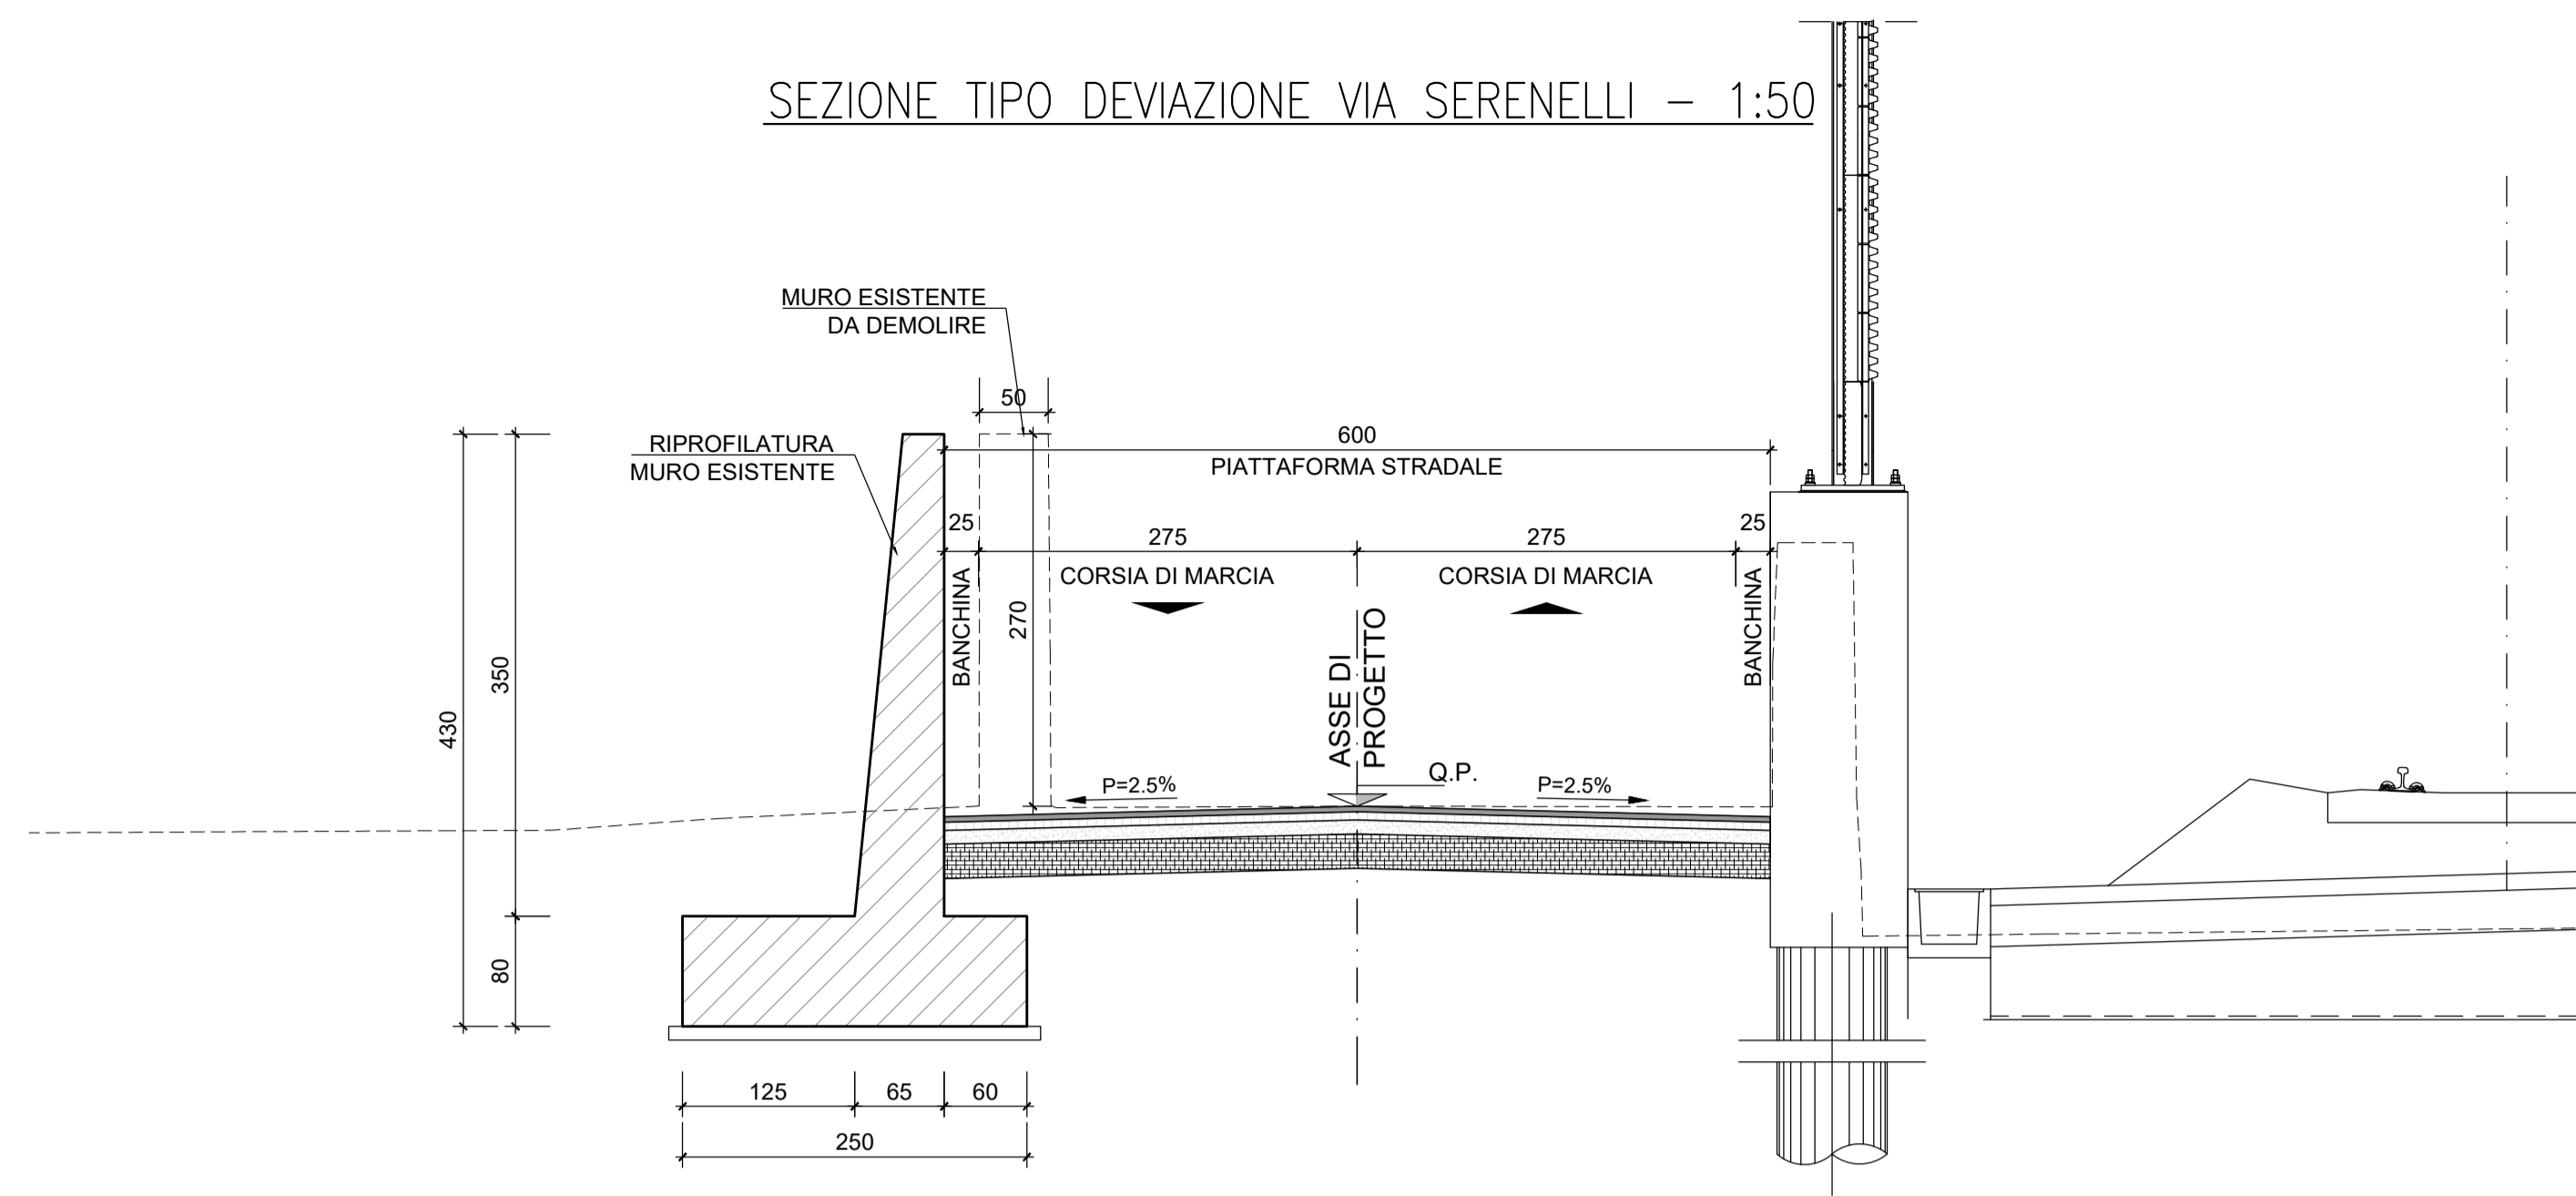


PACCHETTO STRADALE PAVIMENTAZIONE 1:20

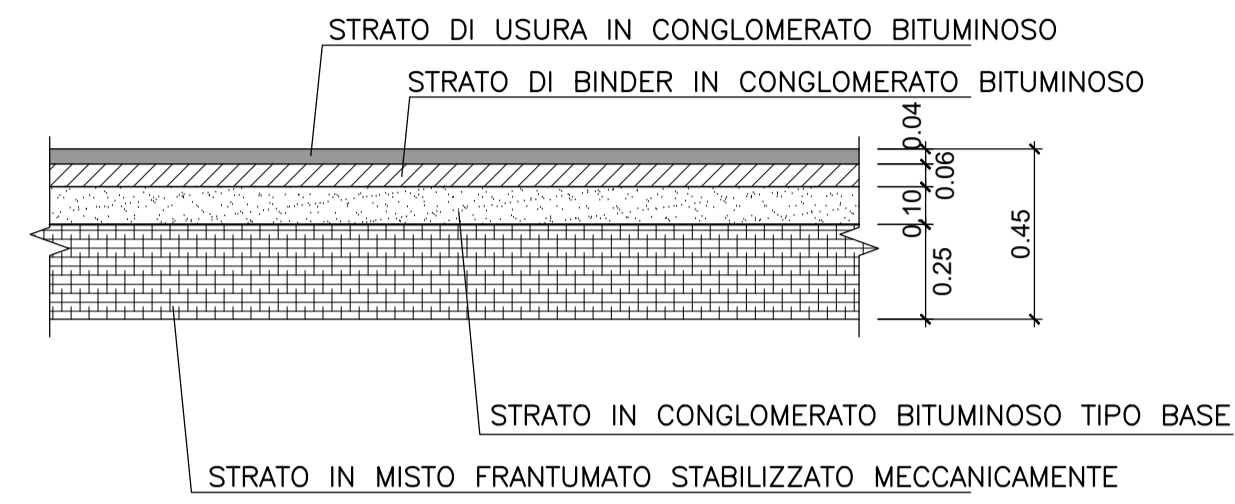


KEYPLAN

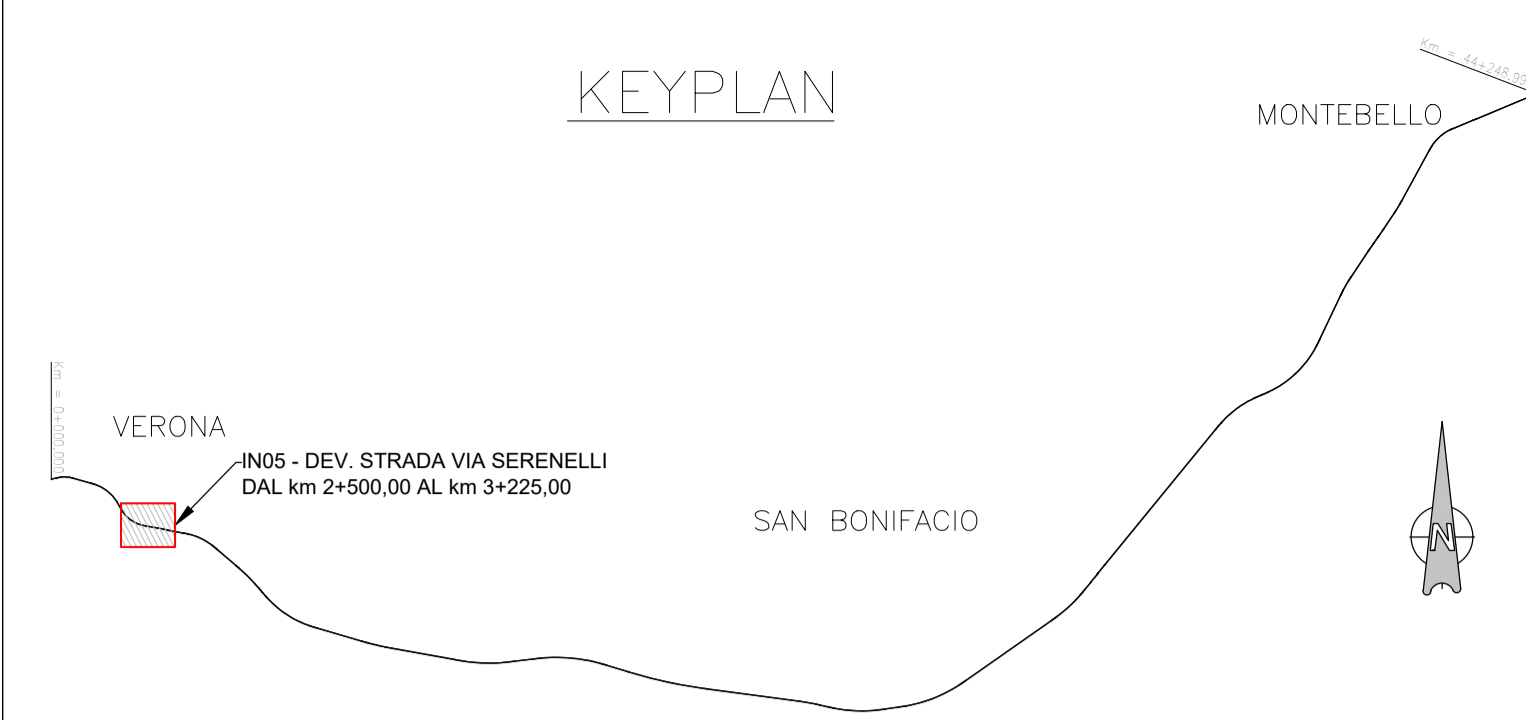


SEZIONE TIPO VIA CAMPAGNOLE LATO OVEST - 1:50

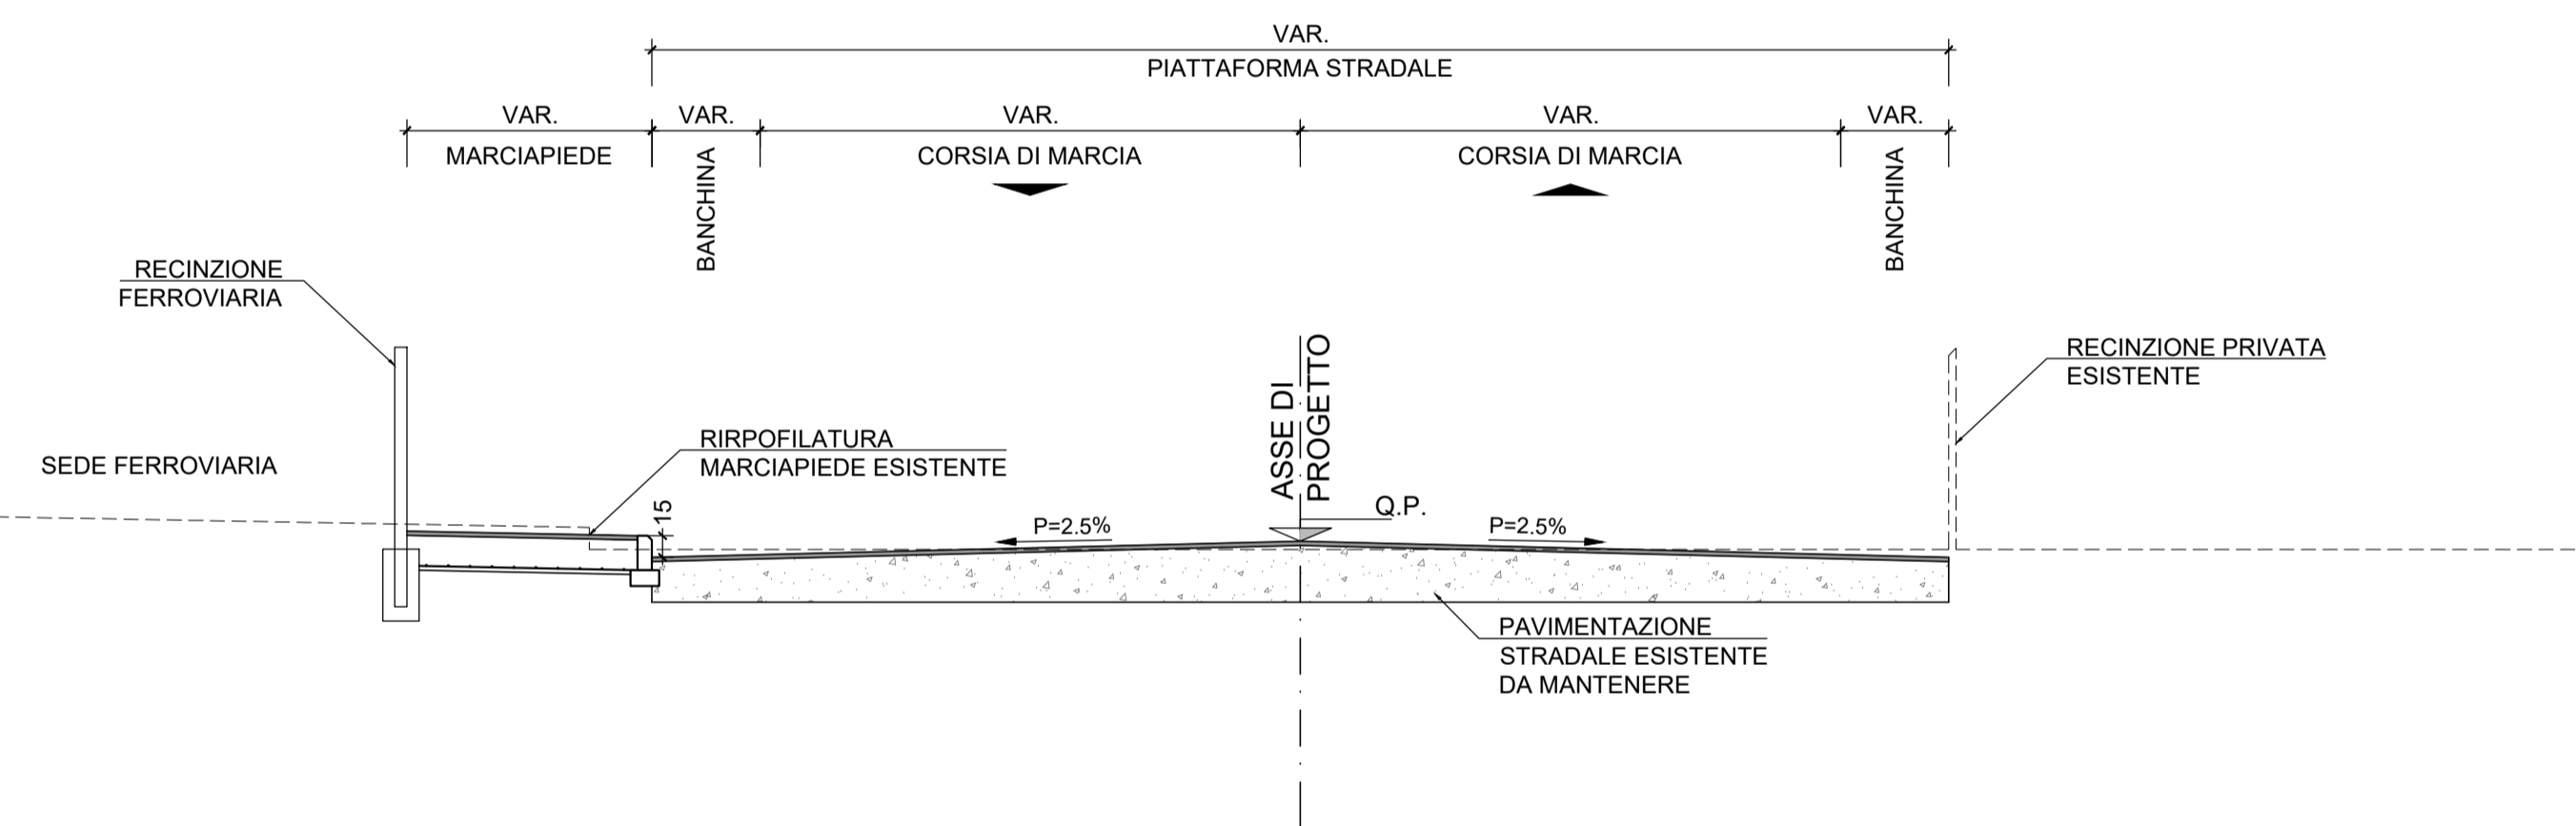


PACCHETTO STRADALE PAVIMENTAZIONE 1:20  
VIA CAMPAGNOLE LATO OVEST

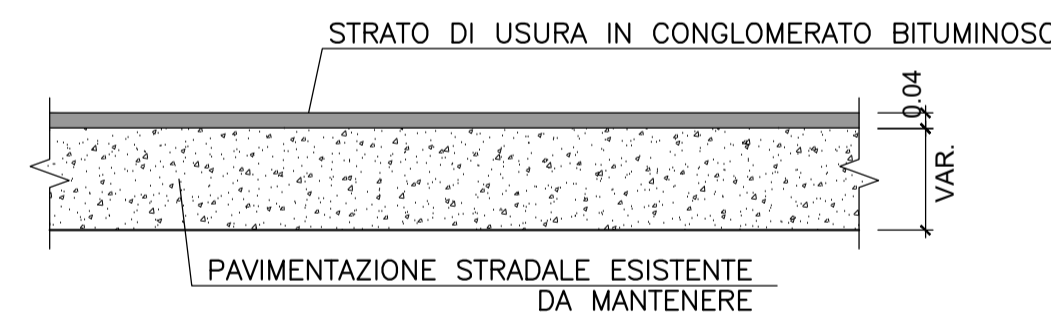

SEZIONE TIPO VIA CAMPAGNOLE LATO OVEST - 1:50

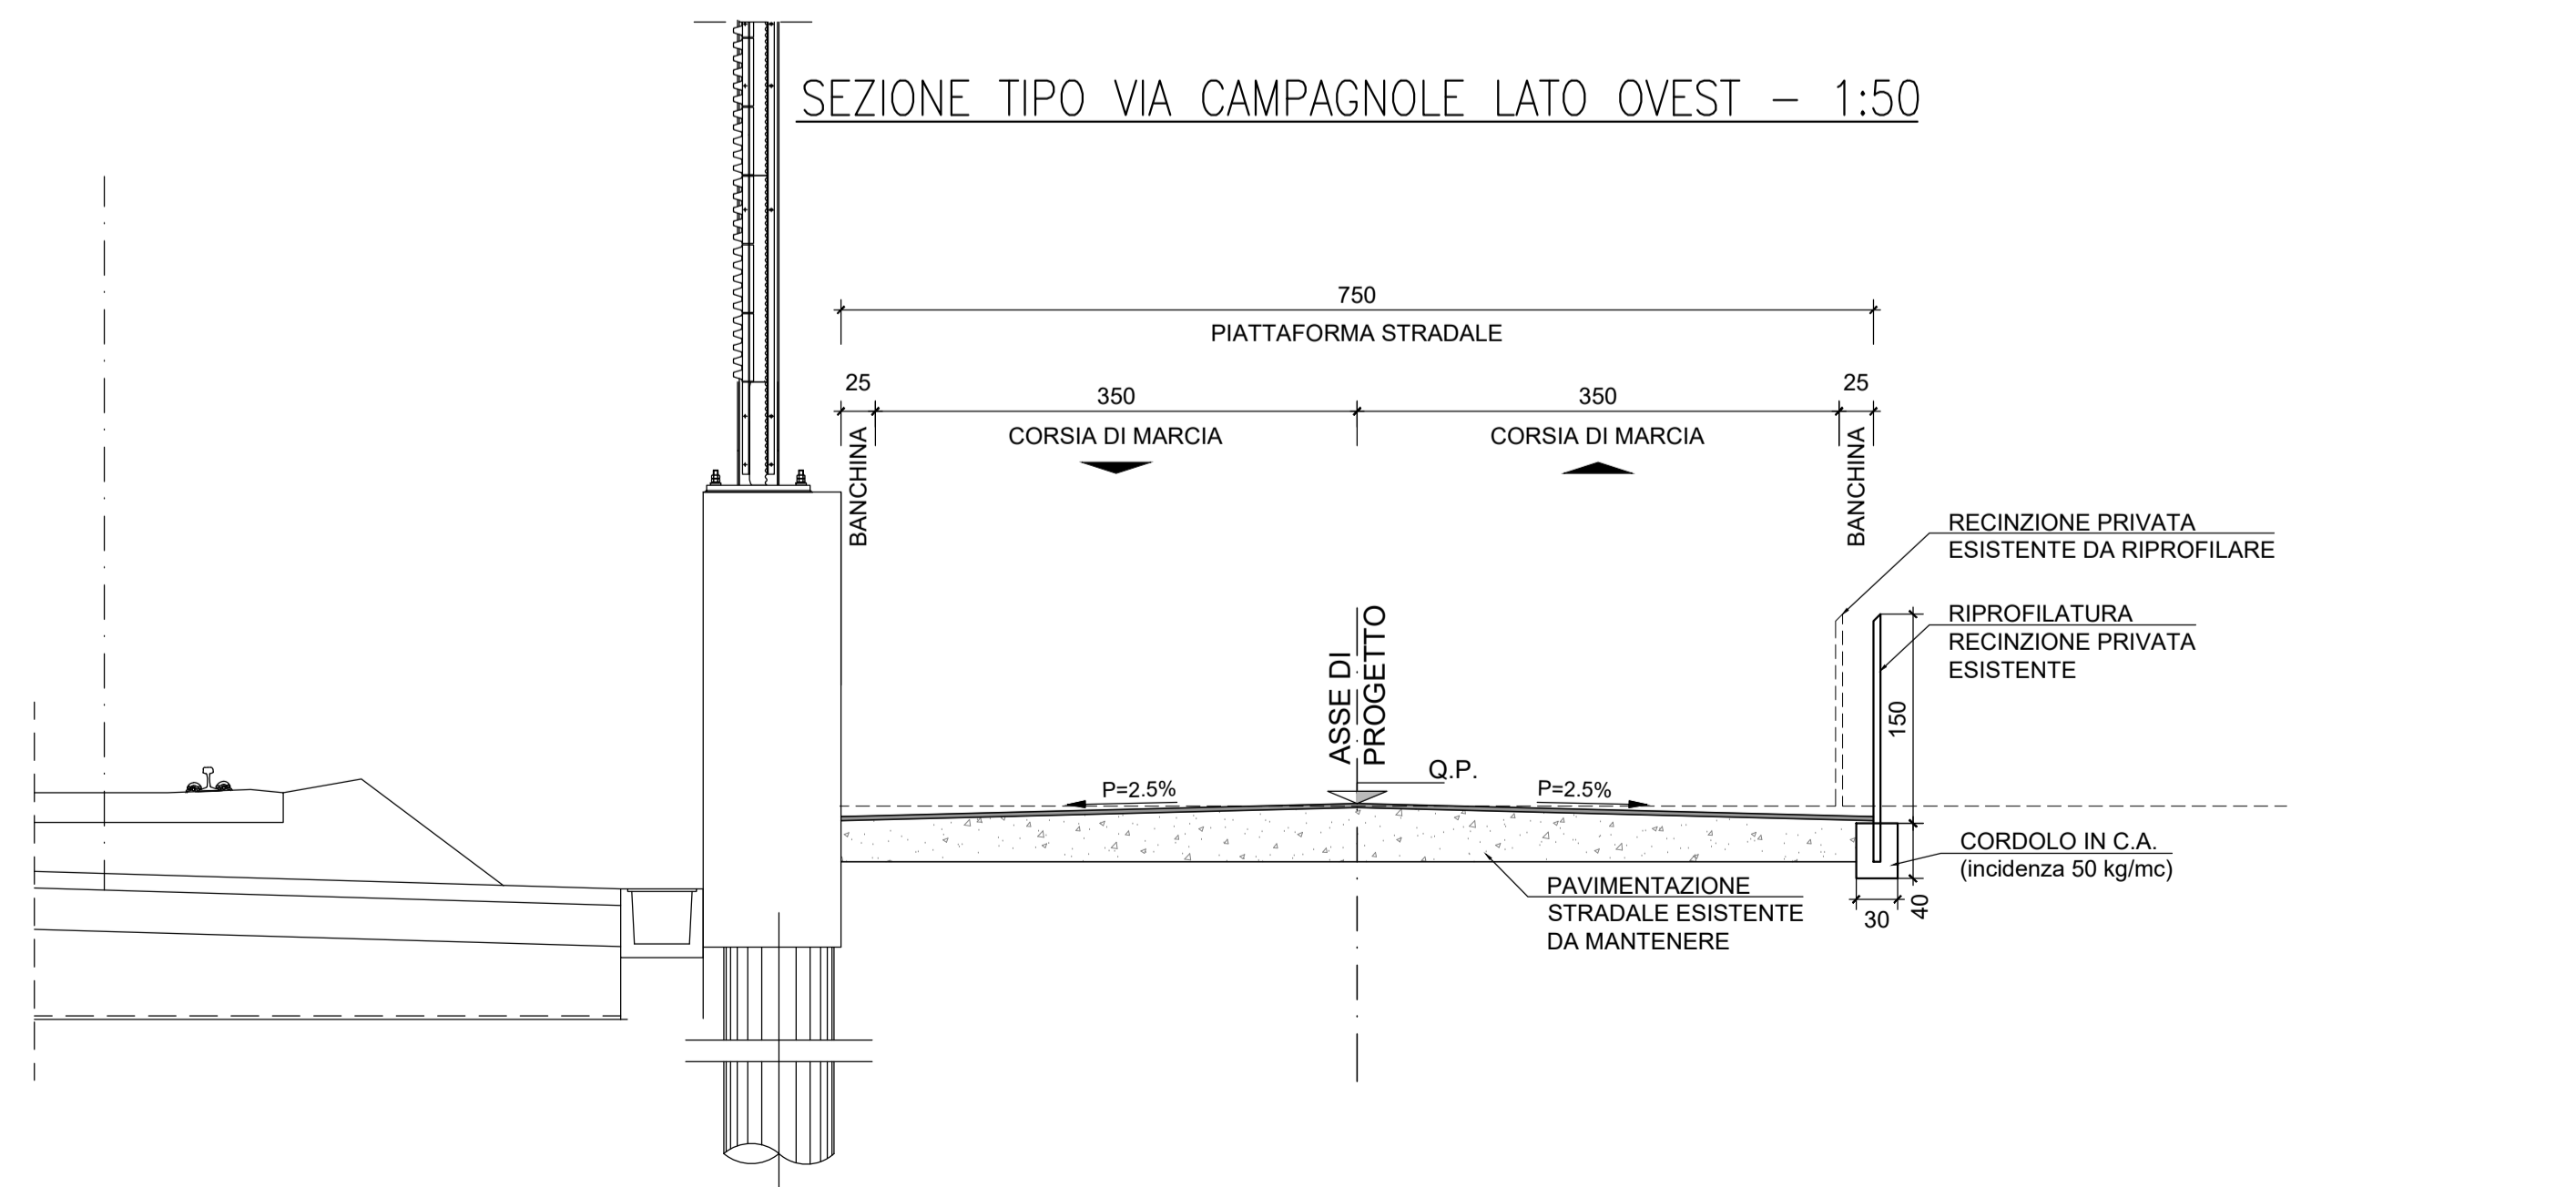

PARTICOLARE MARCIAPIEDE - 1:20

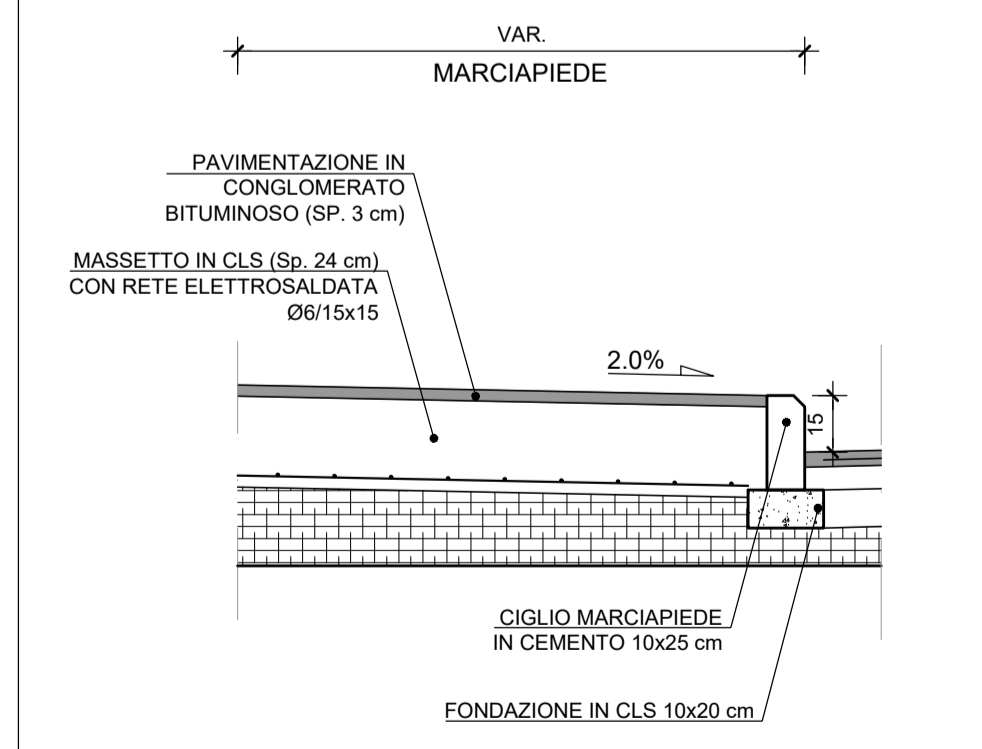

COMMITTENTE:

ALTA SORVEGLIANZA:

**INFRASTRUTTURE FERROVIARIE STRATEGICHE DEFINITE DALLA LEGGE OBIETTIVO N. 443/01**  
**LINEA A.V. /A.C. TORINO-VENEZIA Tratta VERONA-PADOVA**  
**Lotto funzionale Verona-Bivio Vicenza**  
**PROGETTO ESECUTIVO**

IN - INTERFERENZE VARIE  
 IN05 - DEV. STRADA VIA SERENELLI DAL km 2+500,00 AL km 3+225,00  
 GENERALE

GENERAL CONTRACTOR		DIRETTORE LAVORI		SCALA :
Consortio <b>Iricav Due</b> Ing. Giovanni MALAVENDA ALBO INGEGNERI PROFESSIONISTI n. 4503		Ing. Paolo CARMINA		VARIE
COMMESSA	LOTTO	FASE	ENTE	TIPO DOC.
IN17	12	E	12	MZ
OPERA/DISCIPLINA	PROGR.	REV.	FOGLIO	
IN05/00	001	C	di	

VISTO CONSORZIO IRICAV DUE								
Firma			Data					
Ing. Alberto LEVORATO								
Progettazione:								
Rev.	Descrizione	Redatto	Data	Verificato	Data	Approvato	Data	IL PROGETTISTA
A	EMISSIONE	GM	05/03/2021	GM	05/03/2021	GM	05/03/2021	Giuseppefabrizio Coppa
B	REVISIONE PER RECEPIMENTO STRUTTORIA ENTE VALIDATORE	GM	05/04/2021	GM	05/04/2021	GM	05/04/2021	
C	REVISIONE PER AGGIORNAMENTO RILEVO	GM	21/02/2022	GM	21/02/2022	GM	21/02/2022	

CG. 8377957CD1 CUP: J41E9100000009 File: 11171252V2040500001.C DWG  
 Progetto cofinanziato dalla Unione Europea Cod. origine: 02002