SEZIONE TIPO IN RILEVATO – 1:50

CATEGORIA "C1" EXTRAURBANE SECONDARIE (D.M. 5.11.2001)

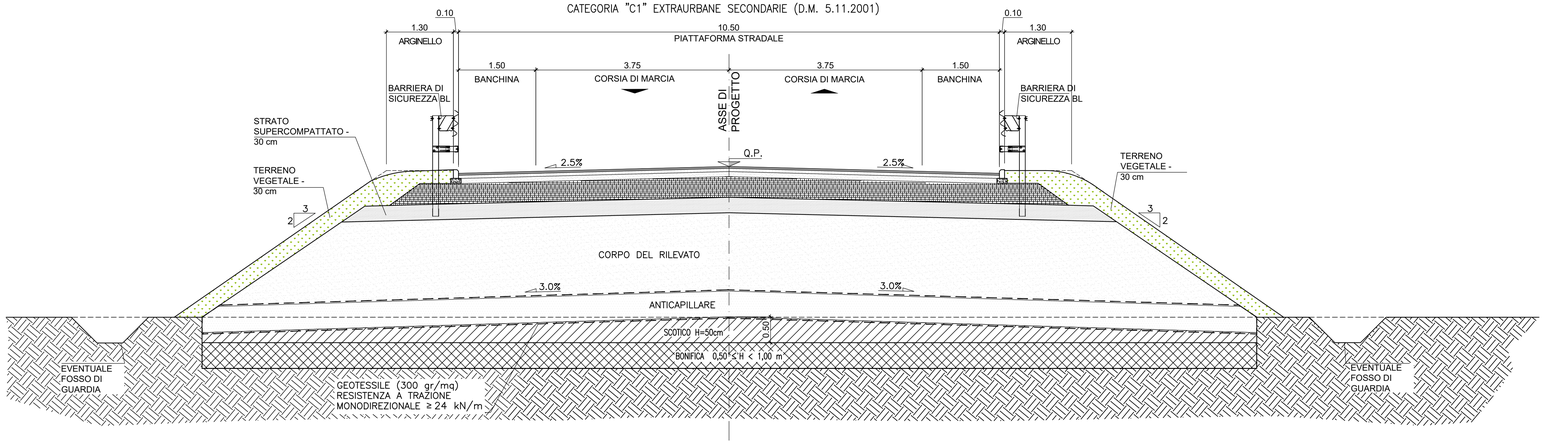

SEZIONE TIPO IN TRINCEA 1:50

CATEGORIA "C1" EXTRAURBANE SECONDARIE (D.M. 5.11.2001)

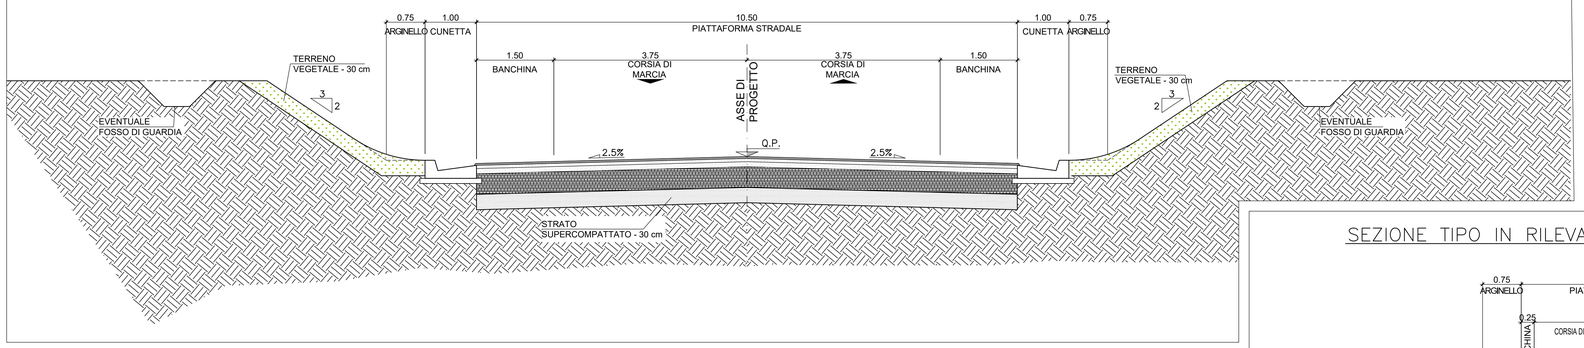

SEZIONE TIPO IN RILEVATO – 1:50

CATEGORIA "C1" EXTRAURBANE SECONDARIE CON PIAZZOLA DI SOSTA (D.M. 5.11.2001)

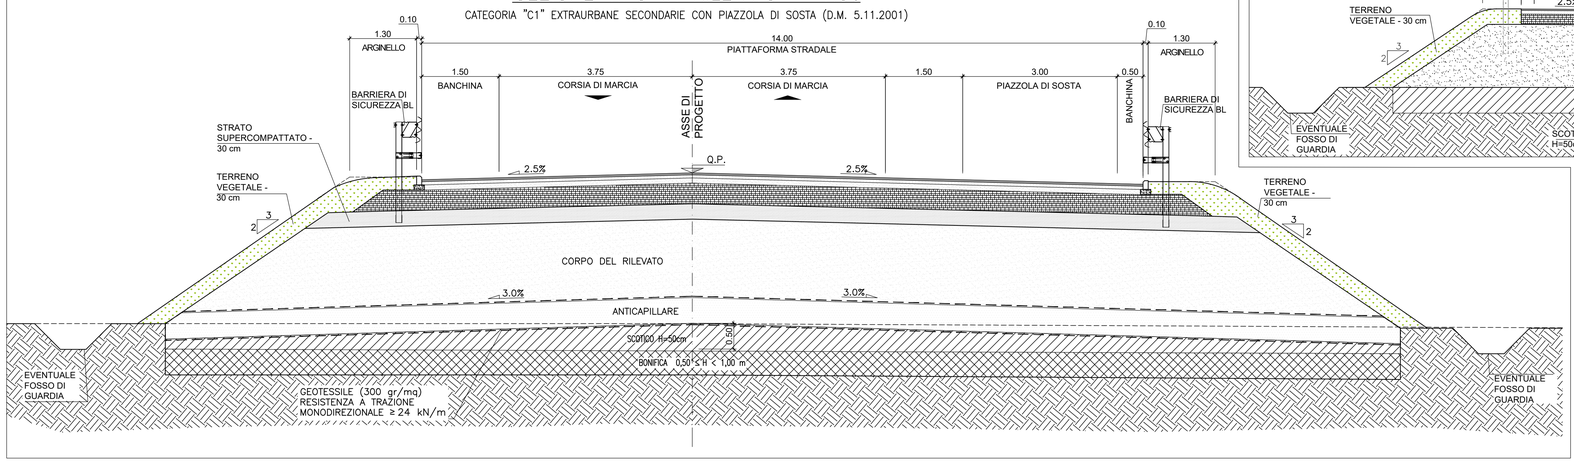

SEZIONE TIPO IN RILEVATO–STRADA VICINALE 4 m–1:50

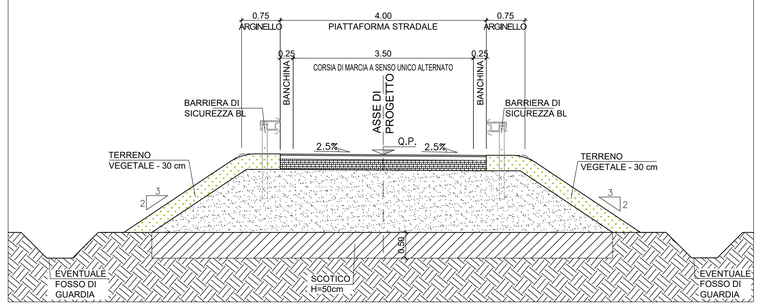

KEYPLAN

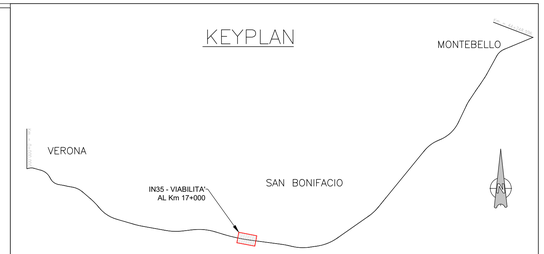

PACCHETTO STRADALE PAVIMENTAZIONE 1:20

CATEGORIA "C1" EXTRAURBANA SECONDARIA

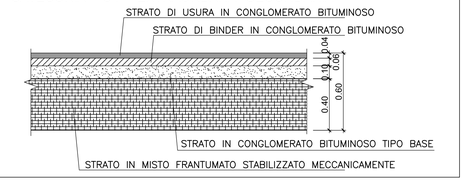

PACCHETTO STRADALE PAVIMENTAZIONE 1:20

STRADA VICINALE

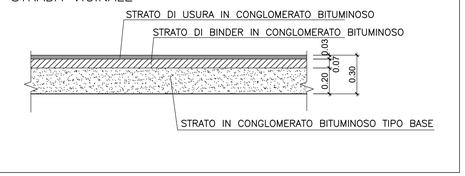

COMMITTENTE:

RFI RETE FERROVIARIA ITALIANA
GRUPPO FERROVIE DELLO STATO

ALTA SORVEGLIANZA:

ITALFERR
GRUPPO FERROVIE DELLO STATO

GENERAL CONTRACTOR:

Consorzio IricAV Due

INFRASTRUTTURE FERROVIARIE STRATEGICHE DEFINITE DALLA LEGGE OBIETTIVO N. 443/01

LINEA A.V. /A.C. TORINO-VENEZIA Tratta VERONA-PADOVA
Lotto funzionale Verona-Bivio Vicenza

PROGETTO ESECUTIVO

INTERFERENZE VIARIE

IN35 - DEV. STRAD. STRADA SS PORCILANA DAL km 16+440 AL km 17+925

GENERALE

SEZIONI TIPO

GENERAL CONTRACTOR		DIRETTORE LAVORI	SCALA :
IL PROGETTISTA INTEGRATORE Ing. Giuseppe MALAVENDA Iscritto all'ordine degli ingegneri di Napoli n. 5289 Data:	Consorzio Iricav Due ing. Paolo CARMONA Data:		VARIE

COMMESSA	LOTTO	FASE	ENTE	TIPO DOC.	OPERA/DISCIPLINA	PROGR.	REV.	FOGLIO
IN17	12	E	I2	WZ	IN3500	001	A	di

VISTO CONSORZIO IRICAV DUE

Firma	Data
ing. Luca BANDOLFI	

Progettazione :

Rev.	Descrizione	Redatto	Data	Verificato	Data	Approvato	Data
A	EMISSIONE	Cifra	30/09/2021	Cifra	30/09/2021	Firma	30/09/2021
B							
C							

IL PROGETTISTA
Giuseppefabrizio Coppa
Data:

CIG. 8377957CD1 | CUP: J41E91000000009 | File: IN17 12 E2 CZ IN3500 001 A.DWG | Cod. origine: CODICE

Progetto cofinanziato dalla Unione Europea

Scala di plot:

TUTTI I DIRITTI DEL PRESENTE DOCUMENTO SONO RISERVATI: LA PRODUZIONE ANCHE PARZIALE È VIETATA