PACCHETTO STRADALE PAVIMENTAZIONE 1:20

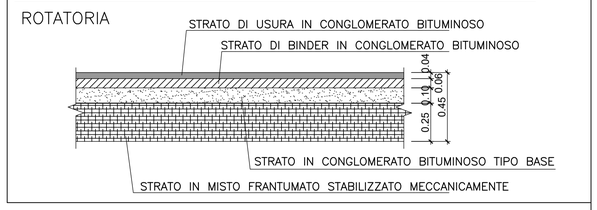

KEYPLAN

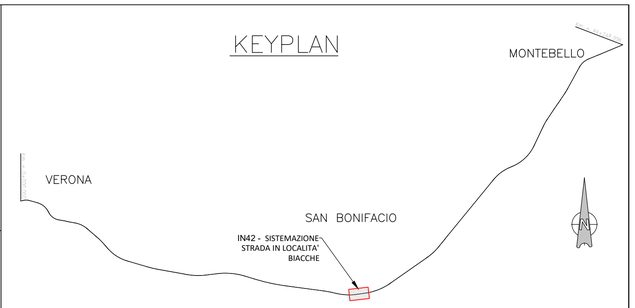

SEZIONE TIPO IN RILEVATO – 1:50

CATEGORIA "E" URBANA (D.M. 5.11.2001)

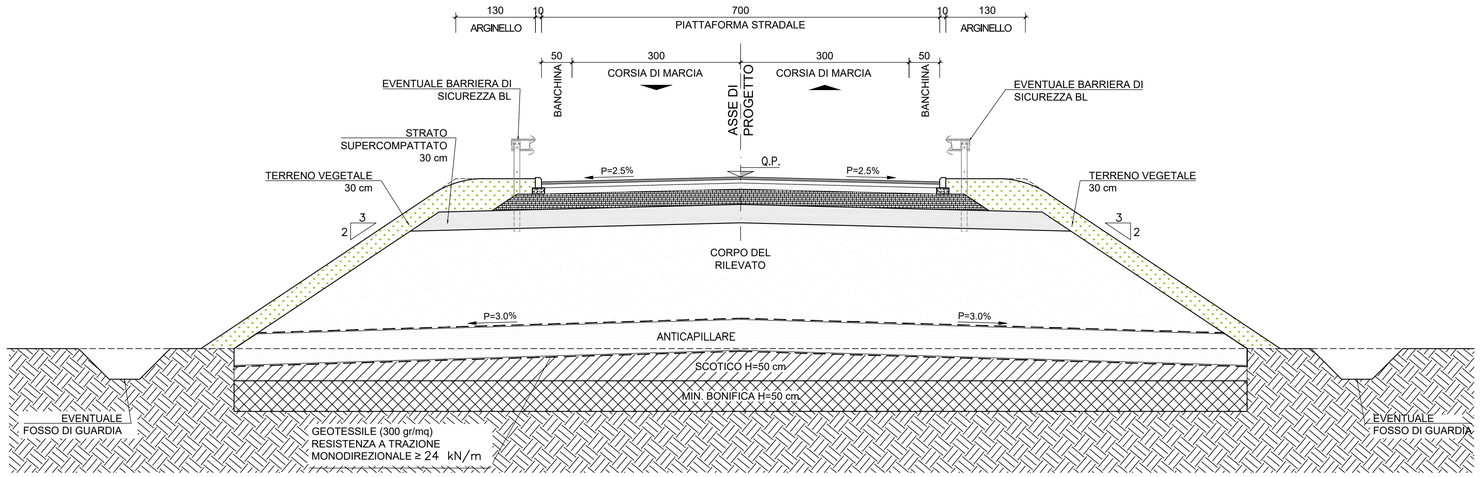

PARTICOLARE ARGINELLO 1:20

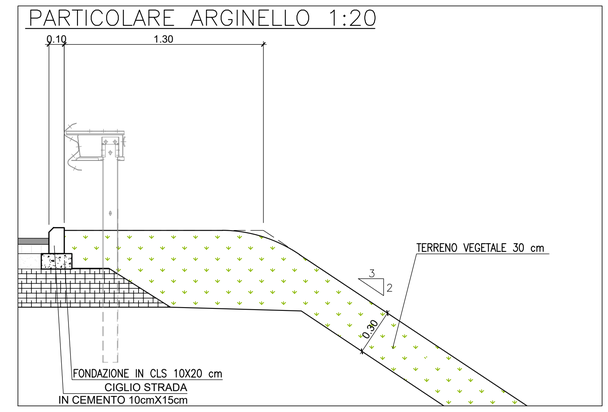

SEZIONE TIPO IN RILEVATO – 1:50

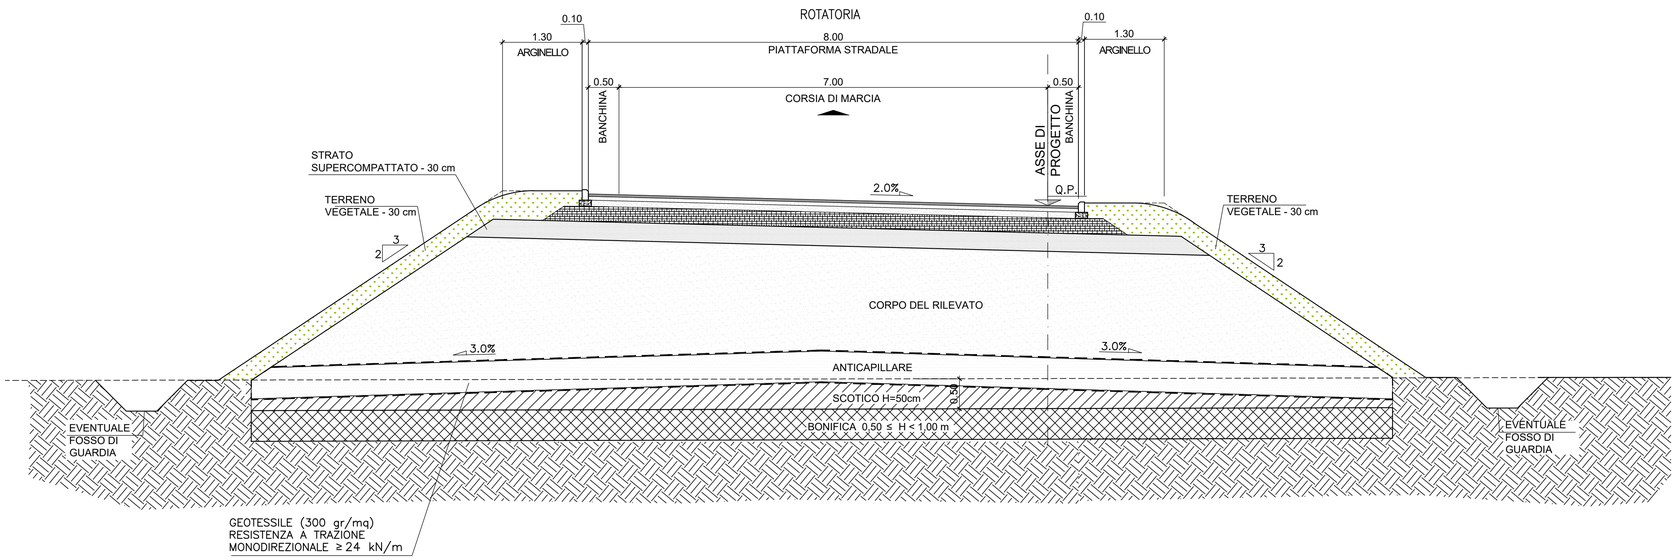

COMMITTENTE:

RFI RETE FERROVIARIA ITALIANA GRUPPO FERROVIE DELLO STATO

ALTA SORVEGLIANZA:

ITALFERR GRUPPO FERROVIE DELLO STATO

GENERAL CONTRACTOR:

Consorzio IricAV Due

INFRASTRUTTURE FERROVIARIE STRATEGICHE DEFINITE DALLA LEGGE OBIETTIVO N. 443/01

LINEA A.V. /A.C. TORINO-VENEZIA Tratta VERONA-PADOVA
Lotto funzionale Verona-Bivio Vicenza

PROGETTO ESECUTIVO

INTERFERENZE VIARIE

IN42 - SISTEMAZIONE STRADA IN LOCALITA' BIACCHE

GENERALE

SEZIONI TIPO

GENERAL CONTRACTOR		DIRETTORE LAVORI	SCALA :
IL PROGETTISTA INTEGRATORE ing. Giovanni MALAVENDA Ordine degli ingegneri di Vicenza n. 4289 Data:	Consorzio Iricav Due ing. Paolo CARMONA Data:		VARIE

COMMESSA	LOTTO	FASE	ENTE	TIPO DOC.	OPERA/DISCIPLINA	PROGR.	REV.	FOGLIO
IN17	12	E	I2	WZ	IN4200	001	A	DI

Consorzio IricAV Due	VISTO CONSORZIO IRICAV DUE	
	Firma	Data
	ing. Luca RANDOLFI	

Progettazione :

Rev.	Descrizione	Redatto	Data	Verificato	Data	Approvato	Data	IL PROGETTISTA
A	EMISSIONE	Collog	20/09/2021	C.Pol	20/09/2021	Fiorenzo	20/09/2021	Giuseppefabrizio Coppa
B								
C								Data:

CIG. 8377957CD1	CUP: J41E91000000009	File: IN1712EI2WZIN4200001A.DWG
		Cod. origine: CODICE

Progetto cofinanziato dalla Unione Europea

Scala di plot:

TUTTI I DIRITTI DEL PRESENTE DOCUMENTO SONO RISERVATI: LA PRODUZIONE ANCHE PARZIALE È VIETATA