SEZIONE TIPO IN RILEVATO – 1:50

CATEGORIA "C1" EXTRAURBANE SECONDARIE (D.M. 5.11.2001)

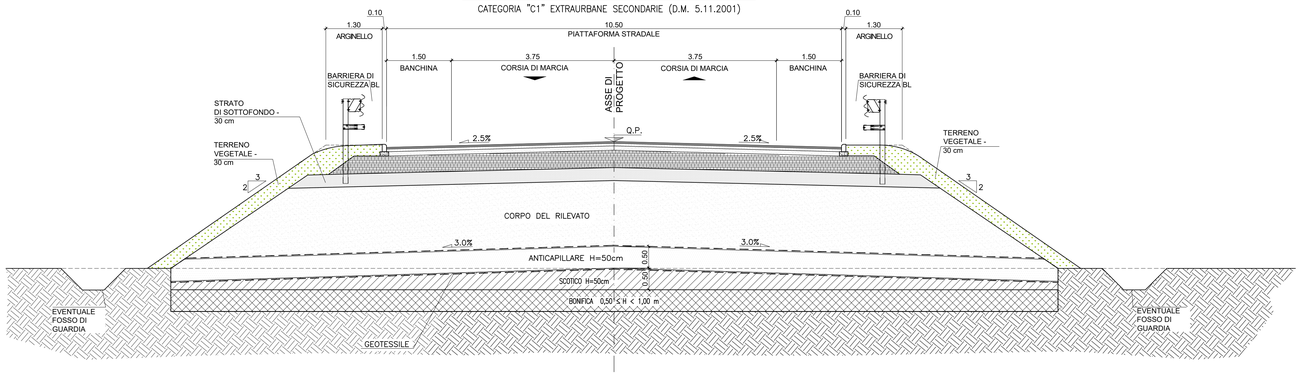

SEZIONE TIPO IN TRINCEA 1:50

CATEGORIA "C1" EXTRAURBANE SECONDARIE (D.M. 5.11.2001)

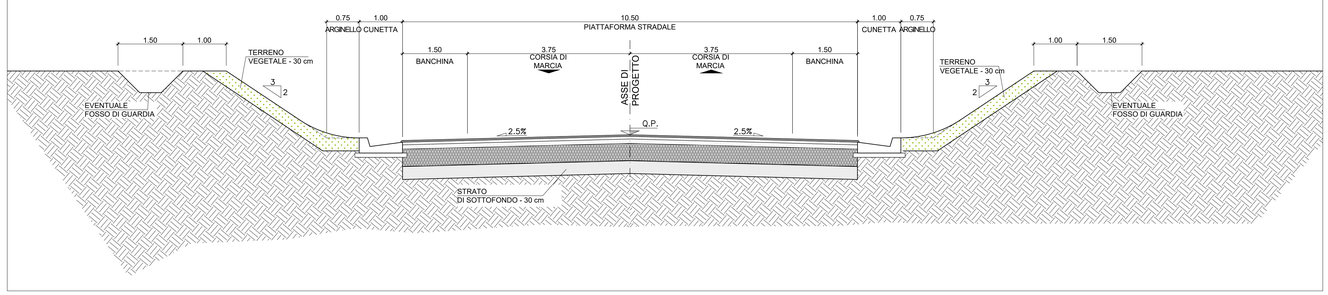

SEZIONE TIPO IN RILEVATO – 1:50

CATEGORIA "F2" LOCALI EXTRAURBANE (D.M. 5.11.2001)

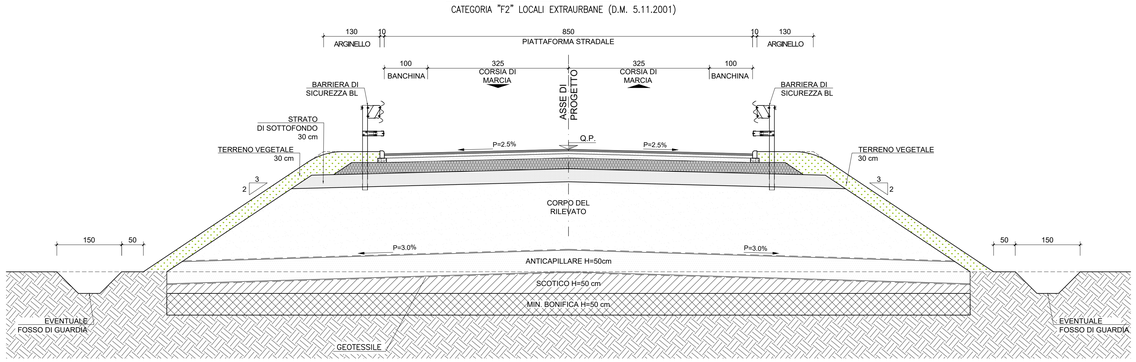

SEZIONE TIPO IN TRINCEA – 1:50

CATEGORIA "F2" LOCALI EXTRAURBANE (D.M. 5.11.2001)

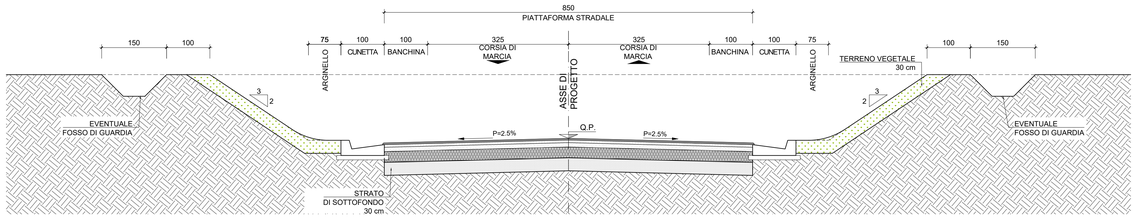

DETTAGLIO AMMORSAMENTO

SCALA 1:25

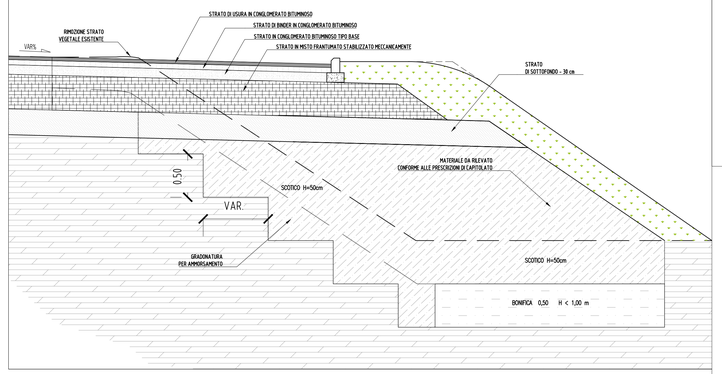

KEYPLAN

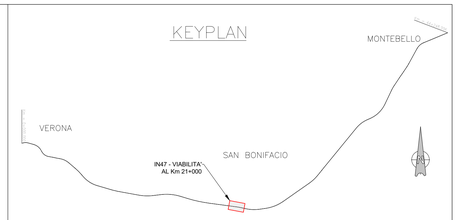

WBS	Prog. Inizio	Prog. Fine	Sezione tipo
IN47 - Dev. Strad. Strada Porcilana dal km 19+615 al km 20+260	**ASSE PRINCIPALE**		
	0+000.000	0+446.000	Sezione tipo in rilevato - Categoria C1 extraurbane secondarie
	0+446.000	0+538.154	Sezione tipo in rilevato con muro - Categoria C1 extraurbane secondarie
	0+538.154	0+620.706	Sezione tipo in rilevato con muro e inclusioni rigide - Categoria C1 extraurbane secondarie
	0+620.706	0+627.000	Sezione tipo in rilevato - Categoria C1 extraurbane secondarie
	RAMPA 1		
	0+000.000	0+065.000	Sezione tipo in trincea - Rampa bidirezionale
	0.065.000	0+219.856	Sezione tipo in rilevato - Rampa bidirezionale
	RAMPA 2		
	0+000.000	0+070.000	Sezione tipo in rilevato - Rampa monodirezione
	RAMPA 4		
	0+000.000	0+354.694	Sezione tipo in rilevato - Rampa monodirezione
	RAMPA 5		
	0+000.000	0+008.500	Sezione tipo in trincea - Rampa monodirezione

PACCHETTO STRADALE PAVIMENTAZIONE 1:20

CATEGORIA "C1" EXTRAURBANA SECONDARIA

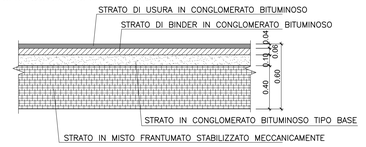

PACCHETTO STRADALE PAVIMENTAZIONE 1:20

CATEGORIA "F2" LOCALI EXTRAURBANE

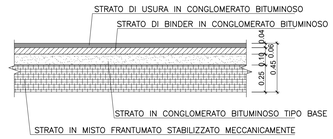

NOTE

Per le norme e le caratteristiche non espressamente richiamate nel presente elaborato, si fa riferimento al Cap. Costr. OO.CC. e relative deroghe.

CARATTERISTICHE MATERIALI DA RILEVATO/TRINCEA

1. RINTERRO
Per le tipologie di materiali ammesse, i relativi requisiti e le rispettive modalità di posa in opera, si rimanda al Capitolato Generale Tecnico di Appalto Delle Opere Civili RFI DTC SI CS SP IFS 003 A - 22/12/20217 - Parte II:
- Sezione 5 Opere in terra e scavi.
- Sezione 18 Utilizzo di aggregati riciclati e trattamenti con calce per opere in terra.

2. SCOTICO:
Per le tipologie di materiali ammesse, i relativi requisiti e le rispettive modalità di posa in opera, si rimanda al Capitolato Generale Tecnico di Appalto Delle Opere Civili RFI DTC SI CS SP IFS 003 A - 22/12/20217 - Parte II:
- Sezione 5 Opere in terra e scavi.
- Sezione 18 Utilizzo di aggregati riciclati e trattamenti con calce per opere in terra.

3. BONIFICA DEL TERRENO
Per le tipologie di materiali ammesse, i relativi requisiti e le rispettive modalità di posa in opera, si rimanda al Capitolato Generale Tecnico di Appalto Delle Opere Civili RFI DTC SI CS SP IFS 003 A - 22/12/20217 - Parte II:
- Sezione 5 Opere in terra e scavi.
- Sezione 18 Utilizzo di aggregati riciclati e trattamenti con calce per opere in terra.

4. ANTICAPILLARE
Per le tipologie di materiali ammesse, i relativi requisiti e le rispettive modalità di posa in opera, si rimanda al Capitolato Generale Tecnico di Appalto Delle Opere Civili RFI DTC SI CS SP IFS 003 A - 22/12/20217 - Parte II:
- Sezione 5 Opere in terra e scavi.
- Sezione 18 Utilizzo di aggregati riciclati e trattamenti con calce per opere in terra.

5. CORPO DEL RILEVATO
Per le tipologie di materiali ammesse, i relativi requisiti e le rispettive modalità di posa in opera, si rimanda al Capitolato Generale Tecnico di Appalto Delle Opere Civili RFI DTC SI CS SP IFS 003 A - 22/12/20217 - Parte II:
- Sezione 5 Opere in terra e scavi.
- Sezione 18 Utilizzo di aggregati riciclati e trattamenti con calce per opere in terra.

6. TRINCEE
Per le tipologie di materiali ammesse, i relativi requisiti e le rispettive modalità di posa in opera, si rimanda al Capitolato Generale Tecnico di Appalto Delle Opere Civili RFI DTC SI CS SP IFS 003 A - 22/12/20217 - Parte II:
- Sezione 5 Opere in terra e scavi.
- Sezione 18 Utilizzo di aggregati riciclati e trattamenti con calce per opere in terra.

7. STRATO DI SOTTOFONDO
Per le tipologie di materiali ammesse, i relativi requisiti e le rispettive modalità di posa in opera, si rimanda al Capitolato Generale Tecnico di Appalto Delle Opere Civili RFI DTC SI CS SP IFS 003 A - 22/12/20217 - Parte II:
- Sezione 5 Opere in terra e scavi.
- Sezione 18 Utilizzo di aggregati riciclati e trattamenti con calce per opere in terra.

COMMITTENTE:

RFI RETE FERROVIARIA ITALIANA
GRUPPO FERROVIE DELLO STATO

ALTA SORVEGLIANZA:

ITALFERR GRUPPO FERROVIE DELLO STATO

IRICAV2

INFRASTRUTTURE FERROVIARIE STRATEGICHE DEFINITE DALLA LEGGE OBIETTIVO N. 443/01

LINEA A.V. /A.C. TORINO-VENEZIA Tratta VERONA-PADOVA
Lotto funzionale Verona-Bivio Vicenza

PROGETTO ESECUTIVO

INTERFERENZE VIARIE
IN47 - DEV. STRAD. STRADA PORCILANA DAL km 19+615 AL km 20+260
GENERALE
SEZIONI TIPO - TAV. 1

GENERAL CONTRACTOR		DIRETTORE LAVORI	SCALA :
IL PROGETTISTA INTEGRATORE Ing. Giovanni LA FIDA ALBO INGEGNERI PROV. PADOVA n. 4503 Data:	Consorzio Iricav Due Ing. Paolo CARMONA Data:		VARIE

COMMESSA	LOTTO	FASE	ENTE	TIPO DOC.	OPERA/DISCIPLINA	PROGR.	REV.	FOGLIO
IN17	12	E	12	WZ	IN4700	001	C	

IRICAV2

VISTO CONSORZIO IRICAV DUE
Firma: Ing. Manuel LEONARDI
Data:

Progettazione :

Rev.	Descrizione	Redatto	Data	Verificato	Data	Approvato	Data	IL PROGETTISTA
A	EMISSIONE		15/07/2021		15/07/2021		15/07/2021	Giuseppefabrizio Coppa
B	REVISIONE RdV 355		21/10/2022		21/10/2022		21/10/2022	
C	REVISIONE RdV 355		06/12/2022		06/12/2022		06/12/2022	Data:

CIG. 8377937ED1 | CUP. J41E91000000009 | File: IN1712E2ZHZIM7IN0001C.DWG | Cod. origine: CODICE

Progetto cofinanziato dalla Unione Europea

Scala di plot:

TUTTI I DIRITTI DEL PRESENTE DOCUMENTO SONO RISERVATI. LA PRODUZIONE ANCHE PARZIALE È VIETATA