



**PARTICOLARE SEZIONE IN RILEVATO CON BARRIERA DI SICUREZZA E DSM - 1:50**


Nota: in corrispondenza di punti singoli della strada quali curve circolari aventi un raggio minore di 250m si prevede l'installazione di barriere di sicurezza stradali con Dispositivi Salva Motociclisti (DSM). L'installazione dei dispositivi deve interessare il ciglio esterno della carreggiata e deve estendersi oltre le due estremità della curva circolare per un tratto minimo pari a R/10 e comunque non inferiore a 10 m.

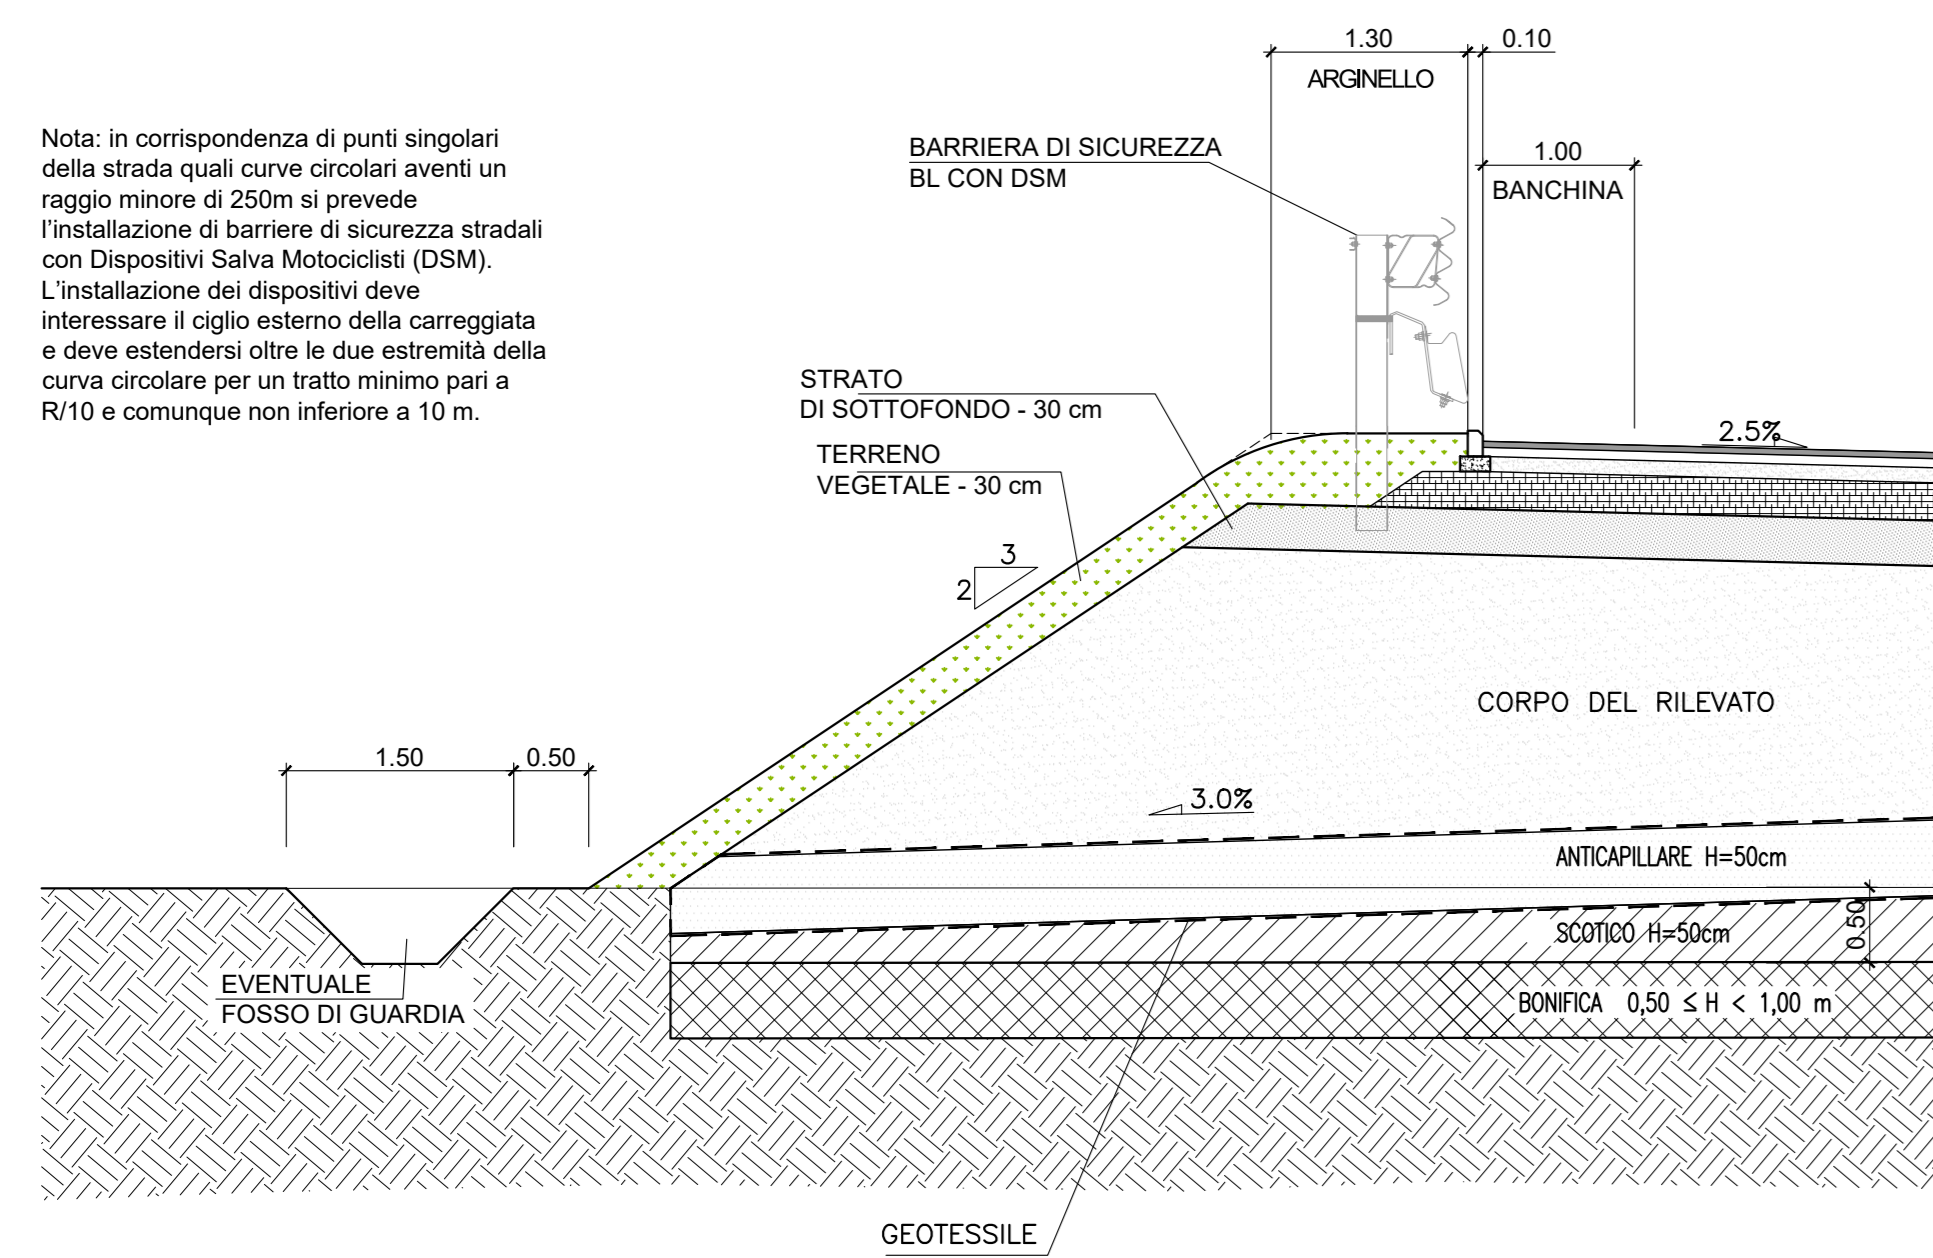


**SEZIONE TIPO IN RILEVATO - 1:50**

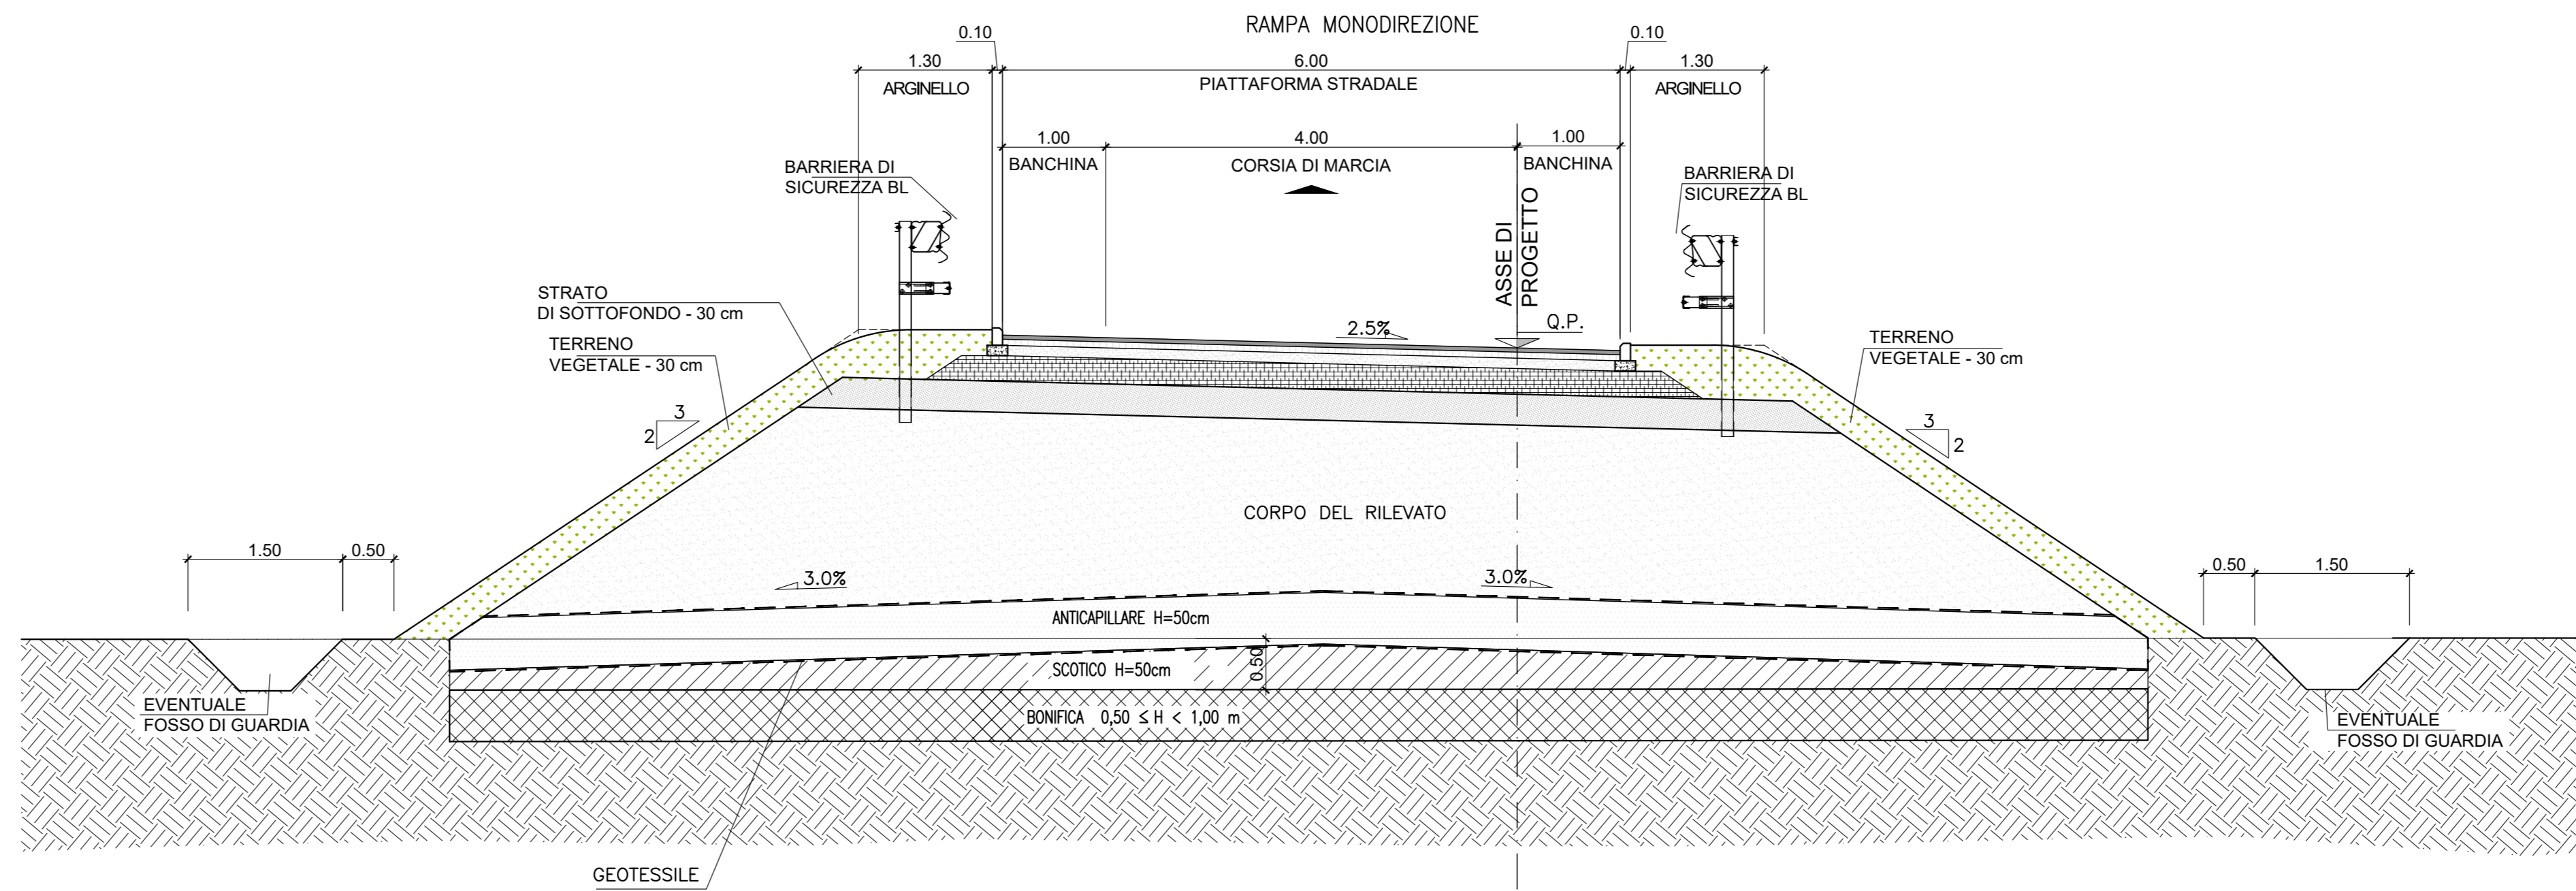


**SEZIONE TIPO IN TRINCEA - 1:50**

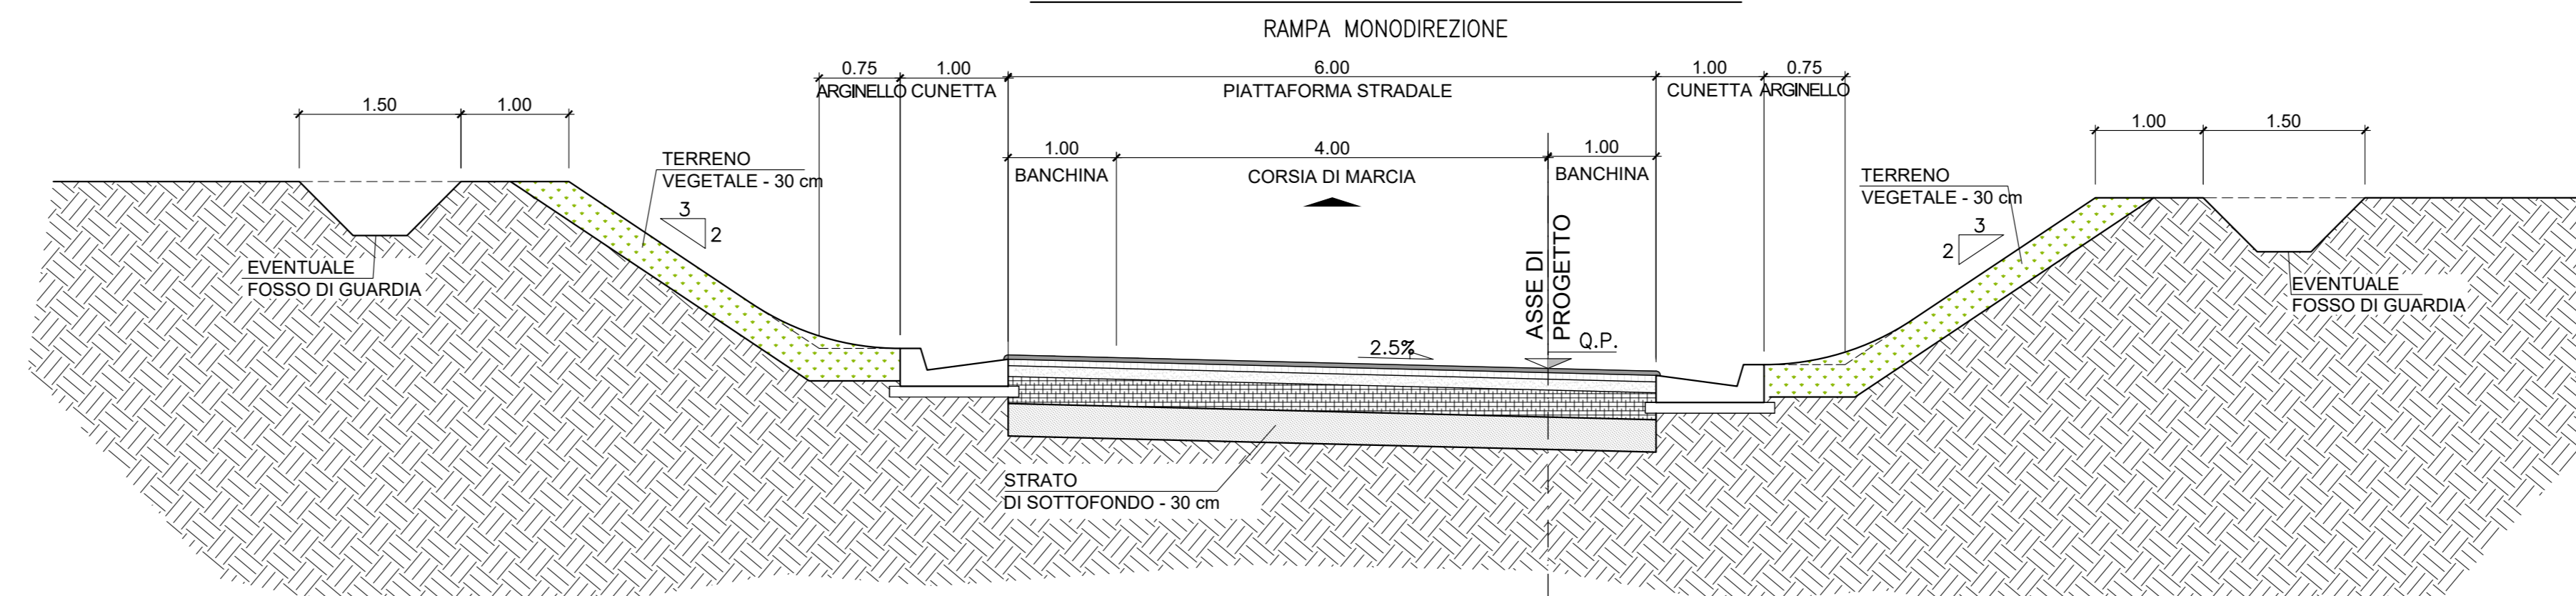

**SEZIONE TIPO IN RILEVATO - 1:50**

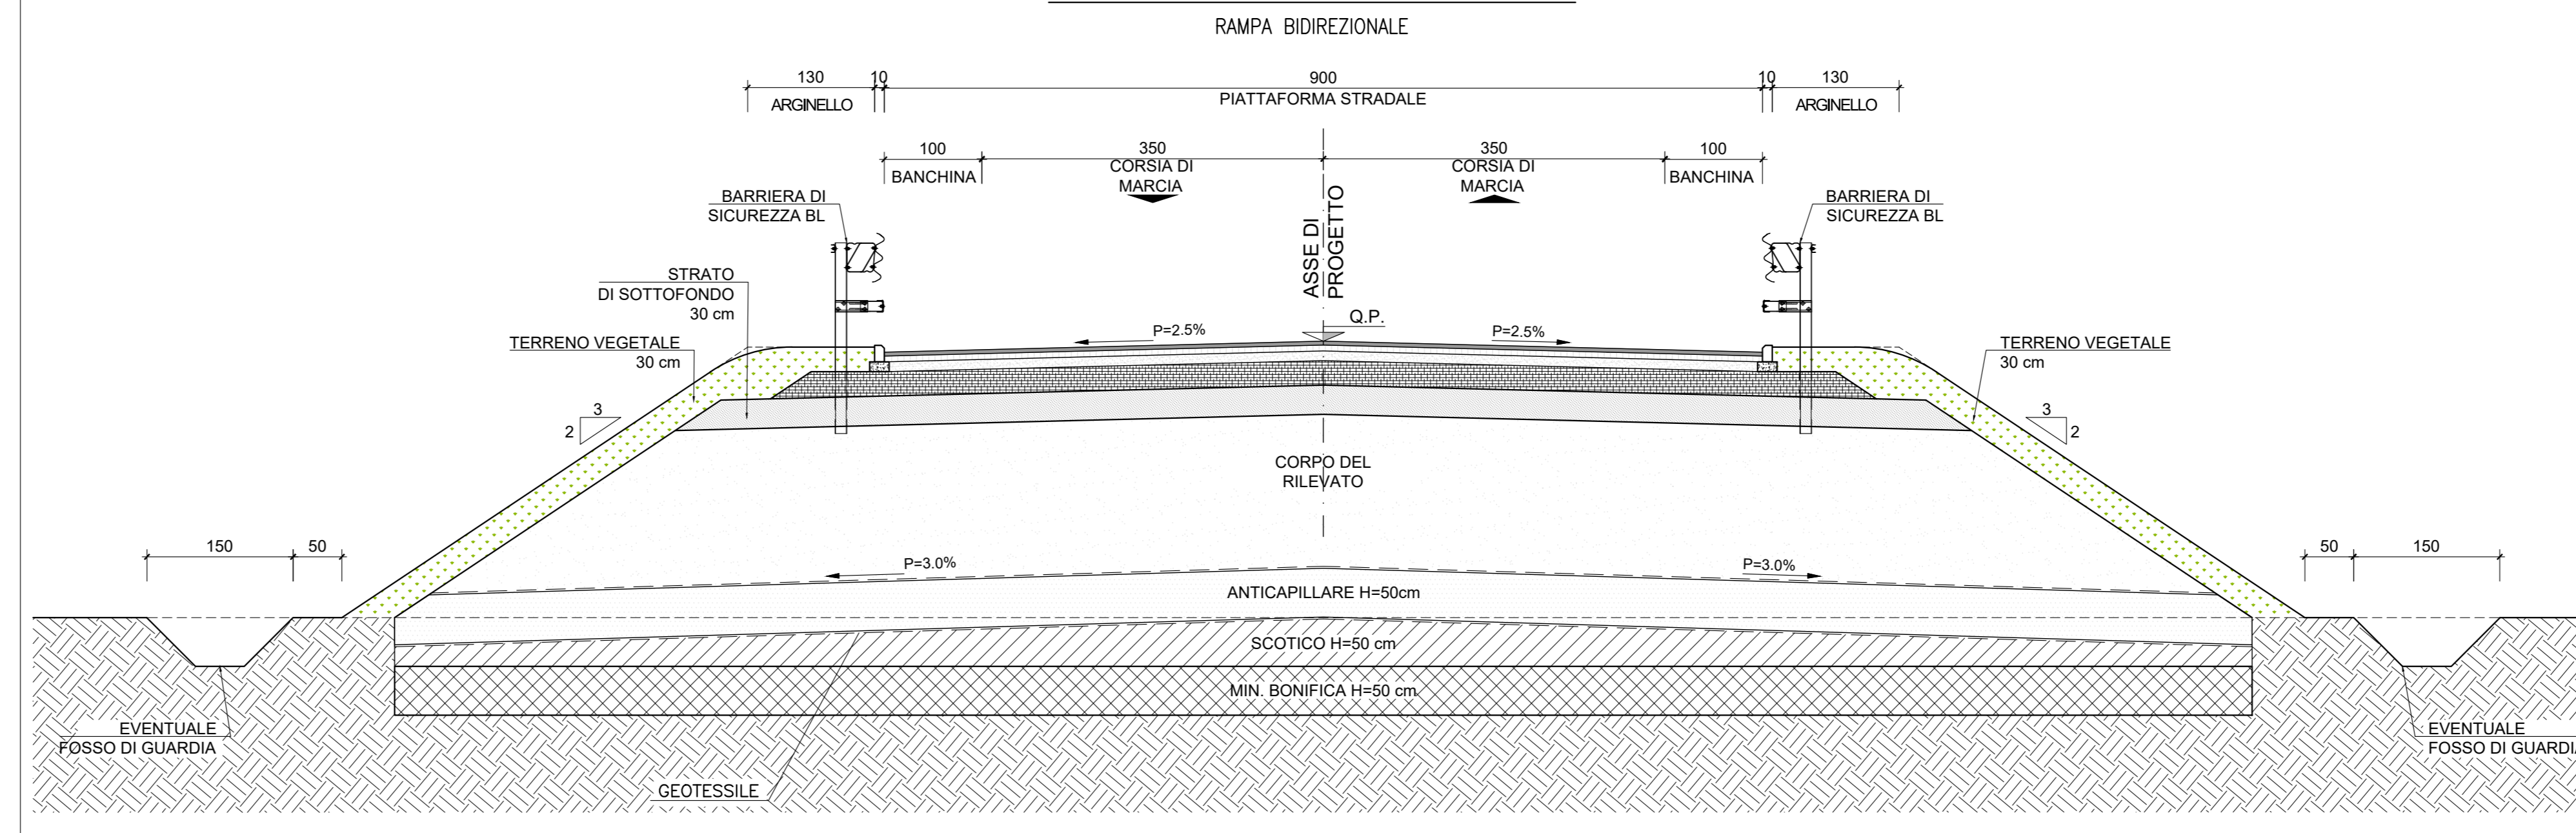

**SEZIONE TIPO IN TRINCEA - 1:50**

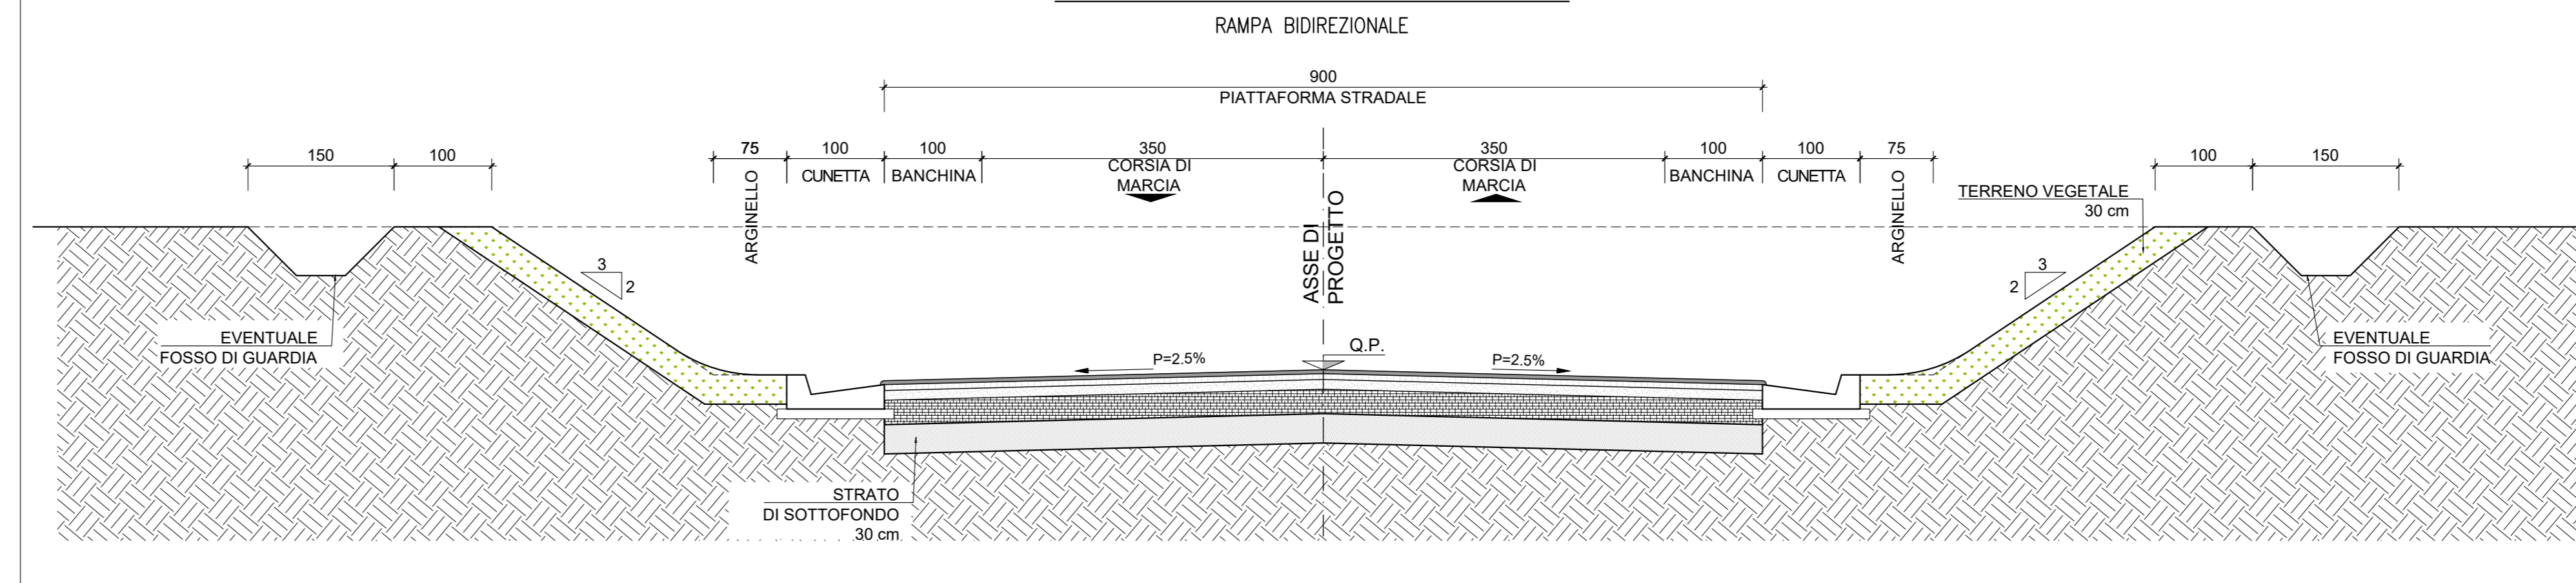

**NOTE**


Per le norme e le caratteristiche non espressamente richiamate nel presente elaborato, si fa riferimento al Cap. Costr. OO.CC. e relative deroghe.

**CARATTERISTICHE MATERIALI DA RILEVATO/TRINCEA**

- RINTERRO**  
Per le tipologie di materiali ammesse, i relativi requisiti e le rispettive modalità di posa in opera, si rimanda al Capitolato Generale Tecnico di Appalto Delle Opere Civili RFI DTC SI CS SP IFS 003 A - 22/12/20217 - Parte II:  
- Sezione 5 Opere in terra e scavi.  
- Sezione 18 Utilizzo di aggregati riciclati e trattamenti con calce per opere in terra.
- SCOTICO**  
Per le tipologie di materiali ammesse, i relativi requisiti e le rispettive modalità di posa in opera, si rimanda al Capitolato Generale Tecnico di Appalto Delle Opere Civili RFI DTC SI CS SP IFS 003 A - 22/12/20217 - Parte II:  
- Sezione 5 Opere in terra e scavi.  
- Sezione 18 Utilizzo di aggregati riciclati e trattamenti con calce per opere in terra.
- BONIFICA DEL TERRENO**  
Per le tipologie di materiali ammesse, i relativi requisiti e le rispettive modalità di posa in opera, si rimanda al Capitolato Generale Tecnico di Appalto Delle Opere Civili RFI DTC SI CS SP IFS 003 A - 22/12/20217 - Parte II:  
- Sezione 5 Opere in terra e scavi.  
- Sezione 18 Utilizzo di aggregati riciclati e trattamenti con calce per opere in terra.
- ANTICAPILLARE**  
Per le tipologie di materiali ammesse, i relativi requisiti e le rispettive modalità di posa in opera, si rimanda al Capitolato Generale Tecnico di Appalto Delle Opere Civili RFI DTC SI CS SP IFS 003 A - 22/12/20217 - Parte II:  
- Sezione 5 Opere in terra e scavi.  
- Sezione 18 Utilizzo di aggregati riciclati e trattamenti con calce per opere in terra.
- CORPO DEL RILEVATO**  
Per le tipologie di materiali ammesse, i relativi requisiti e le rispettive modalità di posa in opera, si rimanda al Capitolato Generale Tecnico di Appalto Delle Opere Civili RFI DTC SI CS SP IFS 003 A - 22/12/20217 - Parte II:  
- Sezione 5 Opere in terra e scavi.  
- Sezione 18 Utilizzo di aggregati riciclati e trattamenti con calce per opere in terra.
- TRINCEE**  
Per le tipologie di materiali ammesse, i relativi requisiti e le rispettive modalità di posa in opera, si rimanda al Capitolato Generale Tecnico di Appalto Delle Opere Civili RFI DTC SI CS SP IFS 003 A - 22/12/20217 - Parte II:  
- Sezione 5 Opere in terra e scavi.  
- Sezione 18 Utilizzo di aggregati riciclati e trattamenti con calce per opere in terra.
- STRATO DI SOTTOFONDO**  
Per le tipologie di materiali ammesse, i relativi requisiti e le rispettive modalità di posa in opera, si rimanda al Capitolato Generale Tecnico di Appalto Delle Opere Civili RFI DTC SI CS SP IFS 003 A - 22/12/20217 - Parte II:  
- Sezione 5 Opere in terra e scavi.  
- Sezione 18 Utilizzo di aggregati riciclati e trattamenti con calce per opere in terra.

**PACCHETTO STRADALE PAVIMENTAZIONE 1:20**

**RAMPE**

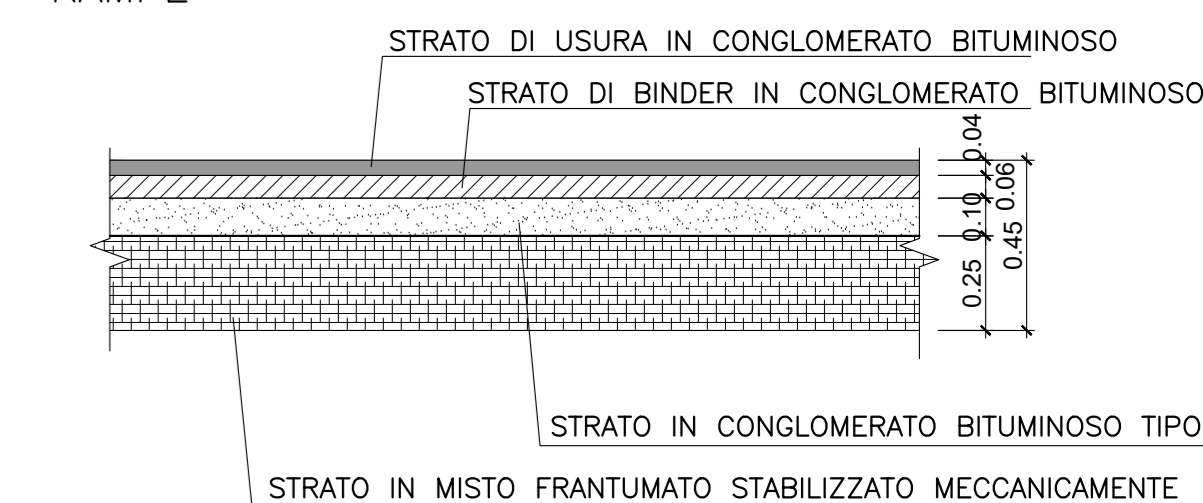

**COMMITTENTE:**



**ALTA Sorveglianza:**



**INFRASTRUTTURE FERROVIARIE STRATEGICHE DEFINITE DALLA LEGGE OBIETTIVO N. 443/01**  
**LINEA A.V. /A.C. TORINO-VENEZIA Tratta VERONA-PADOVA**  
**Lotto funzionale Verona-Bivio Vicenza**

**PROGETTO ESECUTIVO**

INTERFERENZE VIARIE  
IN47 - DEV. STRAD. STRADA PORCILANA DAL km 19+615 AL km 20+260  
GENERALE

SEZIONI TIPO - TAV. 2

GENERAL CONTRACTOR		DIRETTORE LAVORI		SCALA:
IL PROGETTISTA INTEGRATORE	Consorzio ITICAV Due Ing. Paolo Camerlino Data: 11/03/2017	Consorzio ITICAV Due Ing. Paolo Camerlino Data: 11/03/2017		VARIE
COMMESSA	LOTTO	FASE	ENTE	TIPO DOC.
IN47	12	E	ITICAV2	002
OPERA/DISCIPLINA	PROG.	REV.	FOGLIO	
IN47/00	002	0	11	
VISTO CONSORZIO ITICAV DUE				
Progettazione:				
Rev.	Descrizione	Redatto	Data	Verificato
A	REVISIONE	ITICAV	11/03/2017	ITICAV
B	REVISIONE	ITICAV	11/03/2017	ITICAV
C	REVISIONE	ITICAV	11/03/2017	ITICAV
Cod. origine: 0000				