

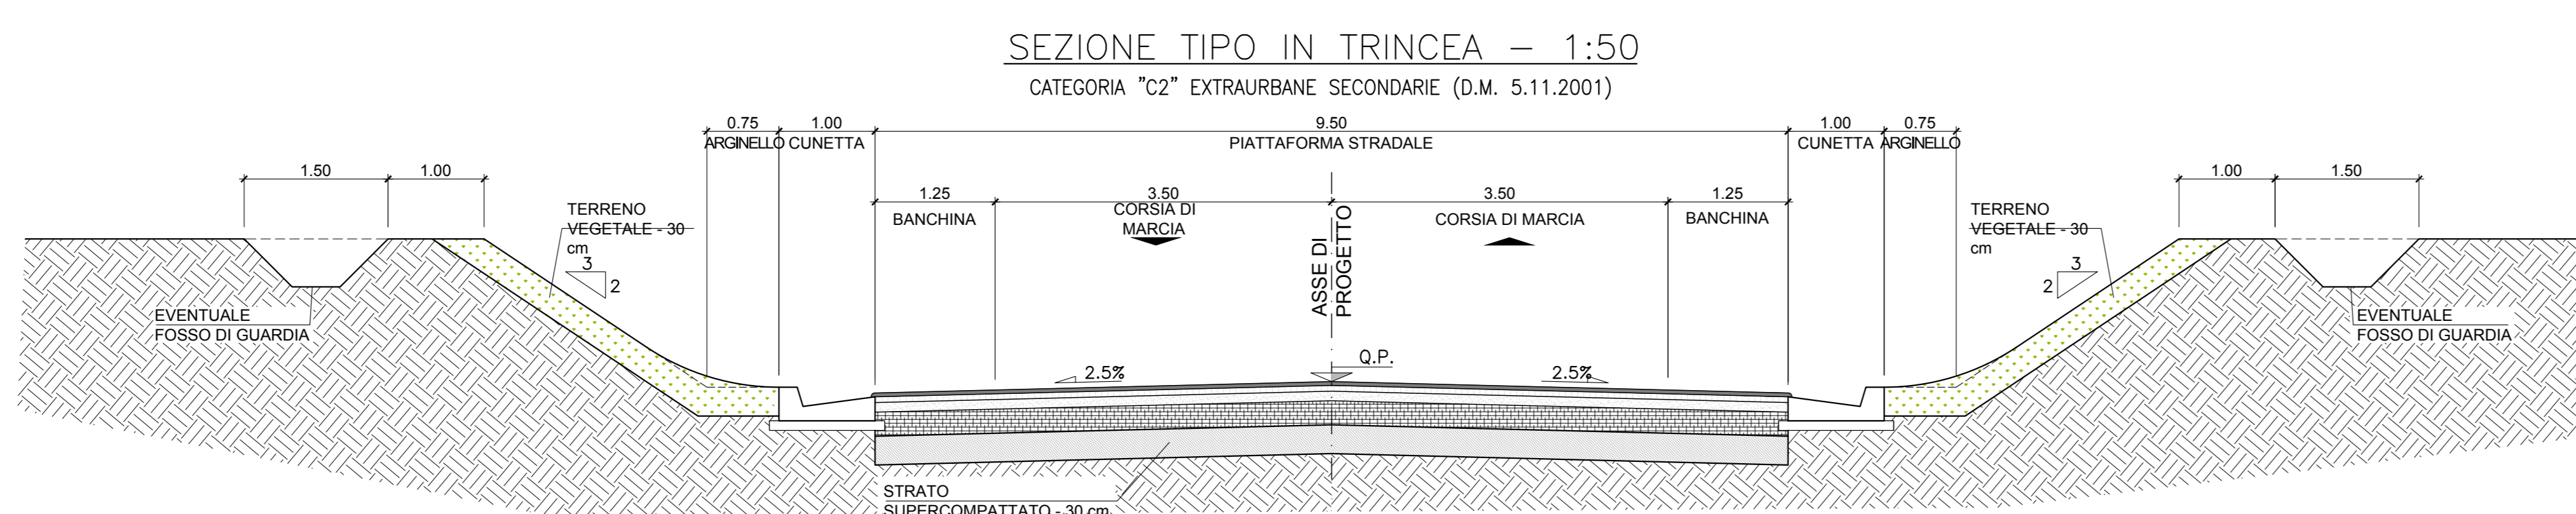
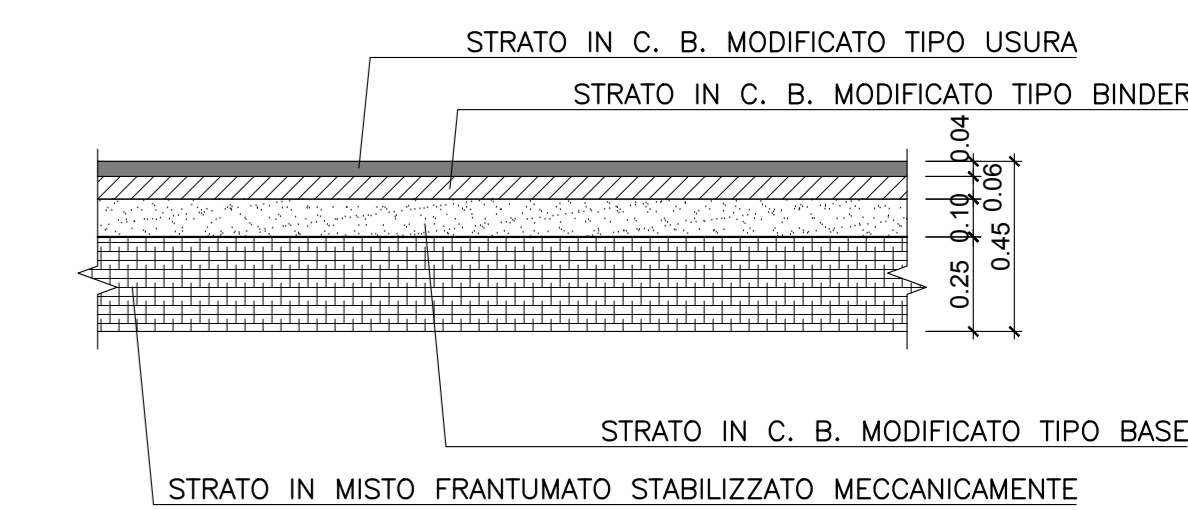
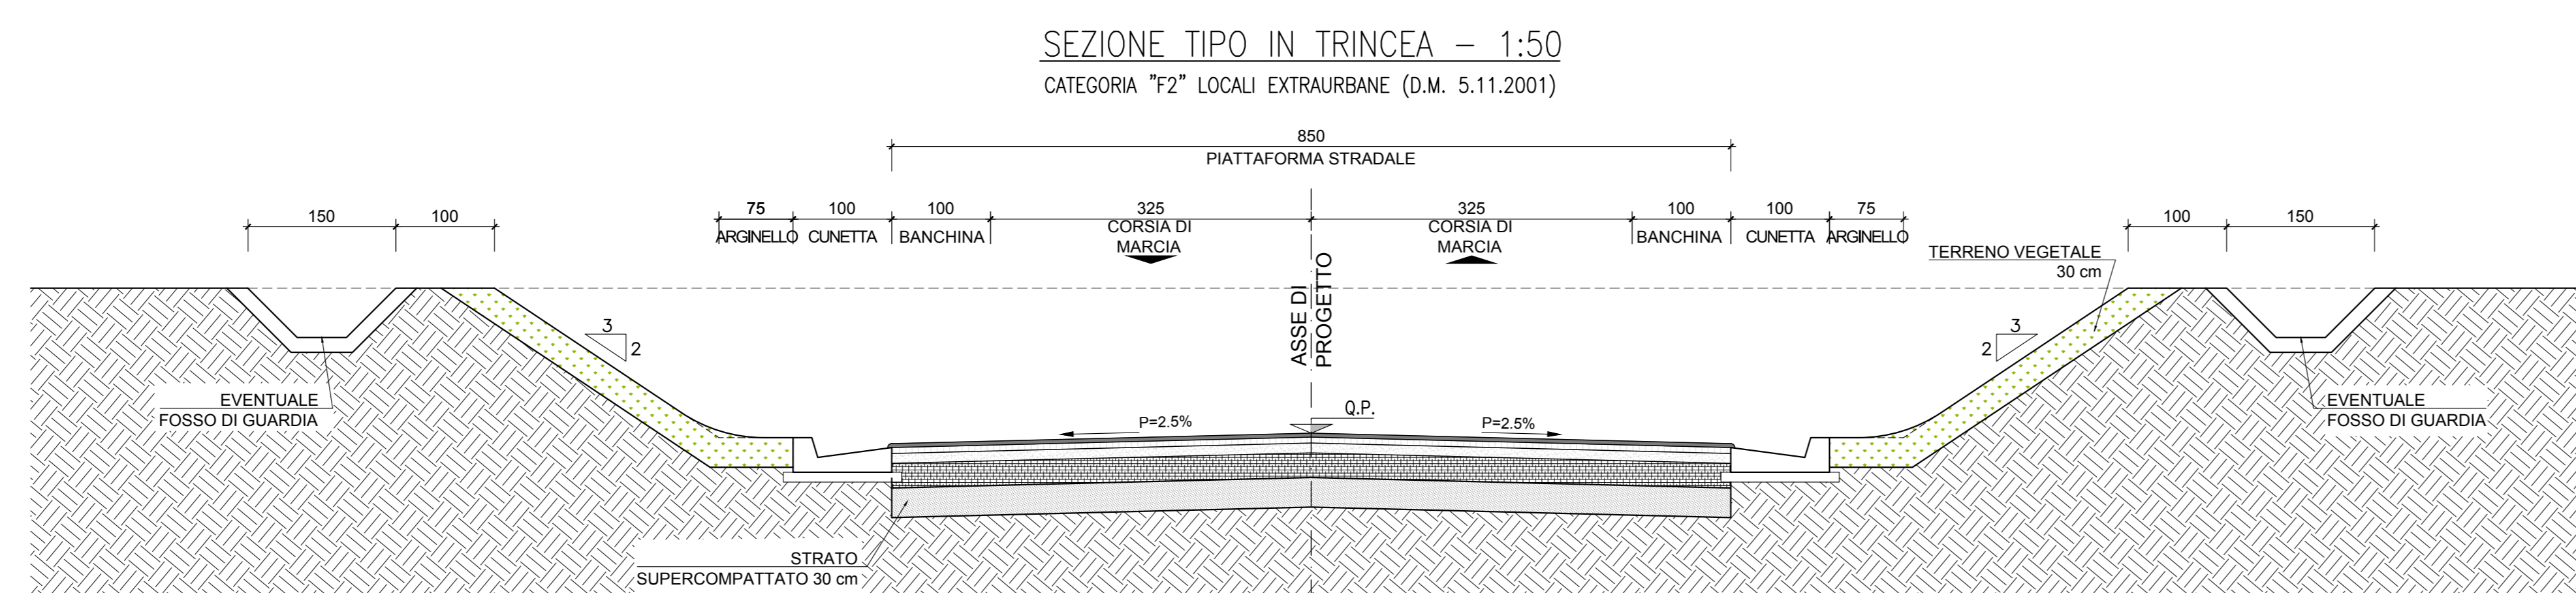


PACCHETTO STRADALE PAVIMENTAZIONE 1:20
CATEGORIA "C2" EXTRAURBANE SECONDARIE

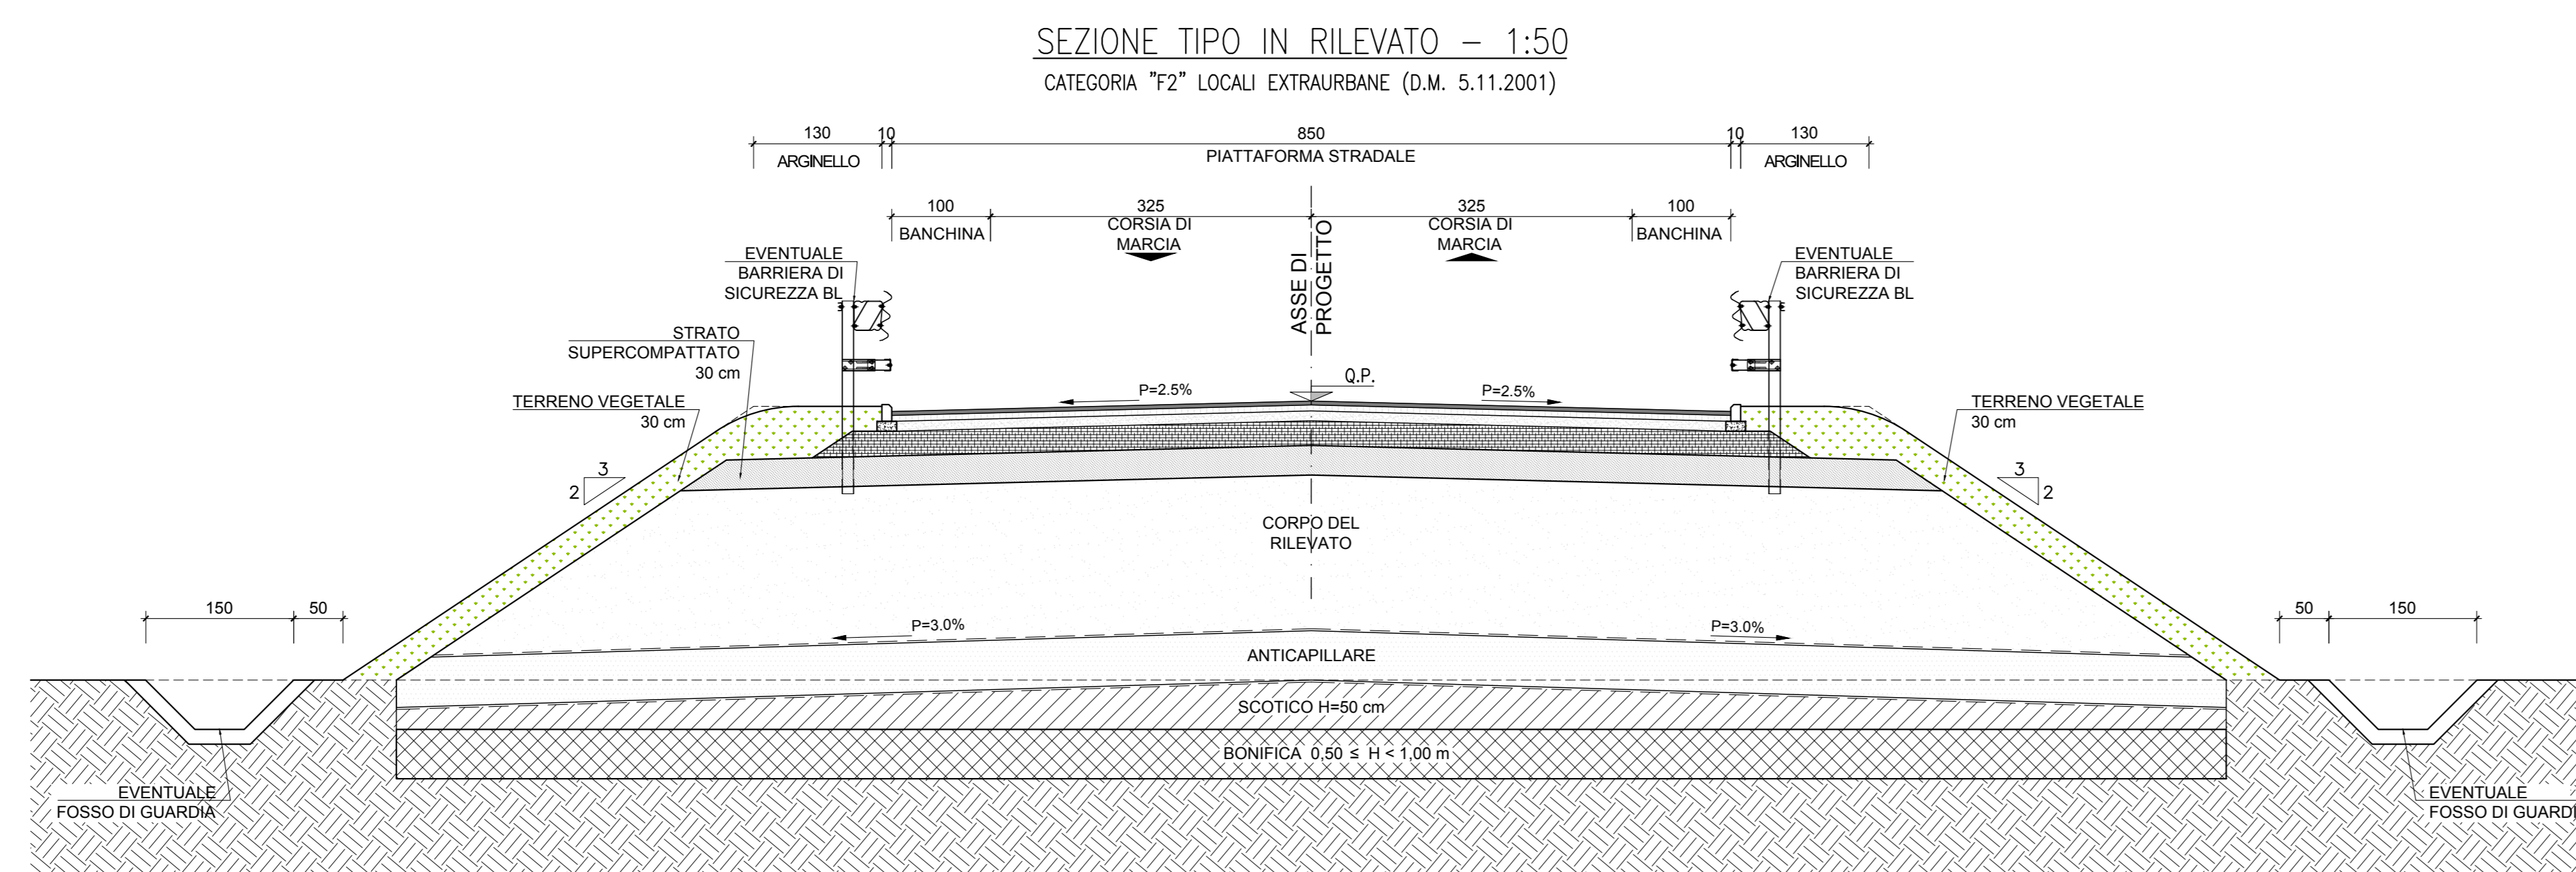

PACCHETTO STRADALE PAVIMENTAZIONE 1:20
CATEGORIA "F2" LOCALI EXTRAURBANE

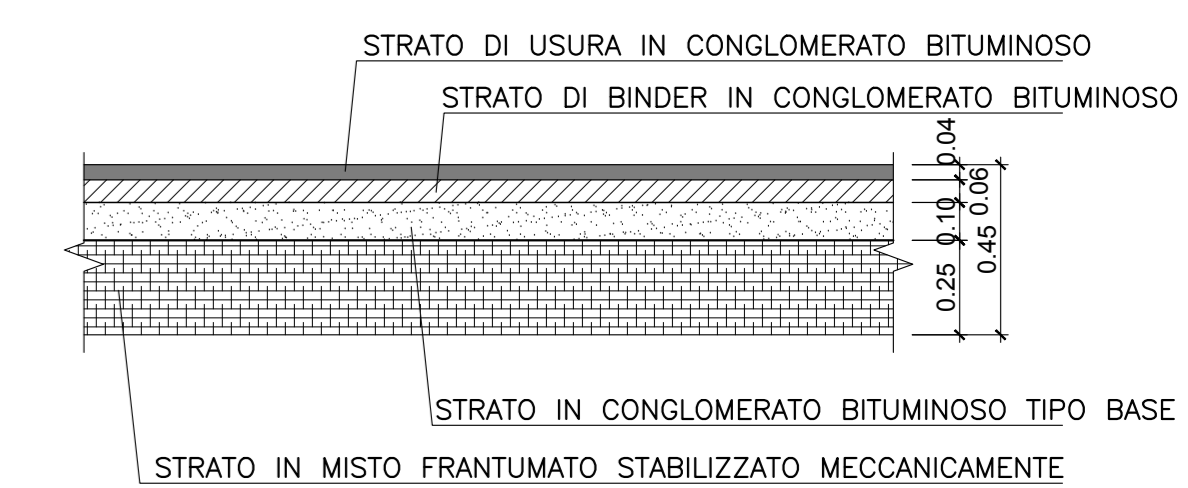

COMMITTENTE: **ALTA SORVEGLIANZA:** **GENERAL CONTRACTOR:**

INFRASTRUTTURE FERROVIARIE STRATEGICHE DEFINITE DALLA LEGGE OBIETTIVO N. 443/01
LINEA A.V. /A.C. TORINO-VENEZIA Tratta VERONA-PADOVA
Lotto funzionale Verona-Bivio Vicenza
PROGETTO ESECUTIVO
NV - NUOVA VIABILITA' INTERFERENZE VIARIE
NV22 - ROTATORIA TRA SR11 E LA VIA FARA DEVIATA
GENERALE
SEZIONI TIPO TAV 1 di 2

PROGETTAZIONE INTEGRATORE		GENERAL CONTRACTOR		DIRETTORE LAVORI		SCALA:	
IricoV Due		Consorzio IricoV Due		IricoV Due		VARIE	
Ing. Paolo CARONDI		Ing. Luca BANDOPI		Ing. Luca BANDOPI			
Data:		Data:		Data:			
COMMESSA	LOTTO	FASE	ENTE	TIPO DOC.	OPERA/DISCIPLINA	PROG.	REV.
11117	12	E	12	W2	NV2200	001	A
VISTO CONSORZIO IRICOV DUE				Data:			
Progettazione:				Data:			
Rev.	Descrizione	Redatto	Data	Verificato	Data	Approvato	Data
A	BRESCHE						
B							
C							
Cod. 837797001		CUP: J41E91000000009		Firma:			
Progetto cofinanziato dalla Unione Europea		Cod. origine: 0000		Data:			

Tutti i diritti del presente documento sono riservati. La riproduzione anche parziale è vietata.