
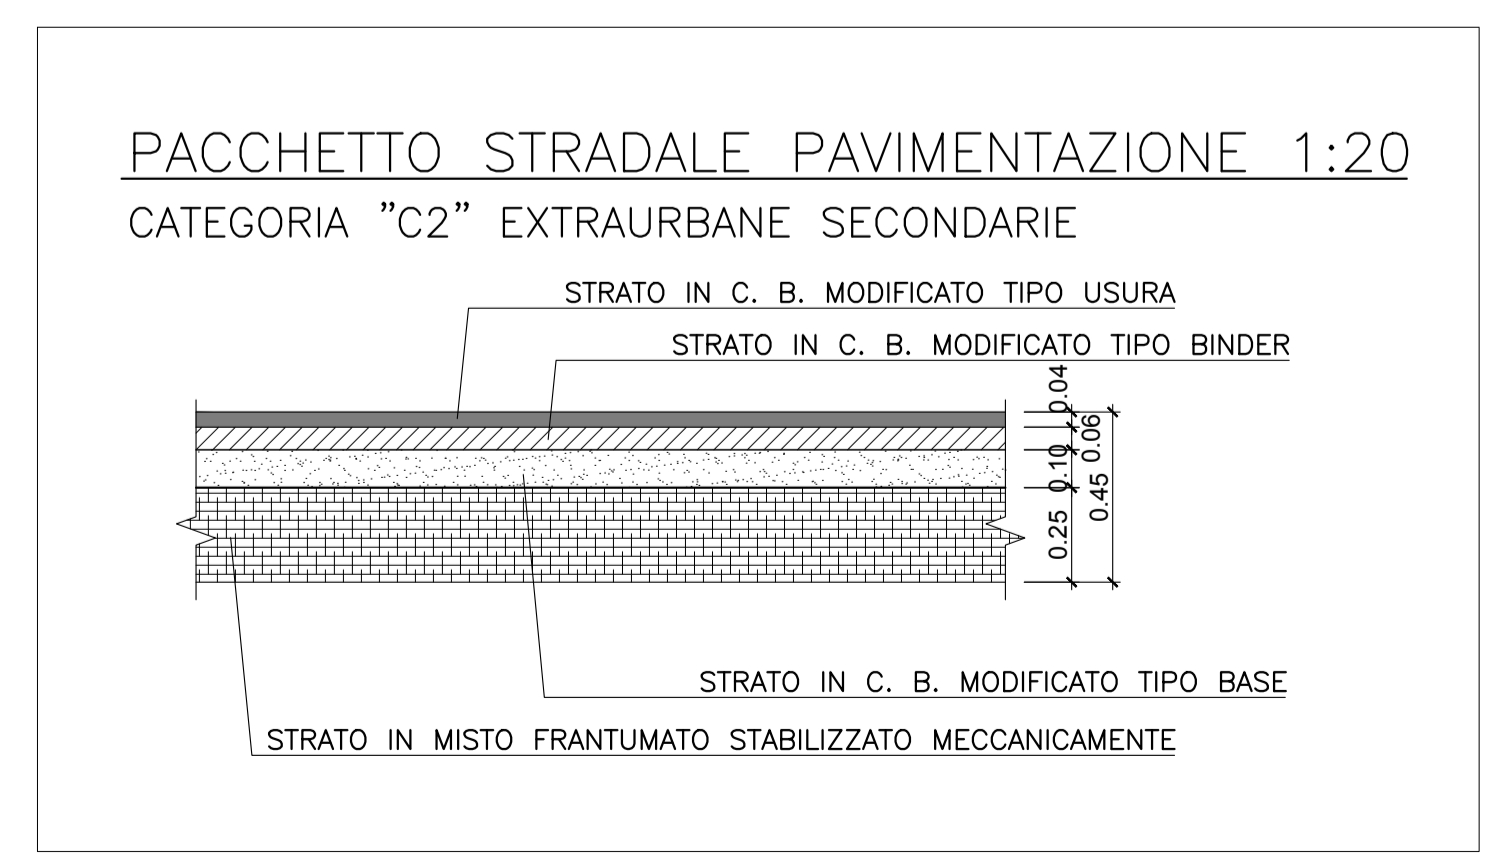


SEZIONE TIPO IN RILEVATO - STRADA VICINALE 4 m - 1:50

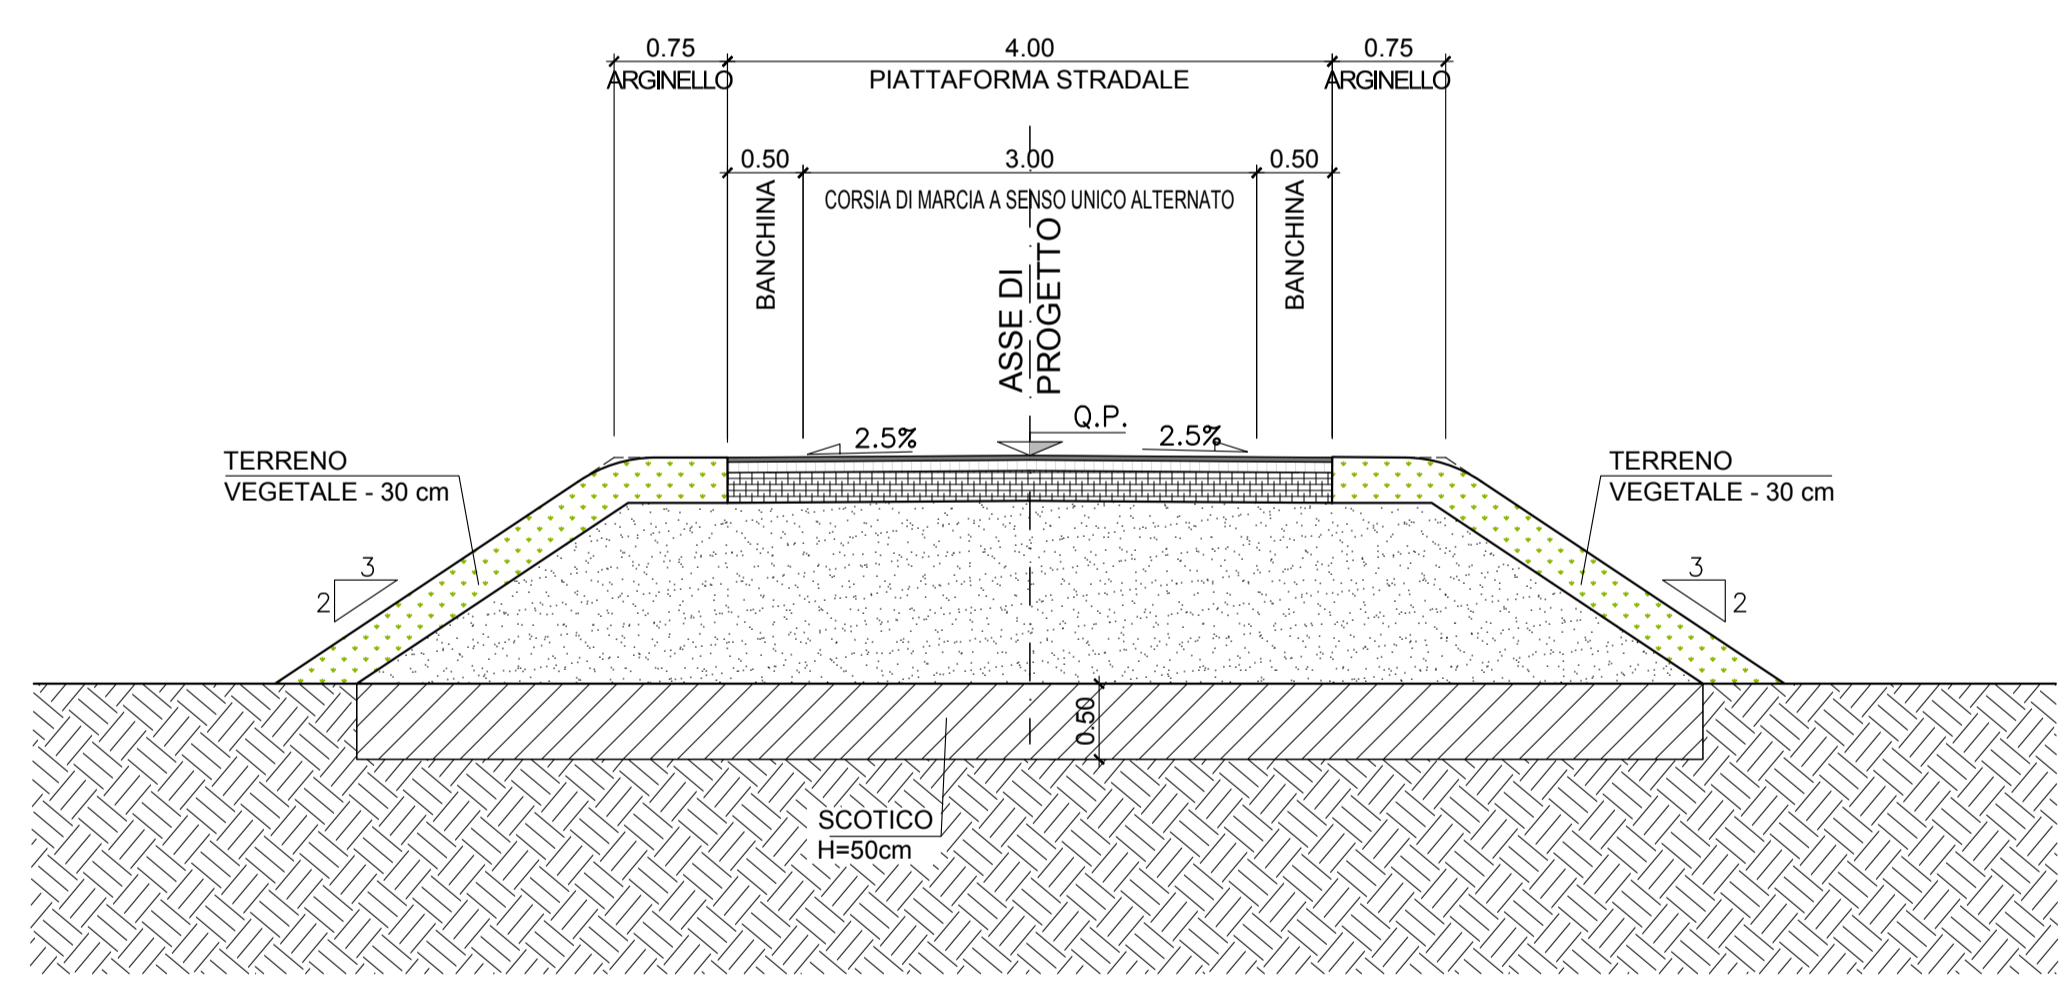

COMMITTENTE: **RFI**
RETE FERROVIARIA ITALIANA
GRUPPO FERROVIE DELLO STATO

ALTA Sorveglianza: **ITALFERR**
GRUPPO FERROVIE DELLO STATO

GENERAL CONTRACTOR: **Conorzio IricAV Due**

INFRASTRUTTURE FERROVIARIE STRATEGICHE DEFINITE DALLA LEGGE OBIETTIVO N. 443/01
LINEA A.V. /A.C. TORINO-VENEZIA Tratta VERONA-PADOVA
Lotto funzionale Verona-Bivio Vicenza
PROGETTO ESECUTIVO
 NV - NUOVA VIABILITA' INTERFERENZE VIARIE
 NV22 - ROTATORIA TRA SR11 E LA VIA FARA DEVIATA
 GENERALE
 SEZIONI TIPO TAV 2 di 2

PROGETTA INTEGRATORE Ing. Paolo MALAVENDA Ingegnere degli Ingegneri di Verona n. 4289 Data:	GENERAL CONTRACTOR Conorzio Iricav Due Ing. Paolo CARMONA Data:	DIRETTORE LAVORI	SCALA: VARIE
--	---	-------------------------	------------------------

COMMESSA	LOTTO	FASE	ENTE	TIPO DOC.	OPERA/DISCIPLINA	PROGR.	REV.	FOGLIO
IN17	12	E	12	WZ	NV22/00	002	A	di

VISTO CONSORZIO IRICAV DUE	
Firma Ing. Luca RANDOLFI	Data

Progettazione:								
Rev.	Descrizione	Redatto	Data	Verificato	Data	Approvato	Data	IL PROGETTISTA
A	EMISSIONE	<i>[Signature]</i>	15/01/21	<i>[Signature]</i>	15/01/21	<i>[Signature]</i>	15/01/21	Giuseppe Fabrizio Coppa
B								
C								

CIG: 8377957CD1 **CUP: J41E91000000009** **File:** 1171282WZV2200002A.DWG
Cod. origine: CO001

Scalo di plot: TUTTI I DIRITTI DEL PRESENTE DOCUMENTO SONO RISERVATI. LA PRODUZIONE ANCHE PARZIALE È VIETATA