


SEZIONI TIPO E PARTICOLARI
Scala Varie

DESEGNI DI RIFERIMENTO

Table with columns: CODICE, Km Inizio (AC), Km Fine (AC), Lunghezza (m), Ubicazione. Rows include VIB 01 to VIB 31 with specific technical details for each section.

Table with columns: DESCRIZIONE, CODICE. Lists various technical documents and their corresponding codes.

SEZIONI TIPO INTERASSE BINARIO 4.50 - IN AFFIANCAMENTO L.S. IN RILEVATO CON MURO
Scala 1:50

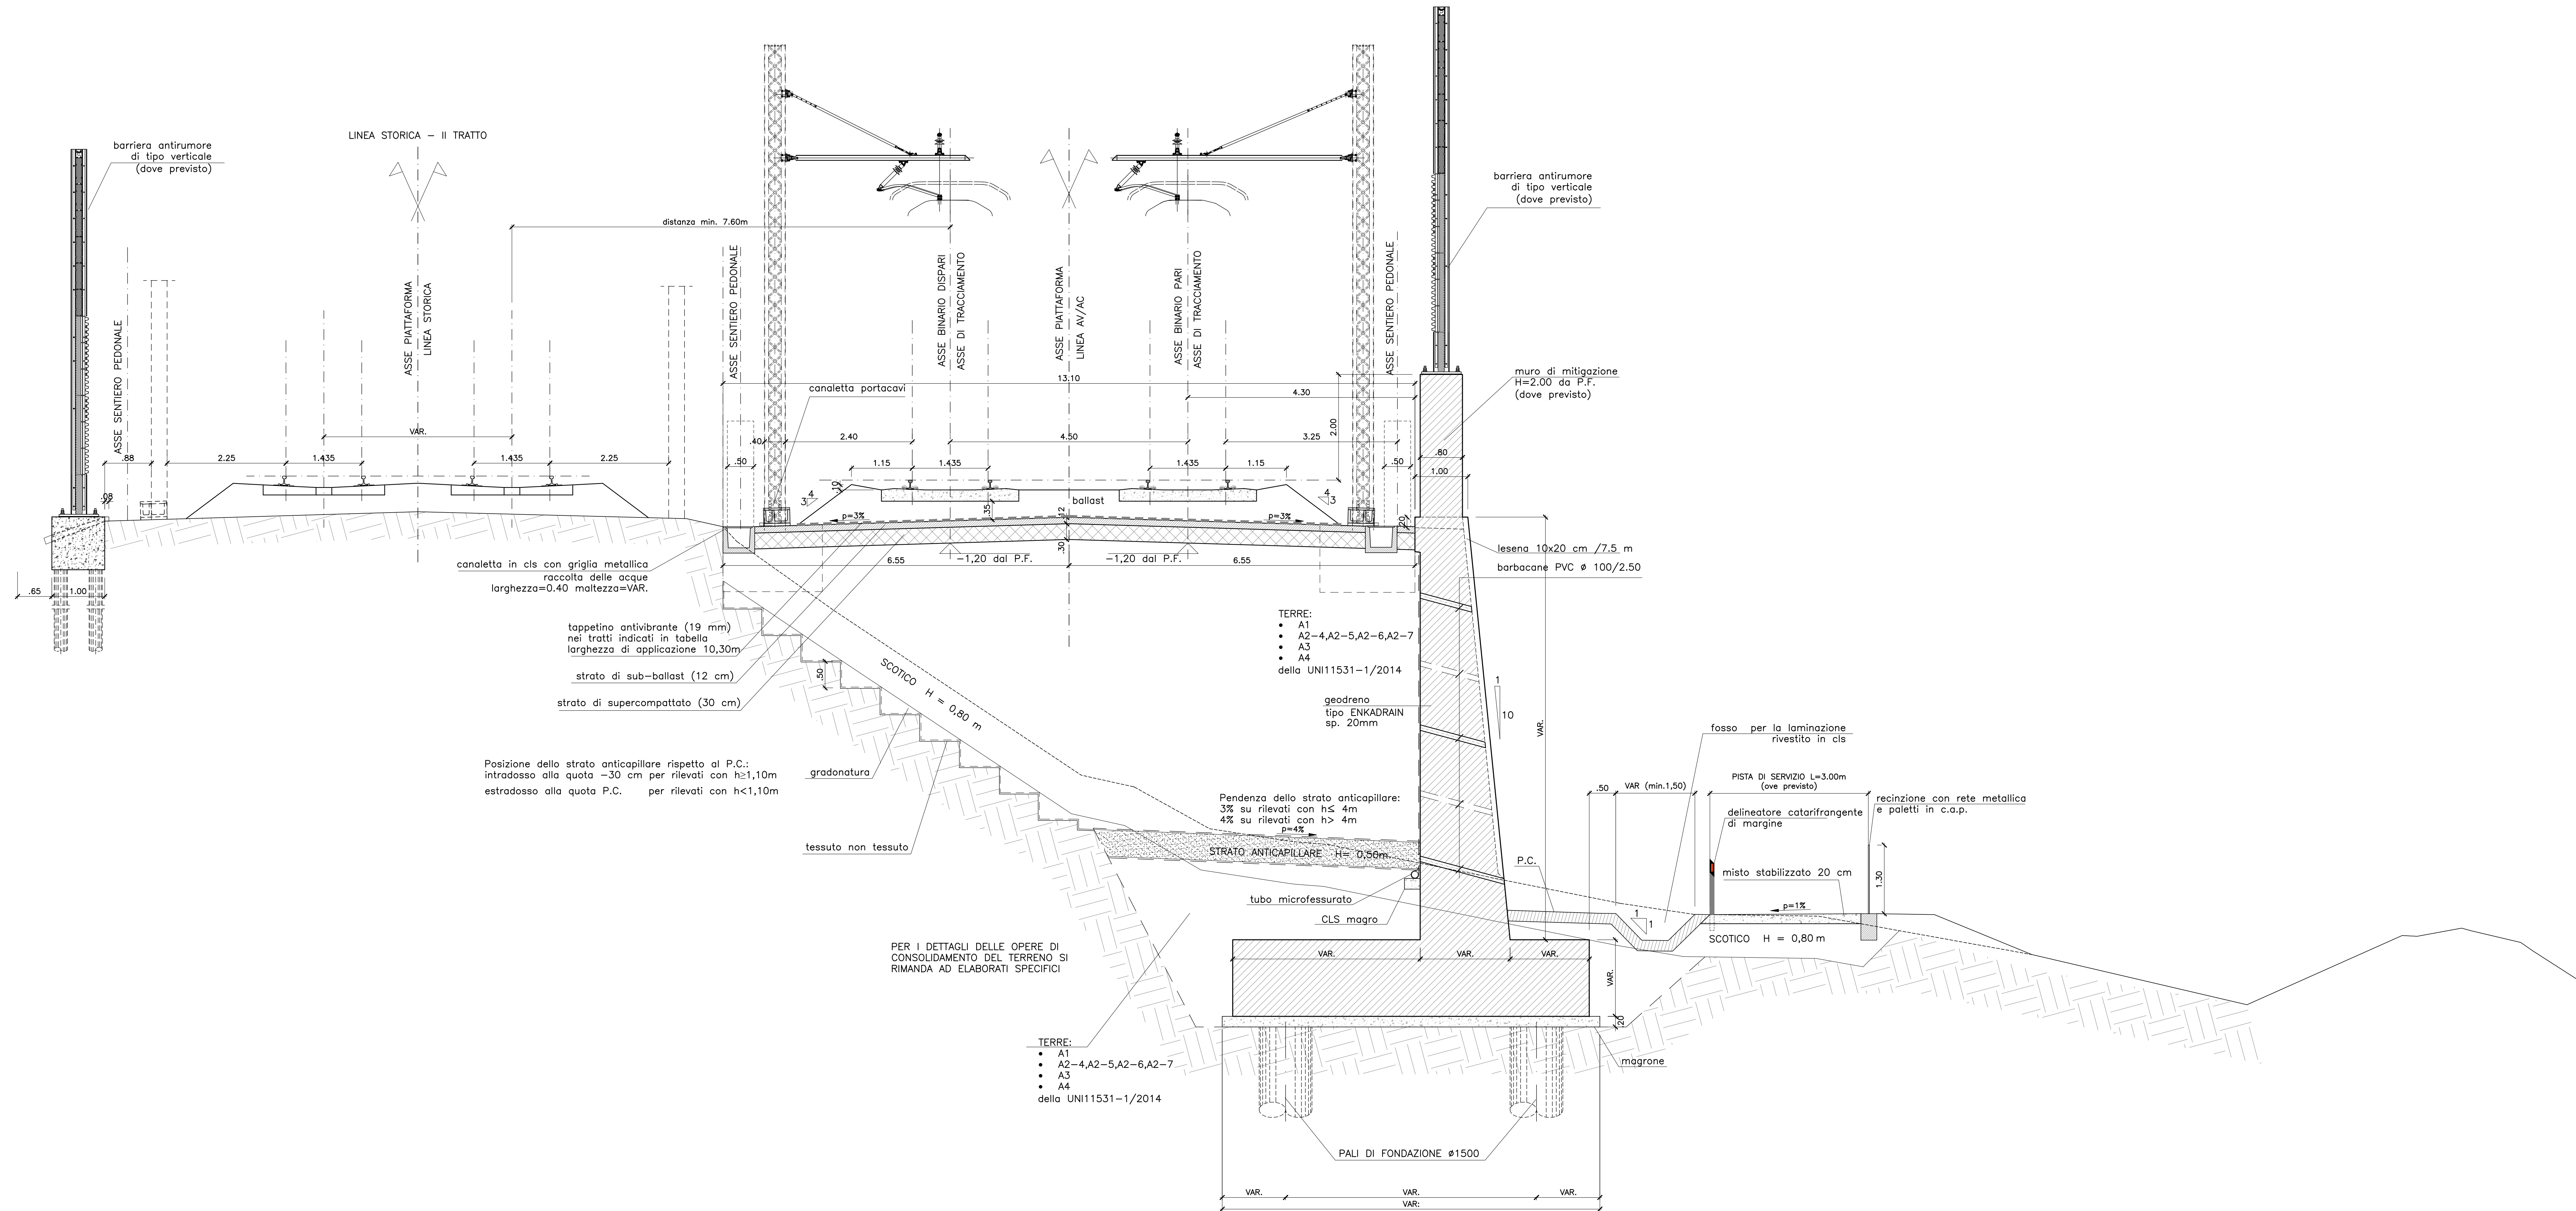

NOTE GENERALI

CARATTERISTICHE DEI MATERIALI

PER GLI SPessori DI SCOTTO E BONIFICA FARE RIFERIMENTO ALL'ELABORATO INT12E2QRH00000004. LA SITUAZIONE EFFETTIVA E LO SPessore DEGLI INTERVENTI DOVRA' ESSERE DETERMINATA PUNTUALMENTE IN CAMPO, CASO PER CASO, DURANTE LA FASE DI COSTRUZIONE.

Administrative section containing: COMMITTENTE (RFI), ALTA Sorveglianza (ITALFERR), GENERAL CONTRACTOR (IFICAV2), project title (INFRASTRUTTURE FERROVIARIE STRATEGICHE...), project details, and a technical drawing management table.

Table for technical drawing management with columns: Rev., Descrizione, Redatto, Data, Verificato, Data, Approvato, Data, ISPECIFICAZIONE. Includes a signature block and a blue official stamp.