SEZIONI TIPO E PARTICOLARI

Scala Varie

TAPPENTINO ANTIVIBRANTE TRATTI INTERESSATI				
CODICE	Km Inizio (AC)	Km Fine (AC)	Lunghezza (m)	Ubicazione
VIB 01	0+0,00	0+108,00	108	Linea AV/AC
VIB 02	0+347,00	3+363,00	3016	Linea AV/AC
VIB 04	1+875,00	3+363,00	1488	Linea Storica deviata
VIB 05	5+658,00	5+758,00	100	Linea AWAC
VIB 06	10+452,00	10+674,00	222	Linea AV/AC
VIB 07	13+498,00	15+198,00	1700	Linea AV/AC
VIB 08	18+611,00	18+725,00	114	Linea AWAC
VIB 09	23+050,00	24+150,00	1100	Linea AV/AC
VIB 10	24+610,00	24+868,00	258	Linea AV/AC
VIB 11	25+477,00	25+743,00	266	Linea AV/AC
VIB 13	27+330,00	27+430,00	100	Linea AV/AC
VIB 14	27+678,00	28+008,00	330	Linea AV/AC
VIB 16	29+471,00	30+523,00	1052	Linea AV/AC
VIB 18	32+371,00	32+491,00	120	Linea AV/AC
VIB 19	35+300,00	36+051,00	751	Linea AV/AC
VIB 20	36+437,00	36+700,00	263	Linea AV/AC
VIB 21	37+368,00	38+276,00	908	Linea AV/AC
VIB 22	38+640,00	40+360,00	1720	Linea AWAC
VIB 23	38+640,00	39+081,00	441	Linea Storica deviata
VIB 25	40+594,00	41+306,00	712	Linea AV/AC
VIB 27	41+509,00	43+124,00	1615	Linea AV/AC
VIB 31	43+700,00	44+250,00	550	Linea AV/AC

SEZIONI TIPO INTERASSE BINARIO 4.50 – IN AFFIANCAMENTO L.S. IN RILEVATO CON MURO

Scala 1:50

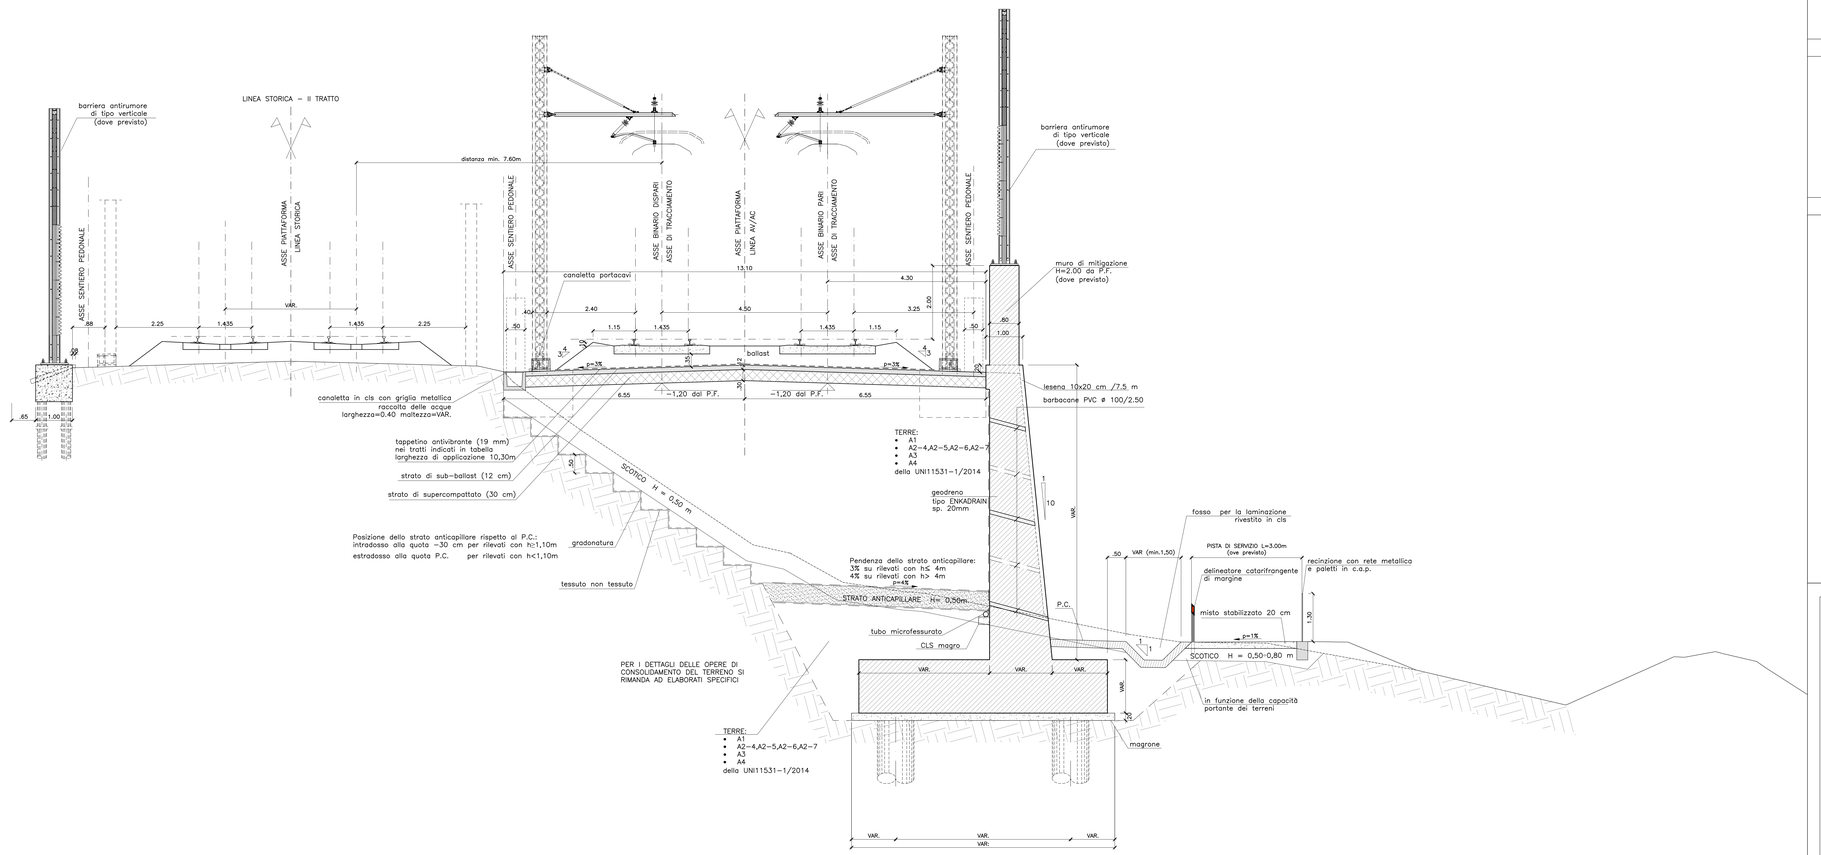

DISEGNI DI RIFERIMENTO

DESCRIZIONE	CODICE
RELAZIONE TECNICA GENERALE	IN1712E0RGRI5800001
RELAZIONE DI CONFRONTO PD/PE	IN1712E0RGRI5800003
PLANIMETRIA STATO DI FATTO	IN1712E0PRRI5800001
PLANIMETRIA DI PROGETTO	IN1712E0PRRI5800002
PROFILO LONGITUDINALE	IN1712E0PTRI5800001
SEZIONI TIPO E PARTICOLARI	IN1712E0WZRI5800001
SEZIONI TRASVERSALI – TAV. 1	IN1712E0WSRI5800001
SEZIONI TRASVERSALI – TAV. 2	IN1712E0WSRI5800002
SEZIONI TRASVERSALI – TAV. 3	IN1712E0WSRI5800003
RELAZIONE IDRAULICA SMALTIMENTO ACQUE PLANIMETRIA IDRAULICA E SEZIONE DI SCARICO	IN1712E0I2RI5804001
MURO DI SOSTEGNO IN DX DAL KM 31+190,00 AL KM 31+390,00 CARPENTERIA – PIANTA E PROSPETTO – TAV. 1	IN1712E0BARI5802001
MURO DI SOSTEGNO IN DX DAL KM 31+190,00 AL KM 31+390,00 CARPENTERIA – PIANTA FONDAZIONE E TRACCIAMENTO PALI – TAV. 1	IN1712E0BARI5802002
MURO DI SOSTEGNO IN DX DAL KM 31+190,00 AL KM 31+390,00 CARPENTERIA – PIANTA E PROSPETTO – TAV. 2	IN1712E0BARI5802003
MURO DI SOSTEGNO IN DX DAL KM 31+190,00 AL KM 31+390,00 CARPENTERIA – PIANTA FONDAZIONE E TRACCIAMENTO PALI – TAV. 2	IN1712E0BARI5802004
MURO DI SOSTEGNO IN DX DAL KM 31+190,00 AL KM 31+390,00 CARPENTERIA – PIANTA E PROSPETTO – TAV. 3	IN1712E0BARI5802005
MURO DI SOSTEGNO IN DX DAL KM 31+190,00 AL KM 31+390,00 CARPENTERIA – PIANTA FONDAZIONE E TRACCIAMENTO PALI – TAV. 3	IN1712E0BARI5802006
MURO DI SOSTEGNO IN DX DAL KM 31+190,00 AL KM 31+390,00 ARMATURA MURO – TAV. 1	IN1712E0BBRI5802001
MURO DI SOSTEGNO IN DX DAL KM 31+190,00 AL KM 31+390,00 ARMATURA MURO – TAV. 2	IN1712E0BBRI5802002
MURO DI SOSTEGNO IN DX DAL KM 31+190,00 AL KM 31+390,00 ARMATURA PALI DI FONDAZIONE	IN1712E0BBRI5802003
MURO DI SOSTEGNO IN DX DAL KM 31+190,00 AL KM 31+390,00 RELAZIONE DI CALCOLO	IN1712E0CLRI5802001
MURO DI SOSTEGNO IN DX DAL KM 31+190,00 AL KM 31+390,00 RELAZIONE DI CALCOLO PALI DI FONDAZIONE	IN1712E0CLRI5802002

NOTE GENERALI

CARATTERISTICHE DEI MATERIALI

COMMITTENTE:

RFI RETE FERROVIARIA ITALIANA
GRUPPO FERROVIE DELLO STATO

ALTA SORVEGLIANZA:

ITALFERR
GRUPPO FERROVIE DELLO STATO

GENERAL CONTRACTOR:

Consorzio Iricav Due

INFRASTRUTTURE FERROVIARIE STRATEGICHE DEFINITE DALLA LEGGE OBIETTIVO N. 443/01

LINEA A.V. /A.C. TORINO-VENEZIA Tratta VERONA-PADOVA
Lotto funzionale Verona-Bivio Vicenza

PROGETTO ESECUTIVO

RILEVATI

RILEVATO FERROVIARIO DA PK 31+190,00 A PK 31+390,00

GENERALE

SEZIONI TIPO E PARTICOLARI

GENERAL CONTRACTOR	DIRETTORE LAVORI	SCALA :
IL PROGETTISTA INTEGRATORE Ing. Giovanni Battista Pietrangeli Ordine Ingegneri Provincia di Ancona n. 1138 Data: Set. 2021	Consorzio Iricav Due Ing. Paolo Ciuffi Data: Set. 2021	Varie

COMMESSA	LOTTO	FASE	ENTE	TIPO DOC.	OPERA/DISCIPLINA	PROGR.	REV.	FOGLIO
IN17	12	E	I2	WZ	RISB00	001	A	

VISTO CONSORZIO IRICAV DUE
Consorzio Iricav Due — Firma — Data: Set. 2021

Progettazione :

Rev.	Descrizione	Redatto	Data	Verificato	Data	Approvato	Data
A	EMISSIONE	Ghafar	Set. 2021	Cherubini	Set. 2021	Giungiur	Set. 2021
B							
C							

CIG. 8277937CD1 — CUP: J41E91100000009 — File: IN1712E0WZRI5800001.A.DWG — Cod. origine: CONO

Progetto cofinanziato dalla Unione Europea

TUTTI I DIRITTI DEL PRESENTE DOCUMENTO SONO RISERVATI. LA RIPRODUZIONE ANCHE PARZIALE È VIETATA.

Scala A pari