




SEZIONE TIPO SOTTOVIA ESISTENTE - 1:50

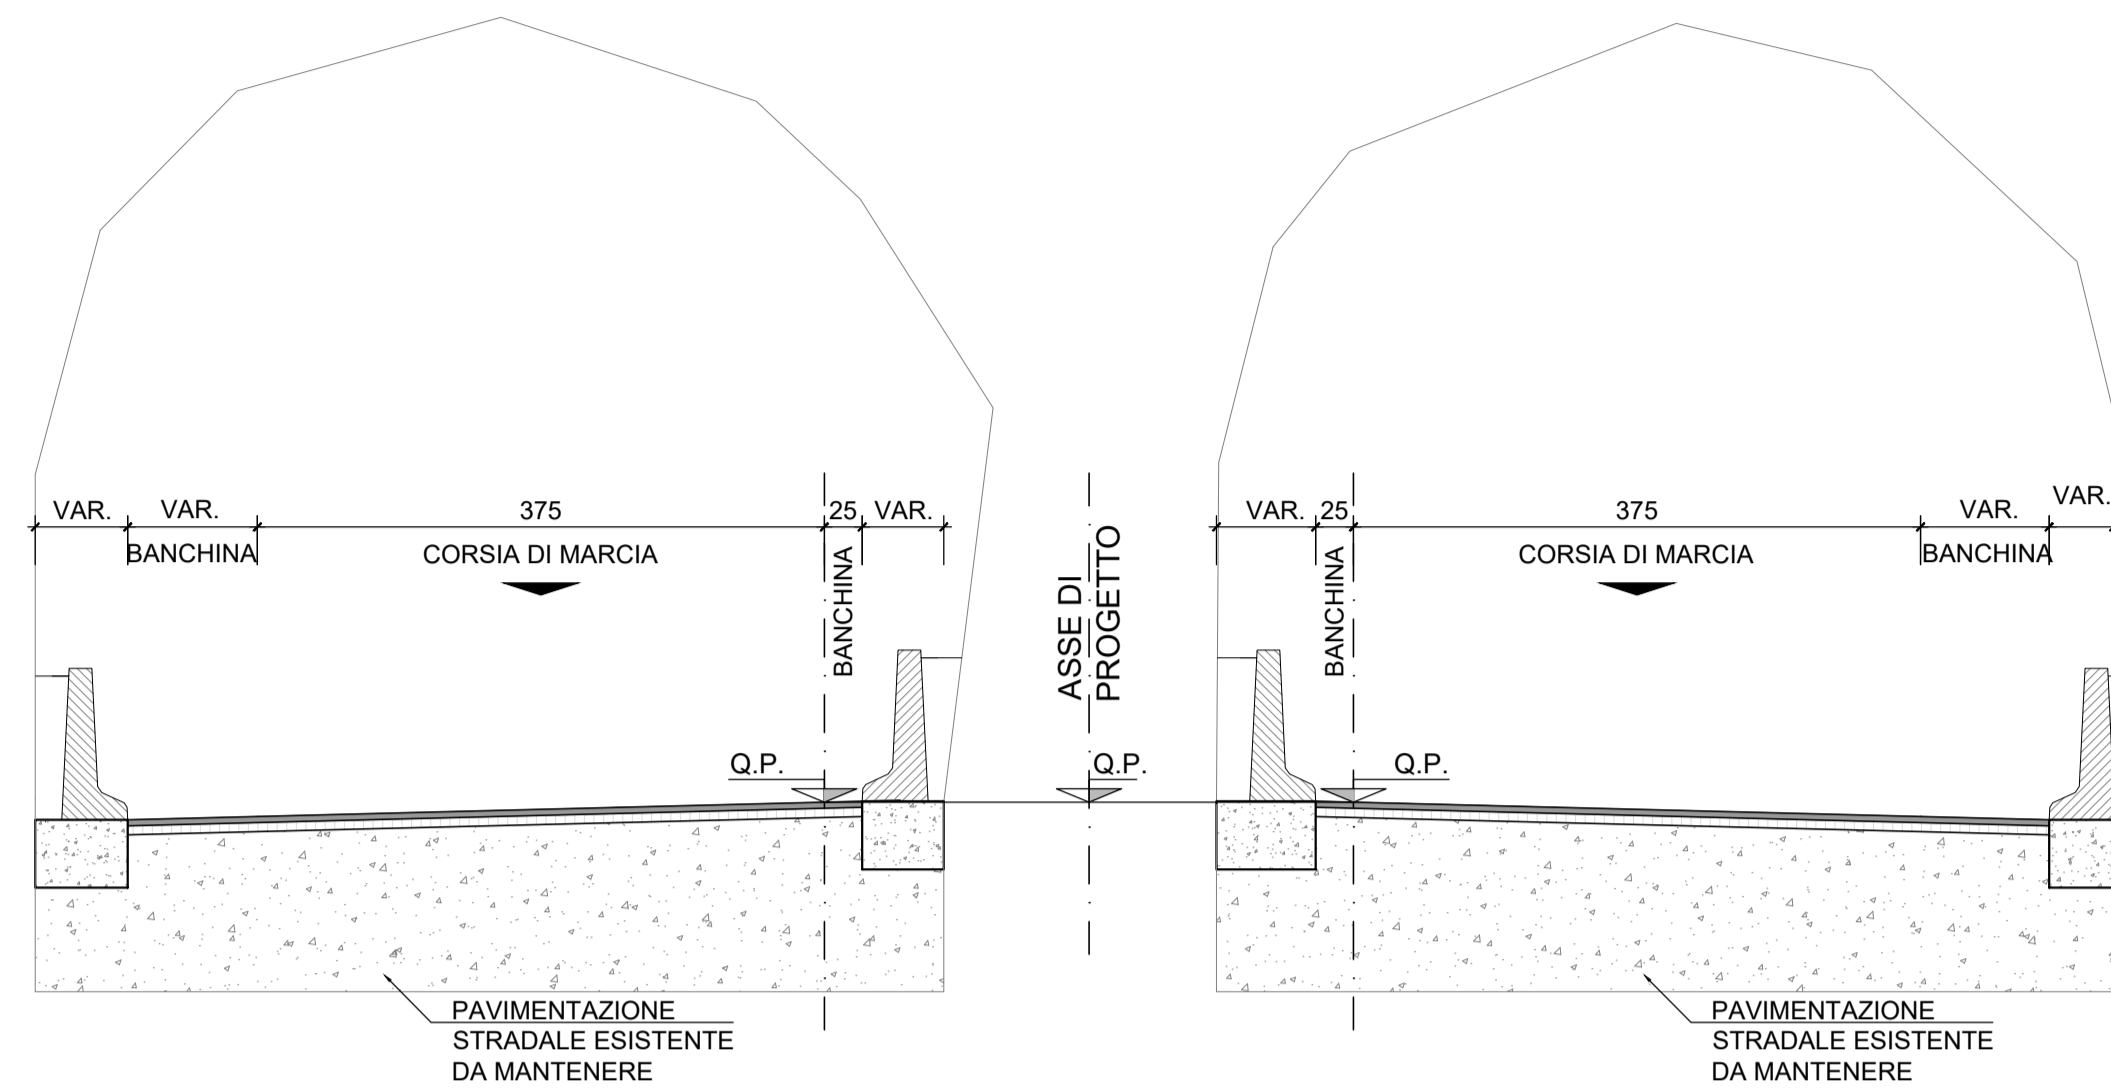


SEZIONE TIPO SOTTOVIA DI PROGETTO - 1:50

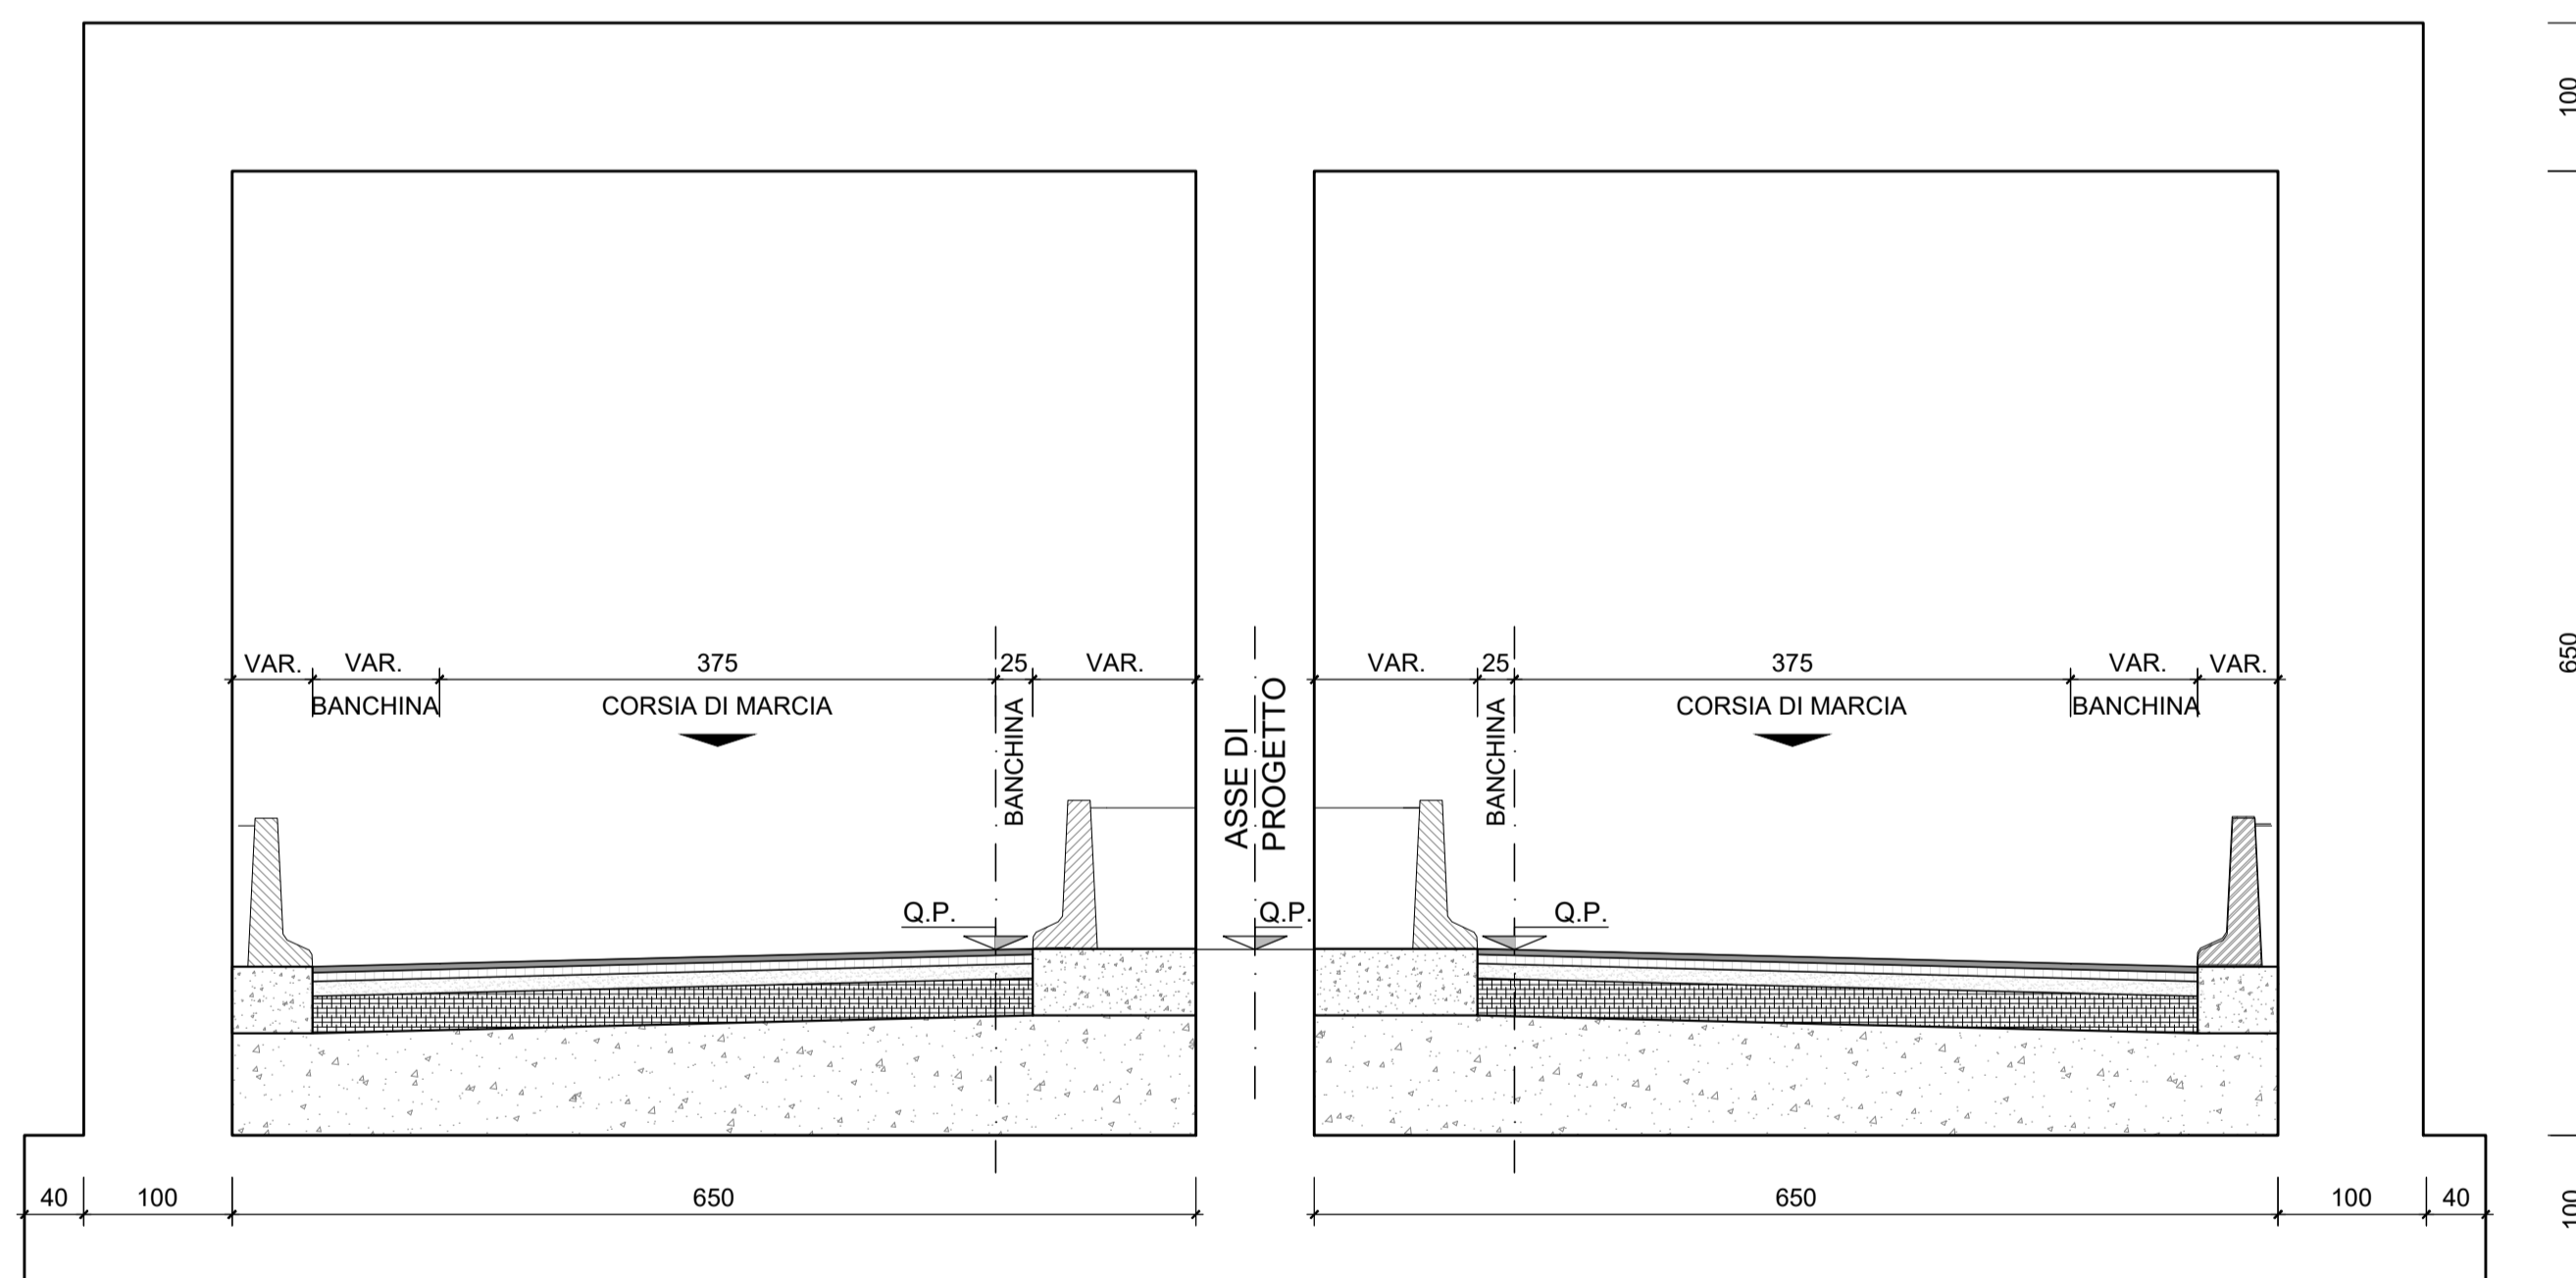


PACCHETTO STRADALE PAVIMENTAZIONE 1:20 SU OPERA DI PROGETTO

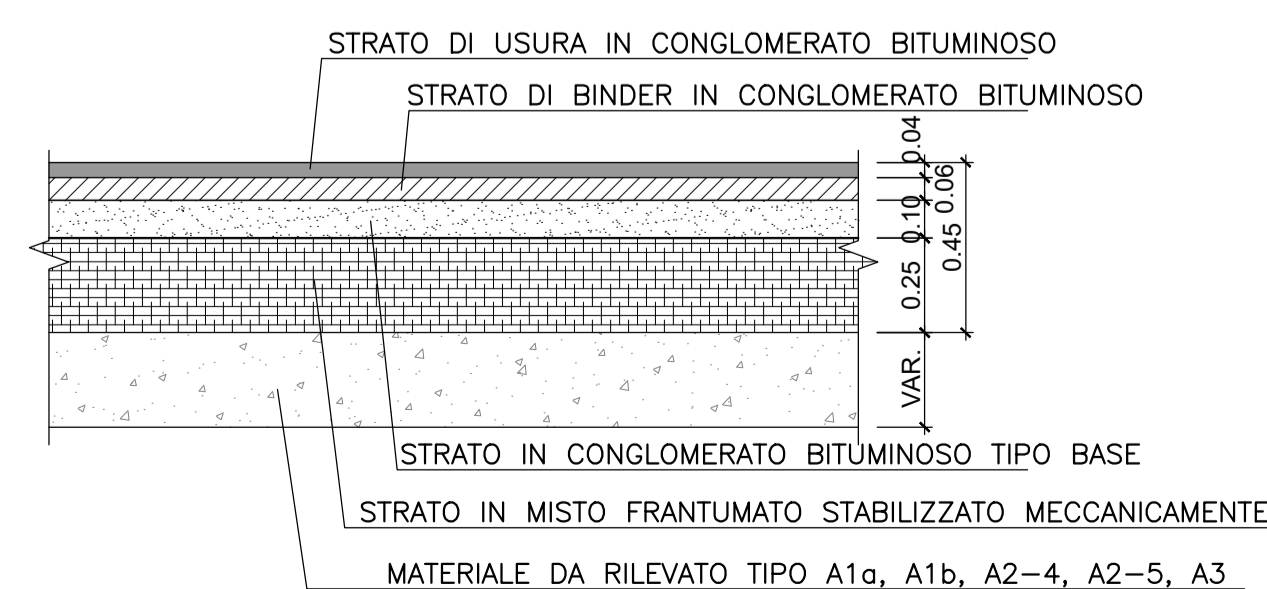

PACCHETTO STRADALE PAVIMENTAZIONE 1:20 SU OPERA ESISTENTE

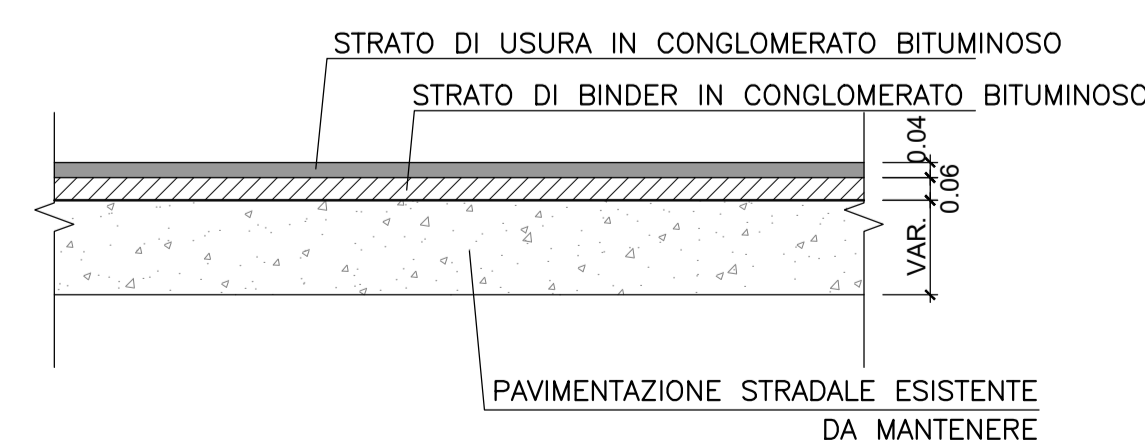

KEYPLAN

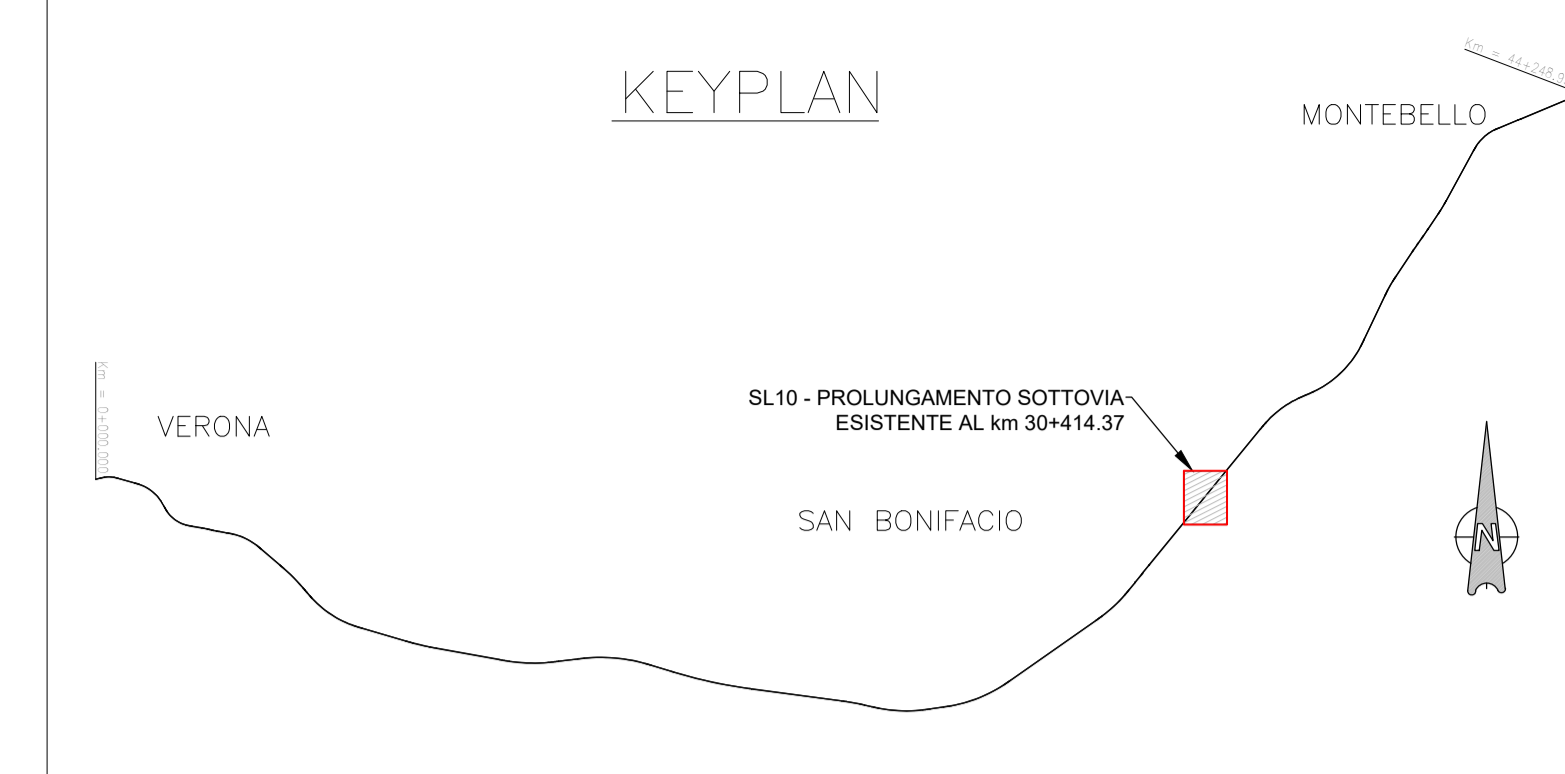

COMMITTENTE:



ALTA SORVEGLIANZA:



GENERAL CONTRACTOR:



INFRASTRUTTURE FERROVIARIE STRATEGICHE DEFINITE DALLA LEGGE OBIETTIVO N. 443/01

LINEA A.V. /A.C. TORINO-VENEZIA Tratta VERONA-PADOVA Lotta funzionale Verona-Bivio Vicenza

PROGETTO ESECUTIVO

SL - SOTTOVIA
SL10 - PROLUNGAMENTO SOTTOVIA ESISTENTE AL km 30+414.37
GENERALE

SEZIONI TIPO

PROGETTISTA INTEGRATORE Ing. MALAVENDA Data: 30/07/2021		GENERAL CONTRACTOR Consorzio Iricav Due Ing. Paolo CARMONA Data: 30/07/2021		DIRETTORE LAVORI		SCALA : VARIE	
COMMESSA	LOTTO	FASE	ENTE	TIPO DOC.	OPERA/DISCIPLINA	PROGR.	REV.
IN17	12	E	12	WZ	SL1000	001	A
Consorzio IricAV Due				VISTO CONSORZIO IRICAV DUE			
Firma				Data			
Ing. Luca RANDOLFI							
Progettazione:							
Rev.	Descrizione	Redatto	Data	Verificato	Data	Approvato	Data
A	EMISSIONE	Malavenda	30/07/2021	Carmona	30/07/2021	Carmona	30/07/2021
B							
C							
IL PROGETTISTA							
Giuseppe Fabrizio Coppa							
Data:							
CIG: 8377957CD1		CUP: J41E9100000009		File: 1128292511000001A.DWG			
Progetto cofinanziato dalla Unione Europea				Cod. origine: C000C			