




SEZIONE TIPO PROLUNGAMENTO SOTTOVIA - 1:50

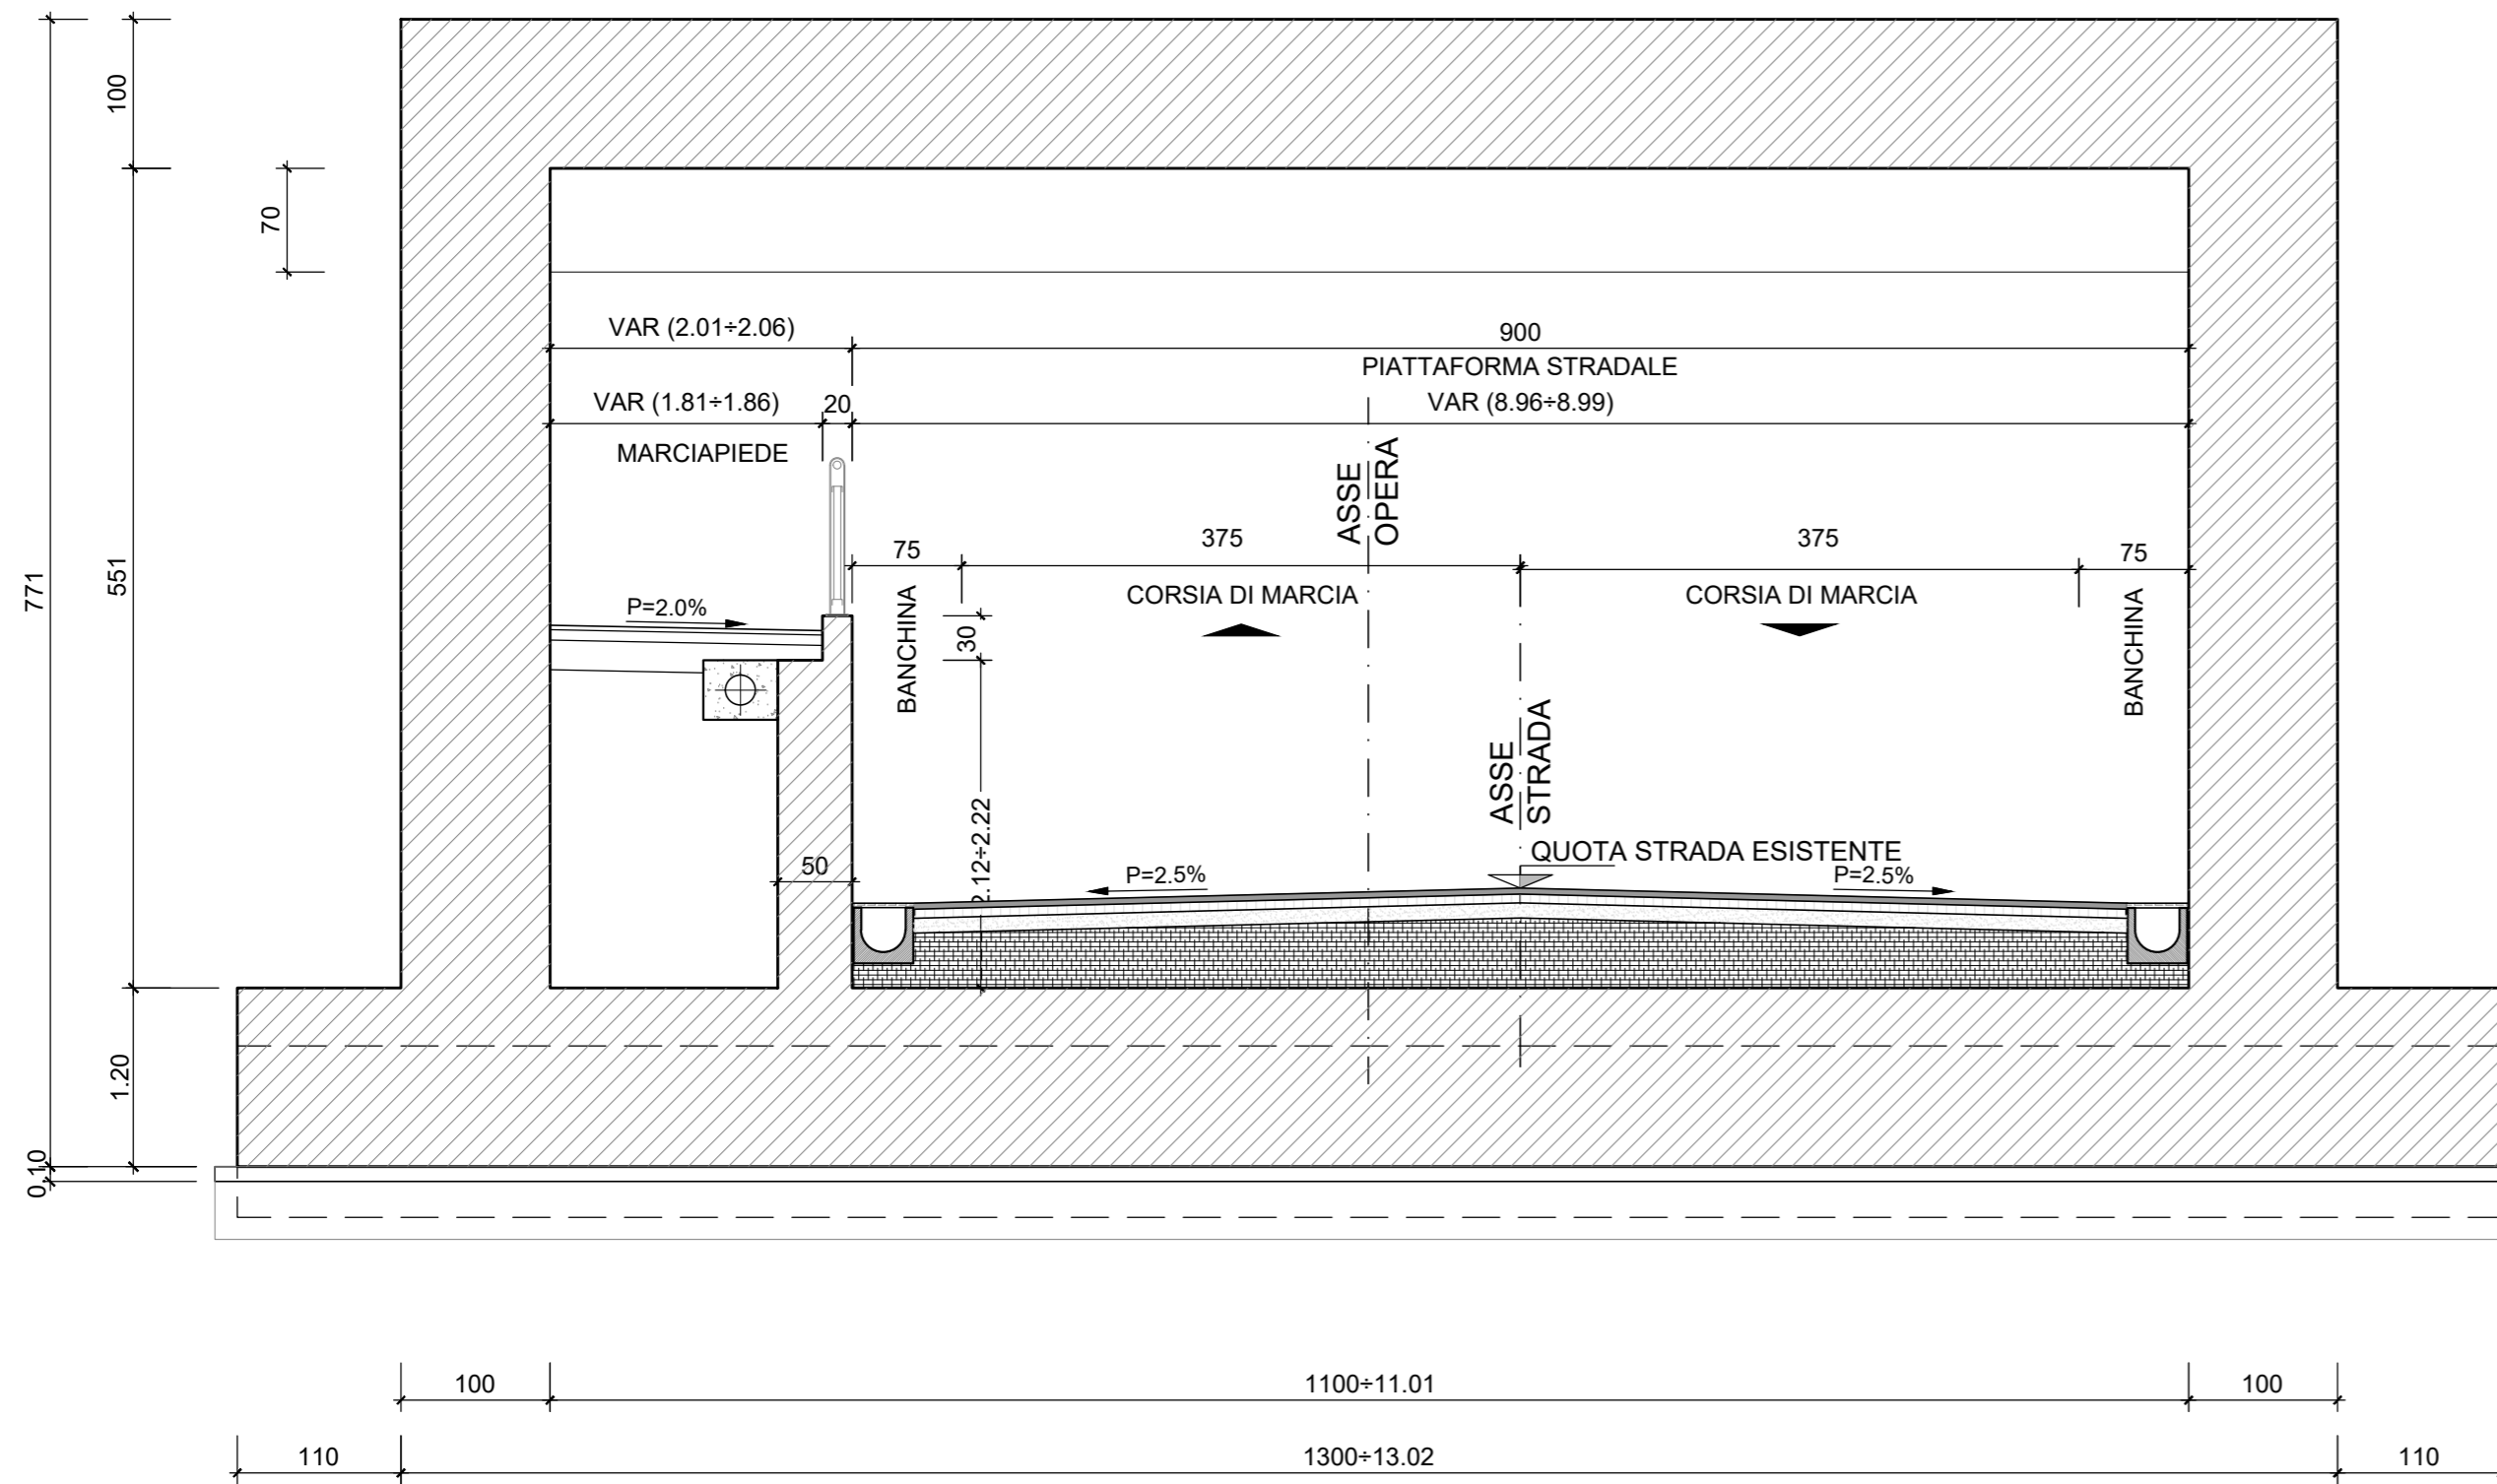

PACCHETTO STRADALE PAVIMENTAZIONE 1:20 SU OPERA

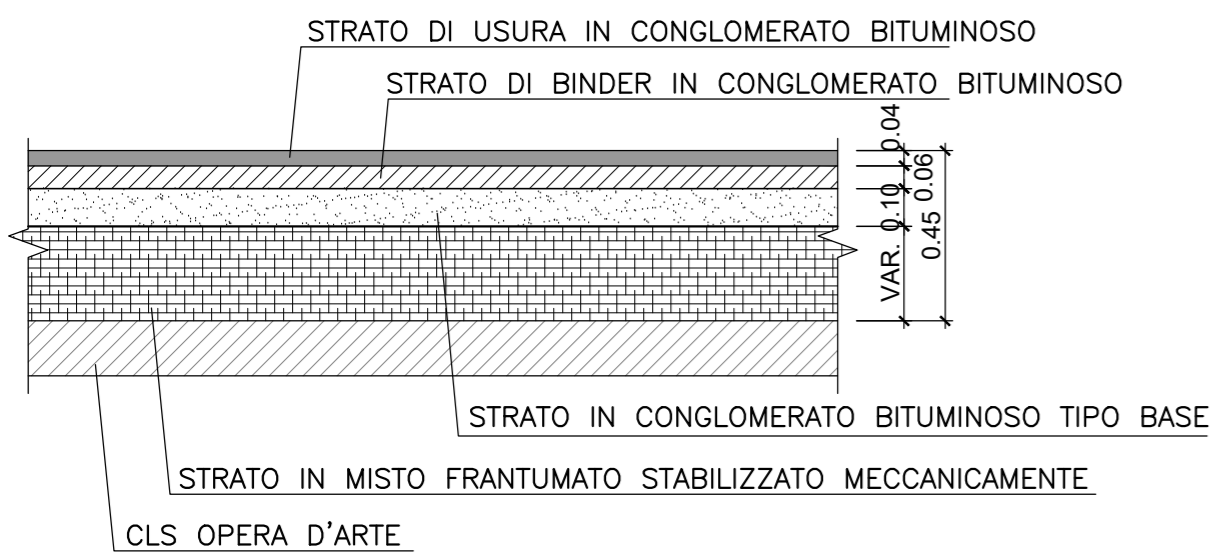


PACCHETTO STRADALE PAVIMENTAZIONE 1:20 MARCIAPIEDE

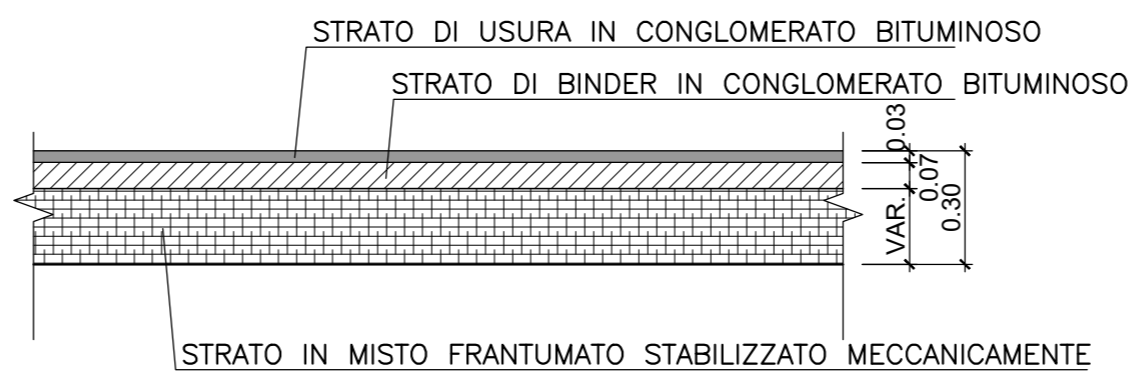

SL14 - SOTTOPASSO AL KM 42+002

KEYPLAN

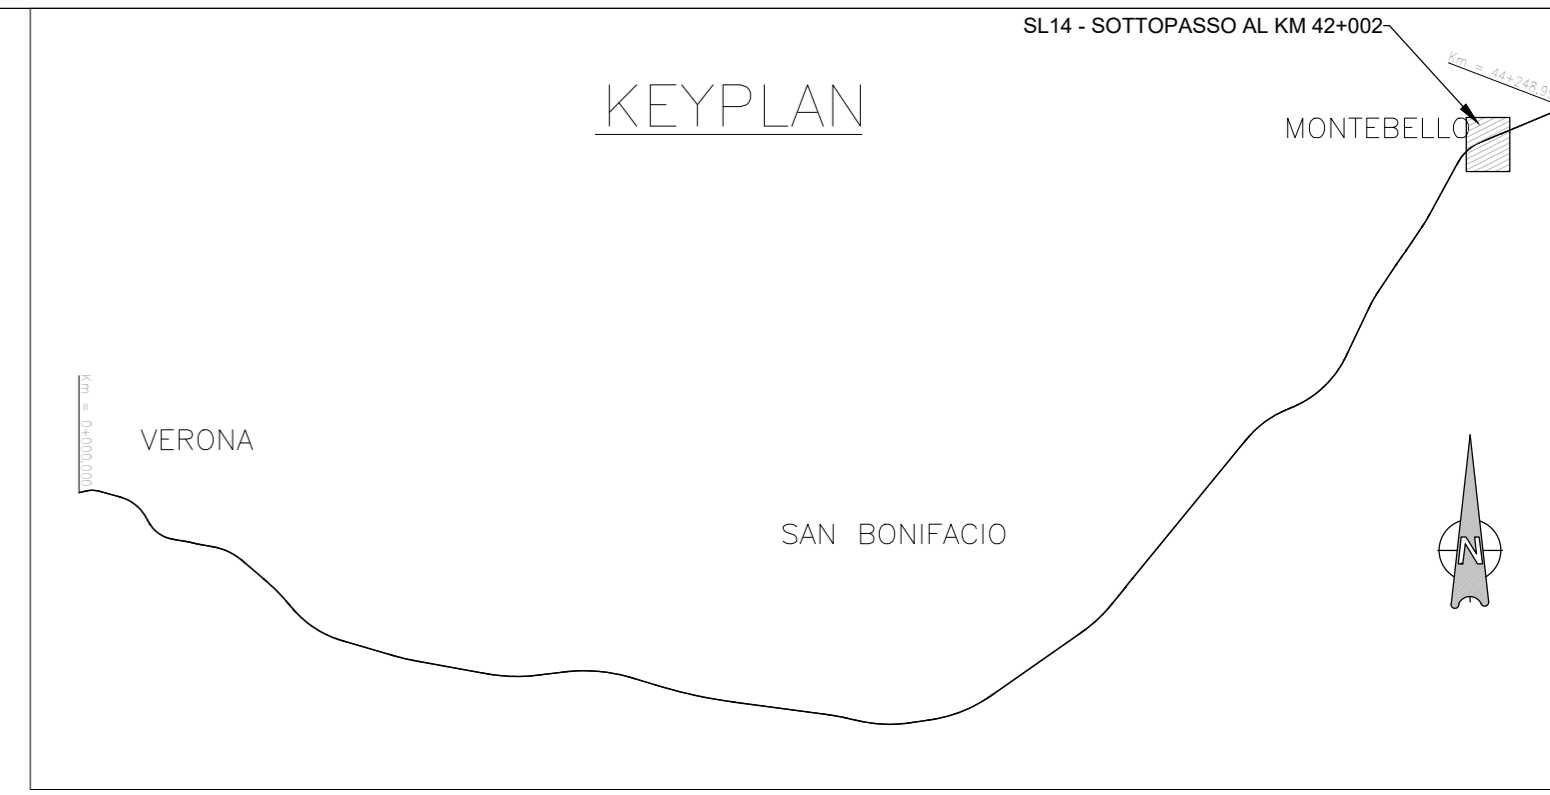

COMMITTENTE:



ALTA SORVEGLIANZA:



GENERAL CONTRACTOR:



INFRASTRUTTURE FERROVIARIE STRATEGICHE DEFINITE DALLA LEGGE OBIETTIVO N. 443/01

LINEA A.V. /A.C. TORINO-VENEZIA Tratta VERONA-PADOVA
Lotto funzionale Verona-Bivio Vicenza

PROGETTO ESECUTIVO

SL-SOTTOVIA

SL14 - PROLUNGAMENTO SOTTOPASSO AL Km 42+002

GENERALE

SEZIONI TIPO

PROGETTISTA INTEGRATORE Ing. Giovanni MALAVENDA Ordine degli Ingegneri di Verona n. 4289 Data: 09/09		GENERAL CONTRACTOR Consorzio Iricav Due Ing. Paolo CARMONA Data:		DIRETTORE LAVORI Ing. Luca RANDOLFI		SCALA : VARIE		
COMMESSA	LOTTO	FASE	ENTE	TIPO DOC.	OPERA/DISCIPLINA	PROGR.	REV.	FOGLIO
IN17	12	E	12	WZ	SL1400	001	A	di
VISTO CONSORZIO IRICAV DUE Firma: Ing. Luca RANDOLFI Data:								
Rev.	Descrizione	Redatto	Data	Verificato	Data	Approvato	Data	IL PROGETTISTA
A	EMMISSIONE	CCOING	15/09/21	CPH	15/09/21	CPH	15/09/21	Giuseppe Fabrizio Coppa
B								
C								
CIG: 8377957CD1		CUP: J41E91000000009		File: IN1712E2VZSL1400001A.DWG		Cod. origine: CODICE		

Scala di plot:

TUTTI I DIRITTI DEL PRESENTE DOCUMENTO SONO RISERVATI: LA PRODUZIONE ANCHE PARZIALE È VIETATA