




SEZIONE TRASVERSALE IN ASSE APPOGGI PILA P90
Scala 1:40

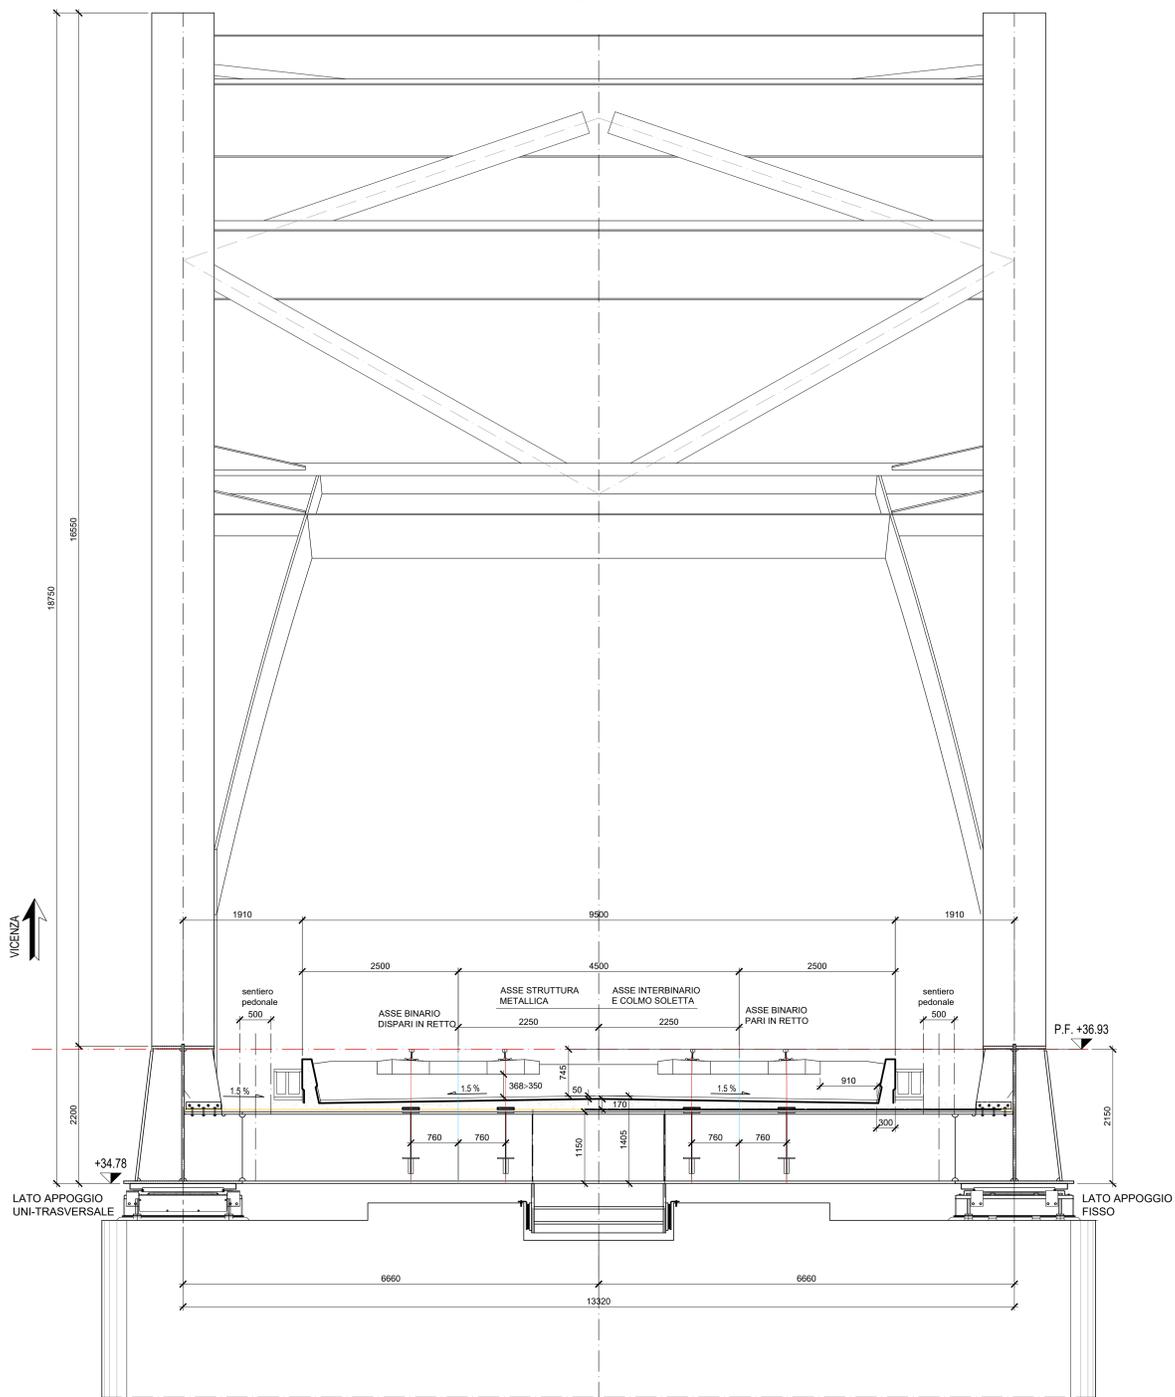

SEZIONE TRASVERSALE IN ASSE APPOGGI SPALLA B
Scala 1:40

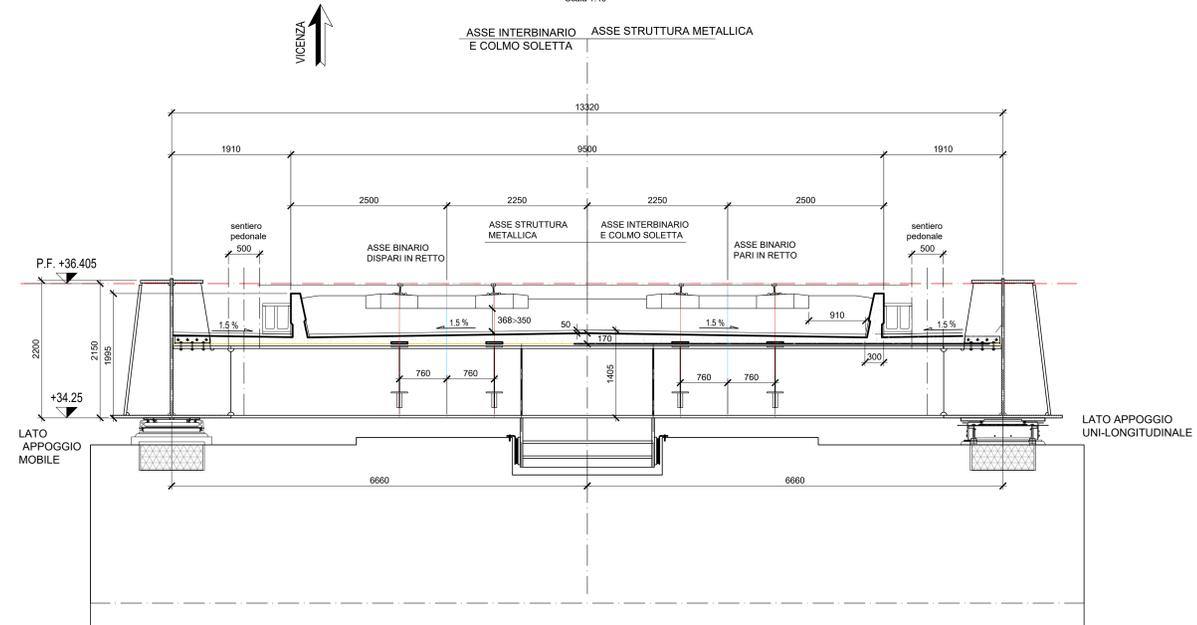

SEZIONE TRASVERSALE IN MEZZERIA
Scala 1:40

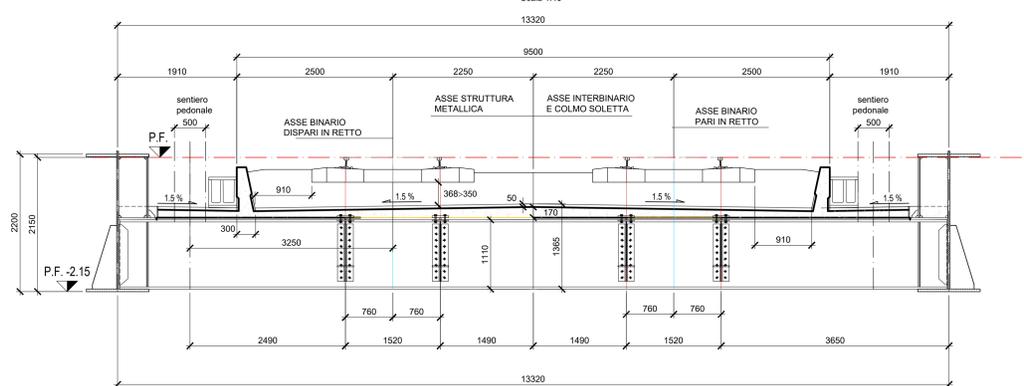

DESGNI DI RIFERIMENTO	
DESCRIZIONE	CODICE
Assieme generale impalcato	IN171E12AZV01D001A
Assieme carpenteria metallica	IN171E12BZV01D5001A

COMMITTENTE:  **ALTA SORVEGLIANZA:**  **GENERAL CONTRACTOR:** 

INFRASTRUTTURE FERROVIARIE STRATEGICHE DEFINITE DALLA LEGGE OBIETTIVO N. 443/01
LINEA A.V. /A.C. TORINO-VENEZIA Tratta VERONA-PADOVA
Lotto funzionale Verona-Bivio Vicenza
PROGETTO ESECUTIVO
VIADOTTI E PONTI
VIADOTTO "FIBBIO" DAL Km 9+958,67 AL Km 10+036,67
IMPALCATI

Sezioni trasversali tipiche

COMMESSA	LOTTO	FASE	ENTE	TIPO DOC.	OPERA/DISCIPLINA	PROGR.	REV.	FOGLIO
IN17	12	E	T2	M2	V1101103	01	A	1

GENERAL CONTRACTOR
Contraente: **Iricav Due**
Ing. Paolo ZAMBONA
Dott. Luca MANGOLUCCI

DIRETTORE LAVORI
VARE

SCALA:
VARE

PROGETTAZIONE:

Rev.	Descrizione	Redatto	Data	Verificato	Data	Approvato	Data	IL PROGETTISTA
A	Impalcato	D. Bolognini	09/09/2011	M. Mazzanti	09/09/2011	F. Marzulli	09/09/2011	Paolo Mazzanti
B								
C								

CG: 837793701 CUP: J11E1100000009 File: IN171E12AZV01D001A.rvt
Cod. originel: 0303

TUTTI I DIRITTI DEL PRESENTE DOCUMENTO SONO RISERVATI. LA PRODUZIONE ANCHE PARZIALE È VIETATA